


ჭრილი

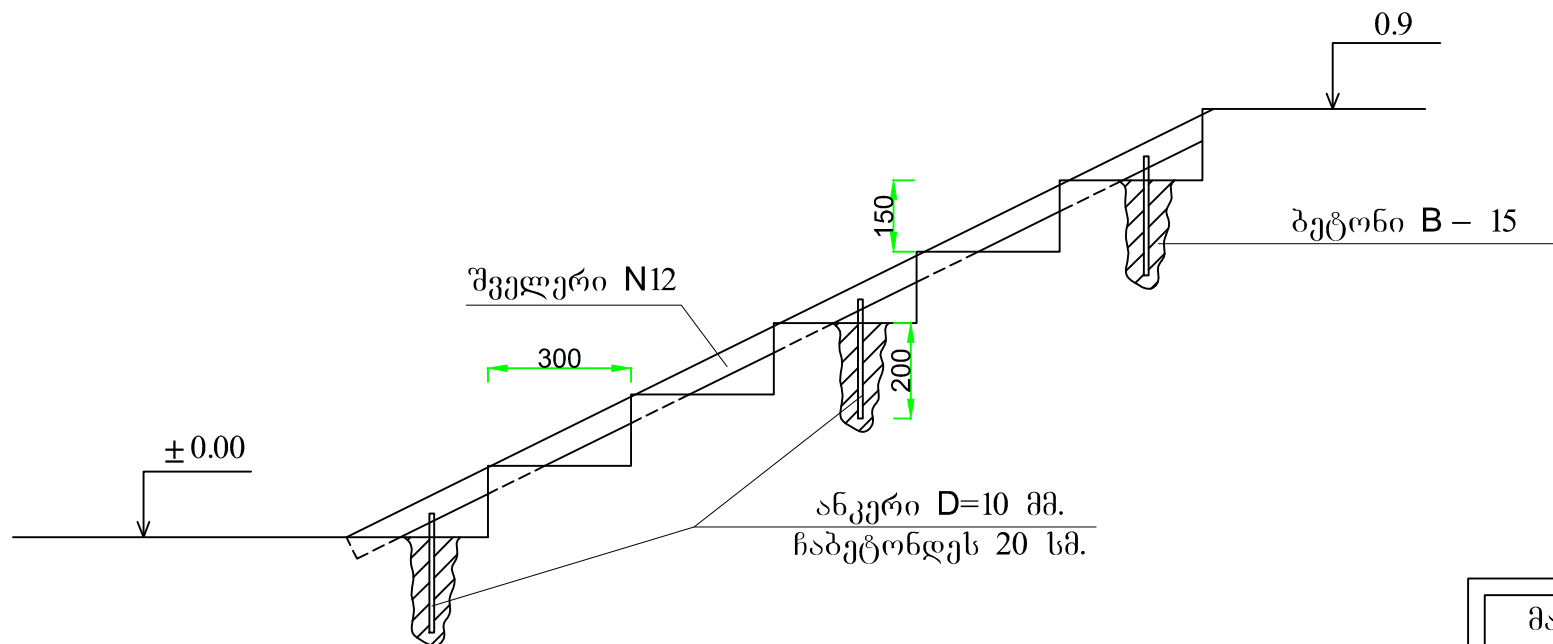

მასალათა სპეციფიკაცია

1. შველერი N 12 - 4.6 მ.
2. ანკერი D-10 მმ. - 6 ცალი
3. ბეტონი ბ-15- 0.03 მ³
4. ელექტროდი - 1 კგ.

შენიშვნა

1. ჩაიჭრას საფეხური შეგდერის სიგანეზე პანდუსის მოსაწყობად.
2. მოეწყოს შეგდერი 12 ჩაჭრილ საფეხურებზე
3. ანკერები ჩაბეჭონდეს კიბის საფეხურებში და მიდულდეს შეგდერზე
4. შეგდერი დაიჭრას ადგილზე ზომების მიხედვით

დირექტორი	ა. ჯაფარიძე	შ.პ.ს. "საქპინრემპროექტი" ქ. თბილისი, მ. ნ. ბერიძის რ-60, ვაზისუბნის III კმ. II კმბ-კორპ. №8 მე-3 სადარბაზო I სართ.
შეასრუდა	თ. ჭიჭინაძე	
შეამოწმა	პ. აბუხაძე	
	კომპ. პანდუხის მოწყობა	სტად. უნ ^წ სულ.ფ მ.პ. 4-2 2
	პროექტი	დ.კ.მ. ინგ.წ. თარიღი 2015