



პრეზი I-I

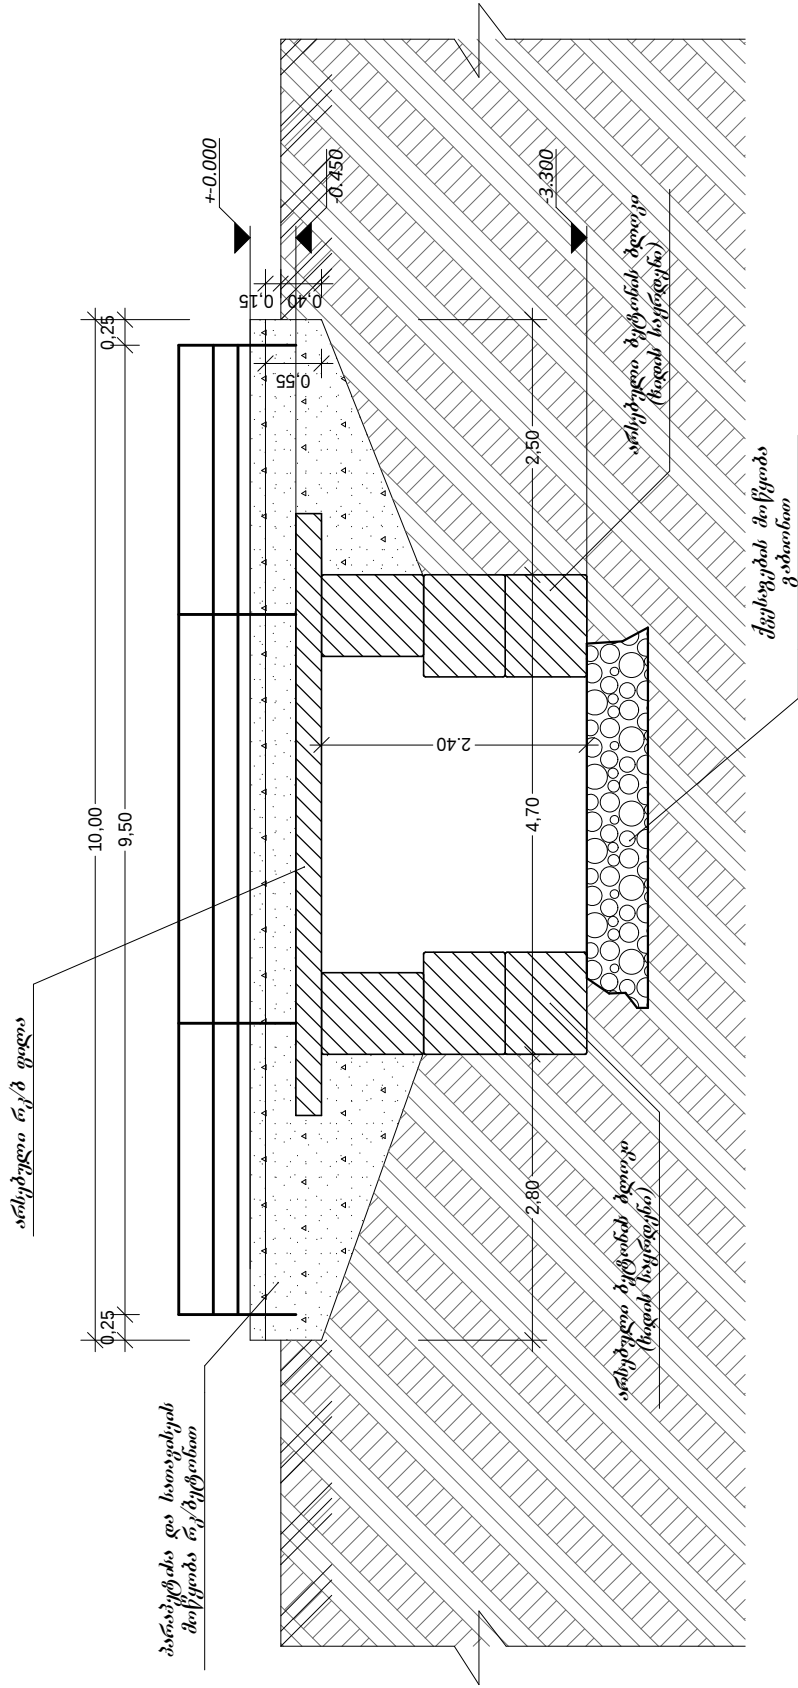

პრეზი 2-2

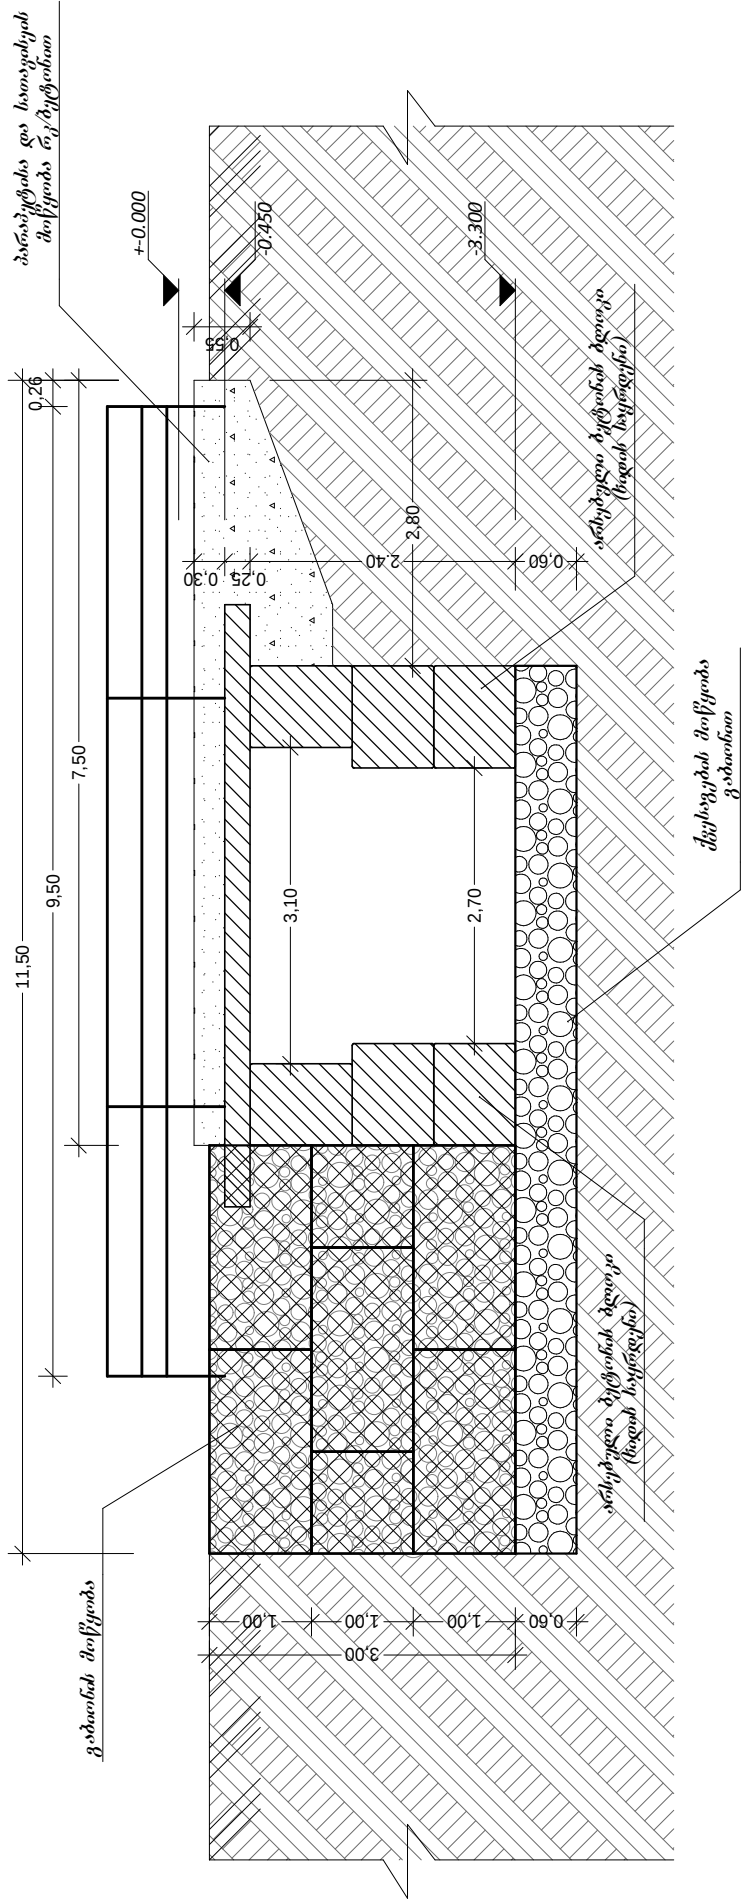

ობიექტის დასახელება		
დამკვეთი: სოფლის მეურნეობის სამსახური		
ობიექტის მისამართი: ქ. სოფი		
პროექტირება: შ.პ.ს. „სოფი-2005“ ს/კ 244685131 ქ.სოფი, ბერიას ქ. №7		
თანამდებობა	სახელი გვარი	სალომონა
არქიტექტორი	ა.გაბუნი	
მშენებელი	ლ. ჯივინი	
დირექტორი	ს.დოლბა	
საფუძველი		პროექტი
თარიღი	ფურცლის №	საშ. რაოდ.