


ავტოსადგომი

ტოპო I
მ 1:25

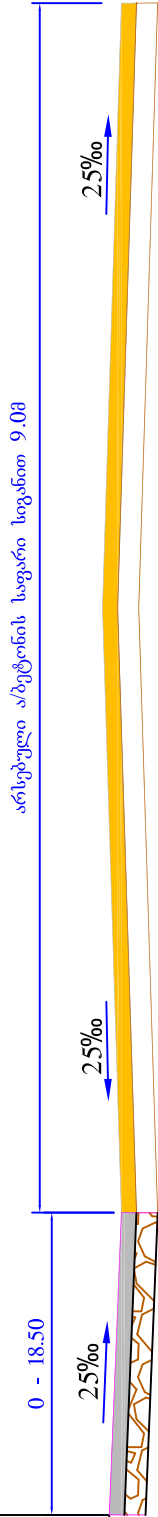

საფუძვლის ზედა ფენის მოწყობა ფრაქციული ღორდი (0-40მმ), სისქით 7სმ

ბიტუმი ეპოდისის მოსხმა 1მ² =700გრ

საფარის ზედა ფენის მოწყობა წვრილმარცვლოვანი მკერივი ღორდოვანი აბეჭდვის ცხელი ნარევი ტიპი „B“ მარკა II სისქით 5სმ

1000 მ-ზე საგზაო სამოსისთვის დახარჯული მასალების ხარჯი

№ №	მასალების დასახელება	წვრილმარცვლოვანი აბეჭდვის სისქით 4 სმ ტ.	მსხვილმარცვლოვანი აბეჭდვის სისქით 5 სმ ტ.	ფრაქციული ღორდი (0-40)მმ გ ³	ქვიშახრეშოვანი ნარევი გ ³	წყალი გ ³	შენიშვნა
1	2	3	4	5	6	7	8
1	საფარის ზედა ფენის მოწყობა წვრილმარცვლოვანი მკერივი ღორდოვანი აბეჭდვის ცხელი ნარევი ტიპი „B“ მარკა II სისქით 4სმ	97.4	-	-	-	-	სნ. და წ IV,2.82 ცხრ.27-40
2	საფარის ქვედა ფენის მოწყობა მსხვილმარცვლოვანი ფორივანი აბეჭდვის ცხელი ნარევი ტიპი „B“ მარკა II სისქით 5სმ	-	116.0	-	-	-	სნ. და წ IV,2.82 ცხრ.27-40
3	საფუძველი ფრაქციული ღორდი (0-40)მმ	-	-	116 10	-	30	სნ. და წ IV,2.82 ცხრ.27-11
4	ქვიშა ხრეშოვანი ნარევი 100მ ² -ზე	-	-	116 10	122	7	სნ. და წ IV,2.82 ცხრ.27-7

ქალაქ მარტვილში ავტოსადგომის წინ აბეჭდვის
საფარის მოწყობის სამუშაოები

საგზაო სამოსის კონსტრუქცია

საქმის ს.დ.	ფურცელი	ფურცლები
3	3	3

შპს "გზამკლავი 2001"
2015 წელი