


ბოვობრუფიუდი გეგმა

a 1:1000

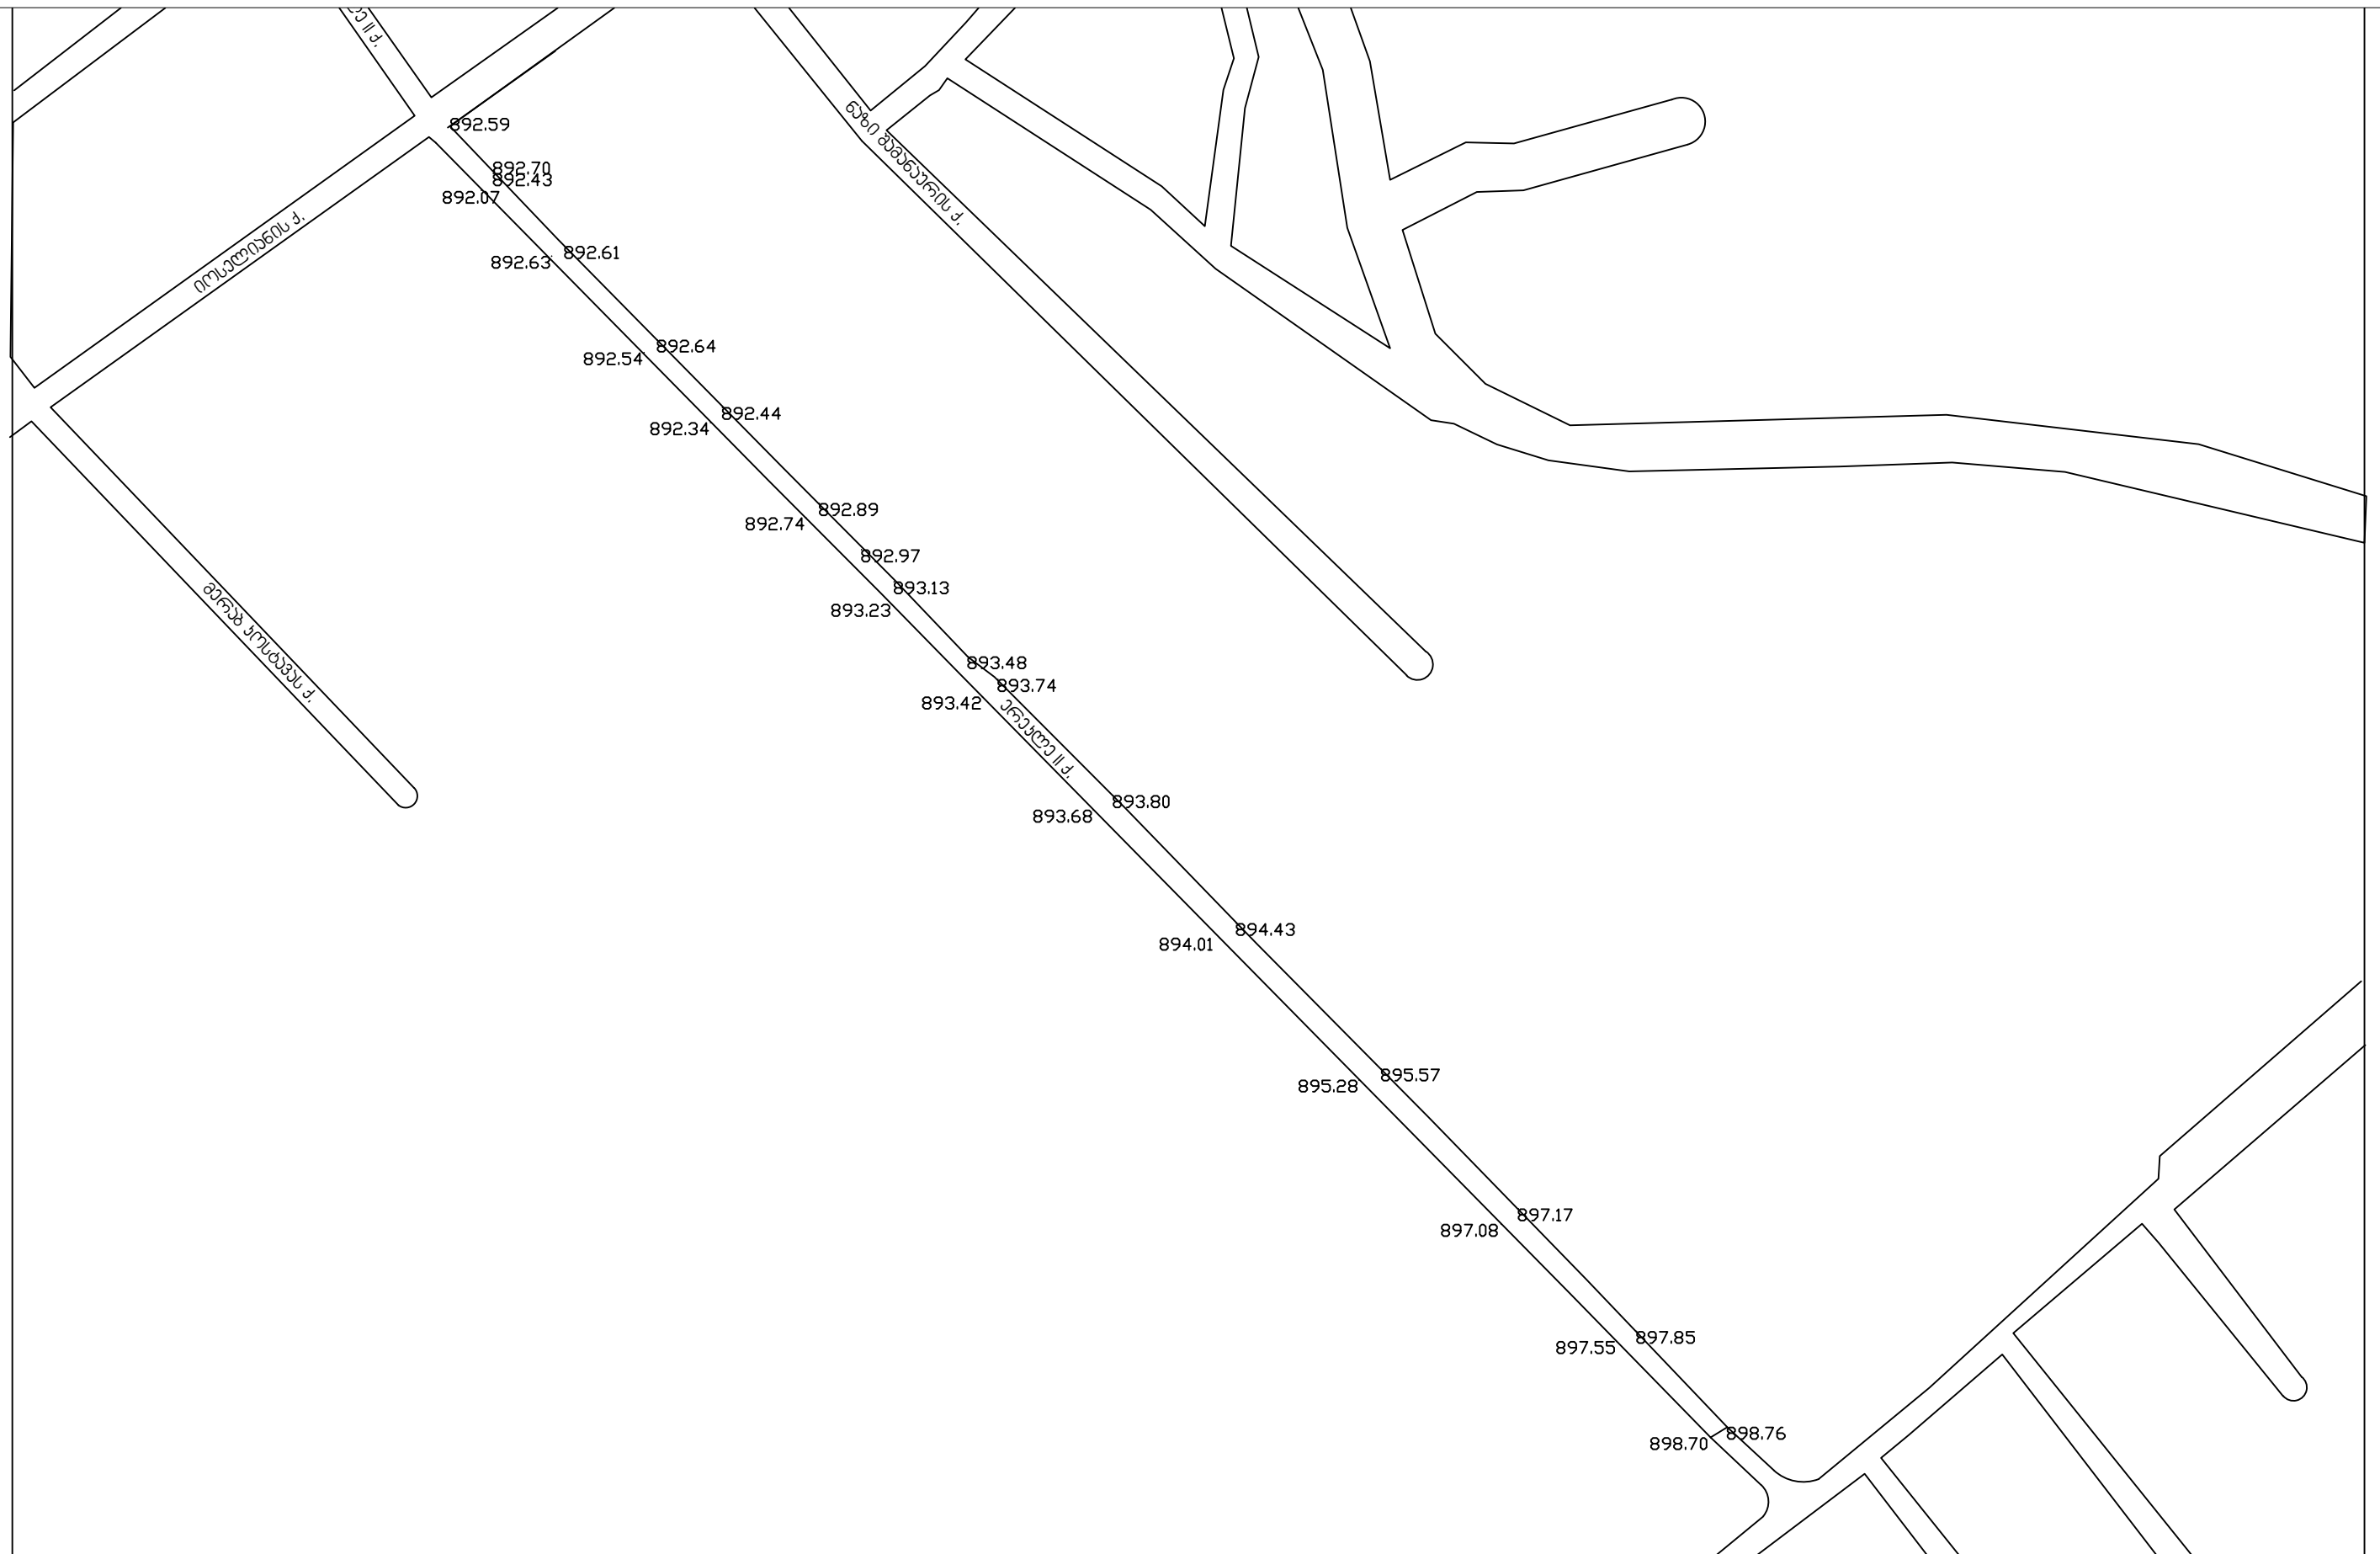

ფორმატორი	თ. გუდაშვი		შპს „საუნი“	ფაქტობრივი		
ხელმოწერა	ი. მინაშვილი			სტად.	ფურც.	ფურც.
განსკრულა	ა. კილაშვილი			ა. ფაქტობრივი ანგარიშ II კვარტის (იუსტიციის) ა-დან მინიშნული ა-დან) ანგ.განმარტება		
გამოწმება	ზ. გუგუშვი					
			ტოპოგრაფიული-განმარტება	მასშტაბი:		