


სიბუთარი გეგმა

მ 1:1000

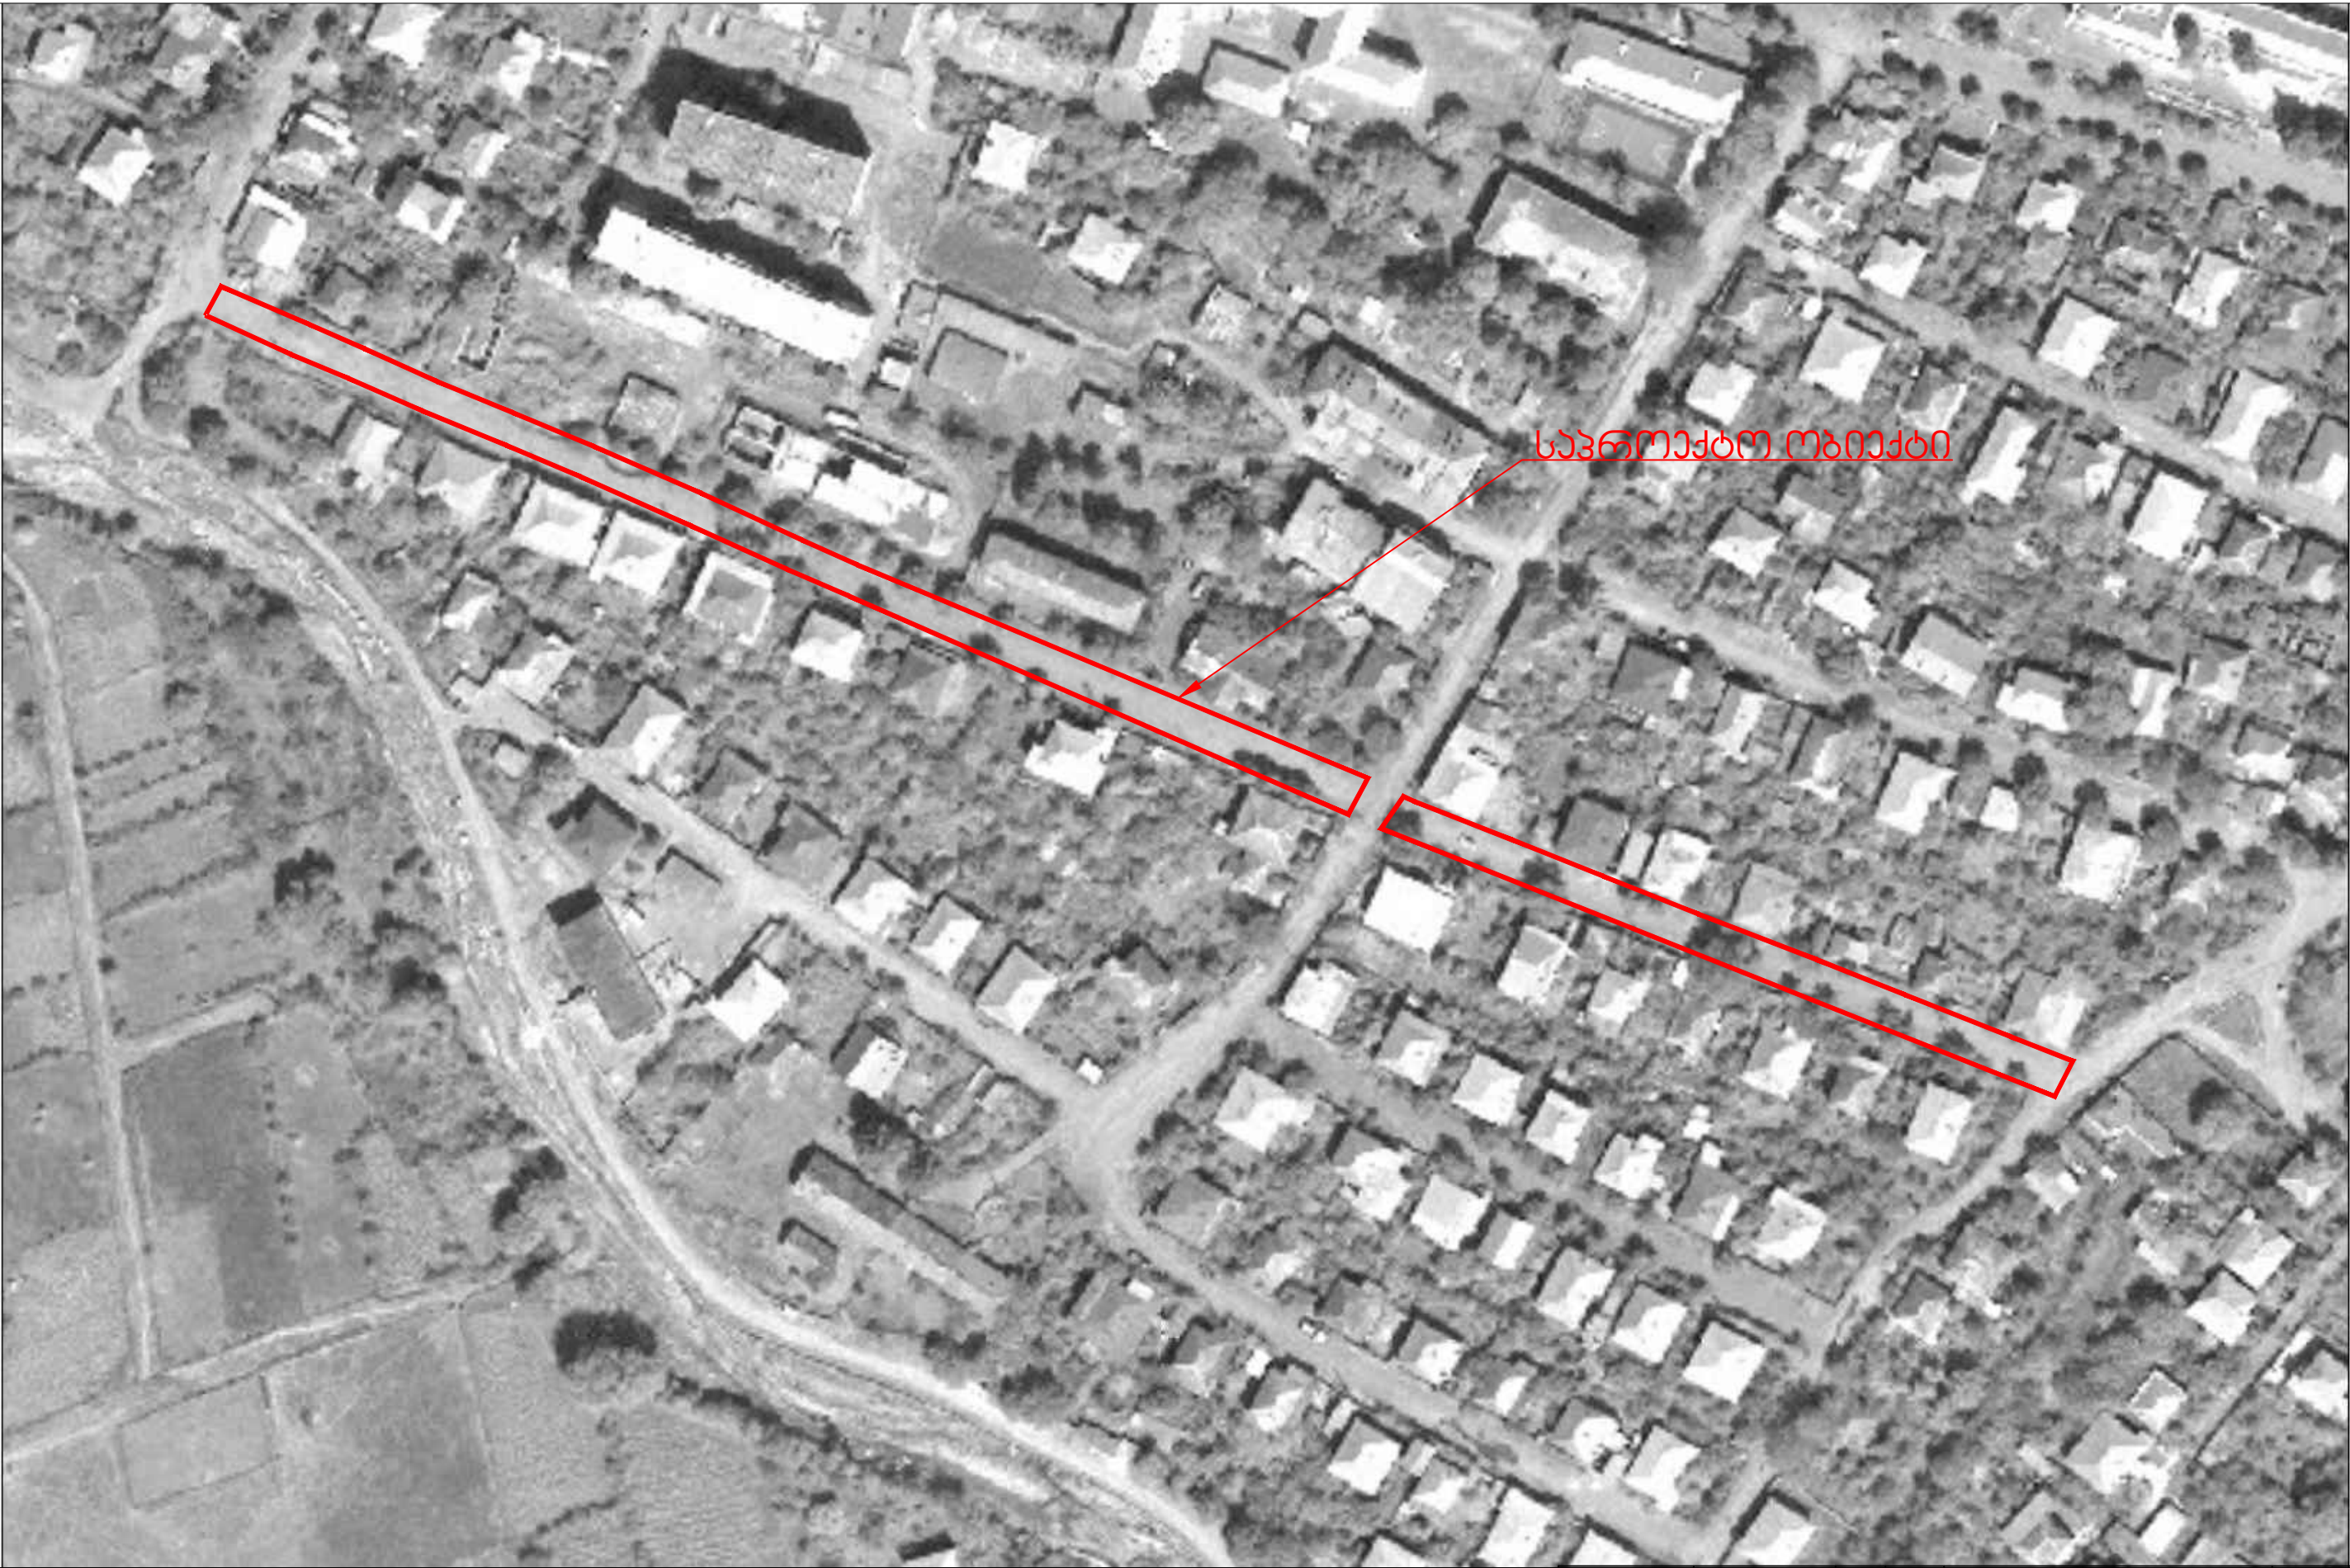

დირექტორი	თ. გულაშვილი			შპს „საუნი“	დავითა		
უფროსი	ი. იმედიშვილი				სტად.	ფურც.	ფურც.
განსახილველი	ა. აბულაძე			ქ. დავითაშვილი შპს-ის არაპროექტირებადი ქაჩის საპროექტო ტერიტორია	მ.პ.	1	8
გამგზავნი	ზ. გვამაყაძე				მასშტაბი:		
				სიბუთარი გეგმა			