


**წითელი ჯვრისათვის გამოყოფილი ოთახების  
გეგმა რეკონსტრუქციის შემდეგ**

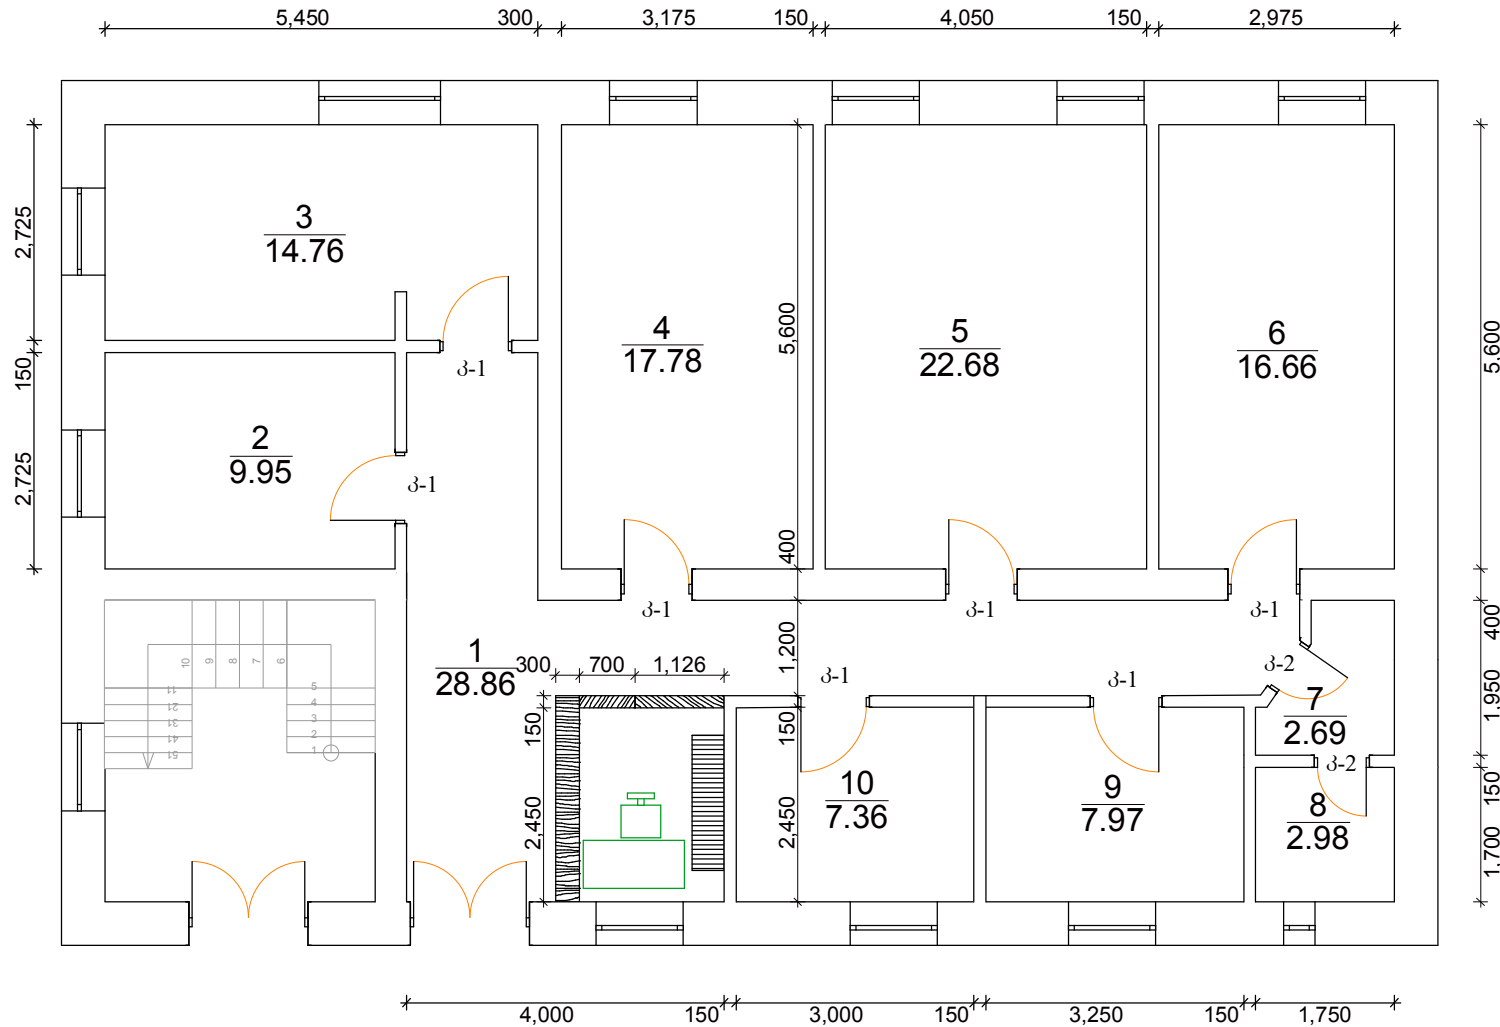

**პირობითი ნიშნები**

- კ-1 - მ.ფ.ფ-ის კარები  
900X2100მმ.
- კ-2 - მეტალოპლასტმასის  
კარები 700X2100მმ.