



საგანმანათლებლო და სამეცნიერო ინფრასტრუქტურის
ბანკოთარების სააგენტო

ადიგენის მუნიციპალიტეტის სოფელ
უღეს საჯარო სკოლის ექიმის ოთახის
მოწყობის პროექტი

თბილისი
2015



მს/მს (უძრავი ქონების) საკადასტრო კოდი N 61.14.07.517

ამონაწერი საჯარო რეესტრიდან

განცხადების რეგისტრაცია
N 882013044035 - 05/02/2013 14:52:06

მომზადების თარიღი
06/02/2013 18:23:29

საკუთრების განყოფილება

გონა	სექტორი	კვარტალი	ნაკვეთი	ნაკვეთის საკუთრების ტიპი: საკუთრება
ადიგენი	უღე			ნაკვეთის ფუნქცია: არასასოფლო სამეურნეო
61	14	07	517	დაუზუსტებელი ფართობი: 15833.00 კვ.მ.
მისამართი: რაიონი ადიგენი, სოფელი უღე				ნაკვეთის წინა ნომერი:
				შენიშვნა-ნაგებობის ჩამონათვალი: 1) N1 საჯარო სკოლა;
				2) ფარდული; 3) საპირფარეშო; 4) საქვებე; 5) ელ. ჯიხური

მესაკუთრის განყოფილება

განცხადების რეგისტრაცია : ნომერი 612008000374 , თარიღი 06/05/2008

უფლების დამადასტურებელი დოკუმენტი:

- მომართვა N314 , დამოწმების თარიღი: 18/04/2008 , სახელმწიფო ქონების აღრიცხვისა და პრივატიზაციის სამსახურის სამხარეო სამმართველო

მესაკუთრები:
სახელმწიფო

მესაკუთრე:
სახელმწიფო

ადწერა:

იპოთეკა

საგადასახადო გირავნობა:

რეგისტრირებული არ არის

შემლუღული სარგებლობა

განცხადების
რეგისტრაცია
ნომერი
882008370863
თარიღი 15/12/2008
12:58:58

მოსარგებლე: ადიგენის რაიონის სოფელ უღის N1 საჯარო სკოლა 222725727;
მესაკუთრე: სახელმწიფო;

საგანი: მიწის ნაკვეთი: 15833 კვ.მ. და მასზედ განლაგებული შენობა-ნაგებობანი;

უსასყიდლო უზუფრუქის ხელშეკრულება, დამოწმების თარიღი 15/12/2008, საჯარო რეესტრის ეროვნული სააგენტოს ადიგენის სარეგისტრაციო სამსახური

ექიმის კაბინეტის მოწყობის სამუშაოები

განმარტებითი ბარათი

განათლებისა და მეცნიერების სამინისტროს დავალებით საგანმანათლებლო და სამეცნიერო ინფრასტრუქტურის განვითარების სააგენტო ახორციელებს საჯარო სკოლის ექიმის კაბინეტის მოწყობის სამუშაოებს.

იატაკი: ექიმის კაბინეტში საჭიროა ხელსაბანისათვის მოეწყოს (კუთხეში) 1,20X1,20მ-ის ხელოვნური გრანიტის იატაკი 600X600მმ-იანი ფილით, ხოლო დანარჩენ იატაკზე მოეწყოს ლამინატი. იატაკების გადაბმა მოხდეს ალუმინის გადაბმის პროფილით. (იხ. გეგმა)

კედელი: ხელოვნური გრანიტის იატაკი მოწყობის ადგილას კედლები 1,2მ-ის სიმაღლეზე მოპირკეთდეს მოჭიქული ფილებით. (იხ. გეგმა) მთელს ოთახში 1,80მ-ის სიმაღლეზე შეიღებოს ზეთოვანი საღებავით (ორჯერ), ხოლო დანარჩენი შეიღებოს წყალემულსიური საღებავით. ფერი თეთრი, ცისფერი (პასტელური)

ჭერი: მოეწყოს დეფექტურის შესაბამისად.

კარი: მქრქალმინიანი „მდფ“-ის კარი (ნაწრთობი მინაპაკეტით)

ელექტრობა: სანათები მოეწყოს დეფექტურის შესაბამისად. ოთახის ოთხივე კედელი უზრუნველყოფილი იქნეს როზეტით (აქედან ერთი საჭიროა დაყენდეს 1,80მ-ის სიმაღლეზე, წყალგამაცხელებელი ავზისათვის).

წყალკანალი: ოთახი უზრუნველყოფილი იქნეს ერთი ცალი ხელსაბანი ნიჟართა და წყალგამაცხელებელი ავზით. მილები და ფასონური ნაწილები მოეწყოს დეფექტურის შესაბამისად.


მენეჯერი:

ზურაბ მუსერიძე (მობ. 577 17 80 49)


არქიტექტორი:

ლაშა გოგაძე (მობ. 557 57 37 99)

პიპის გეგმა

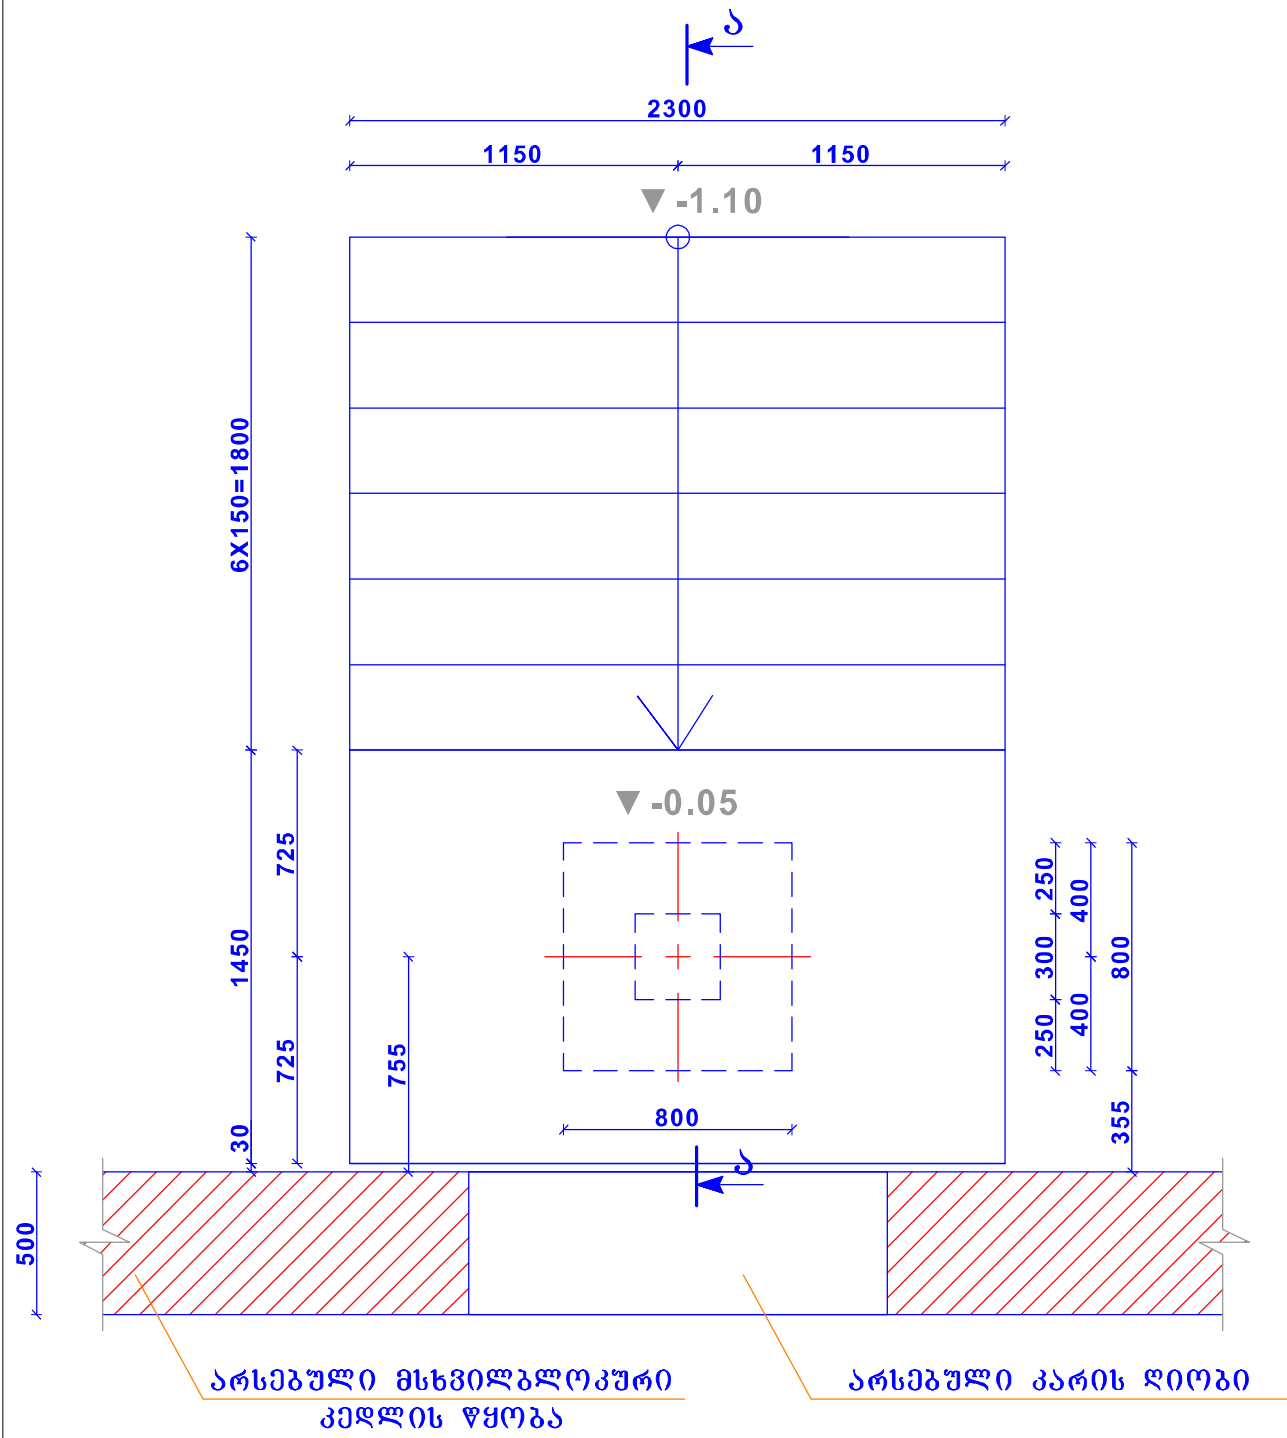

ჭრილი „ა-ა“

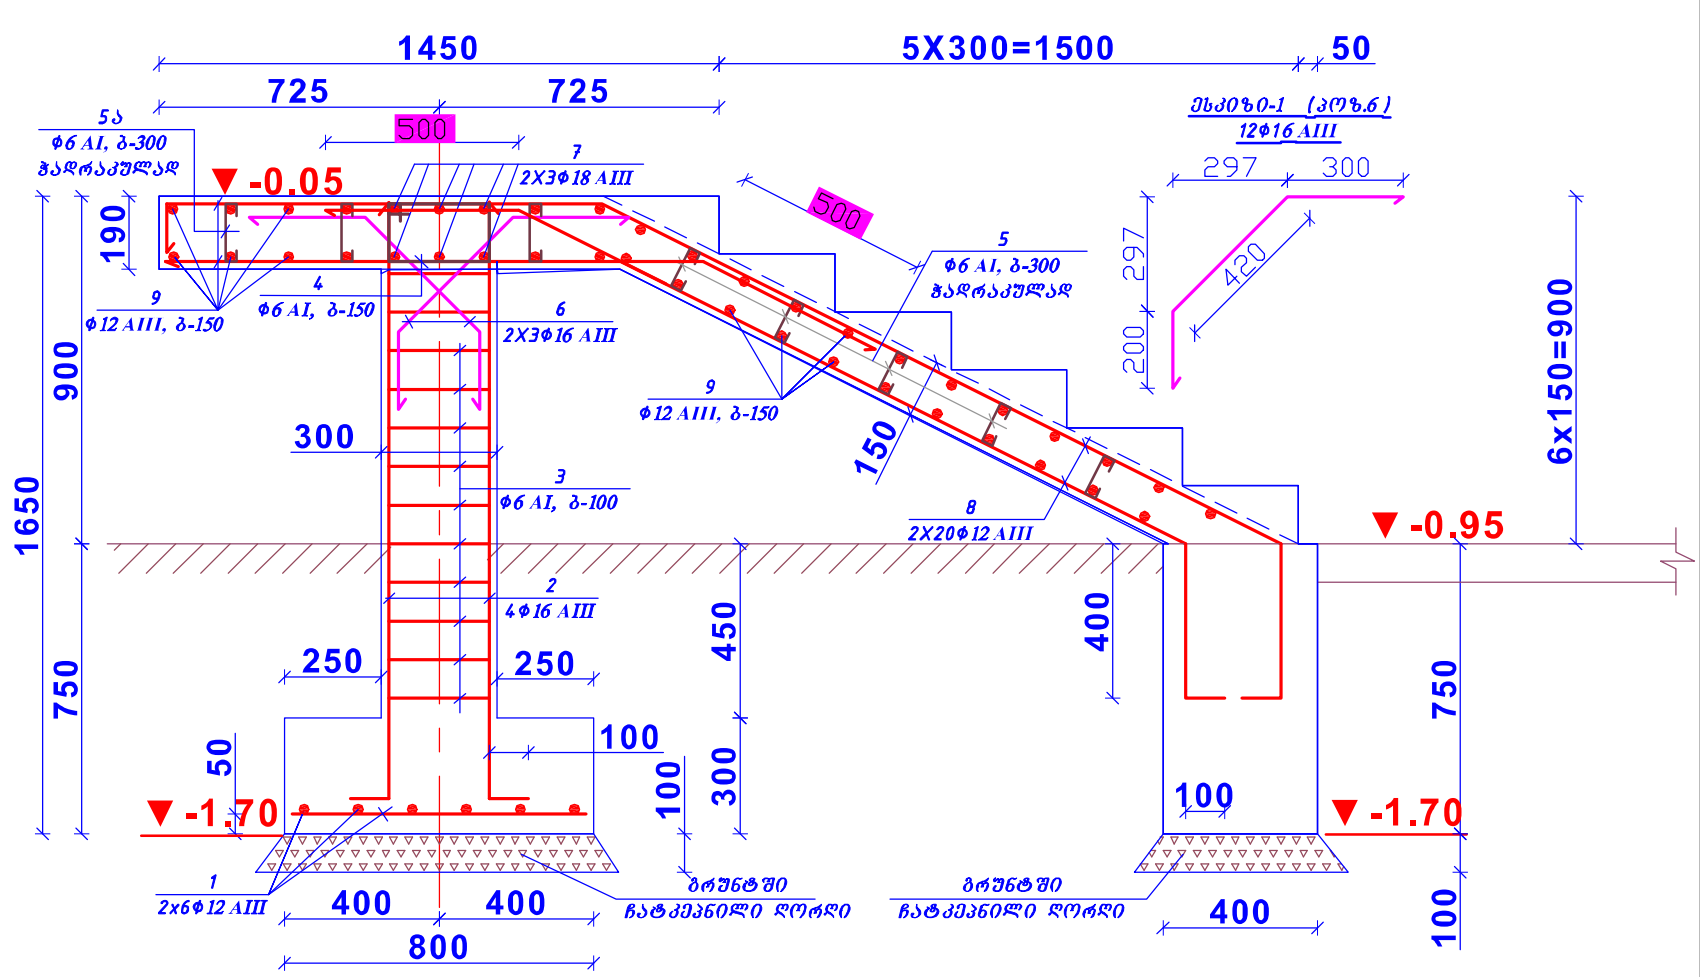


შენიშვნა

1. ამოსაღები ბრუნტის მოცულობა $V \approx 2.0 \text{ მ}^3$;
- უკუჩასაყრელი ბრუნტის მოცულობა $V \approx 0.8 \text{ მ}^3$;
- ღორღის მოცულობა $V \approx 0.3 \text{ მ}^3$.


მასალის სპეციფიკაცია ერთ ელემენტზე									
ელემ. დასახელება	პოზ. №	მსპიტი მმ.	არმატურის სპეციფიკაცია				არმატურის ამოკრეფა		
			Ø მმ და კლ.	L (მმ)	n ც.	nxL მ- უი	Ø მმ და კლ.	ΣnxL მ- უი	მასა კგ
გონივრ. რ. პ. კიბე	1	750	12 AIII	750	12	9	6 AI	74.4	16.5
	2	1550 100	16 AIII	1650	4	6.6	12 AIII	259	230.0
	3	260 260 80	6 AI	1200	12	14.4	16 AIII	12.12	19.1
	4	150 260 80	6 AI	980	20	19.6	18 AIII	13.5	27.0
	5	50 140 50	6 AI	240	110	26.4	ჯამი		292.7
	5ა	50 180 50	6 AI	280	50	14	ბეტონის კლასი სიმტკიცის მინიმუმით B25 V=2.5 მ3		
	6	იხ. მსპიტი-1	16 AIII	920	6	5.52			
	7	2250	18 AIII	2250	6	13.5			
	8	დაბრუნს აგებულზე	12 AIII	-	-	160			
	9	2250	12 AIII	2250	40	90			

მიწის ნაკვეთის საკადასტრო აზომვითი ნახაზი

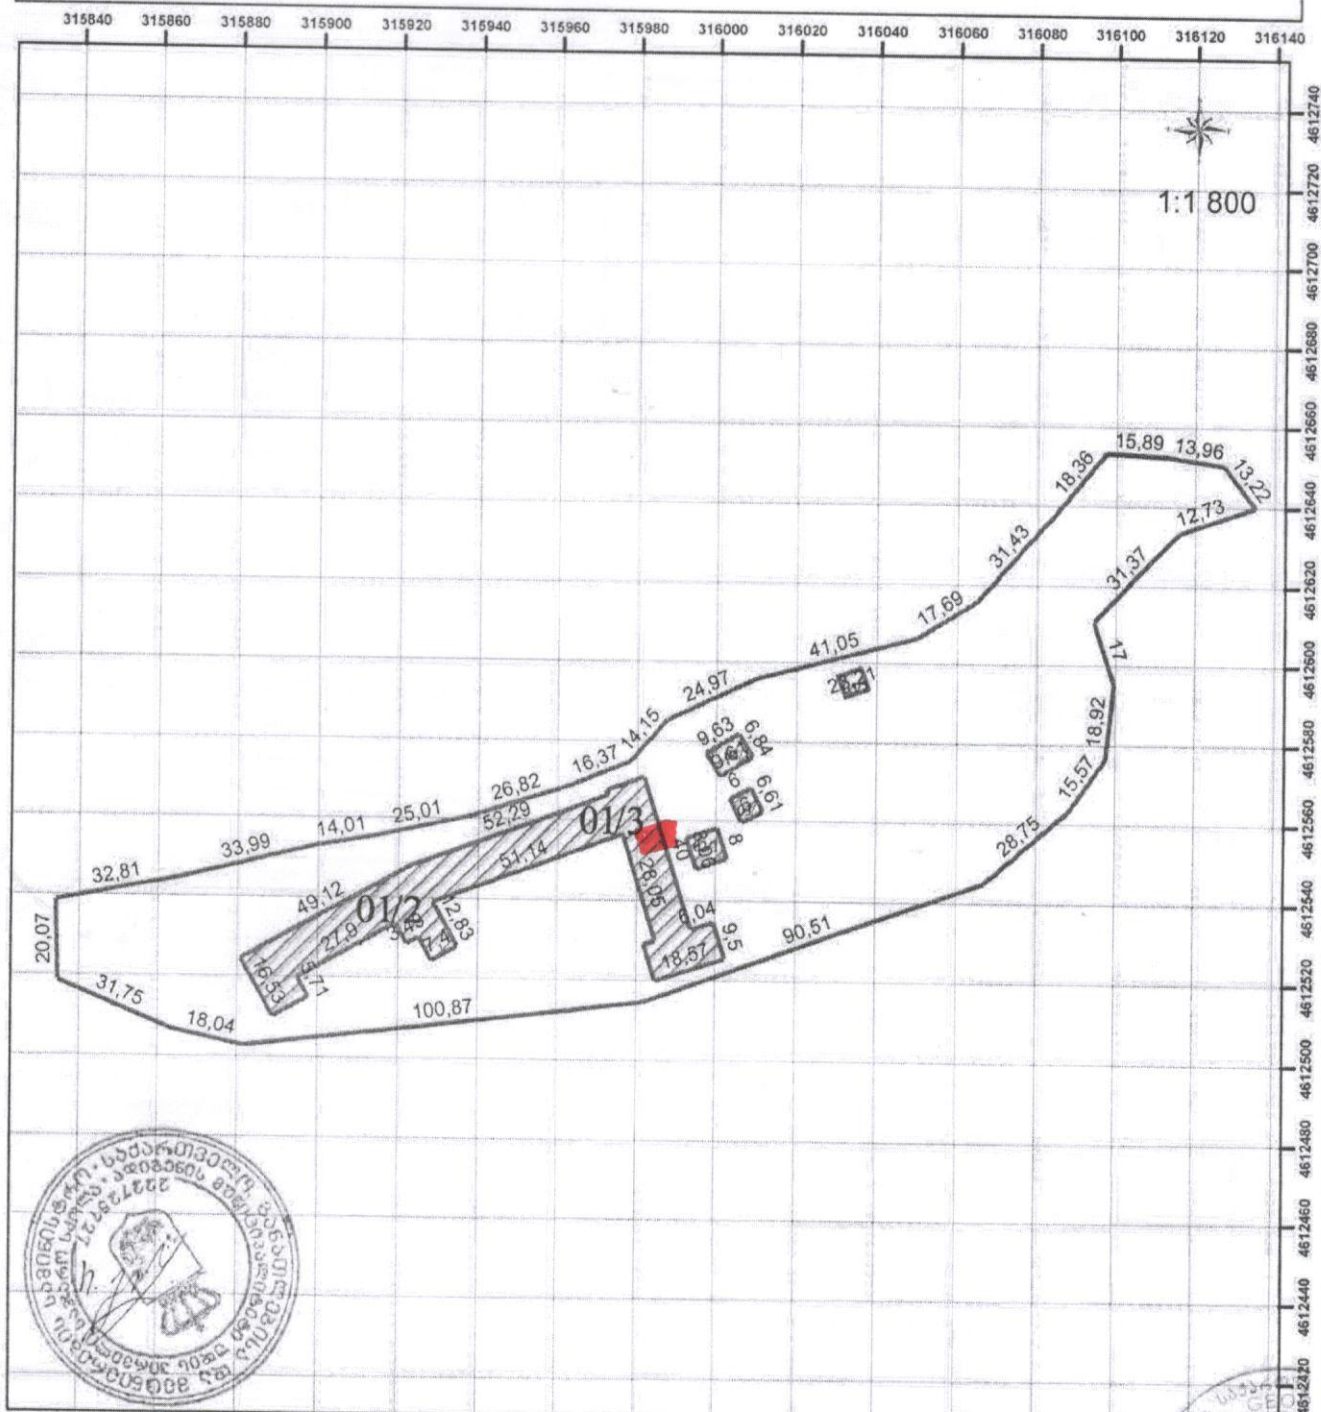


მისამართი: ადიგენი, სოფ. უდე	ფართობი: 15833 კვ/მ				
დანიშნულება: არასასოფლო	კატეგორია: უდის №1 საჯარო სკოლა				
ნაკვეთის საკადასტრო საზღვარი შენობა, შენობის ნომერი/სართულიანობა	შ.პ.ს. "უდე" <table> <tr> <td>საკადასტრო აღწერაზე უზღოვანობის პირობა:</td><td>ი. ჩიტაშვილი</td></tr> <tr> <td>დაინტერესებული პირი:</td><td>რ. ზირიშვილი</td></tr> </table>	საკადასტრო აღწერაზე უზღოვანობის პირობა:	ი. ჩიტაშვილი	დაინტერესებული პირი:	რ. ზირიშვილი
საკადასტრო აღწერაზე უზღოვანობის პირობა:	ი. ჩიტაშვილი				
დაინტერესებული პირი:	რ. ზირიშვილი				

ბანშლა მ. 1:100

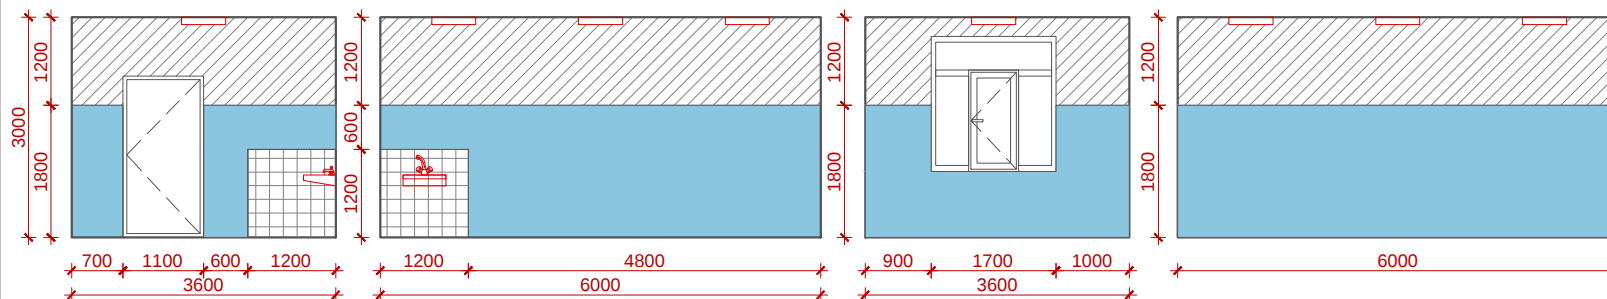


სადემონტაჟო სამუშაოების

ბებება ა. 1:100

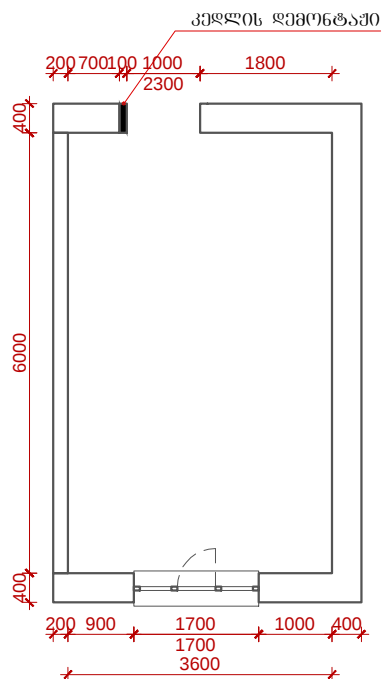

სამშენებლო სამუშაოების

ბეზმას მ. 1:100

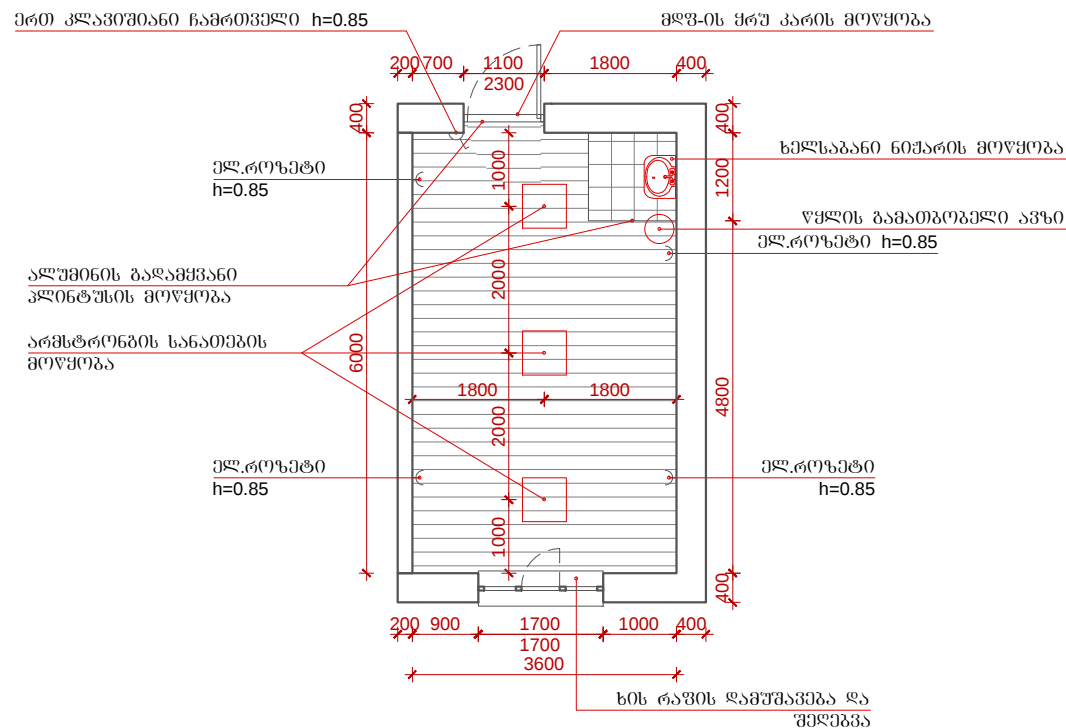

დასახელება:

სსიპ - სოფელ უდის საჯარო სკოლა

აღიგნის მუნიციპალიტეტი,
სამცხე-ჯავახეთი,
საქართველო

პირობითი აღნიშვნები:

- | | |
|---|----------------------------|
|  | — არსებული კვლევი |
|  | — ხაღმეგრტაქე კვლევი |
|  | — სარეგეტო ტიხარ |
|  | — ღეგვა ზეიოვანი სარეგევი |
|  | — ღეგვა ვჰალეგულსიი |
|  | — კელის კერგიკული ვილა |
|  | — იატაჰის კერგიკული ვილა |
|  | — ღამილტის არსებული იატაჰი |

ឆ្លើយតប៖

- ჰერი შეიღებოს თეთრი წყალმუხის ხაზგამკვეთი.
- ზომები მოცემულია მილიმეტრებში.

6603



 **საგანმანათლებლო და სამეცნიერო
ინფრასტრუქტურის განვითარების სააგენტო**

ბ. ალექსიძის, შპს-ის საბარათო №1, II სართული
თბილისი
საქართველო
2600
995 32 2 200 220
995 32 2 299 233
www.esida.ge

ნახაზის დასახელება

შეფასების მეთოდების პრაქტიკა

ნახაზის სტატუსი

ტექნიკური დოკუმენტაცია
(არქიტექტურა)

არქიტექტურის სამსახურის უფროსი
ზურაბ ნიკოლაიშვილი
შეასრულა
ლავა ბობაძე
შეამოწმა
გიორგი ჯაშო

მასშტაბი	ფორმატი
1:100	A4

ფურც. №	სტატუსის რევიზია
1	

