



შასალი მ. 1-100

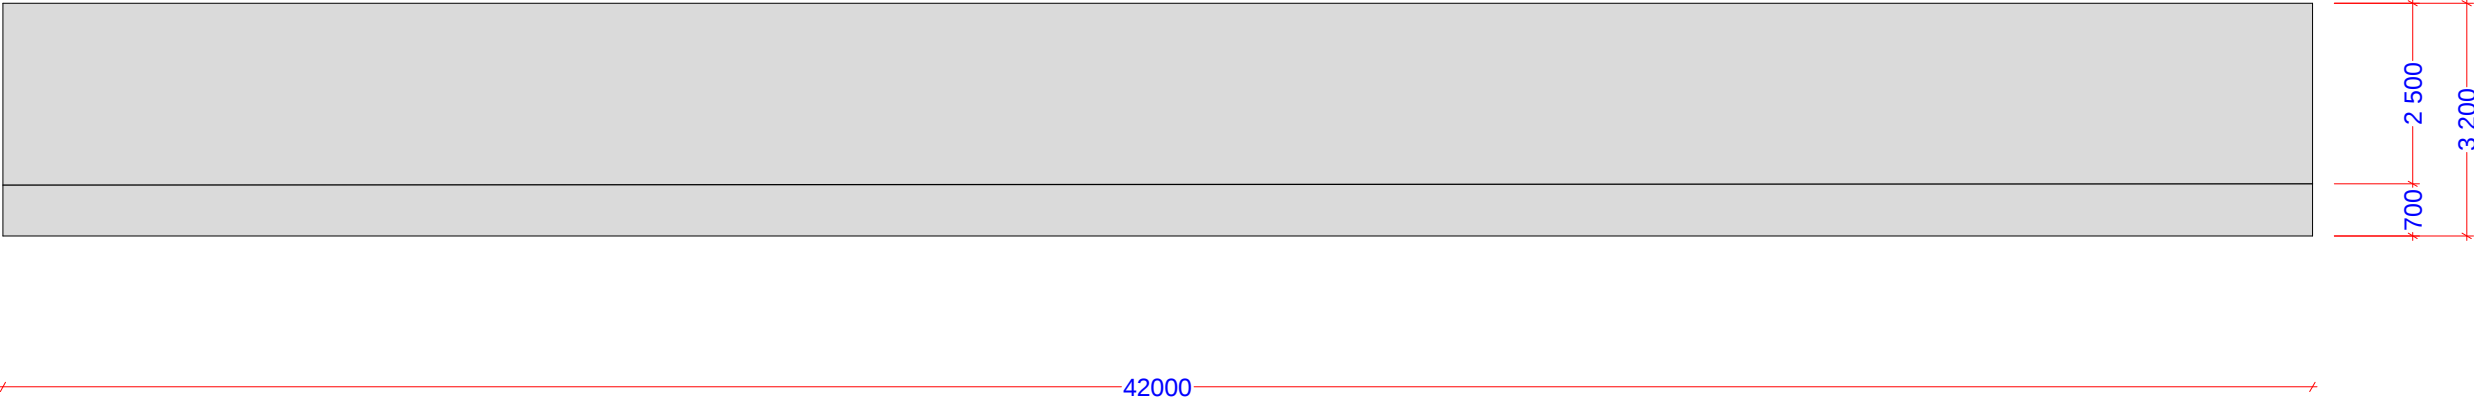


ბეჭმა მ. 1-100

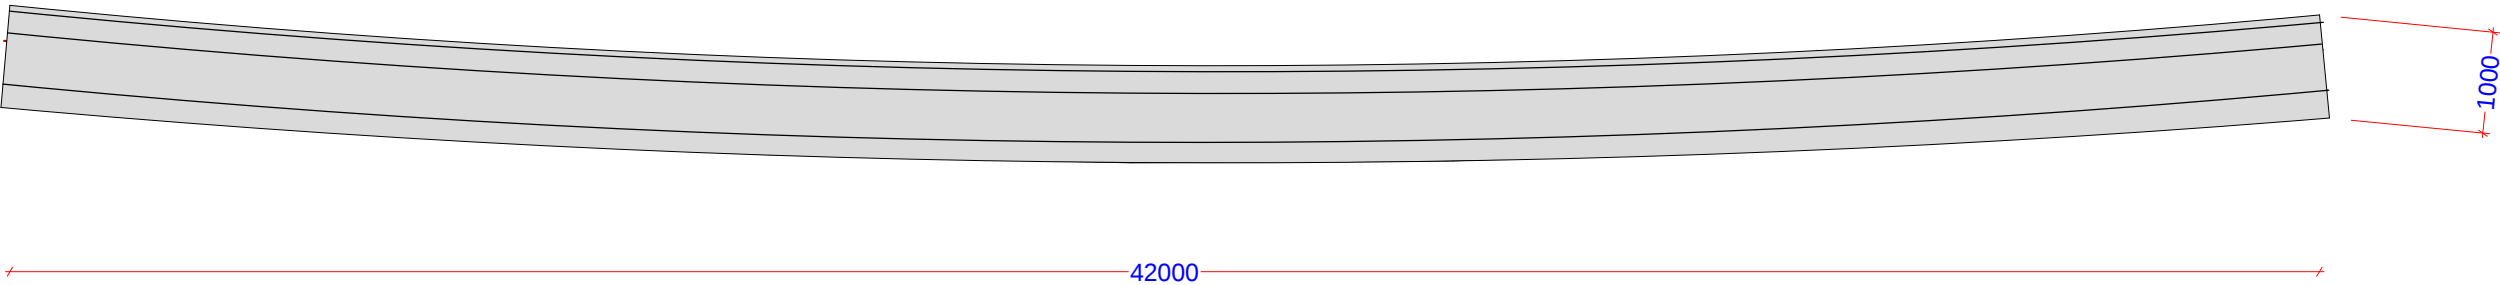


საპროექტო ღამცავი ჯგირი №2
L=3,0მ h=3,2

ბეჭმა მ. 1-100

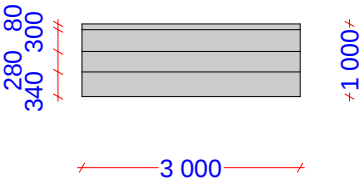

შასალი მ. 1-100

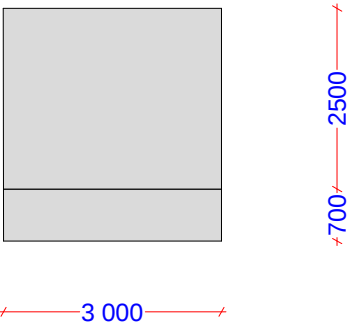

შ.პ.ს "ღ-მ"			მდინარე ღვირულის ნაპირსამაგრი სამუშაოები	
უფროსი	კ. ნაღირაძე		ღამცავი ჯგირის ბეჭმა	ფურც.
შეასრულა	ვ. ხითაროშვილი			2
შეამოწმა	კ. ნაღირაძე			