


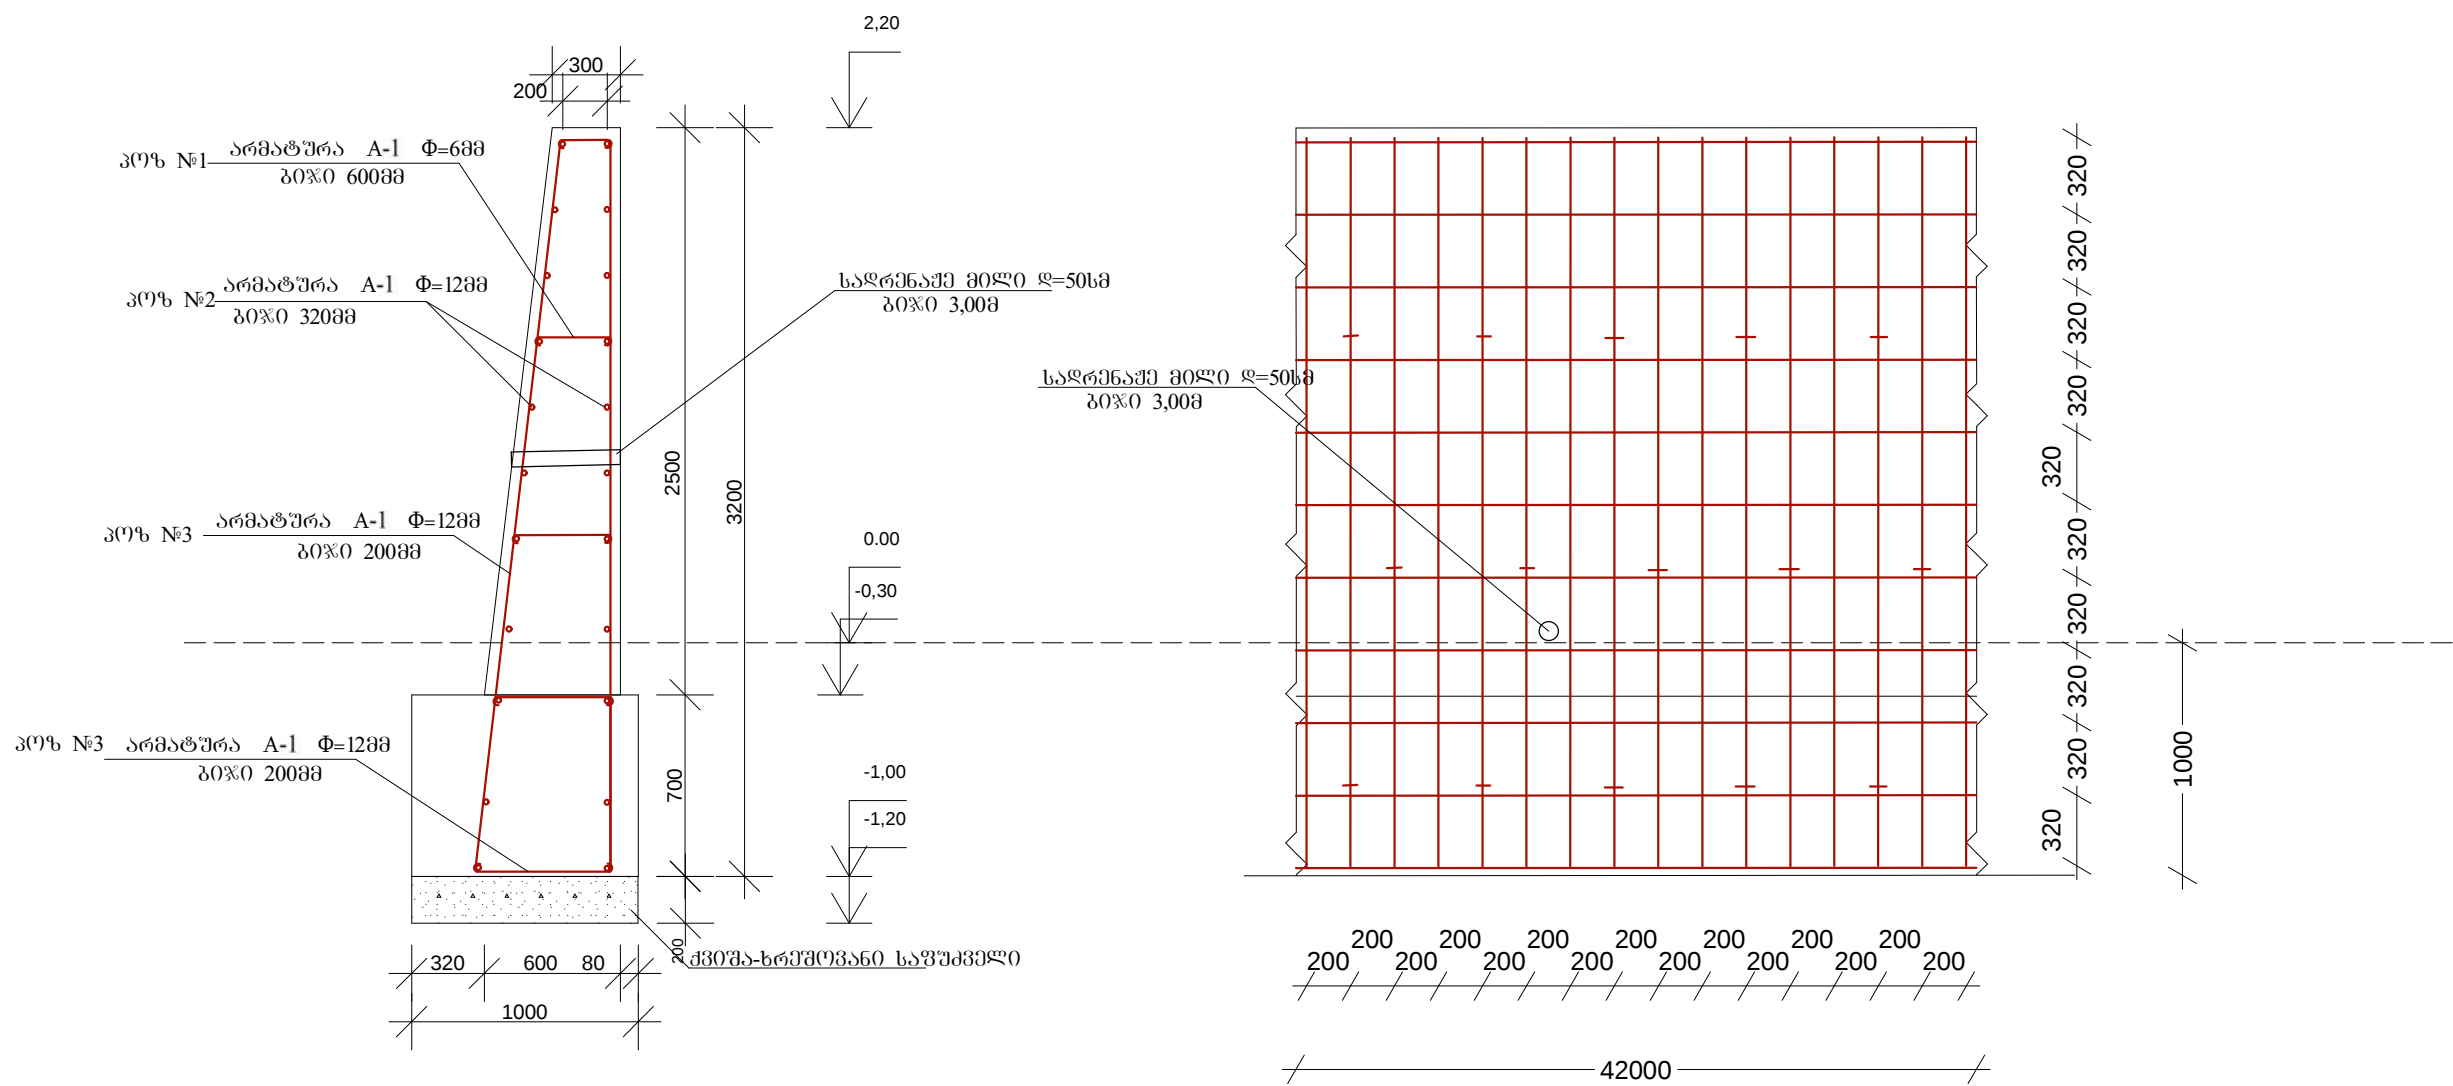

არმატურის სპეციფიკაცია

პოზიცია №	ესკიზი მმ	დიაპეტრი მმ	სიგრძე მეტრი	რაოდენობა ცალი	საერთო სიგრძე მეტრი	წონა კგ
1		Φ6. A-I	საშ. 0,7	420	294	65,3
2		Φ12. A-III	42,0მ	22	924,0	831,6
3		Φ12. A-III	7,4	210	1554	1398,6
				ჯამი		2295,5
		შესატარები მანუქლები და გადასატარები 5%				114,8
				ჯამი		2410,28
		ბეტონი მ300 B-22,5				76,65მ³


პოზიცია 1

საშ-700მმ
Φ6. A-I

პოზიცია 2

2900
Φ12. A-III

პოზიცია 3

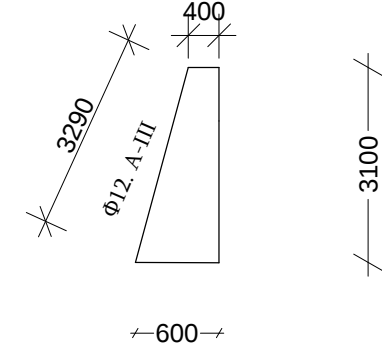

			მდინარე ღვირულის ნაპირსამაგრი სამშენაოები			
დირექტორი	კ. ნაღირაძე		ღამცახო ჯგირის არმატურის სპეციფიკაცია	სტადია	ფურც.	ფურც-პი.
შეასრულა	ვ. ხითარაიშვილი			კ.ნ.	3	5
შეამოწმა						