


№2 მონაკვეთი

სიტუაციური გეგმა

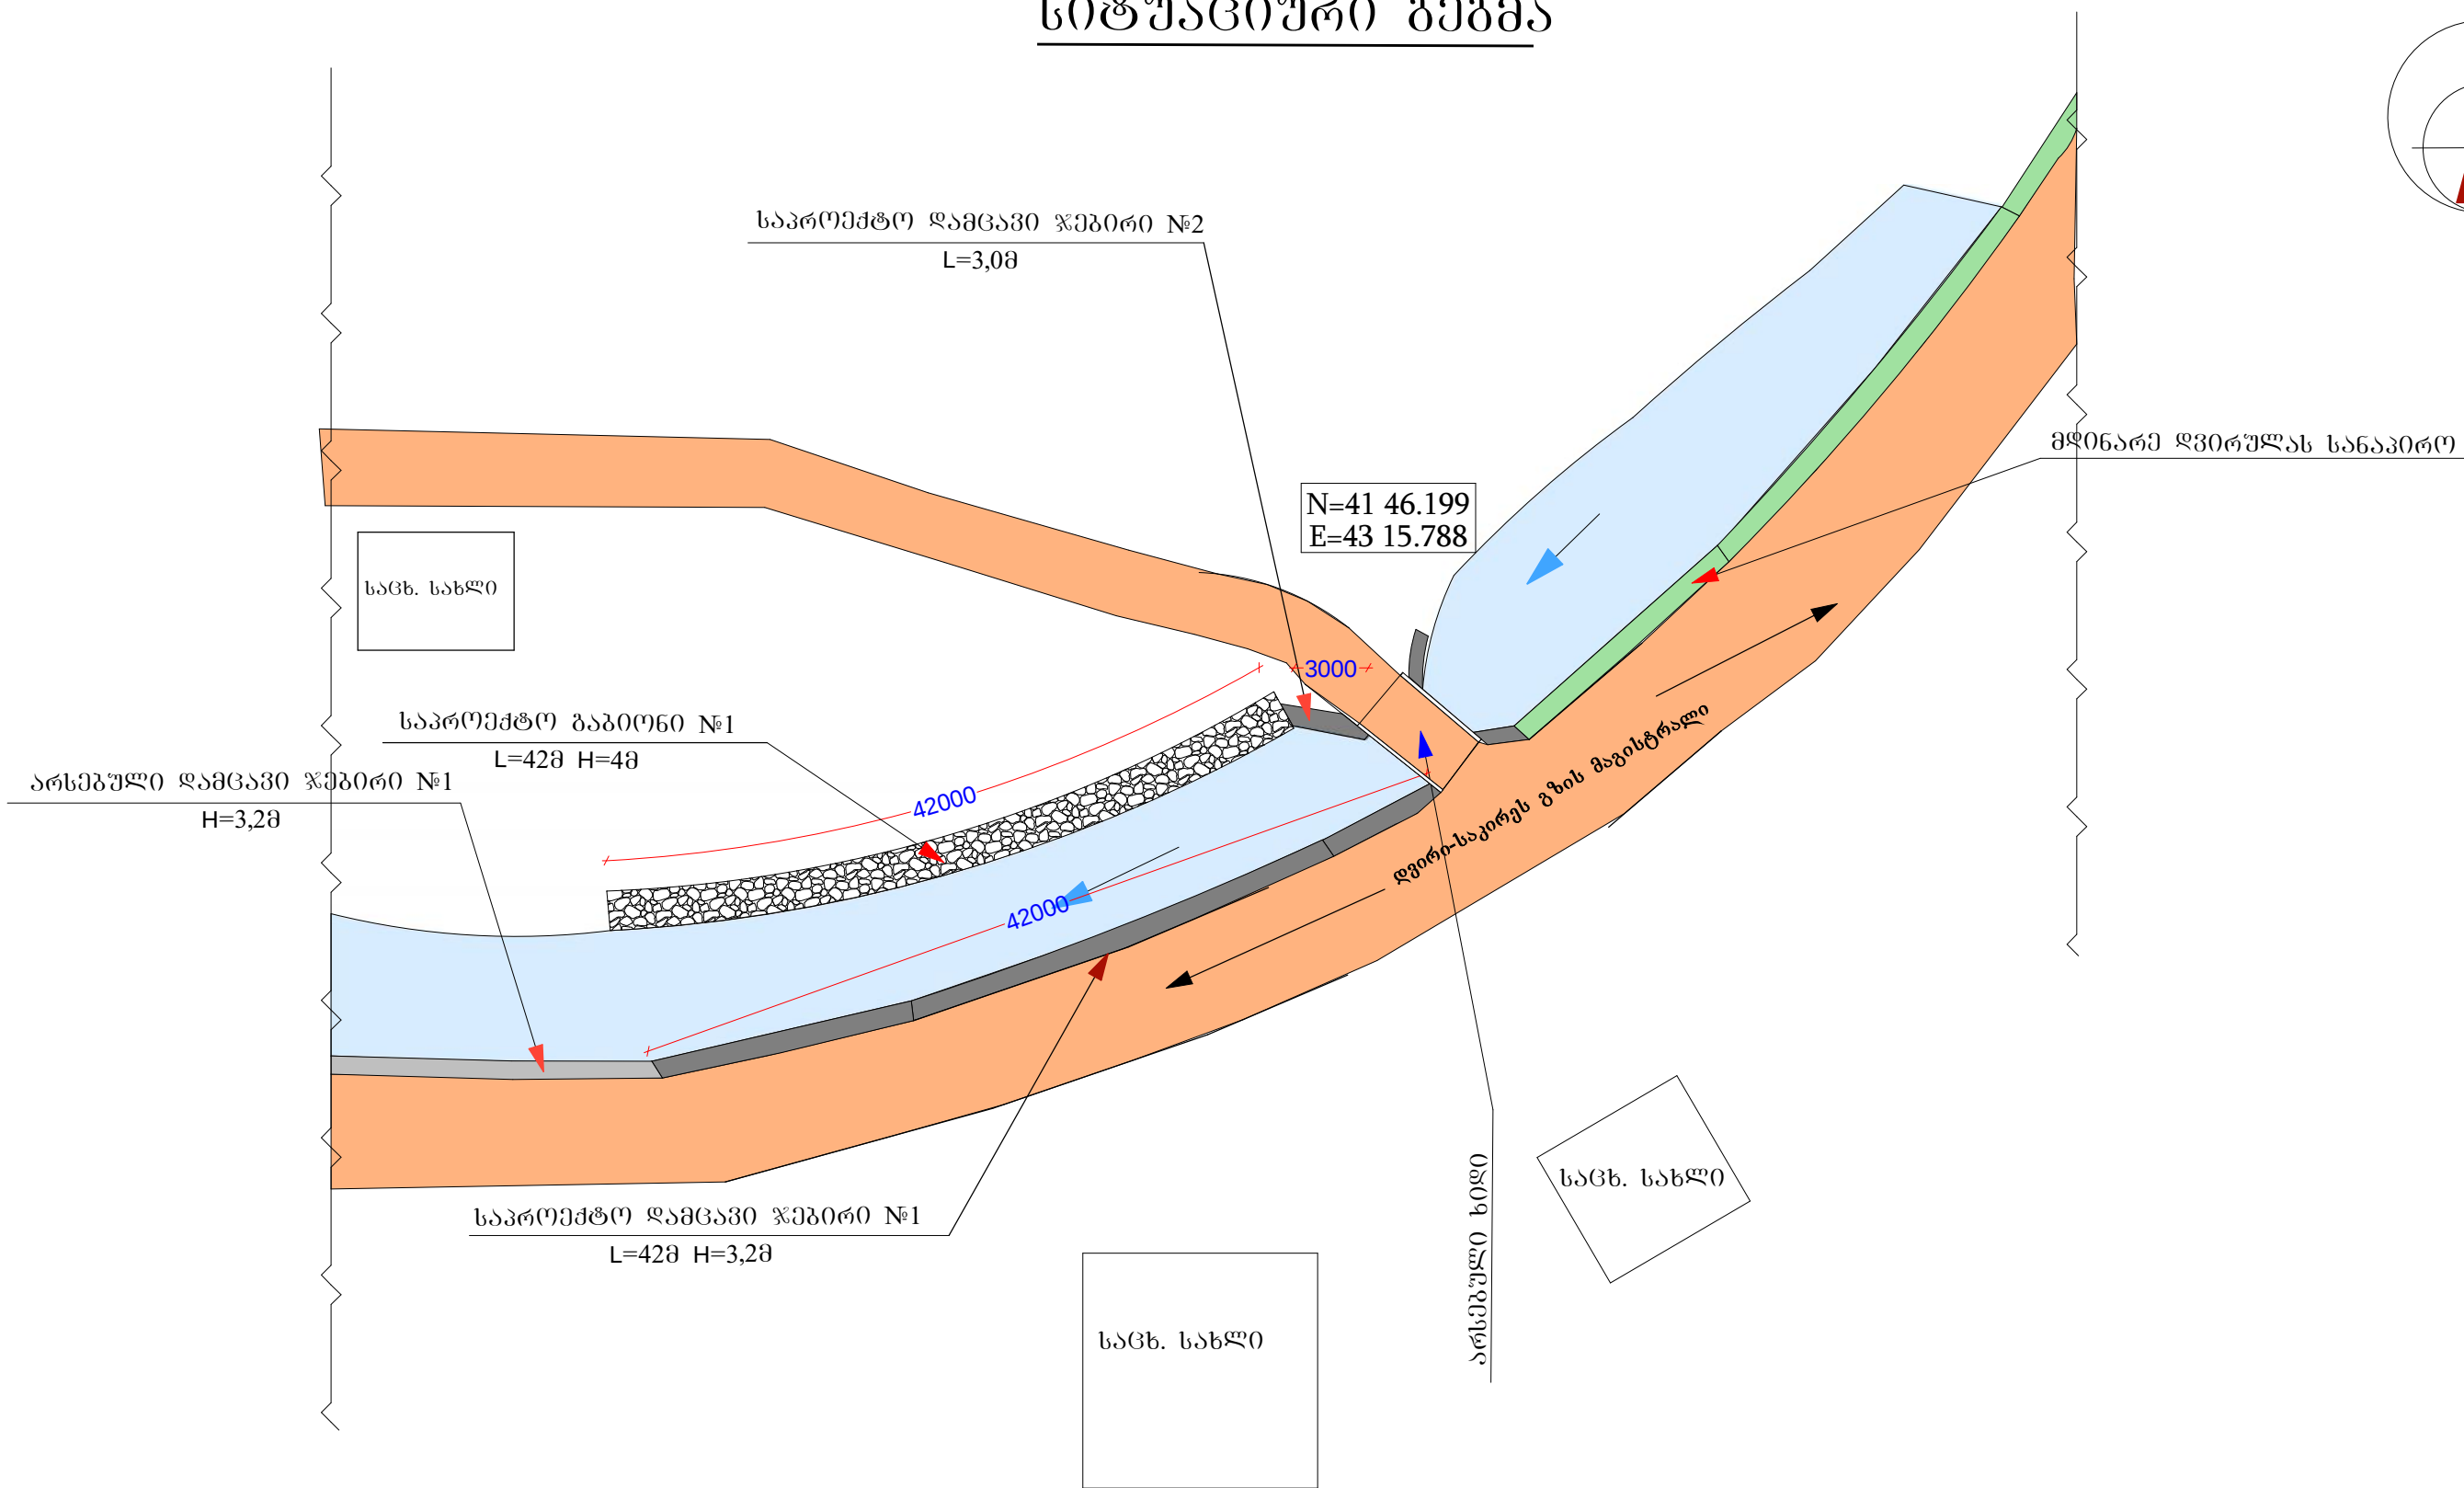

შ.პ.ს. "დ-მ"			მდინარე ღვირუღას ნაპირსამაგრი სამუშაოები		
ქ. ახალციხე ახალქალაქის მუნიციპალიტეტი, №9			სიტუაციური გეგმა		
უფროსი		პ. ნაღორაძე	საერთო ნაწილი		
შეასრულა		ვ. ხითაროშვილი			
შეამოწმა		პ. ნაღორაძე	ფურცელი	მასშტაბი	
				1	1:100