


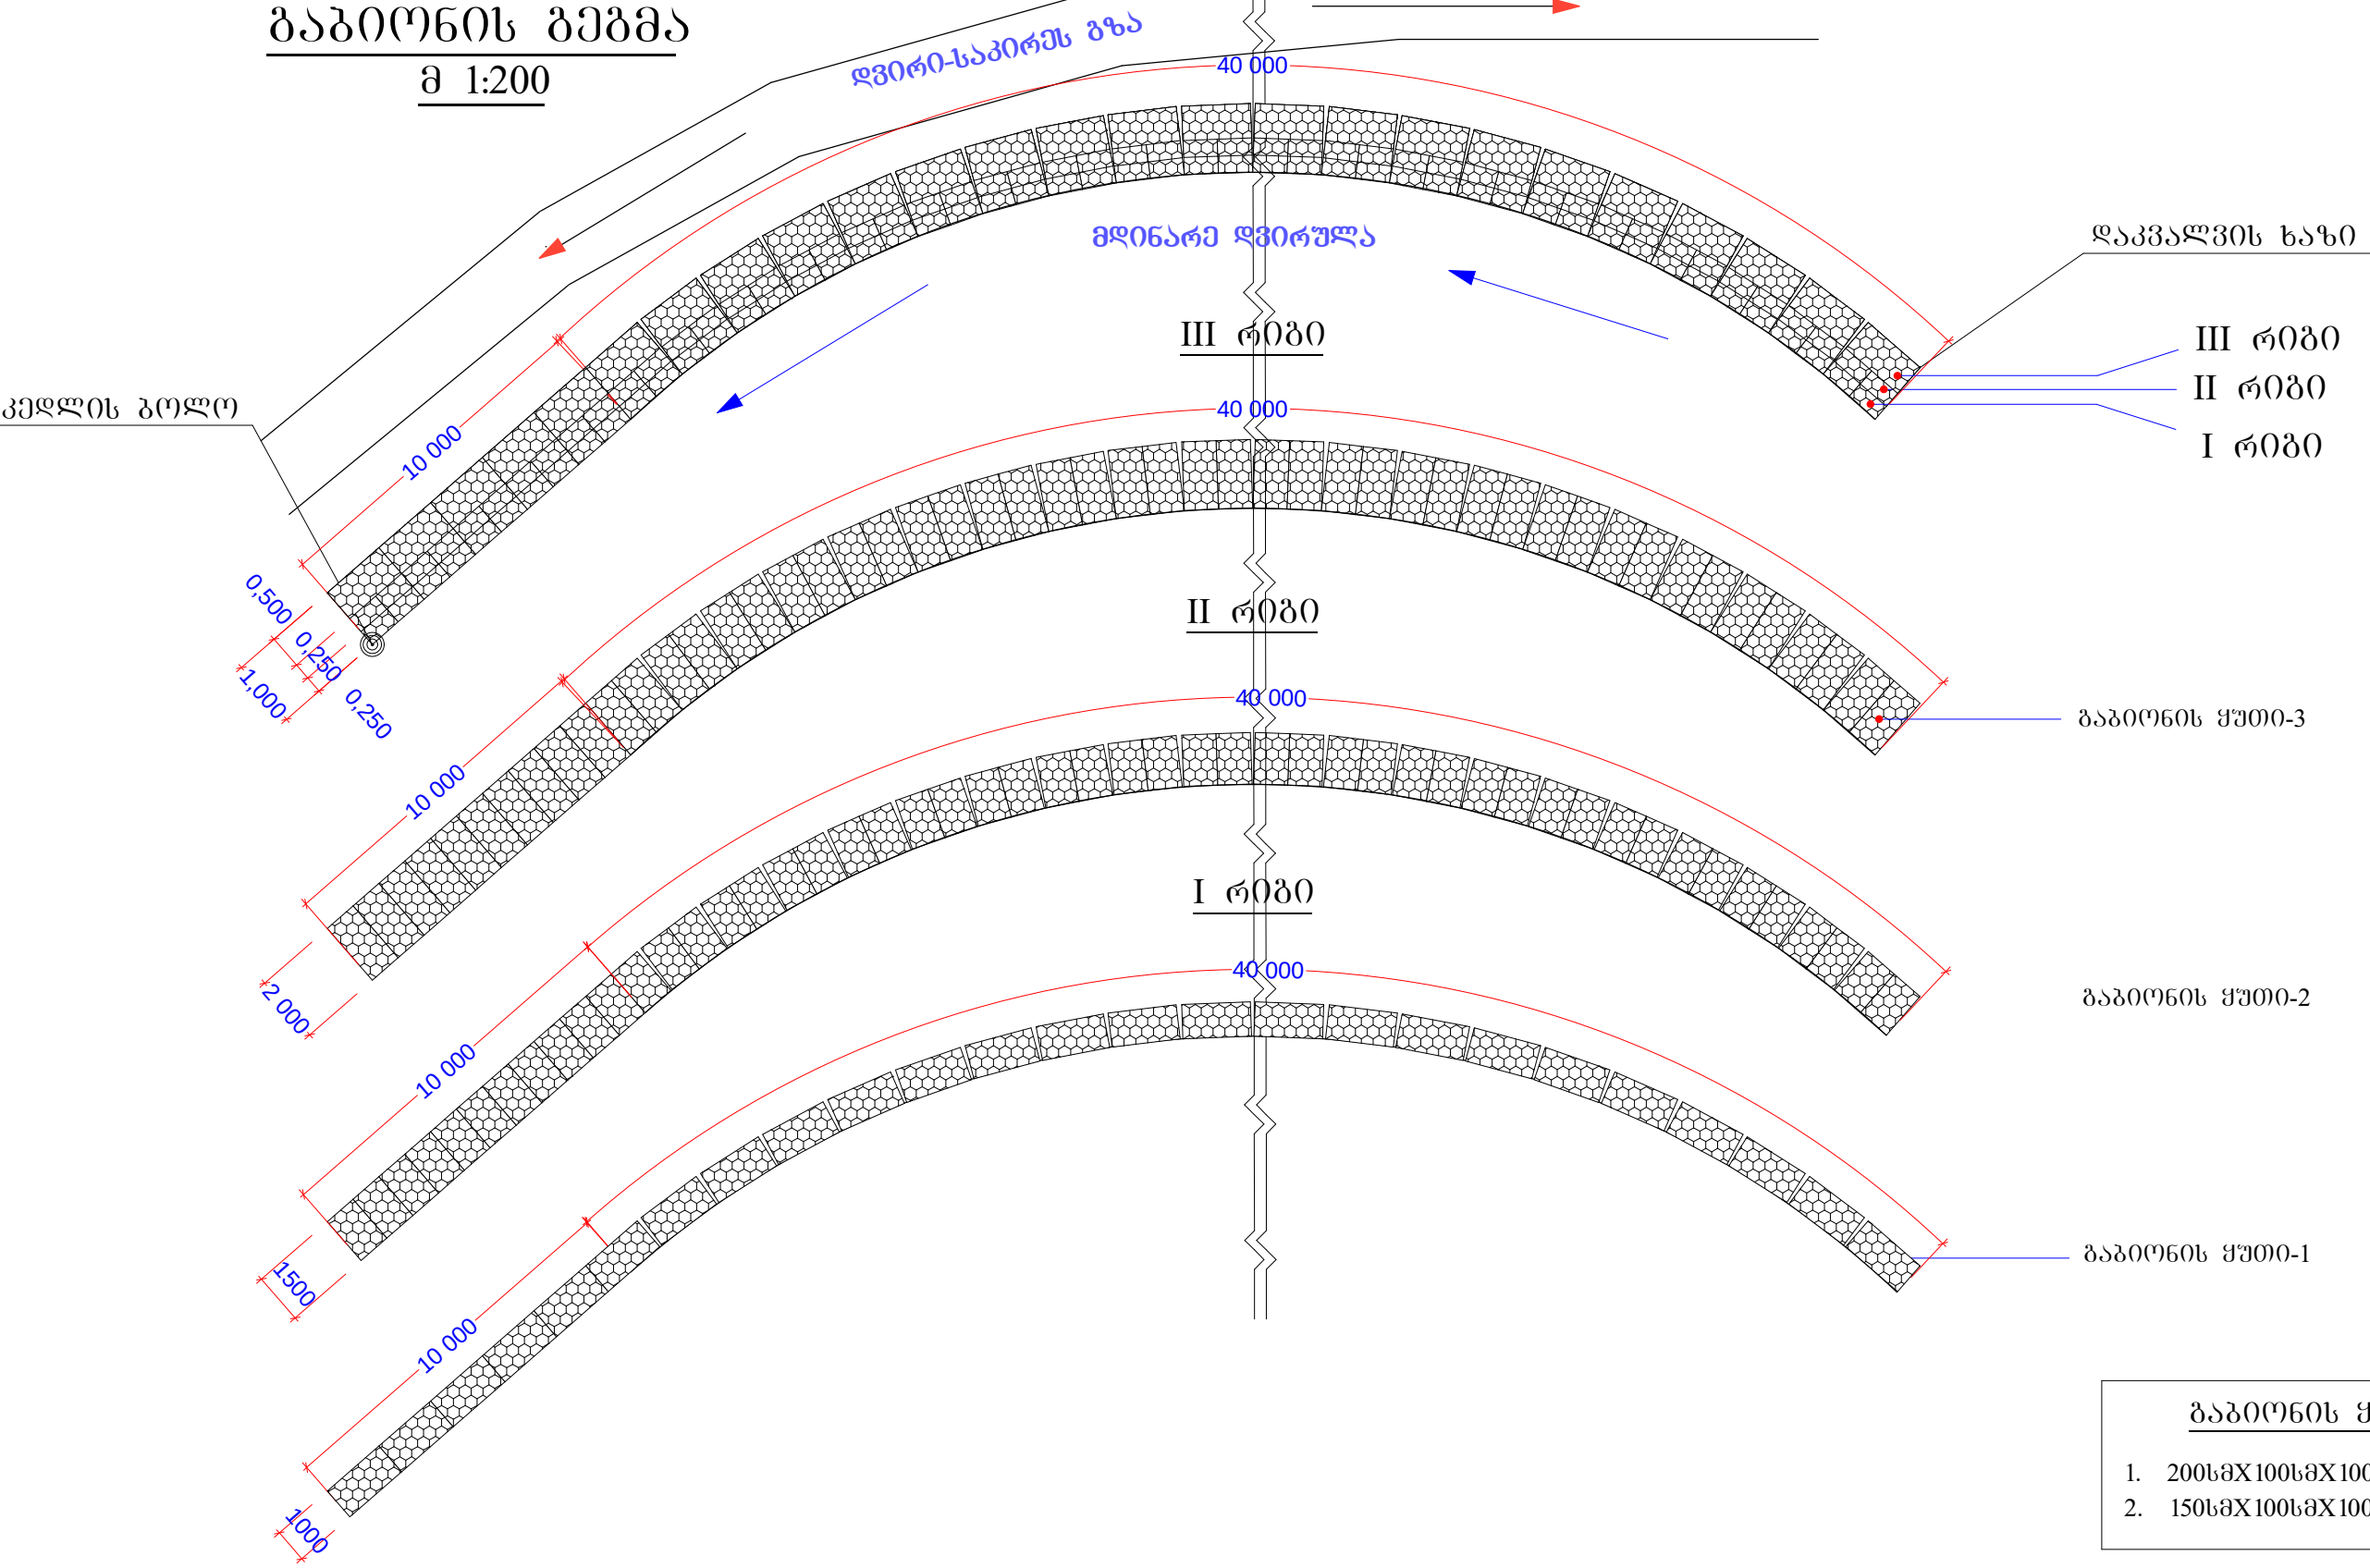

შპს "დ-მ"			ღვრი-საპირის გზის ნაპირსამაგრი სამუშაოები	
უფროსი	პ. ნაღირაძე		გაბიონის გეგმა №3 მონაკვეთი	ფურც.
შეასრულა	ვ. ხითარაშვილი			
შეამოწმა	პ. ნაღირაძე			2