


სიტუაციური გეგმა

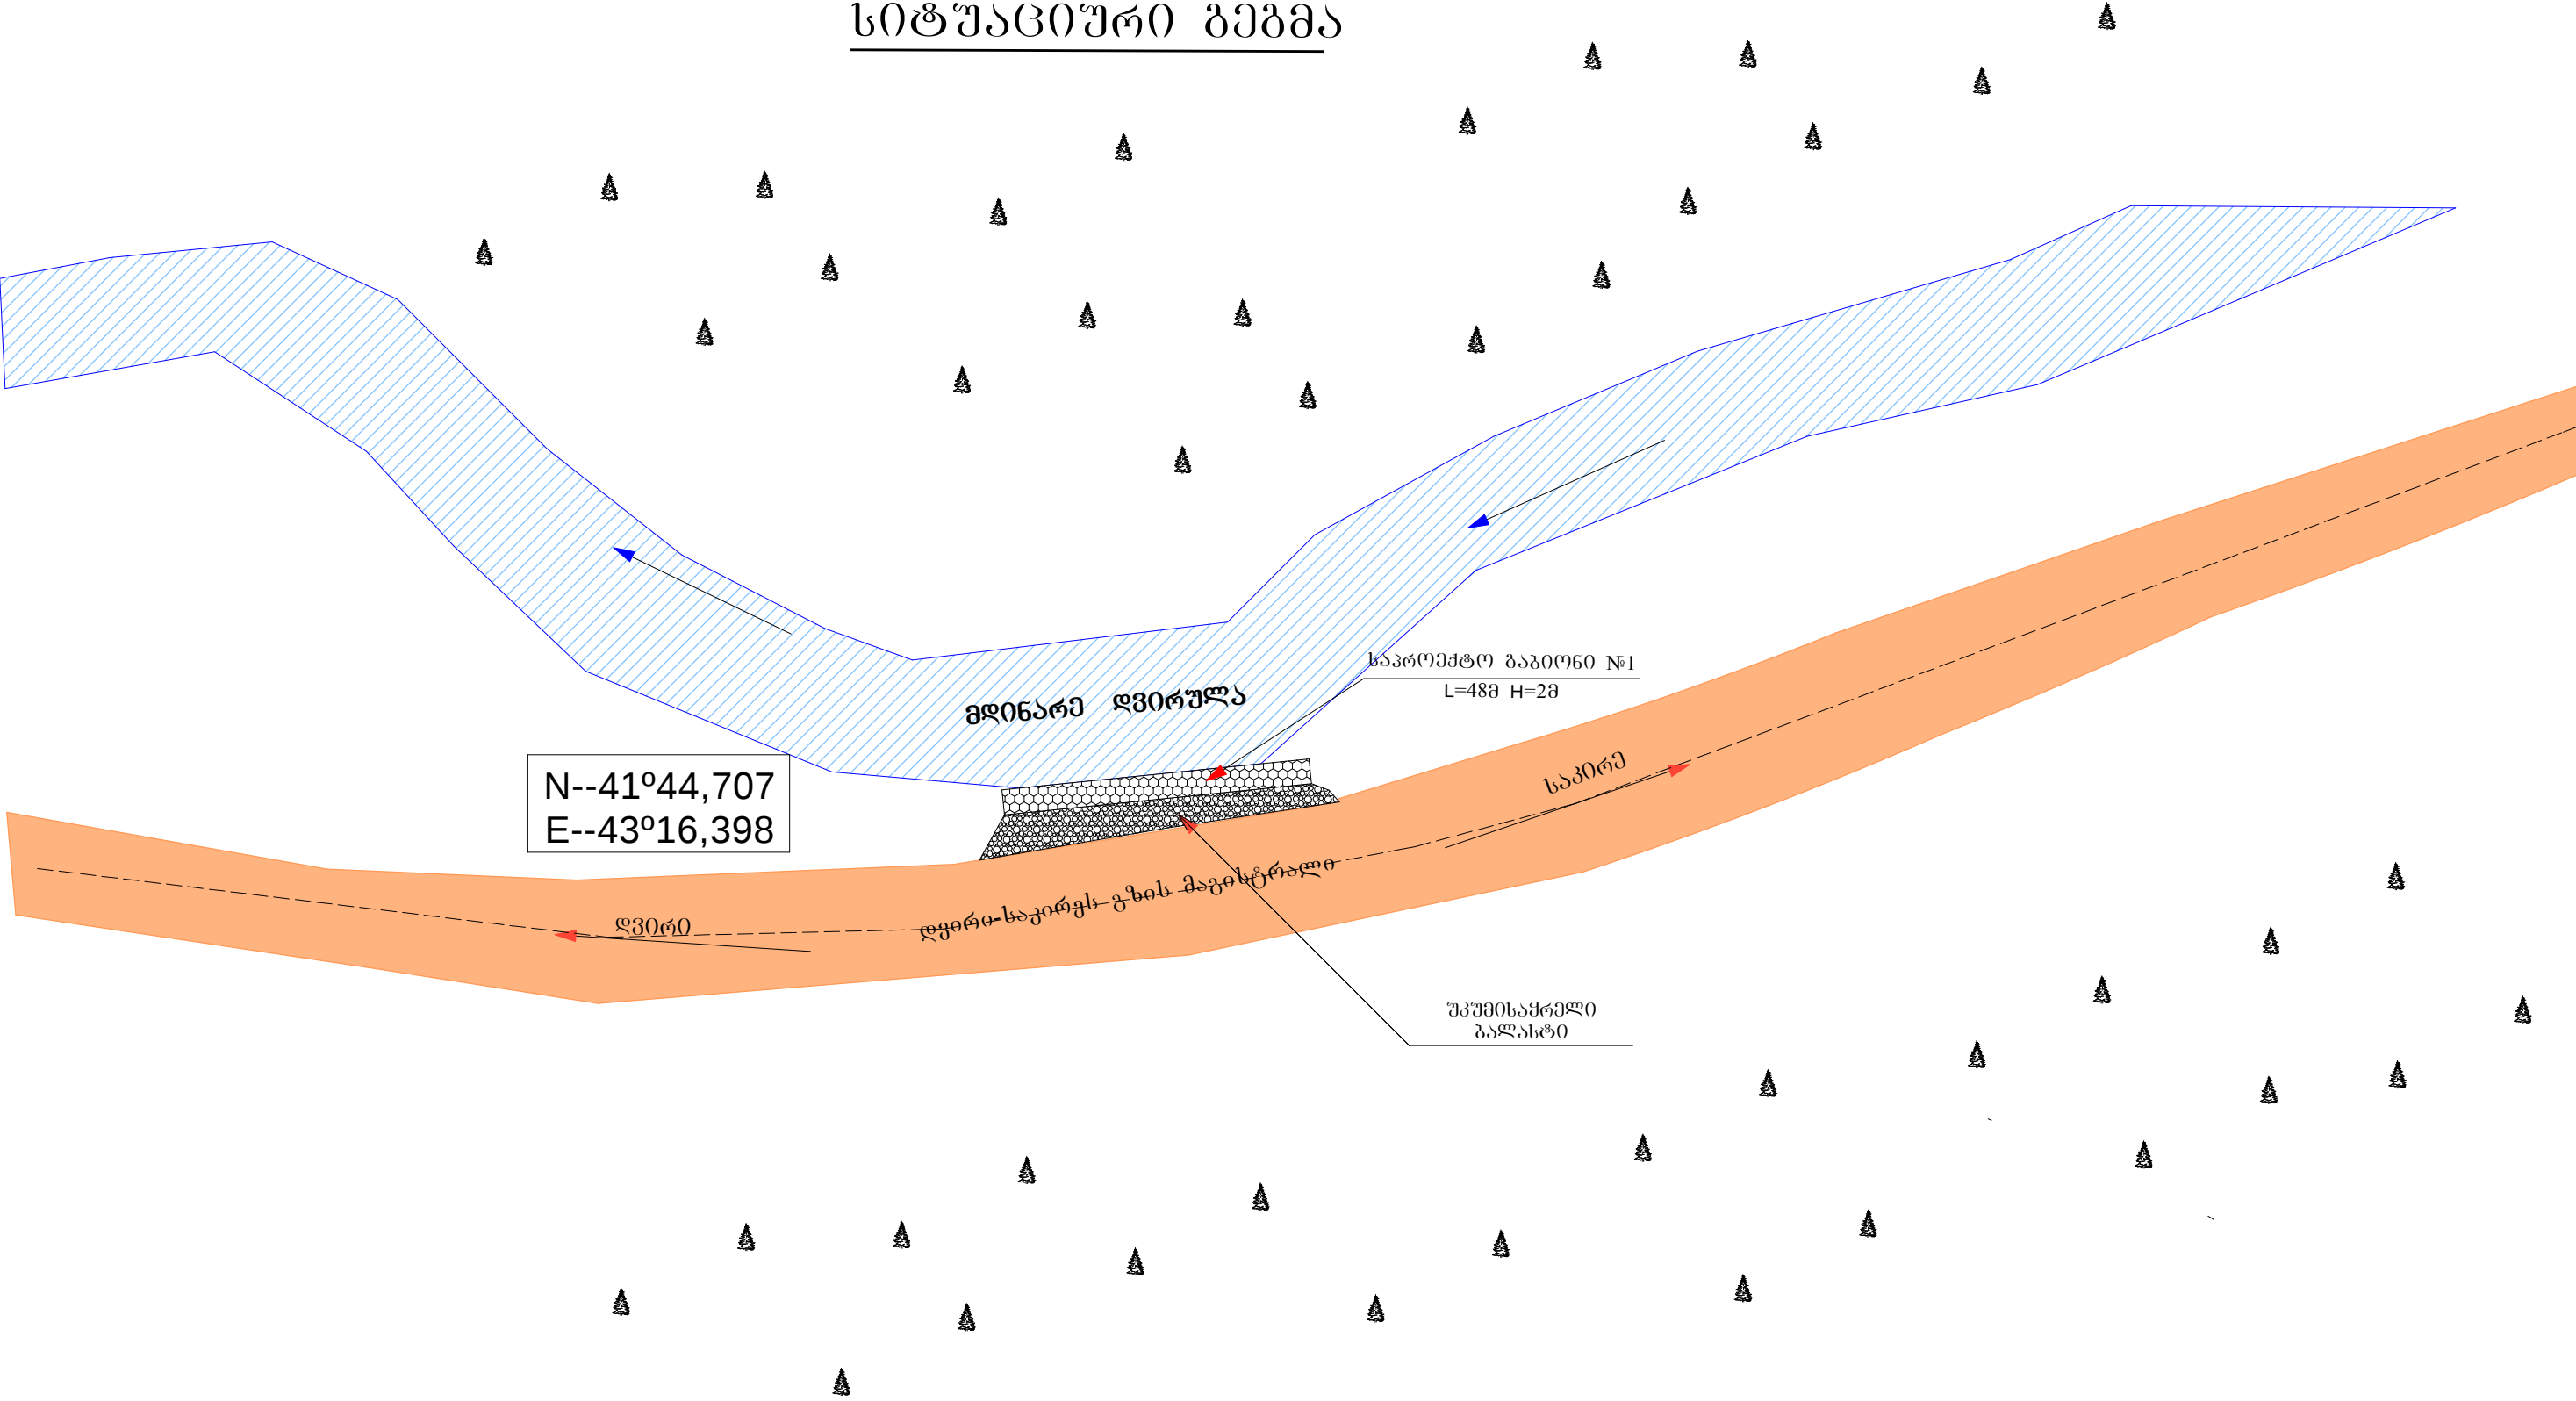

ღვინო-საპირის გზის
ნაპირსამაგრი სამუშაოები

შპს "დ-მ"			ღვინო-საპირის გზის ნაპირსამაგრი სამუშაოები	
უფროსი		პ. ნაღირაძე	სიტუაციური გეგმა მე-8 მოწაქვეთი	უპირველი
შეასრულა		ვ. ხოთარაშვილი		2
შეამოწმა				