




№8 მოცაკვეთი

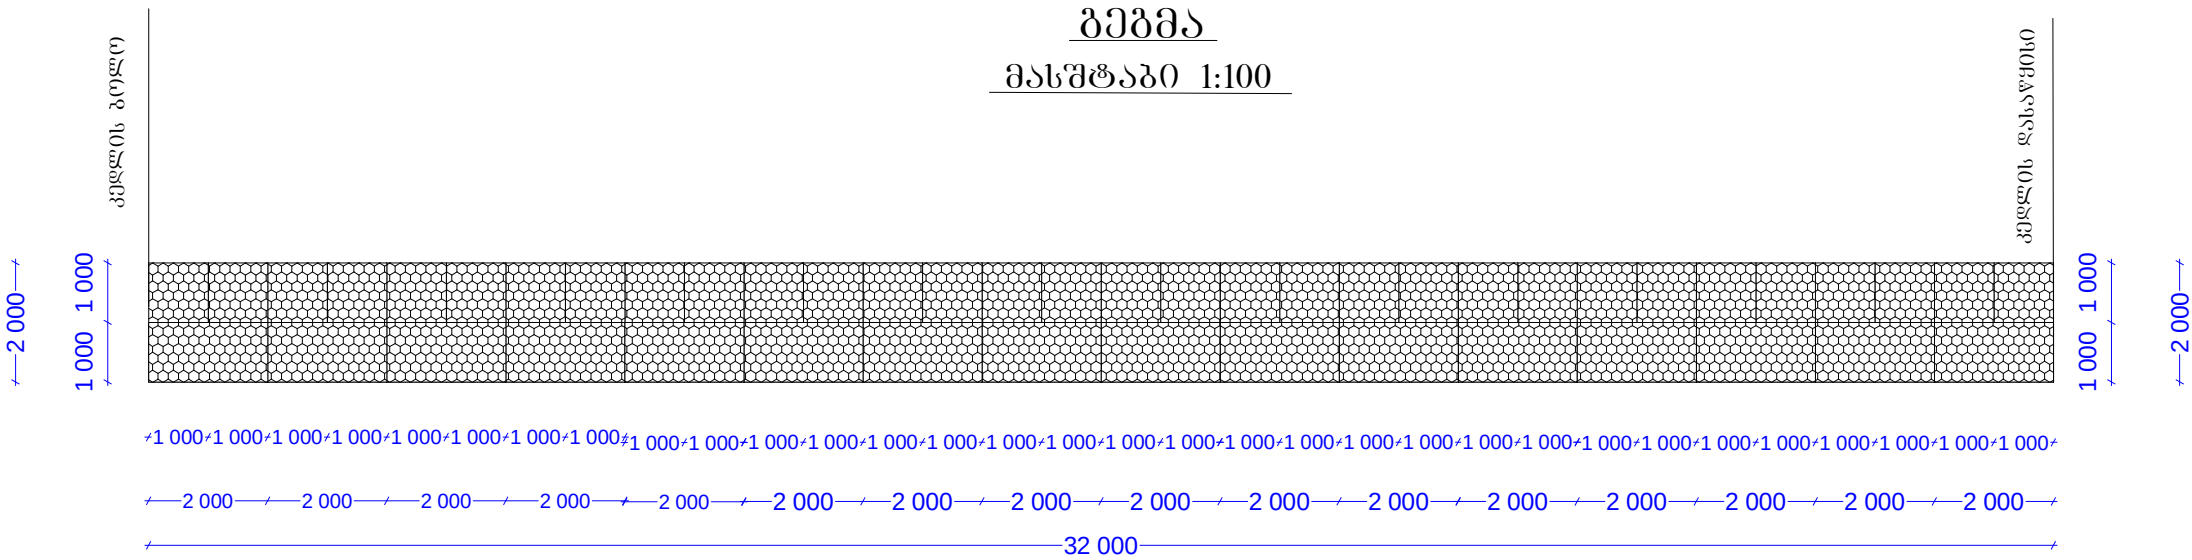

I ობიექტი

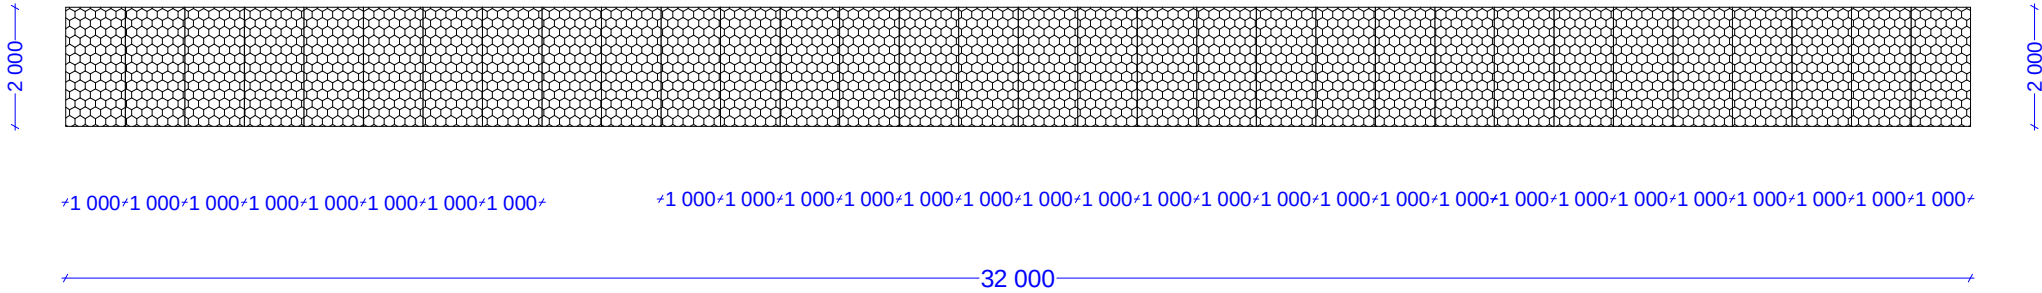

II ობიექტი

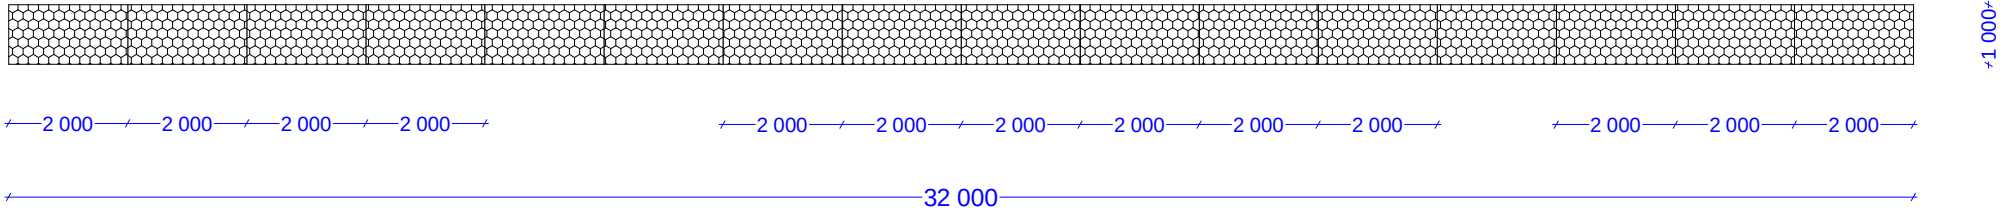

გაბიონის ქვეშეშე		
1.	200მX100მX100მ	48ცალი

შ.პ.ს. "დ-მ"			დპირი-საპირის გზის ნაპირსამაგრი სამუშაოები	
დ. ახალციხე ახალქალაქის გზატკეცილი. №9 უბანი		პ. ნაღირაძე	გაბიონის გეგმა მე-8 მოცაკვეთი	ფურცელი
შეასრულა		ვ. ხითარაძე		4
შეამოწმა				