

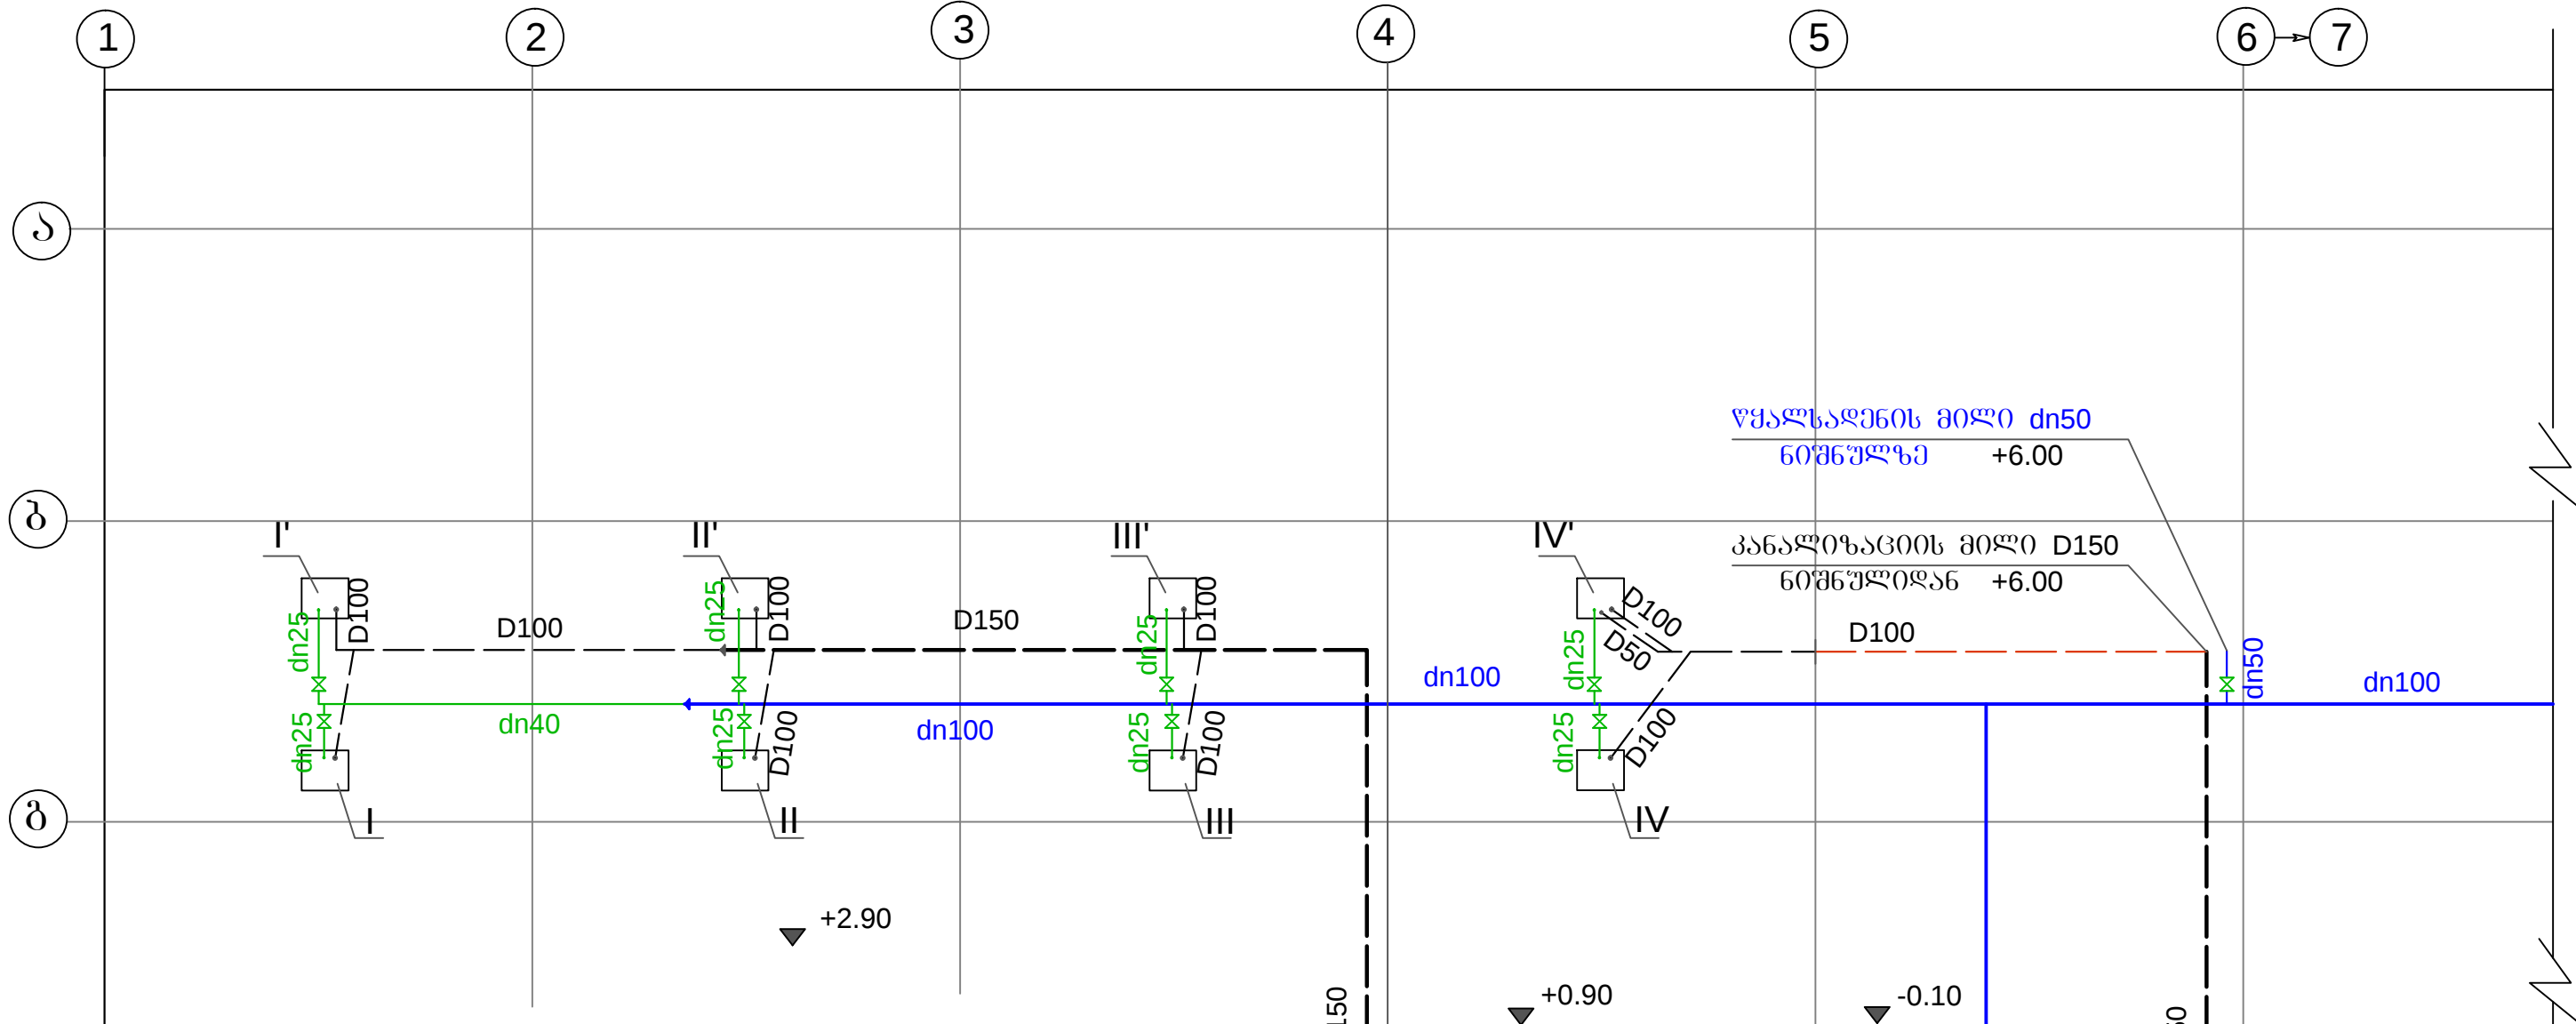


წყალ-კანალიზაციის ქსელი ღერძებში: 1-6
ბეჭედი ნიშნულებზე: -0.10; +0.90; +6.00

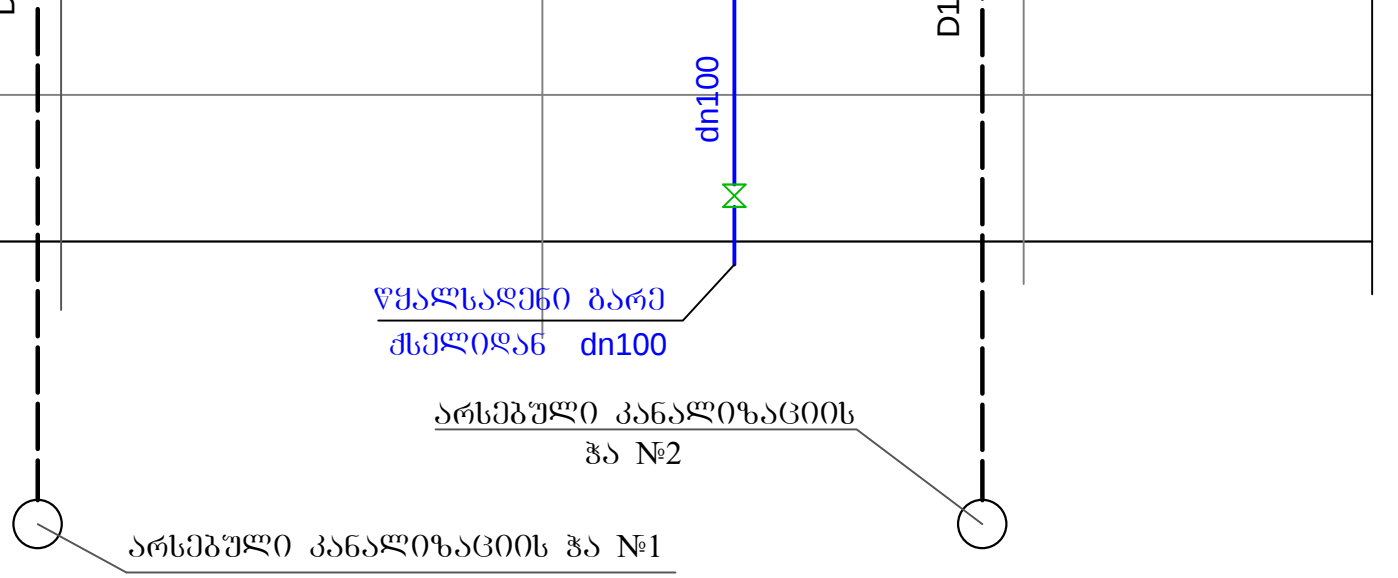

წყალ-კანალიზაციის ქსელი ღერძებში: 5-6
ბეჭედი ნიშნულებზე: +6.00

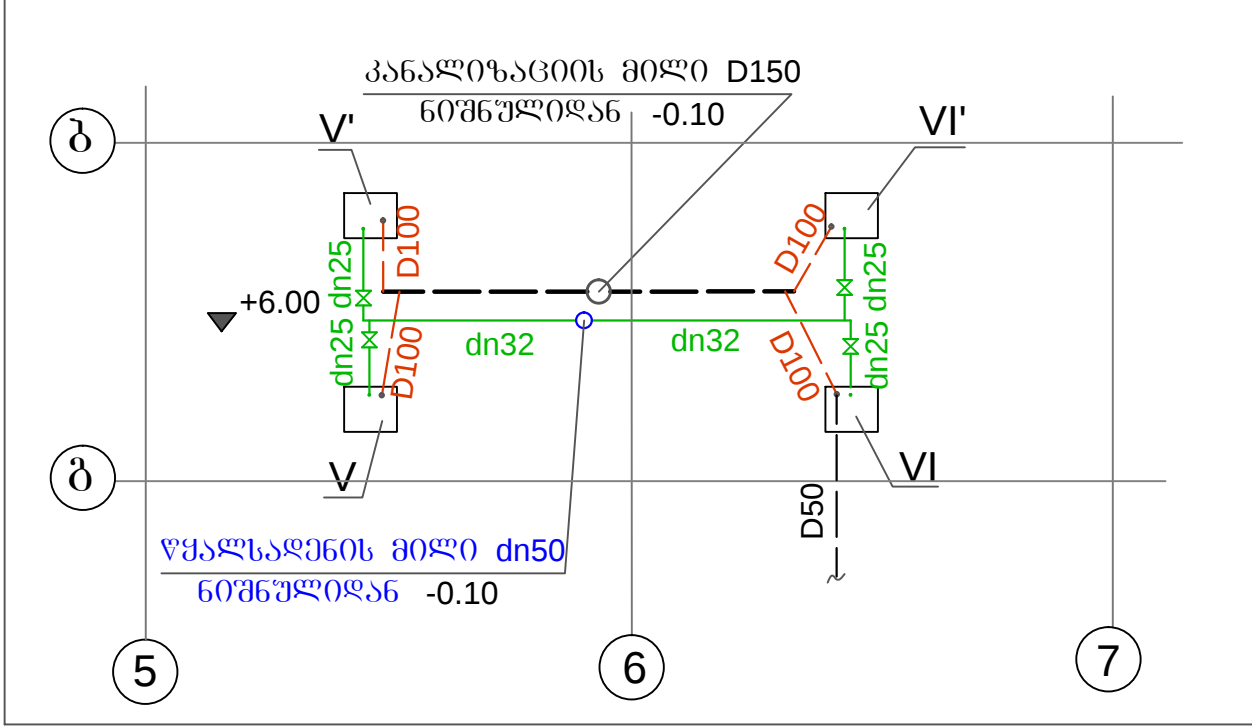

თანამდებობა	გვარი	ხელმოწერა	თარიღი	ქ. თბილისში, თბილისის ზღვის მიმდებარედ გეგმვარე ღეგნოლთა განსახლების ობიექტის (სახტუმრო "ქართლი") წყალ-კანალიზაციის სისტემის რეაბილიტაცია.	სტადია	ფურცელი	ფორმატი
ღირექტორი	ბ. ღგეგნაძე				მ.პ.	წკ-2	A-3
შეასრულა	ვ. გოლაშვილი						
შეამოწმა	ბ. ღგეგნაძე						
				წყალ-კანალიზაციის ქსელი ღერძებში: 5-6; 1-7. ბეჭედი ნიშნულებზე: -0.10; +0.90; +2.90; +6.00	მასშტაბი	"ბ. ღ. ჯგუფი"	