


წყალ-კანალიზაციის ქსელი
 13-17 ღერძებში. ჰრილი.

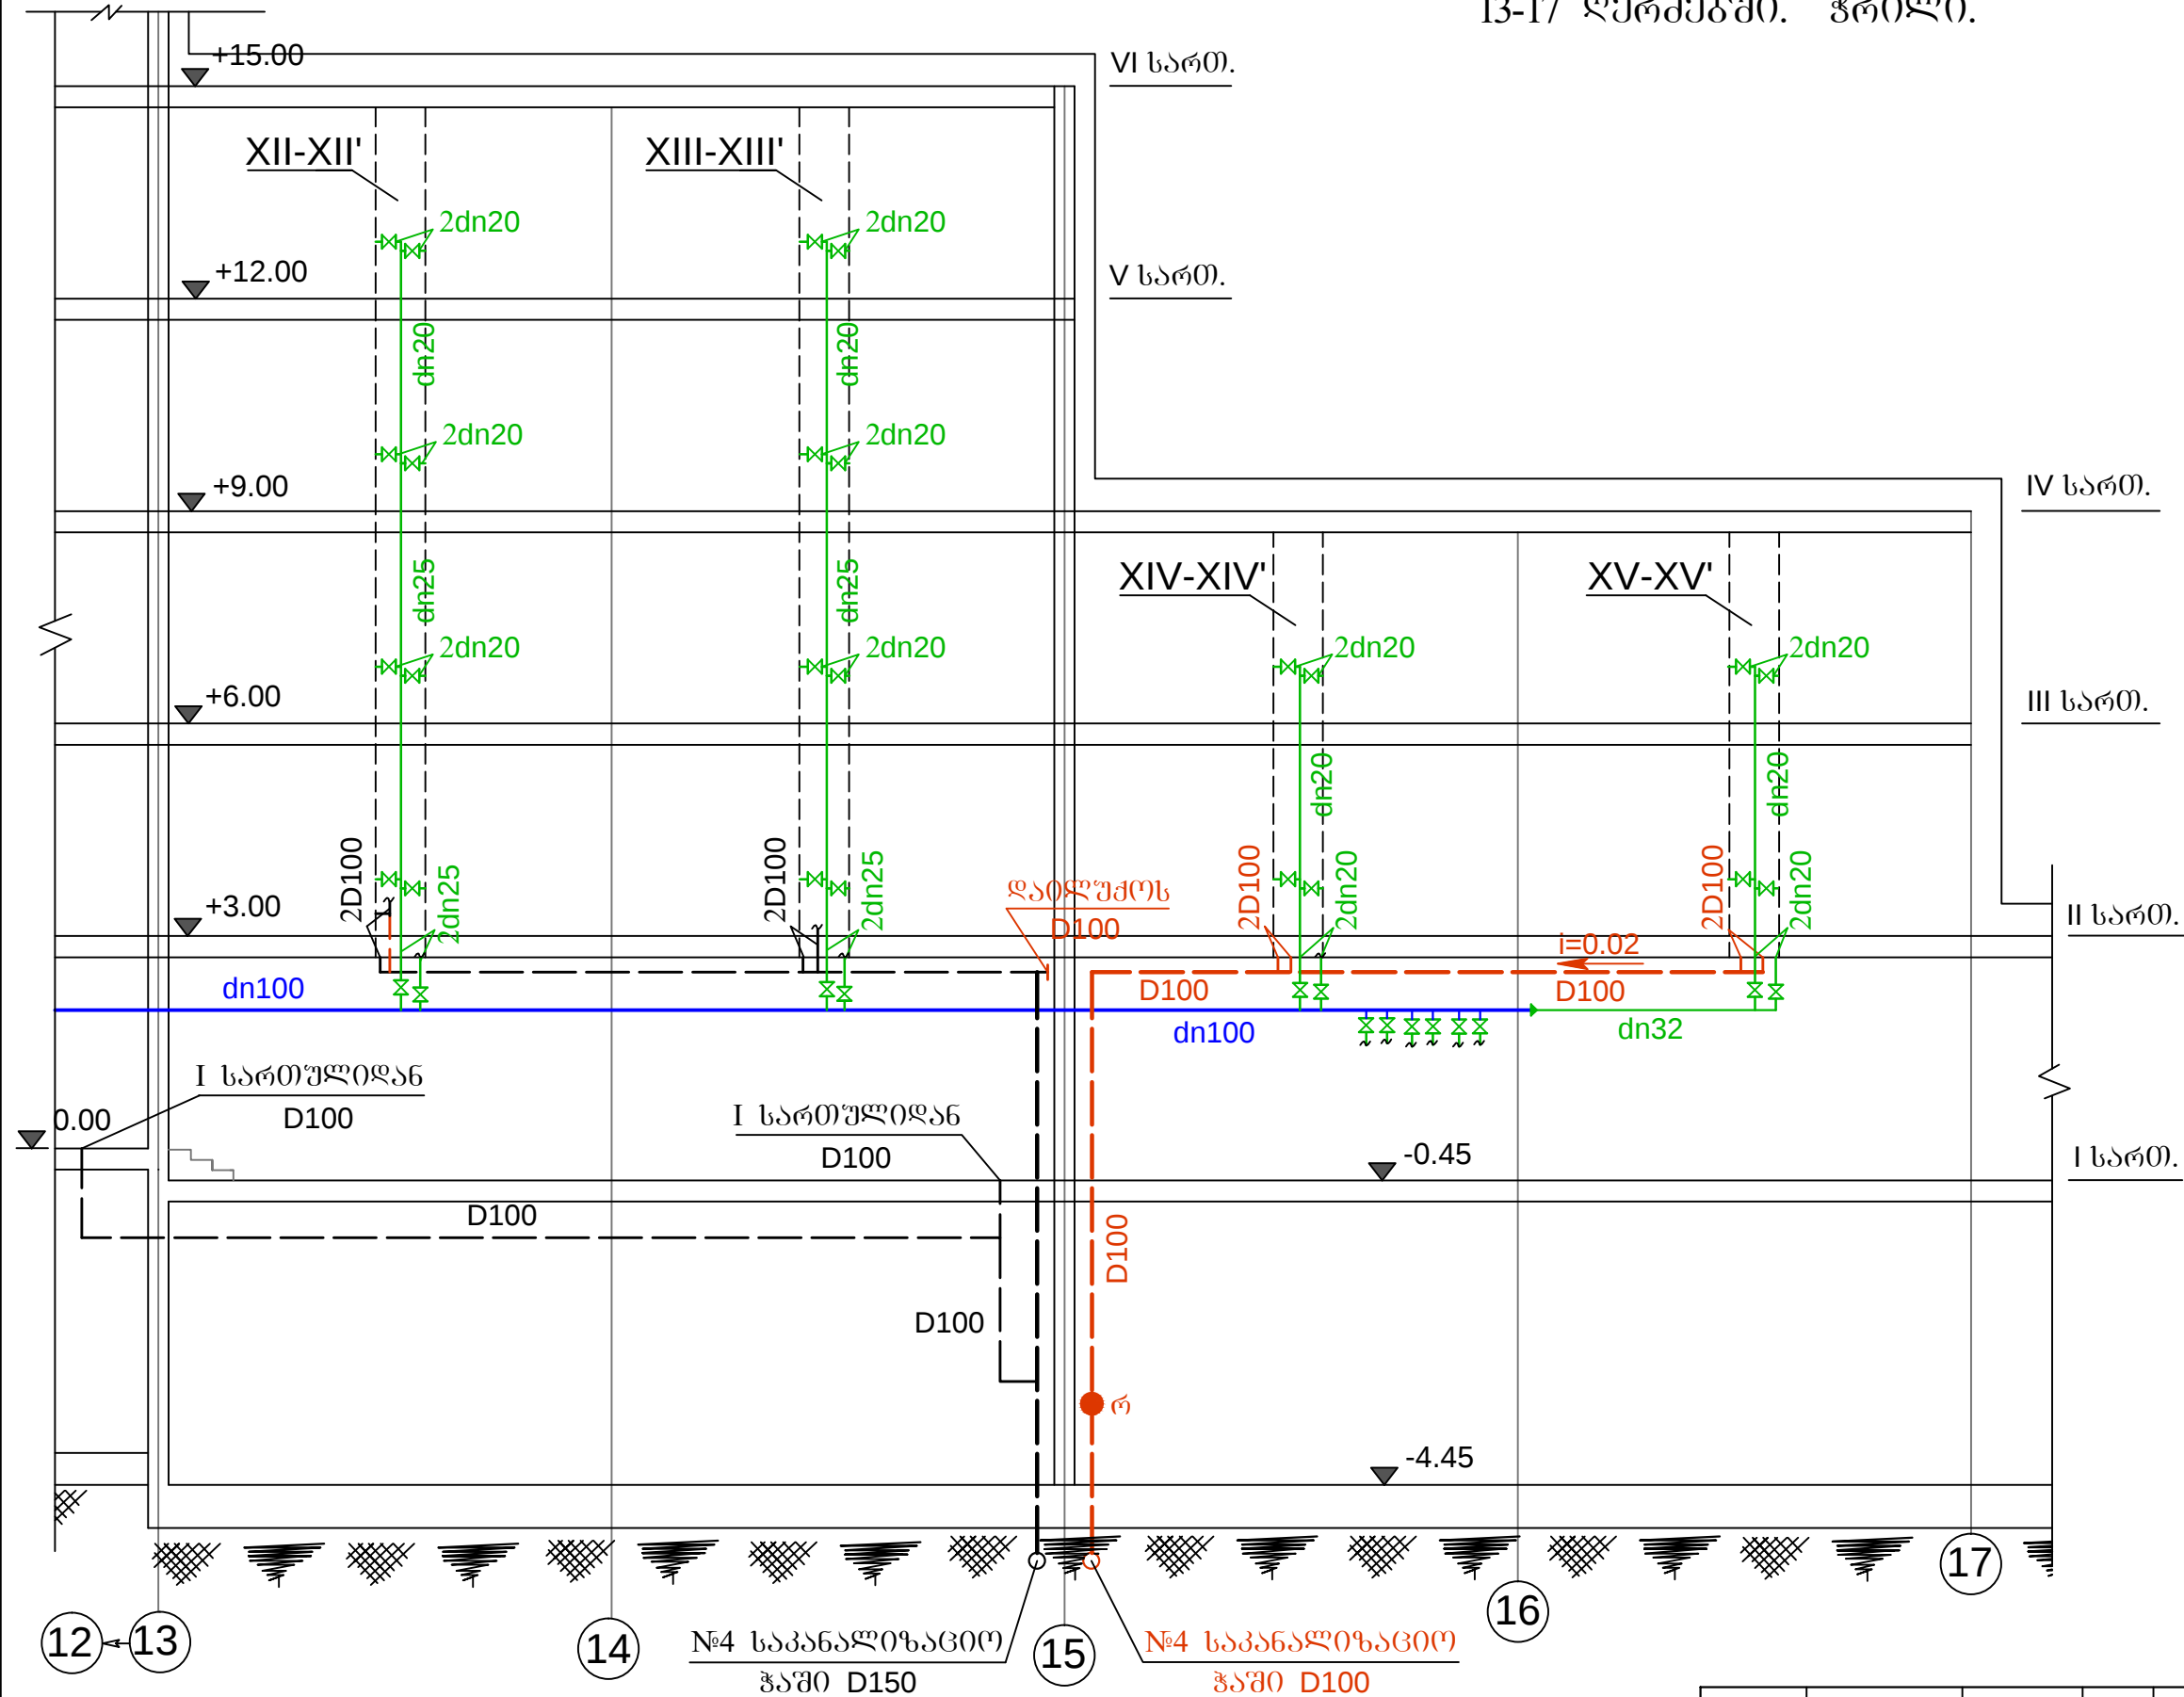

- პირობითი აღნიშვნები
- წყლის მიწი არსებული
 - წყლის მიწი საპროექტო
 - კანალიზაციის მიწი არსებული
 - კანალიზაციის მიწი საპროექტო
 - ვენტილი საპროექტო
 - შახტა
 - ნომინალური დიამეტრი
 - რეზიზია

თანამდებობა	გვარი	ხელმოწერა	თარიღი	ძ. თბილისში, თბილისის ზღვის მიმდებარედ გდგარე დეველითა განსახლების ობიექტის (სახტუმრო "ქართლი") წყალ-კანალიზაციის სისტემის რეაბილიტაცია.	სტადია	ფურცელი	ფორმატი
დირექტორი	ბ. ღვინაძე				მ.პ.	წკ-7	A-3
შეასრულა	ვ. გოლაშვილი				მასშტაბი	"ბ. დ. ჯგუფი"	
შეამოწმა	ბ. ღვინაძე						

შენიშვნა: შესასრულებელი საპროექტო სამუშაოები აღნიშნულია მწკანე და ყავისფერ ფერებში.