


სიტუაციური გეგმა მ 1:100

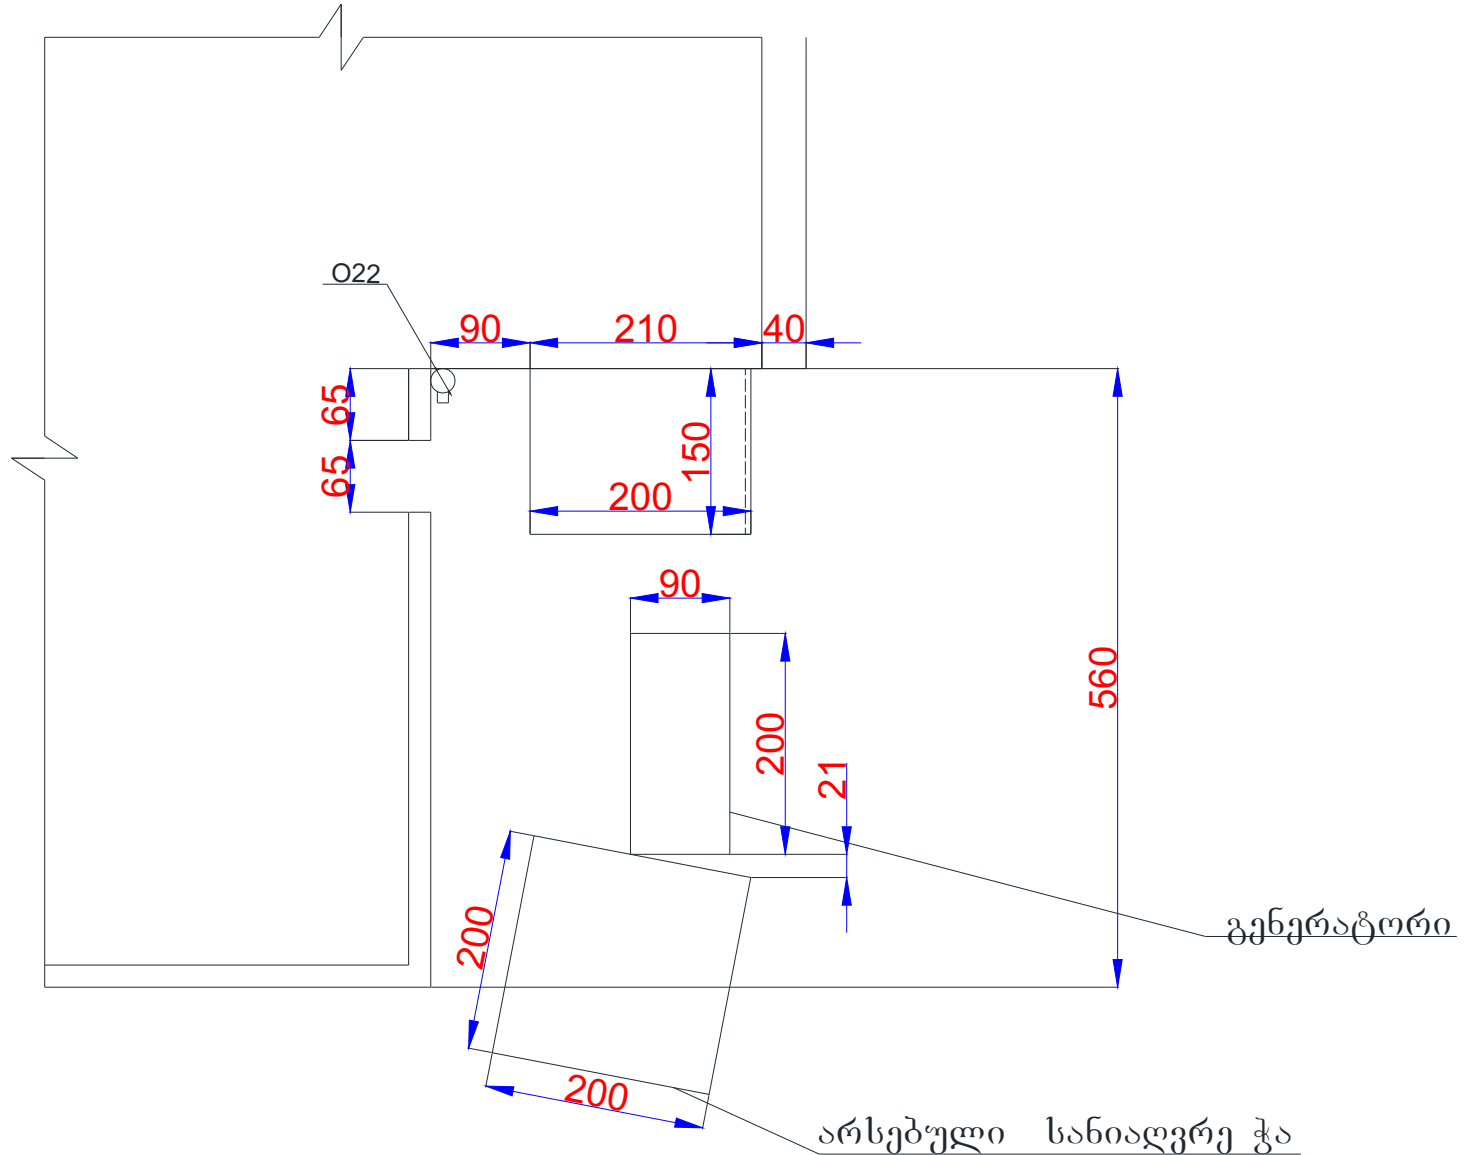

დირექტორი	გ. ჩოგაძე			დამკვეთი: ხულოს მუნიციპალიტეტი	2015 წ		
ავტორი	გ. ჩოგაძე				სტადია	ფურც-ი	ფურც-ბი
პომ.გრაფიკა	ლ. აბულაძე			სიტუაციური გეგმა	შპს „არქიტექტურის გზა“		
				მ 1:100			

შპს

„არქიმენსურვისჯგუფი“



დამკვეთი;
ხულოს მუნიციპალიტეტის გამგეობა



პროექტი

გენერატორის სათავსო

20

ბათუმი

15

ლითონის სპეციფიკაცია								
№	ელემენტის დასახელება	პროფილი	1 ელემენტის სიგრძე მმ	რაოდენობა ც	საერთო სიგრძე/ფართ. მ/კვ.მ	1 გრძ. მ/კვ.მ წონა კგ	საერთო წონა კგ	შენიშვნა
1	2	3	4	5	6	7	8	9
1	ლითონის დგარი	100×100	2100	4	8,4	9,42	79,13	
2	ლითონის დგარი	100×100	2400	4	9,6	9,42	90,43	
3	სასარტყელე კოჭი	100×100	3000	4	12	9,42	113,04	64
4	სასარტყელე კოჭი	100×100	1650	4	6,6	9,42	62,17	
5	სასარტყელე კოჭი	100×100	1100	2	2,2	9,42	20,72	
6	სანივნივე კოჭი	60×40	4500	5	22,5	4,71	105,98	
7	პარაპეტის დგარი	60×40	200	1	0,2	4,71	0,94	
8	პარაპეტის დგარი	60×40	500	1	0,5	4,71	2,36	
9	პარაპეტის დგარი	60×40	500	1	0,5	4,71	2,36	
10	პარაპეტის კოჭი	60×40	1400	1	1,4	4,71	6,59	
11	მეტალოპროფილი	2,7	305		/7,55			
12	ბადე	4(60×60)			13,87		75,00	
13	კუთხოვანა	40×40×3			29,8	1,9	56,62	
	პარაპეტის ლითონის ფურცელი	4			/1,5	3,1	4,65	
	ჯამი						619,99	

საძირკველი	0,216	კბ.მ		
ფილა	12,71	კვ.მ	1,0168	კბ.მ
ცოკოლი	0,168	კბ.მ		
შედებვა ლითონზე	80	კვ.მ		

დირექტორი	გ. ჩოგაძე					დამკვეთი:		2015 წ
						ხელის მონიშვნა/ლიტაბი		
ავტორი	გ. ჩოგაძე					გენერატორის სათავსო	სტაფი	ფარც-ი ფარც-ი
პომ.გრაფიკა	ლ. აბულაძე					სიტუაციური გეგმა	შპს „არქიტექტურული პროექტი“	
						მ 1:100		