


გარეგანათების სქემა ალაზნის გაშვების (სამხარაო სამართავლის საავტ. გზა)

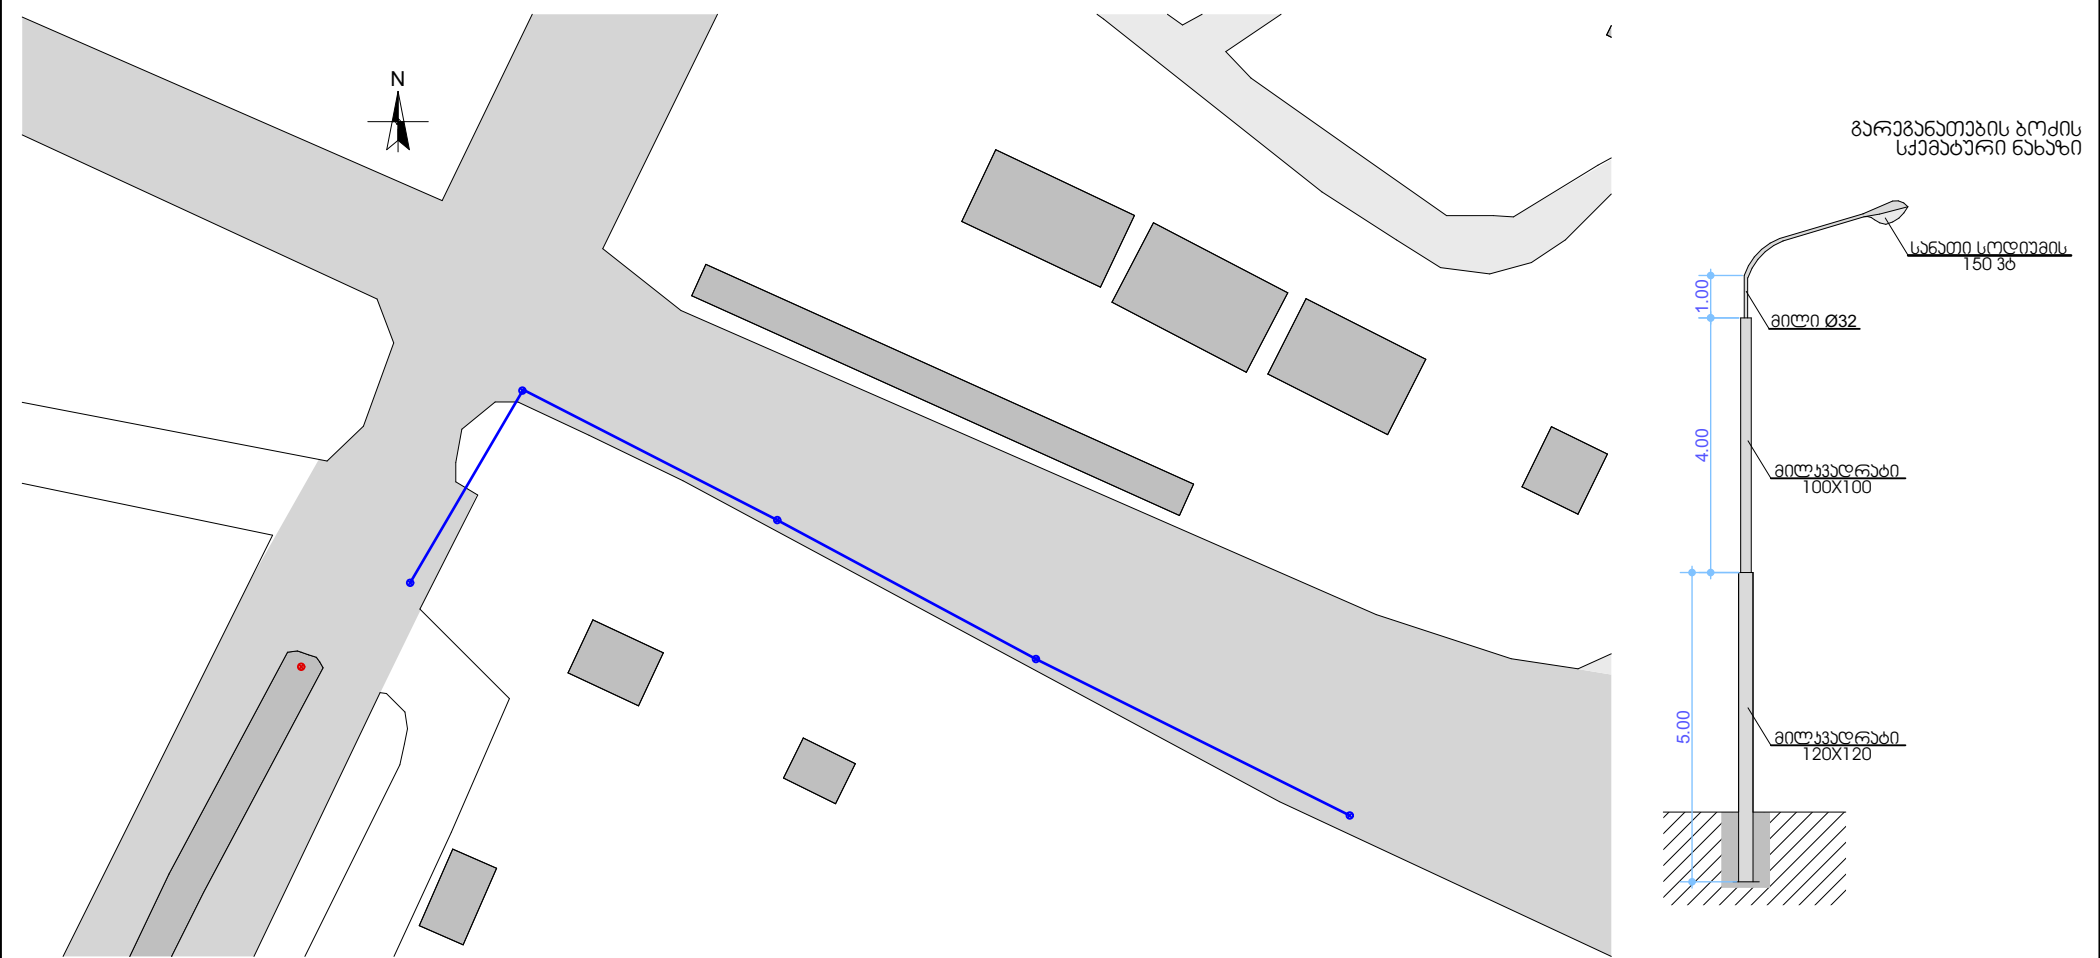

გასაღების სპეციფიკაცია

დასახელება	განზომ.	რაოდენ.
სანათი სოლიუმის 150 36.	ცალი	5
საყრდენი 9.00 მ. -5 ცალი	მეტრი	45.00
საღრე (სივ 2X16)	მეტრი	200.00



პროექტის აღნიშვნები

- ⊗ არსებული გარე-განათება
- ⊗ ახალი გარე-განათება
- საღრე

თვითმმართველი ქალაქი თელავის ქვეყნის მმართველი			გვს "თელავის რაიონის სსრკომპო-სახარჯთაღრიცხვო ბიურო"			
განათების მომსახურე			არქიტ.ნაწილი	სტად.	ფურც.	რ-ბა
დირექტორი		6. ბაჩიაშვილი	გარეგანათების სქემა	მ.პ	1	1
შეასრულა		მ. ბობიაშვილი				

გარეგანათების სქემა სახნიაშვილის ქუჩა (ალაზნის გაზ-დან ჰავხასიონის ქ-მდე)

გარეგანათების ბოძის
სქემატური ნახაზი

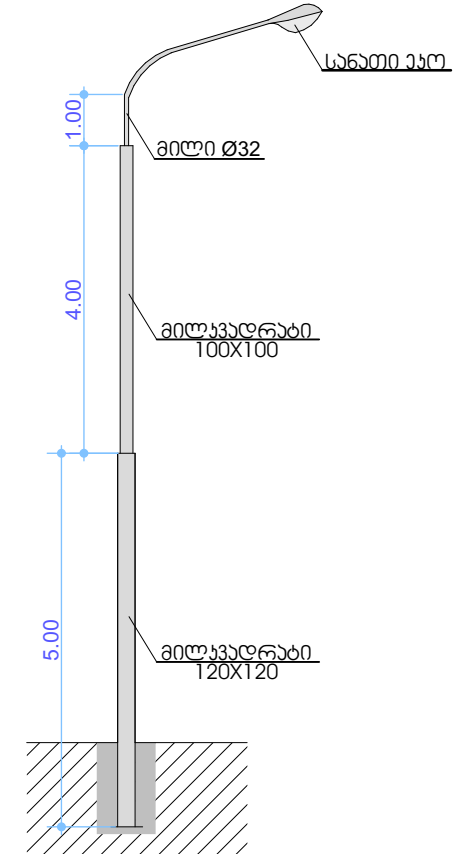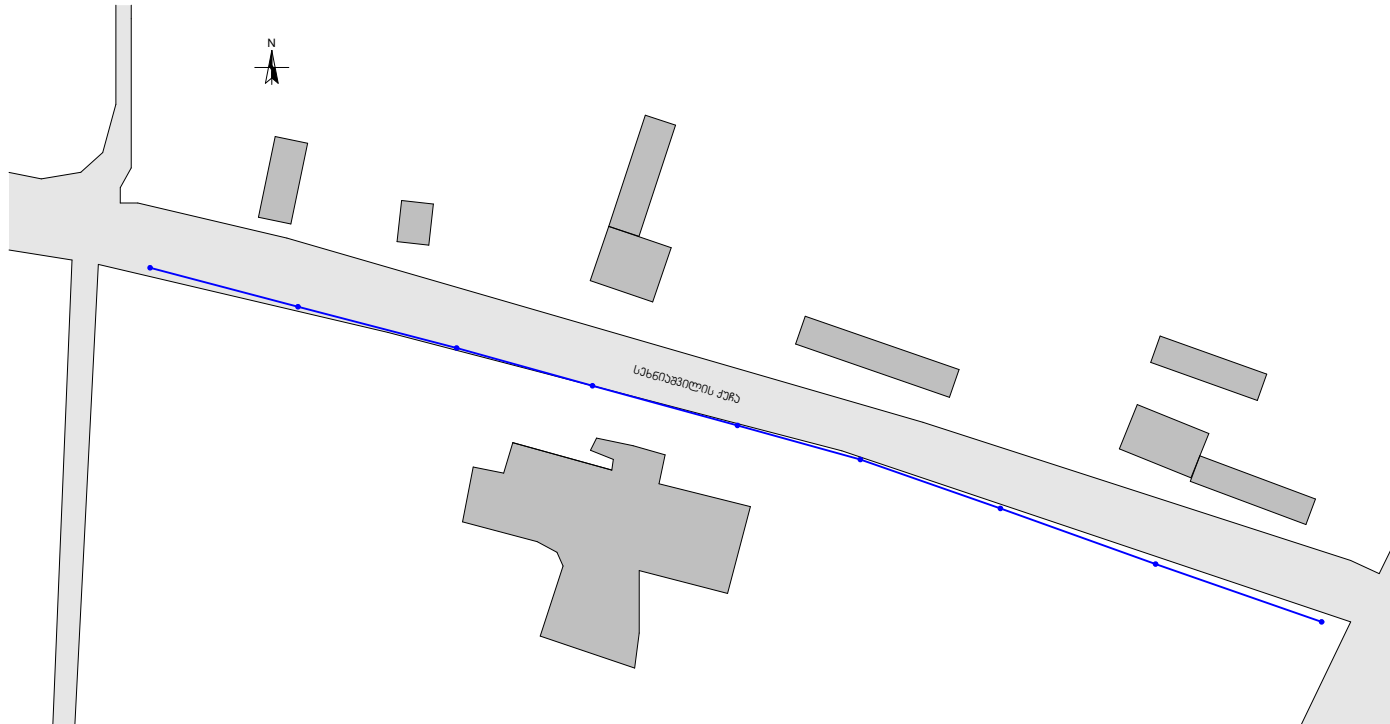

პირობითი აღნიშვნები



- ⊗ არსებული გარე-განათება
- ⊗ ახალი გარე-განათება
- საღარი

მასალების სპეციფიკაცია

დასახელება	განზომ.	რაოდენ.
სანათი სოლიუმის 150 ვაბ.	ცალი	9
საყრდენი 9.00 მ. -9 ცალი	მეტრი	81.00
საღარი (სივ 2X16)	მეტრი	350.00

თვითმმართველი ქალაქი თელავის ქუჩაში განათების მოწოდება			შპს "თელავის რაიონის სავსრობო- სახარჯთაღრიცხვო ბიურო"			
			არქიტ. ნაწილი	სტად.	ფურც.	რ-ბა
დირექტორი		6. ბაჩიაშვილი	გარეგანათების სქემა	მ.პ	1	1
შეასრულა		გ. ბობიაშვილი				

გარეგანათების სქემა გზვიდობის ქაჩა

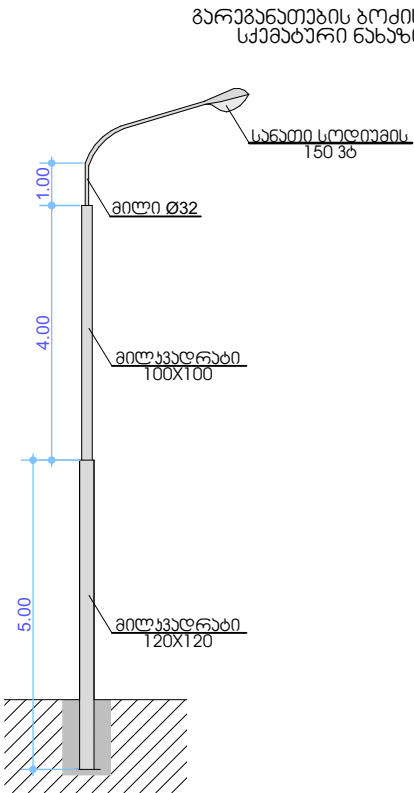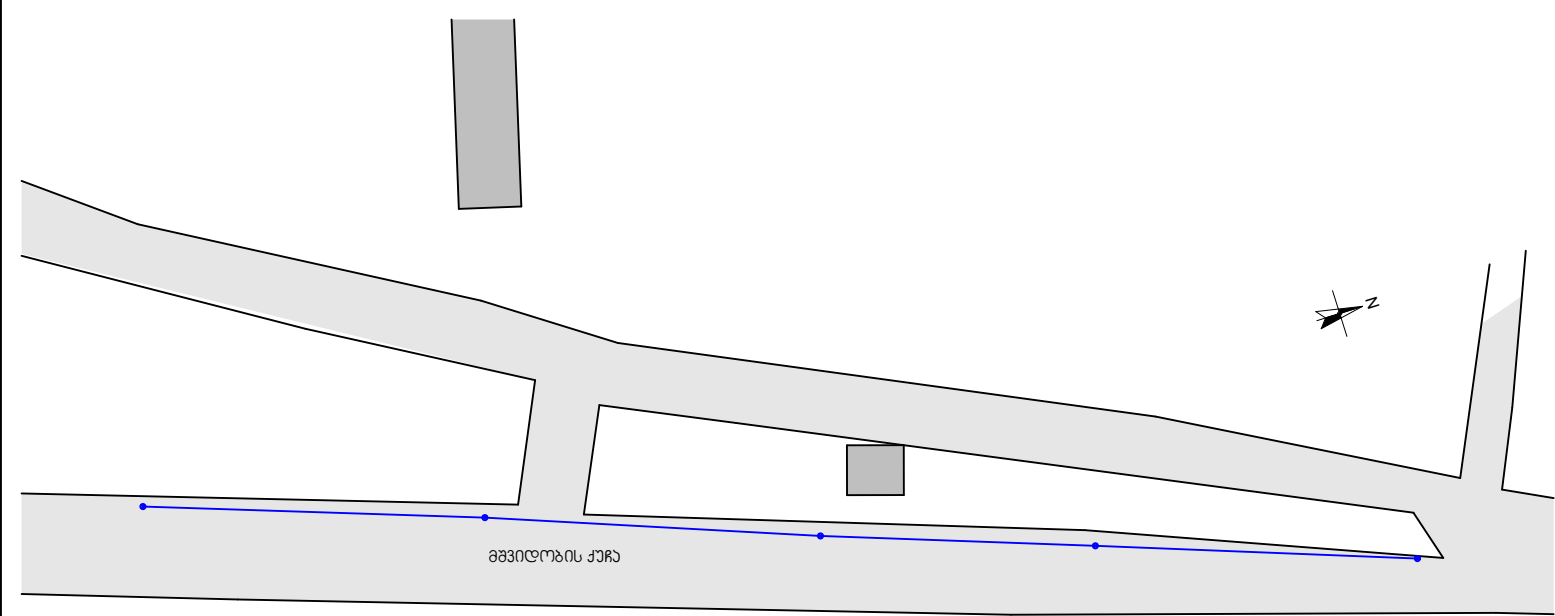

მასალების სპეციფიკაცია


დასახელება	განზომ.	რაოდენ.
სანათი სოლიუმის 150 35ბ.	ცალი	5
საყრდენი 9.00 მ. -5 ცალი	მეტრი	45.00
საღენი (სივ 2X16)	მეტრი	260.00

ვიზუალური აღნიშვნები

- ⊗ არსებული გარე-განათება
- ⊗ ახალი გარე-განათება
- საღენი

თვითმმართველი ქალაქი თელავის ქაჩაში განათების მოწოდება			შპს "თელავის რაიონის საკრთაქტო- სახარჯთაღრიცხვო ბიურო"			
			არქიტ.ნაწილი	სტად.	ფურც.	რ-ბა
დირაქტორი		6. ბაჩიაშვილი	გარეგანათების სქემა	მ.პ	1	1
შეასრულა		მ. ბოლთაშვილი				

გარეგანეთების სქემა
გამსახურების ქუჩა

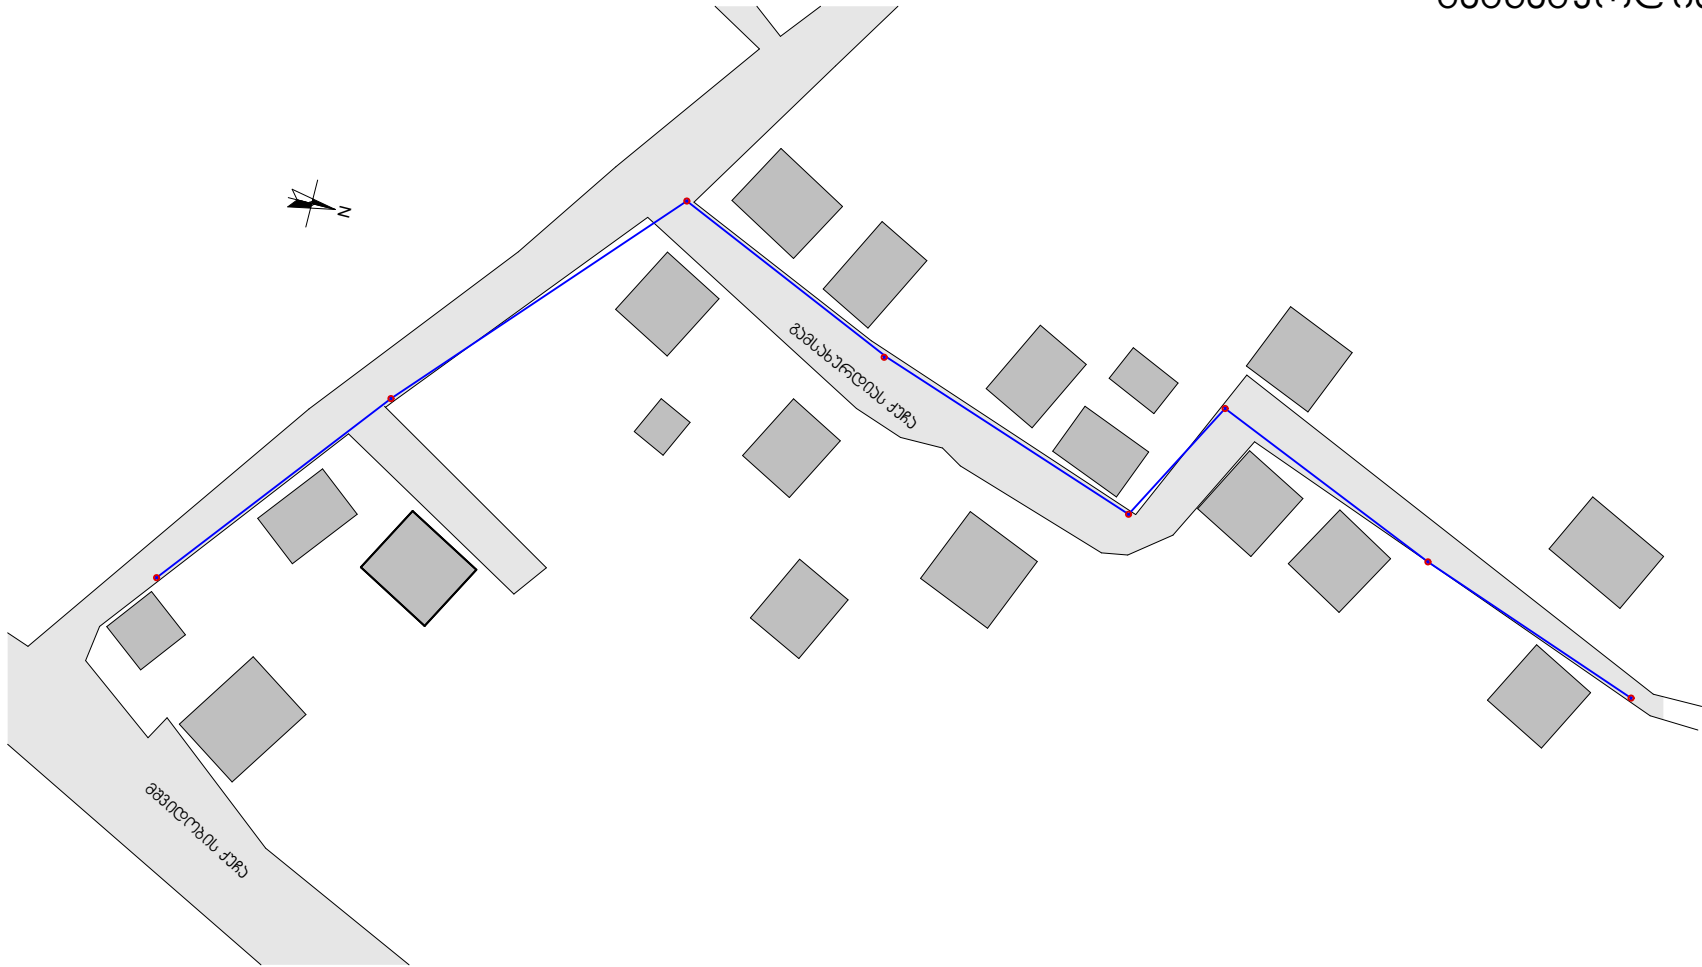

მასალის სპეციფიკაცია


დასახელება	განზომ.	რაოდენ.
სანათი ეკო	ცალი	8
ქრონოგრაფი	ცალი	8
საღარი (სივ 2X16)	მეტრი	400.00

პროექტის აღნიშვნები

- ⊗ არსებული გარე-განეთება
- ⊗ ახალი გარე-განეთება
- საღარი

თვითმმართველი ქალაქი თელავის ქუჩაში განეთების მოწყობა			შპს "თელავის რაიონის სავაჭრო-სახელმწიფო ბიზნესი"			
			არქიტ.ნაწილი	სტად.	ფურც.	რ-ბა
დირექტორი		6. ბაჩიაშვილი	გარეგანეთების სქემა	მ.პ	1	1
შეასრულა		8. ბობიაშვილი				

გარეგანათების სქემა მაჩაბლის და ჯორჯაძის ქაჩა

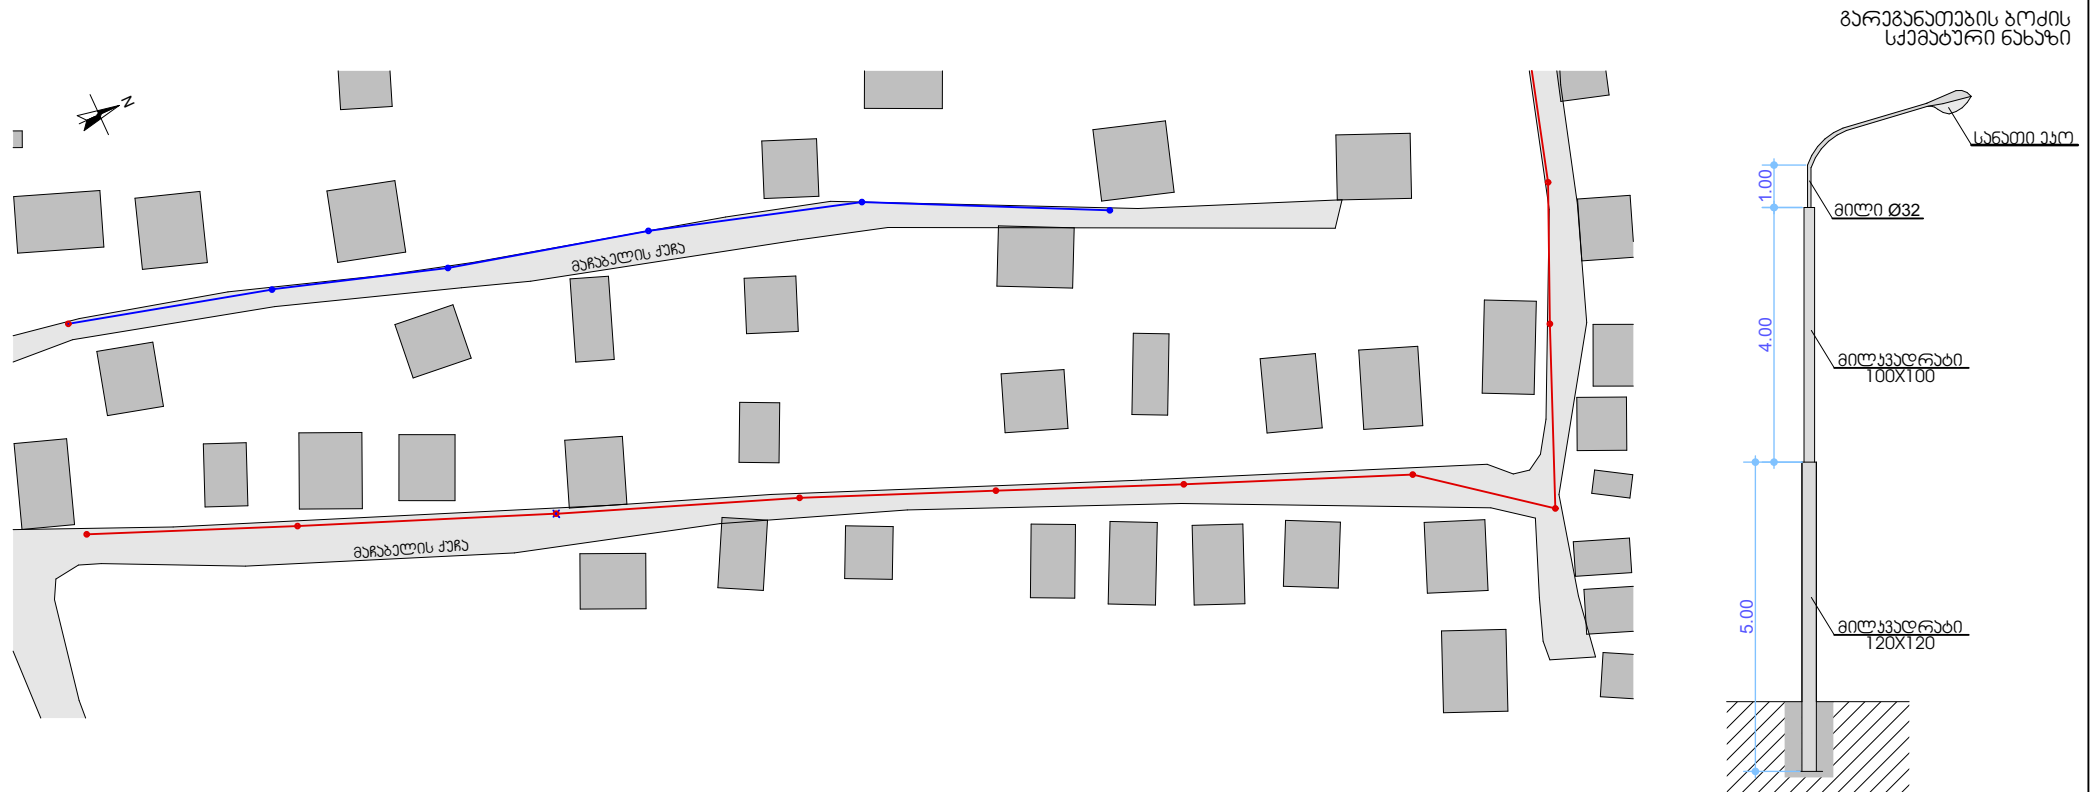

მასალის სპეციფიკაცია

დასახელება	განზომ.	რაოდენ.
სანთი ეკო	ცალი	6
საყრდენი 9.00 მ. -5 ცალი	მეტრი	45.00
საღენი (სივ 2X16)	მეტრი	260.00
ჯრონგბეინი	ცალი	2


პირობითი აღნიშვნები

- ⊗ არსებული გარე-განათება
- ⊗ ახალი გარე-განათება
- საღენი

შენიშვნა: მაჩაბლის ქაჩაზე ყენდება ერთი სანთი არსებულ საყრდენზე

თვითმმართველი ქალაქი თელავის ქაჩაში განათების მოწოდება			შპს "თელავის რაიონის საკრებო- სახარჯთაღრიცხვო ბიურო"			
			არქიტ.ნაწილი	სტად.	ფურც.	რ-ბა
დირექტორი		6. ბაჩიაშვილი	გარეგანათების სქემა	მ.პ	1	1
შეასრულა		8. ბოლნიაშვილი				

გარეგანეთების სქემა
ქართული უნივერსიტეტის ქუჩა

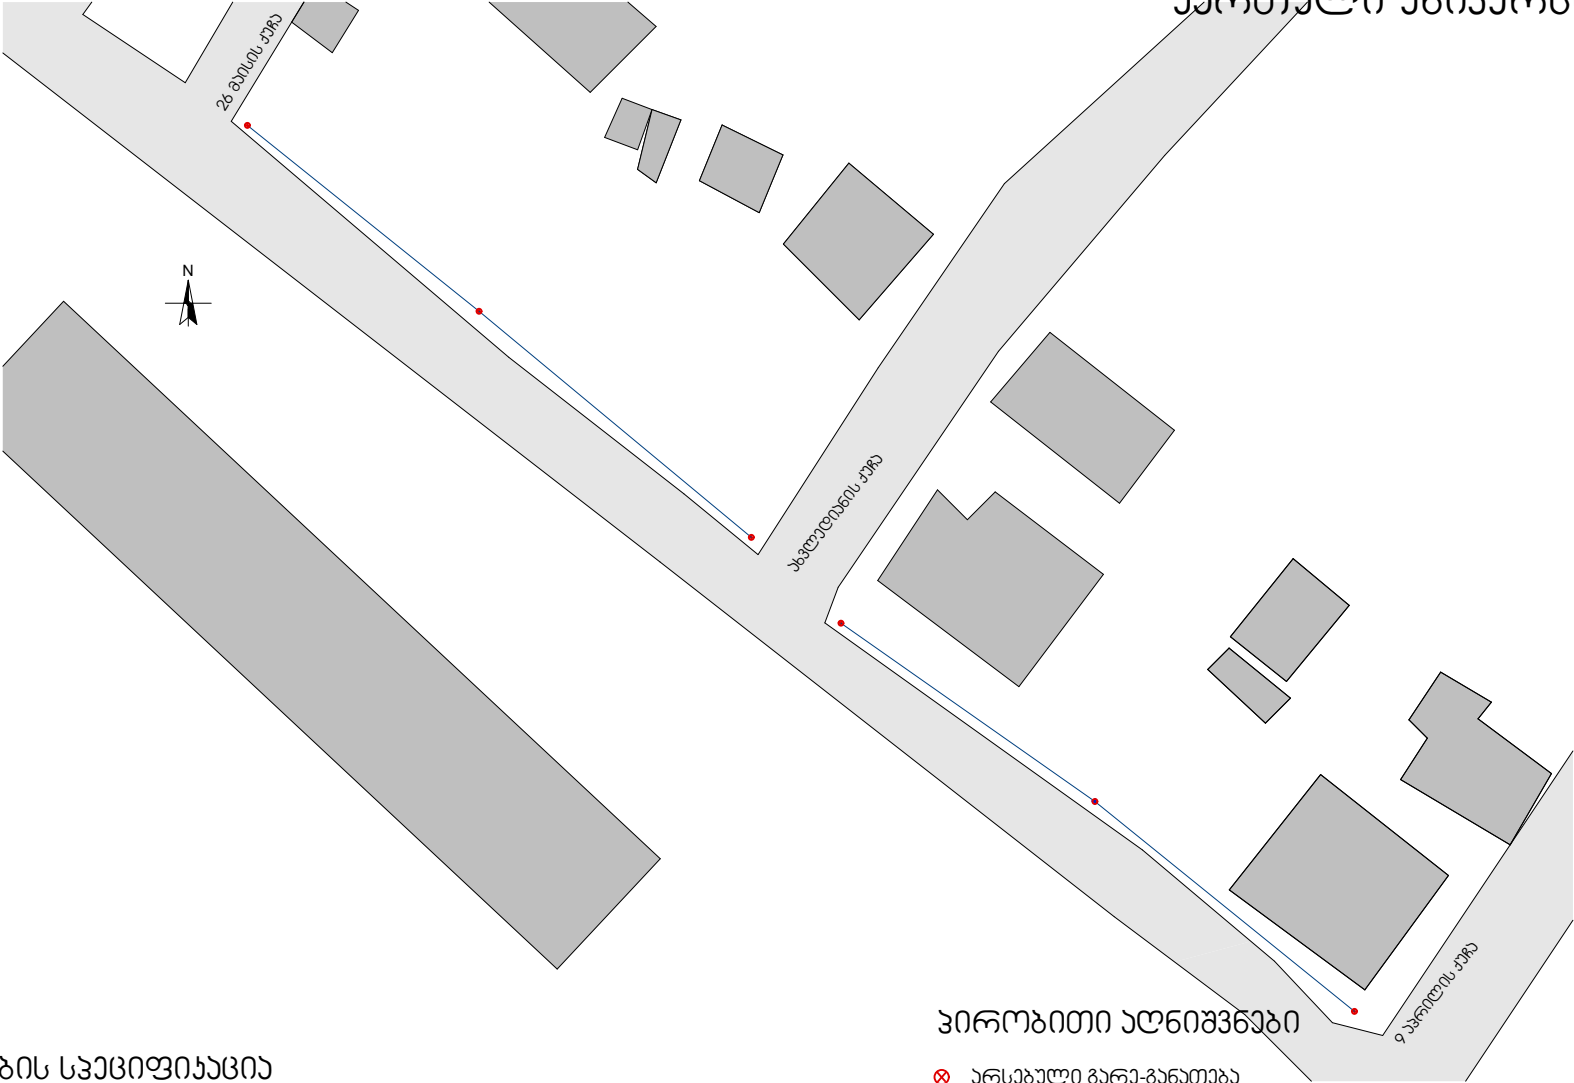

გასაღების სპეციფიკაცია

დასახელება	განზომ.	რაოდენ.
სანეთი სოღიუმის 150 ჰაბ.	ცული	5
სადენი (სივ 2X16)	მეტრი	200.00



ვირობითი აღნიშვნები

- ⊗ არსებული გარე-განეთება
- ⊗ ახალი გარე-განეთება
- სადენი

შენიშვნა: საყრდენები და ჯროშებიანიები არსებულთა, სავიროა მხოლოდ სანეთები

თვითმგარეველი ქალაქი თელავის ქაჩაში განეთების მოწებაში			შპს "თელავის რაიონის საკროაქტო- სახარჯთაღრიცხვო ბიურო"			
			არქიტ.ნაწილი	სტად.	ფურც.	რ-ბა
ღირაქტორი		6. ბაჩიაშვილი	გარეგანეთების სქემა	მ.პ	1	1
შეასრულა		8. ბოლღიაშვილი				

გარეგანათების სქემა ლაონიძის ქაჩა

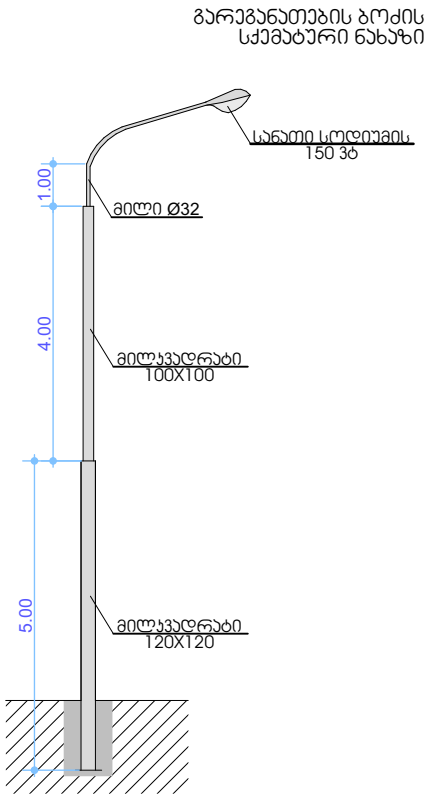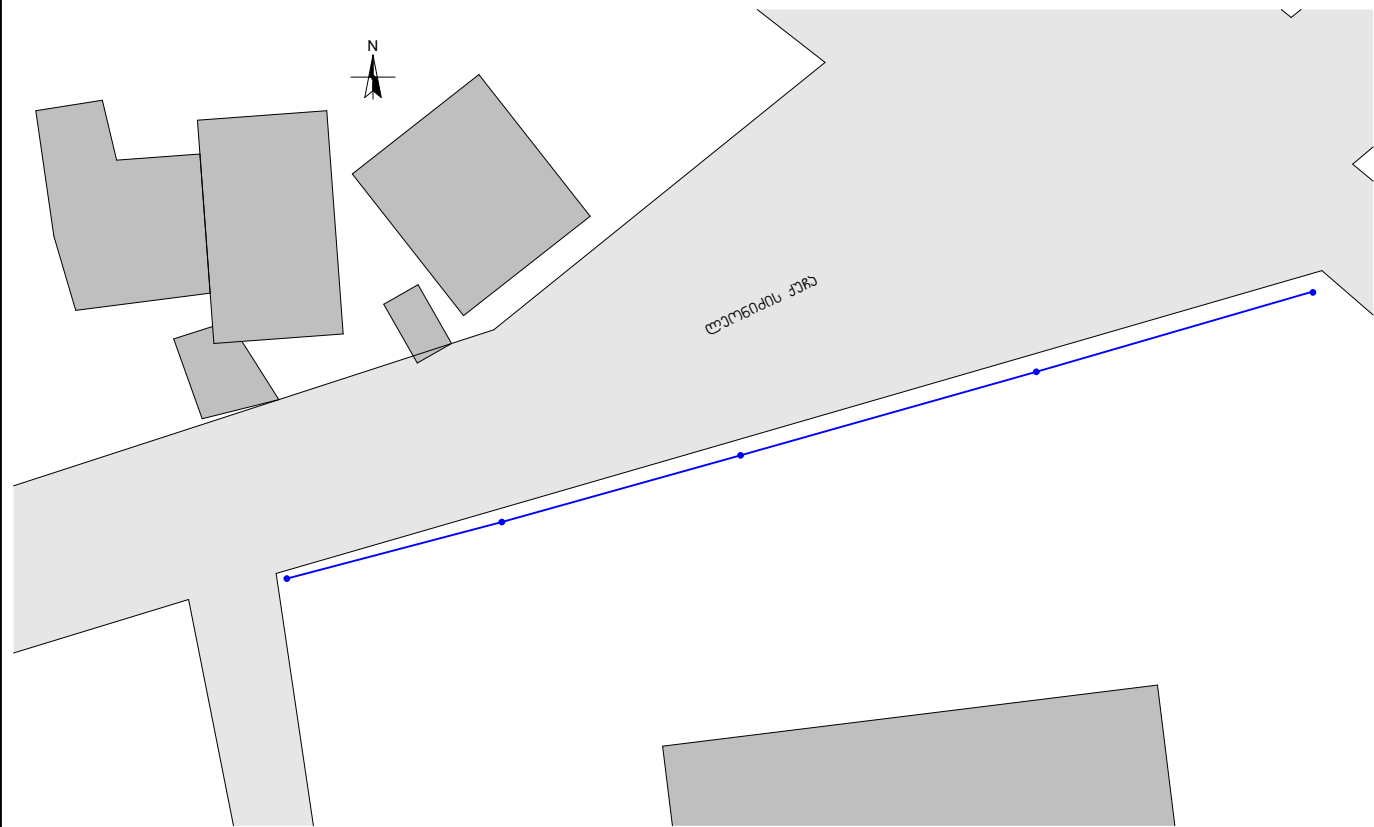

მასალების სპეციფიკაცია

დასახელება	განზომ.	რაოდენ.
სანთი სოლიუმის 150 ვა.	ცალი	5
საყრდენი 9.00 მ. -5 ცალი	მეტრი	45.00
საღენი (სივ 2X16)	მეტრი	150.00

პირობითი აღნიშვნები

- ⊗ არსებული გარე-განათება
- ⊗ ახალი გარე-განათება
- საღენი

თვითმმართველი ქალაქი თელავის ქაჩაში განათების მოწოდება			შპს "თელავის რაიონის სავსროპო- სახარჯთაღრიცხვო ბიურო"			
			არქიტ.ნაწილი	სტად.	ფურც.	რ-ბა
დირექტორი		6. ბაჩიაშვილი	გარეგანათების სქემა	მ.პ	1	1
შეასრულა		მ. ბობიაშვილი				

გარეგანეთების სქემა
 წინანდლის ქაჩა და ალ. სულხანიშვილის ჩიხი



მასალების სპეციფიკაცია

დასახელება	განზომ.	რაოდენ.
სანთი ეკო	ცალი	6
ქრონშაინი	ცალი	6
საღენი (სივ 2X16)	მეტრი	250.00


ვიზუალური აღნიშვნები

- ⊗ არსებული გარე-განათება
- ⊗ ახალი გარე-განათება
- საღენი

შენიშვნა: საყრდენები არსებულზე, საჭიროა მხოლოდ სანთები და ქრონშაინები

თვითმმართველი ქალაქი თელავის ქაჩაში განათების მოცუპი			შპს "თელავის რაიონის სავროპტო- სახარტალრიცხო ბიურო"			
			არქიტ.ნაწილი	სტად.	ფურც.	რ-ბა
დირაქტორი		6. ბაჩიაშვილი	გარეგანეთების სქემა	მ.პ	1	1
შეასრულა		8. ბობიაშვილი				

გარეგანეთების სქემა
ბერიტაშვილის, ჯალაღის და ჩუბინაშვილის ქუჩები

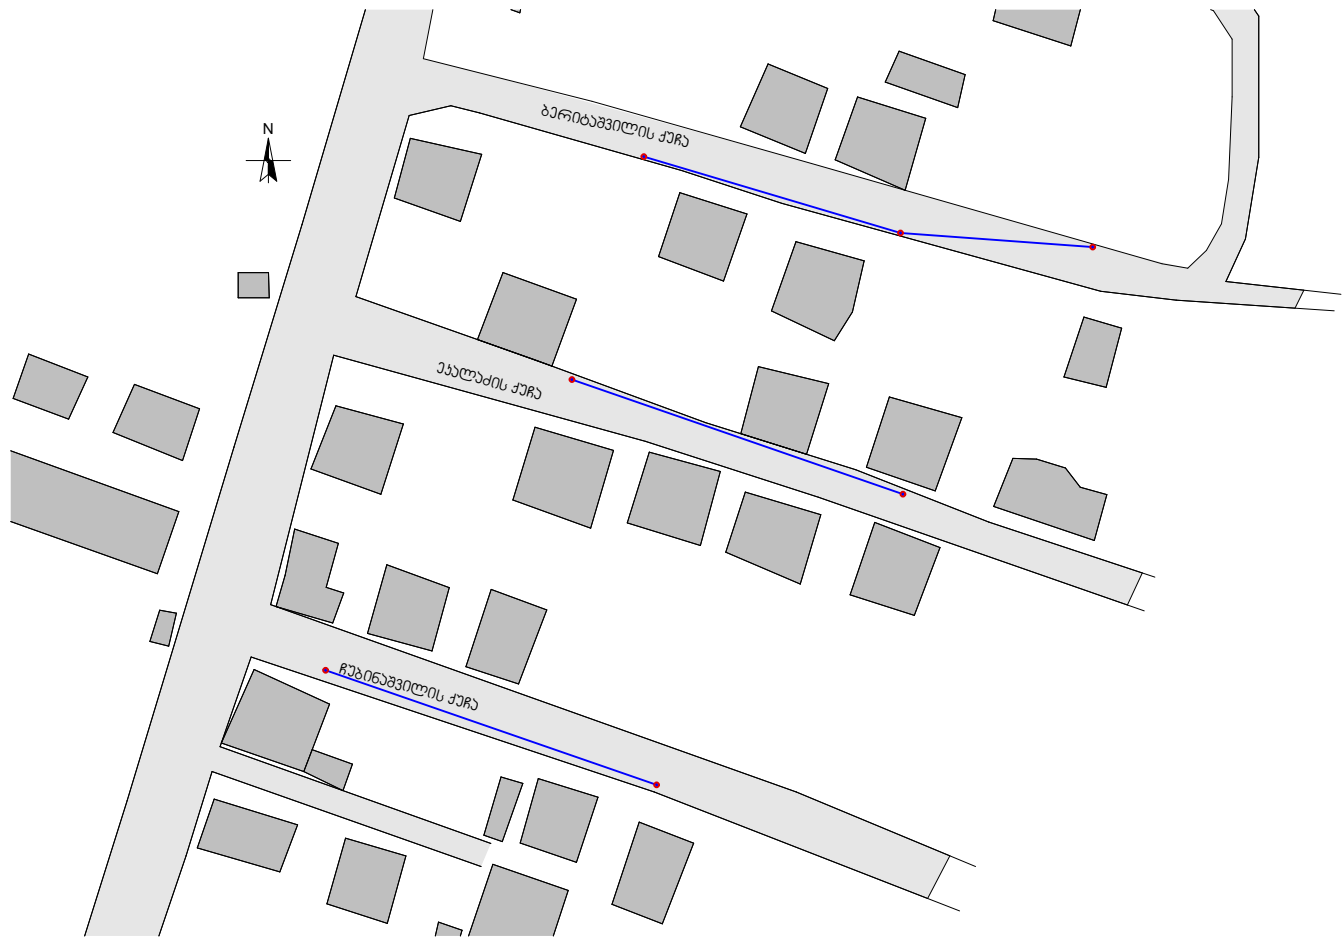

მასალების სპეციფიკაცია

დასახელება	განზომ.	რაოდენ.
სანთი ქო	ცალი	8
ქრონშაინი	ცალი	5
საღენი (სიზ 2X16)	მეტრი	300.00

ვიზუალური აღნიშვნები



- ⊗ არსებული გარეგანეთება
- ⊗ ახალი გარეგანეთება
- საღენი

შენიშვნა: საყრდენები არსებულია, სავალი გზის საღენი და ქრონშაინები

თვითმმართველი ქალაქი თელავის ქუჩები განეთების მომსახი			შპს "თელავის რაიონის საკრთაქო- სახარტალრიცხო ბიურო"			
			არქიტ.ნაღილი	სტად.	ფურც.	რ-ბა
ღირაქტორი		6. ბაჩიაშვილი	გარეგანეთების სქემა	მ.პ	1	1
შეასრულა		8. ბობლიაშვილი				

გარეგანათების სქემა სოხუმის ქუჩა

გარეგანათების ბოქსის
სქემატური ნახაზი

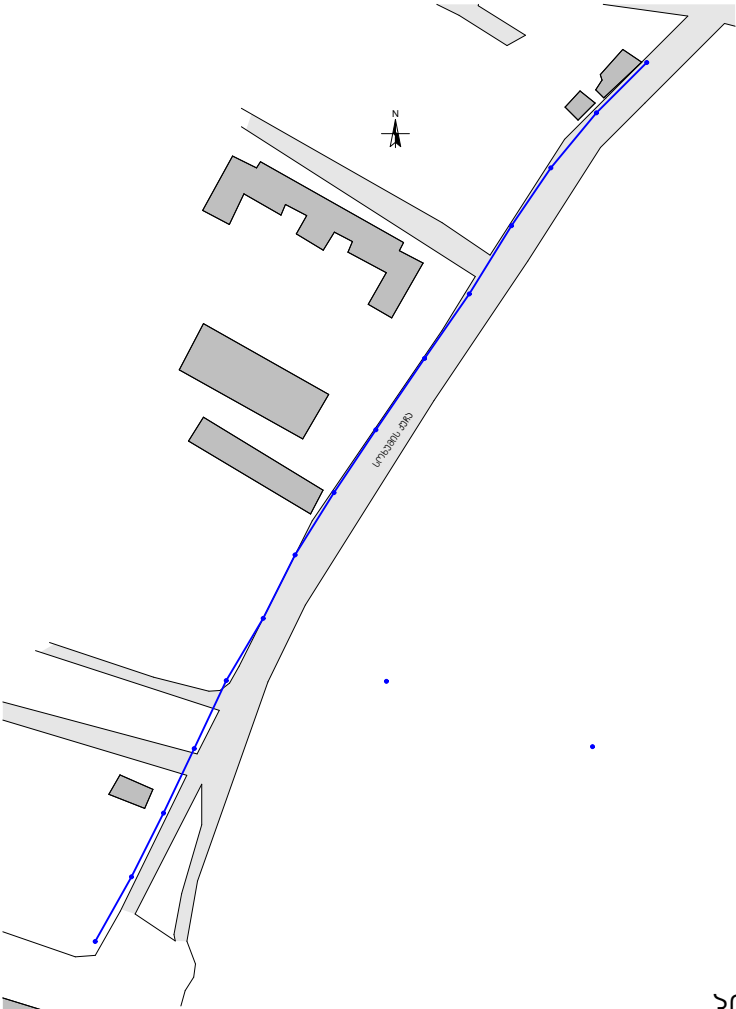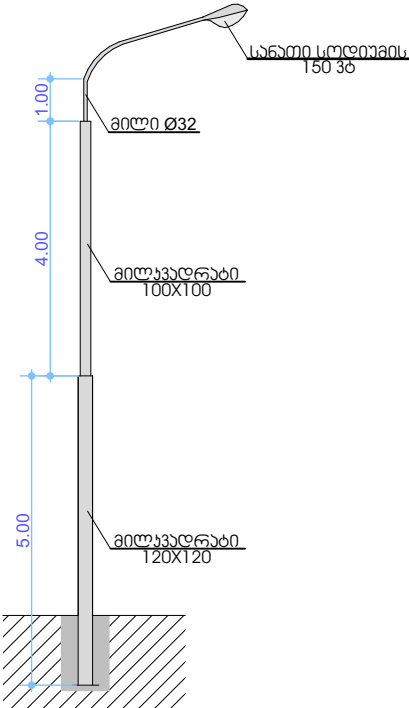

მასალის სპეციფიკაცია


დასახელება	განზომ.	რაოდენ.
სანათი სოლიდუმი 150 ვაბ.	ცალი	15
საყრდენი 9.00 მ. -15 ცალი	მეტრი	135.00
სადენი (სივ 2X16)	მეტრი	600.00

ვიზუალური აღნიშვნები

- ⊗ არსებული გარე-განათება
- ⊗ ახალი გარე-განათება
- სადენი

თვითმმართველი ქალაქი თელავის ქუჩაში განათების მოწოდება			შპს "თელავის რაიონის საკრებო-სახარჯთაღრიცხვო ბიურო"			
			არქიტ.ნაწილი	სტად.	ფურც.	რ-ბა
დირექტორი		6. ბაჩიაშვილი	გარეგანათების სქემა	მ.პ	1	1
შეასრულა		მ. ბობიაშვილი				

გარეგანეთების სქემა ჯავჭავაძის მოედნის და გვირაბის ქიჩების დამაჯავშირებელი ხიზები

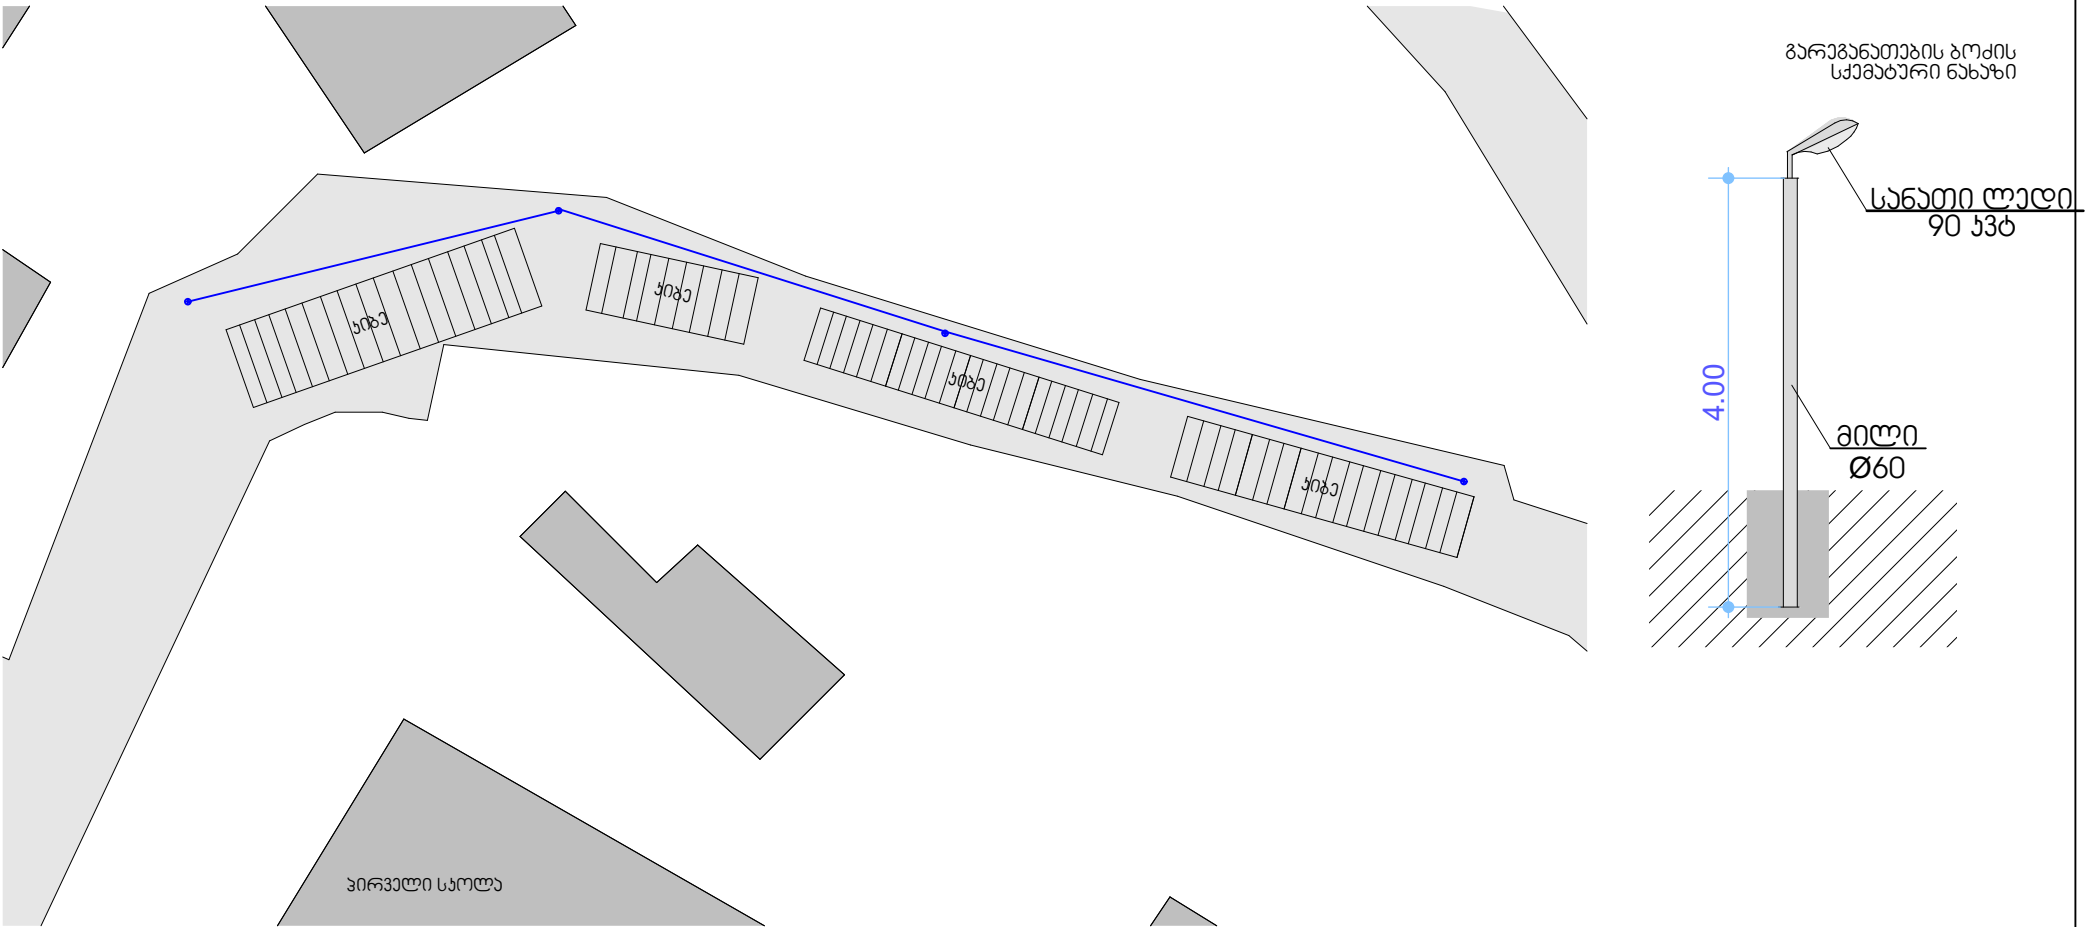

მასალების სპეციფიკაცია

დასახელება	განზომ.	რაოდენ.
სანათი ლაღი	ცალი	4
საყრდენი 4.00 მ. -4 ცალი	მეტრი	16.00
საღენი (სიზ 2X16)	მეტრი	70.00



ვიზუალური აღნიშვნები

- ⊗ არსებული გარე-განათება
- ⊗ ახალი გარე-განათება
- საღენი

თვითმმართველი ქალაქი თელავის ქიჩებში განათების მოწოდება			შპს "თელავის რაიონის საკრთაქტო- სახარჯთაღრიცხვო ბიურო"			
			არქიტ.ნაწილი	სტად.	ფურც.	რ-ბა
დირექტორი		6. ბაჩიაშვილი	გარეგანეთების სქემა	მ.პ	1	1
შეასრულა		მ. ბობიაშვილი				

გარეგანათების სქემა
ჭავჭავაძის გაზირი (პარდისუბნის წრიულიდან)

გარეგანათების ბოძის
სქემატური ნახაზი

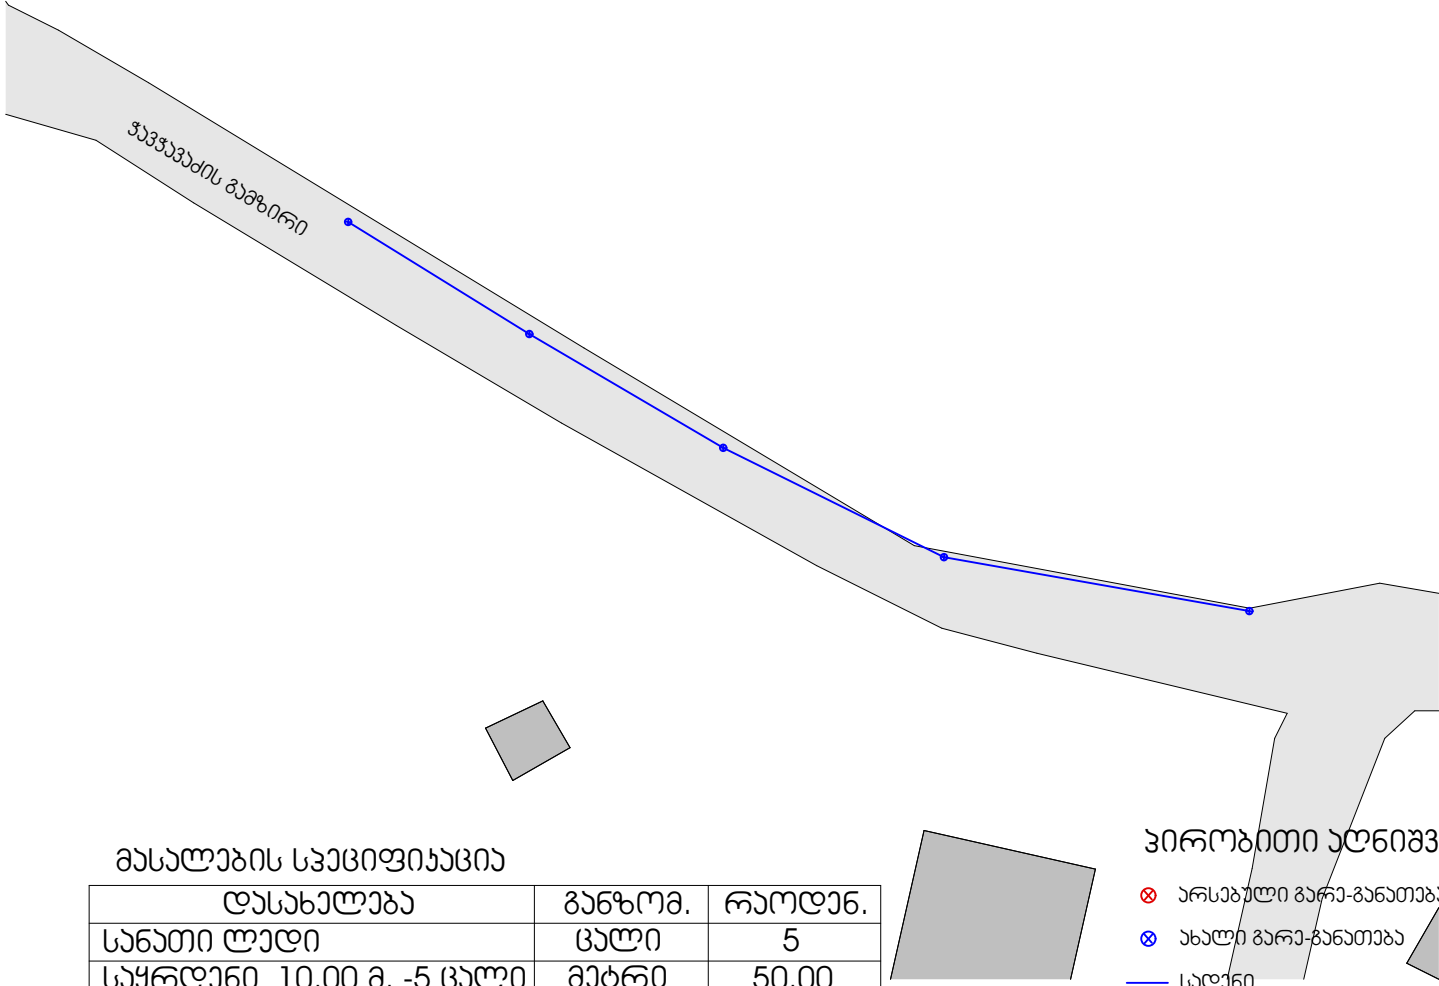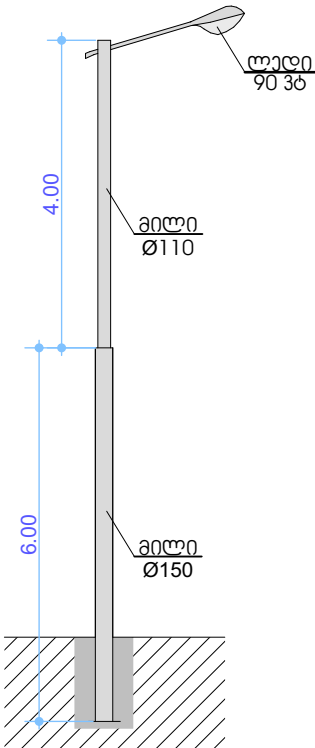

მასალების სპეციფიკაცია

დასახელება	განზომ.	რაოდენ.
სანთი ლუდი	ცალი	5
საყრდენი 10.00 მ. -5 ცალი	მეტრი	50.00
საღვანი (სივ 2X16)	მეტრი	250.00

პრობითი აღნიშვნები

- ⊗ არსებული გარე-განათება
- ⊗ ახალი გარე-განათება
- საღვანი

თვითმმართველი ქალაქი თელავის ქაჩაბი განათების მომსახური			შპს "თელავის რაიონის საკრთაქტო- სახარჯთაღრიცხვო ბიურო"			
			არქიტ.ნაწილი	სტად.	ფურც.	რ-ბა
დირაქტორი		6. ბაჩიაშვილი	გარეგანათების სქემა	მ.პ	1	1
შეასრულა		8. ბობიაშვილი				