


პირველი სართულის გეგმა

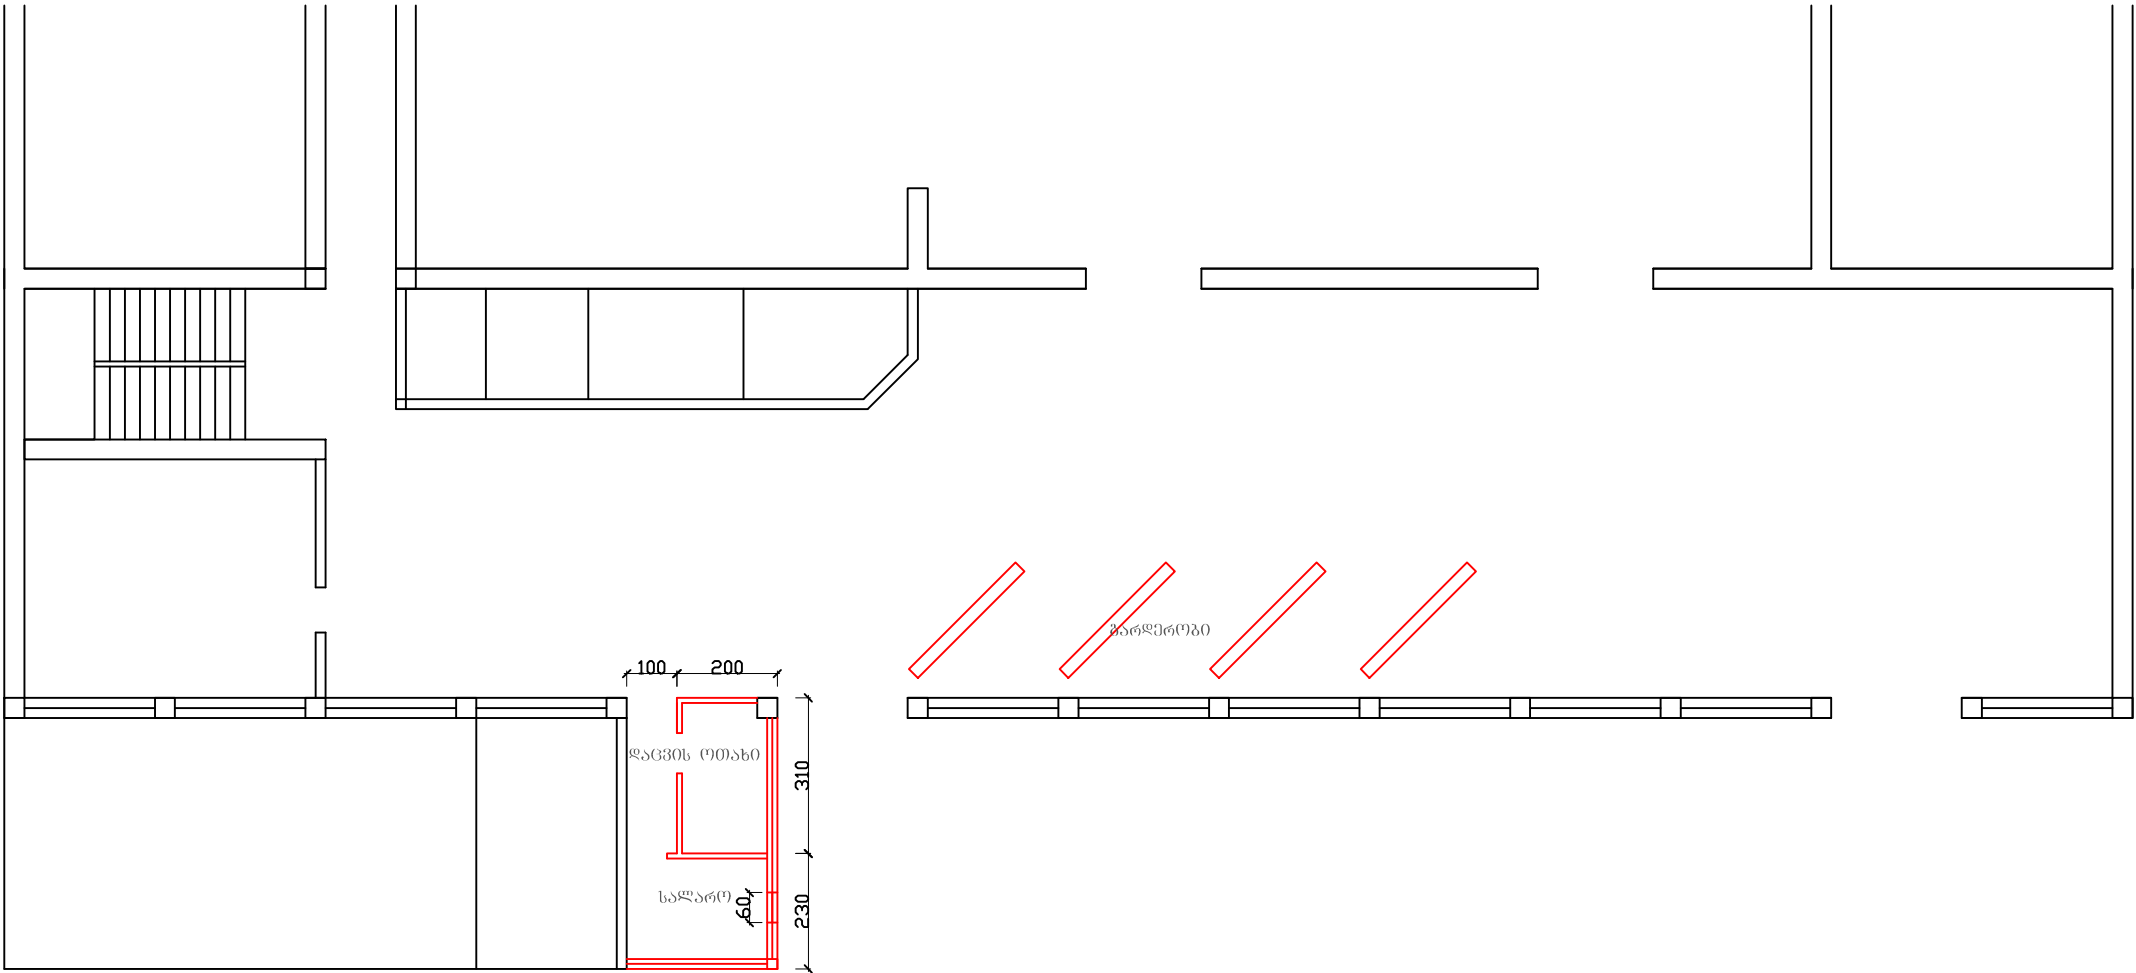

დირექტორი	ბ. ჯანაძე	დაამუშავა	პირველი სართულის სიმაღლისა და ცაჰვის სახელმწიფო ანსამბლი	2015
შეასრულა	ო. შარაძე	შეამოწმა	არსებული შენობის რეკონსტრუქცია	სტადია
				ფურც. 3
			პირველი სართულის გეგმა	ფ.პ.ს. "რესტავრაცი-21"