



სარემპეტიციო ღარბაზის გაღახურვის ფილის არმირება

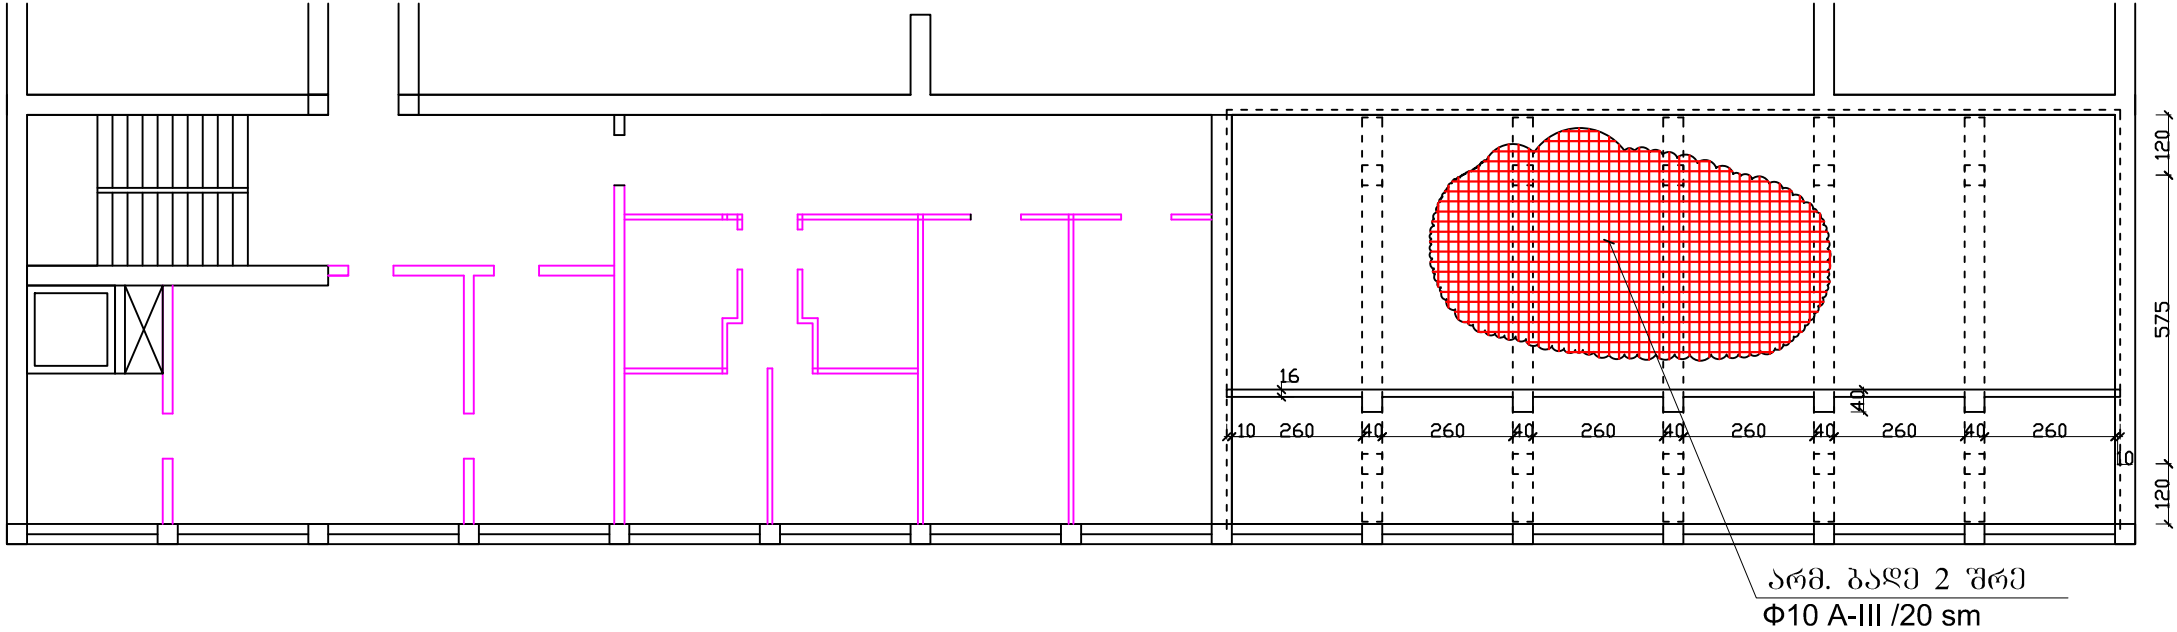

სამონტაჟო მაგიდა

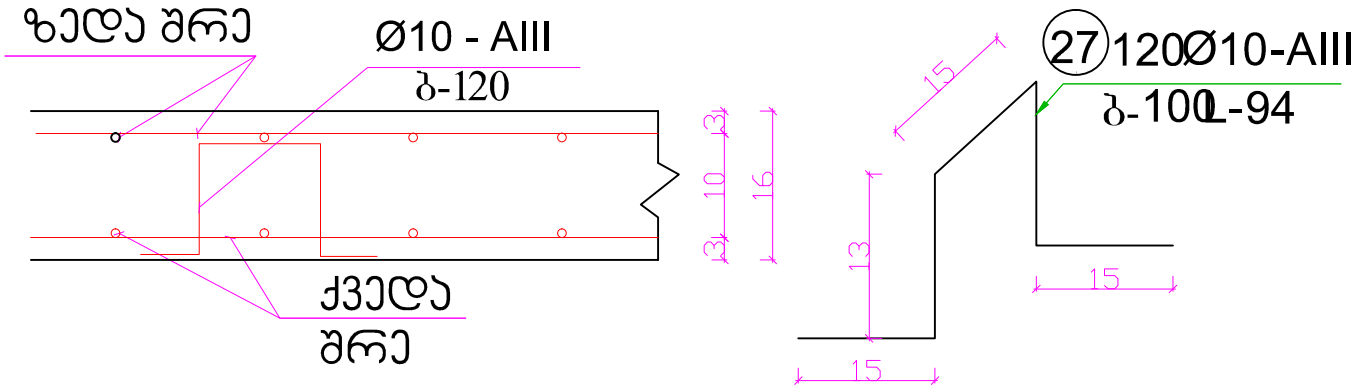

დირექტორი	ბ. ჯანშიძე	დაამუშავა	სარემპეტიციო ღარბაზის გაღახურვის ფილის არმირება	2015
შეამოწმა	ო. მარაძე	შეამოწმა	არსებული შენობის რეკონსტრუქცია	სტადია
				ფურც.
			სარემპეტიციო ღარბაზის გაღახურვის ფილის არმირება	ფურცლები
				ხ.გ.
				ხ-
				მ.პ.ს. "ინსტრუქტორი-21"