



სარეპეტიციო ღარბაზის გადახურვა

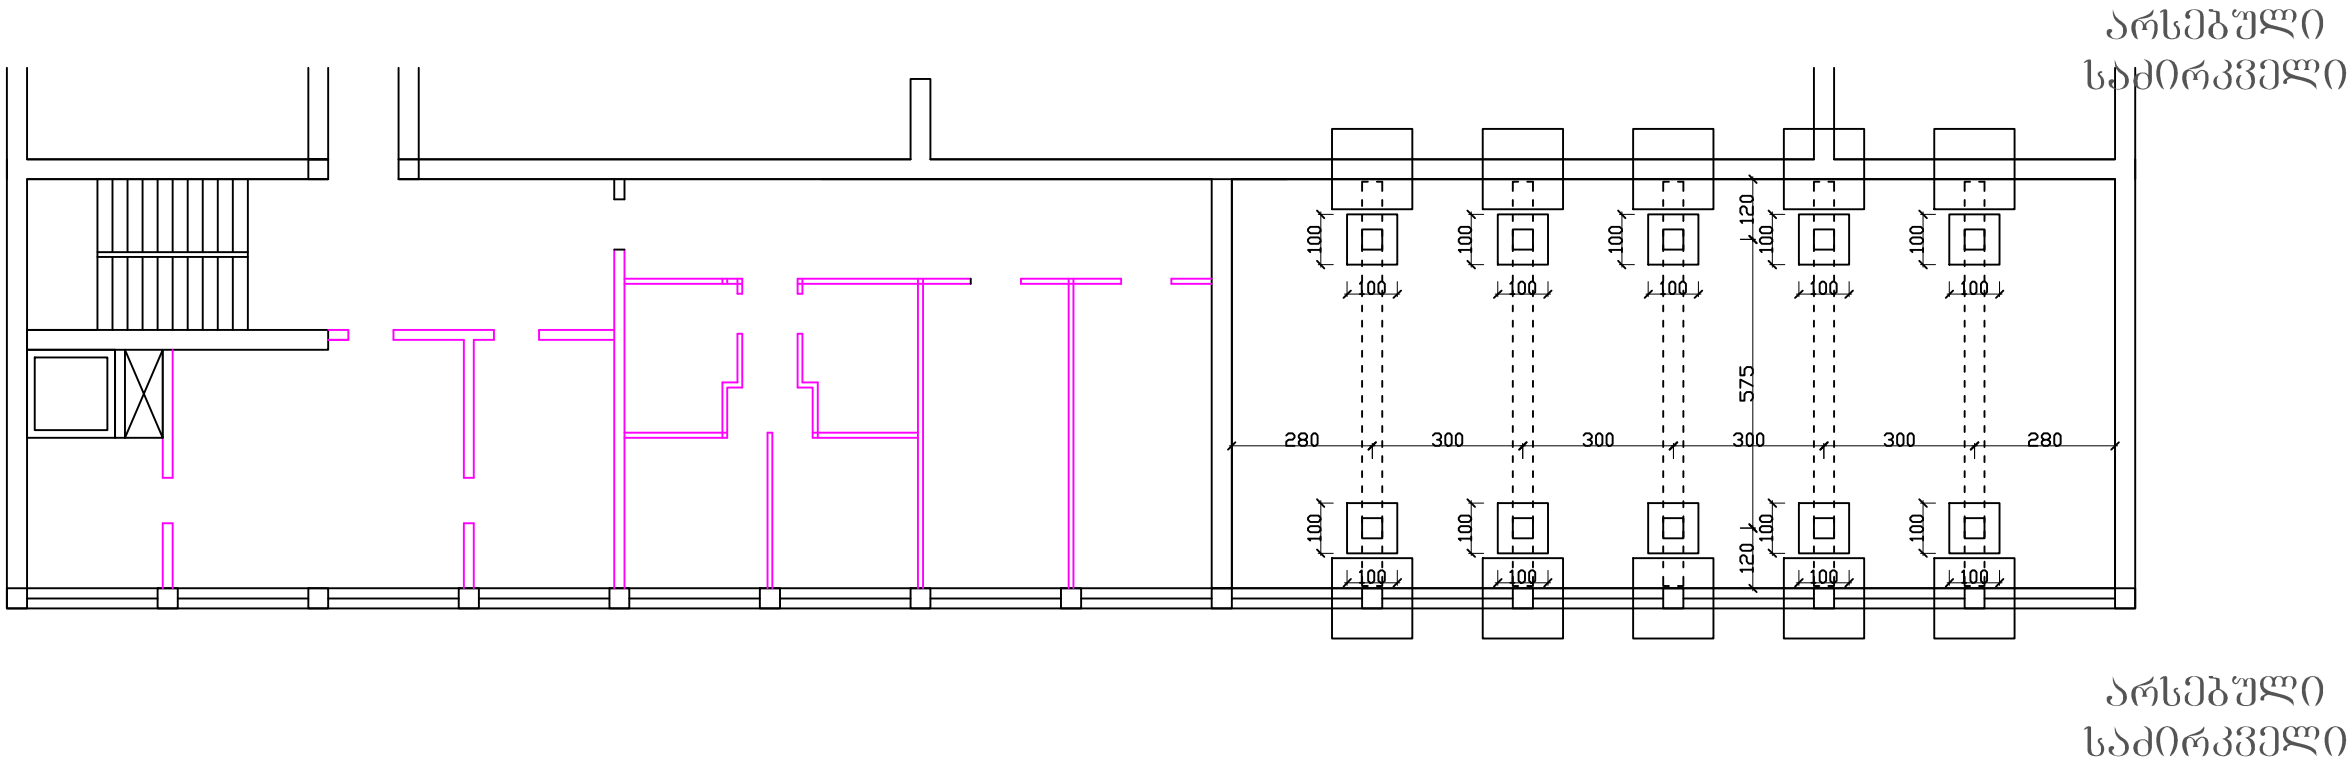

რკ. ბ. ჩარჩოს არმირება- 5 ცალი

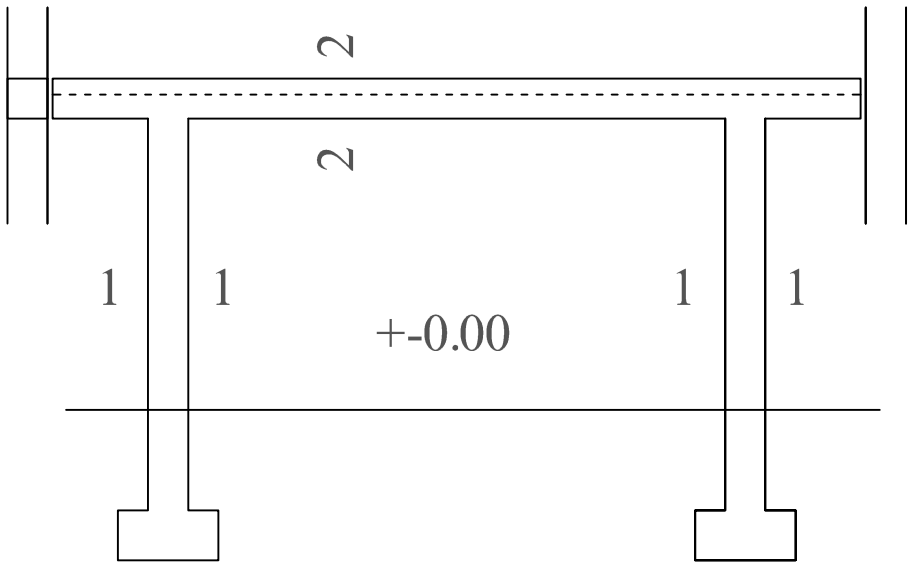

არმ. ბაღე 2 შრე
Φ10 A-III /20 sm

2-2

3Φ20 A-III

Φ8 A-III
20 sm

3Φ20 A-III

1-1

4Φ16 A-III

Φ8 A-III
20 sm

შენიშვნა:

1. გეტონის კლასი სიმტკიცის მიხედვით ბ-20
2. გეტონის კლასი წყალმღებობის მიხედვით W-6
3. გეტონის კლასი ჩაწეობის მოხერხებულობის მიხედვით Π-5
4. არმატურის კლასი მუშა ღეროებისათვის A-III
5. არმატურის კლასი საძირკვისათვის A-I

გეტონის ღამცავი ფენა:

1. საძირკვლის ფილის ქვედა არმატურისათვის 35-40 მმ
2. საძირკვლის ფილის ზედა არმატურისათვის 25 მმ
3. სვეტებსა და რიგელებში მუშა არმატურისათვის 25 მმ
4. სვეტებსა და რიგელებში საძირკვისა და ბანოვი ღეროებისათვის 15 მმ
5. გადახურვის ფილებში 15 მმ

დირექტორი	ბ. ჯანიძე	დაამუშავა	სარეპეტიციო ღარბაზის სიმტკიცისა და ცეხვის სახელმწიფო ინსტიტუტი	2015
შეამოწმა	ო. შარაძე	შეამოწმა	არსებული შენობის რეკონსტრუქცია	სტადია
				ფ.6.
			სარეპეტიციო ღარბაზის გადახურვა	ფ.3.
				ფ.3.