


მეორე სართულის ბეჭედი

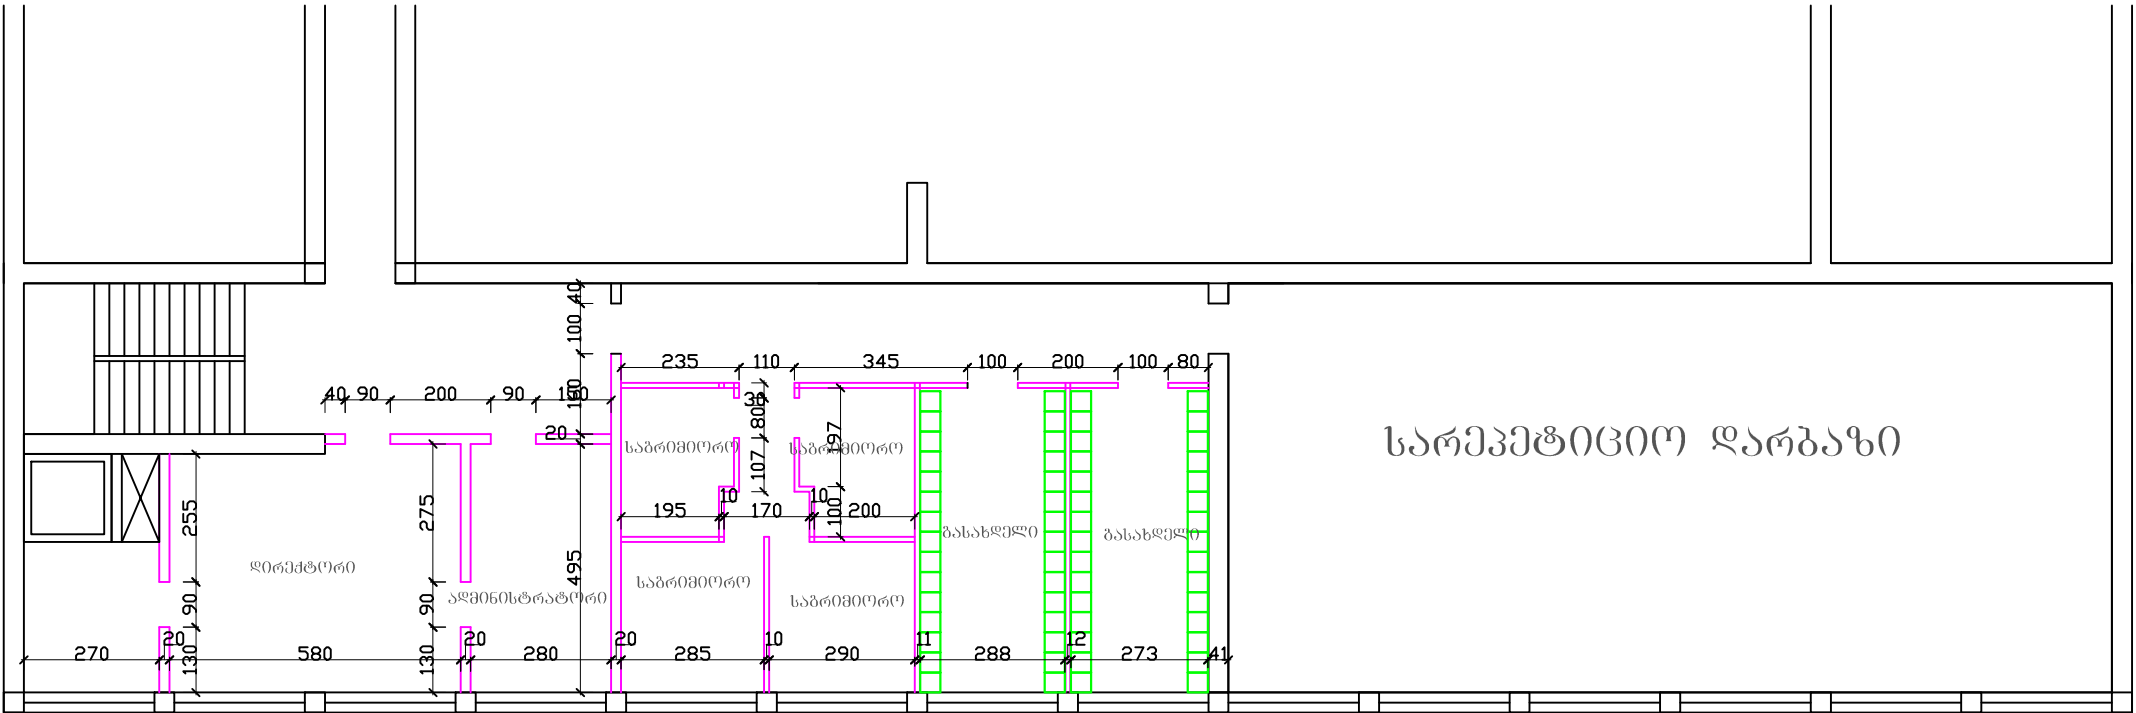

დირექტორი	ბ. ხახიძე		ფაქტობრივი - გათვარის სიმდარი და მკაცრის სახელმძღვანელო ასახვით	2015		
მანქანა	ო. ზარაძე		არსებული მდგომარის რეკონსტრუქცია	სტადია	ფურც.	ფურცლები
				ა.გ.	ა- 3	
			მეორე სართულის გეგმა	მ.პ.ს. "რესტრუქტორი-21"		