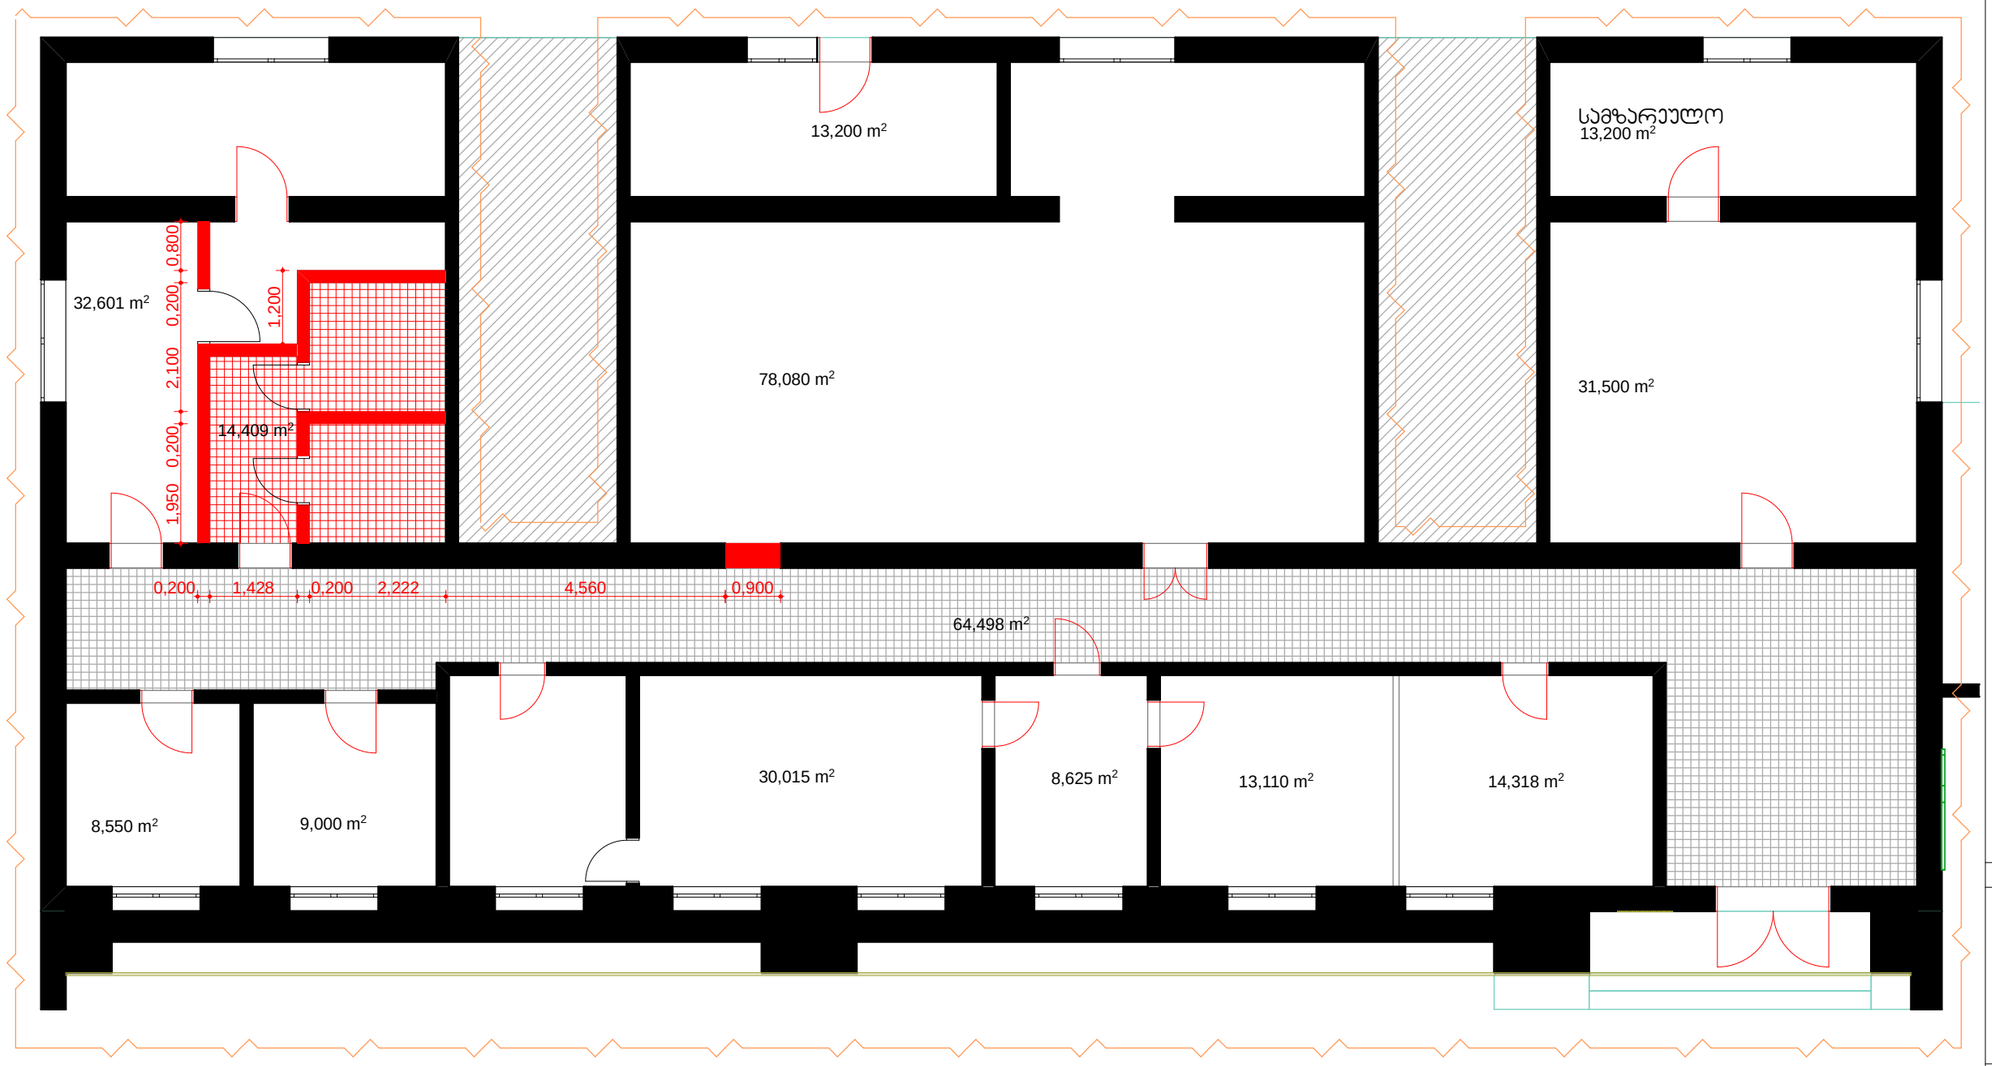

ფორმატი
A 3

მასშტაბი	ნახაზი
1:100	დემონტაჟის გეგმა დ-1

პირობითი ნიშნები:

- შენობის სარემონტო ნაწილის პონტური
- სადემონტაჟო

შენიშვნები:

პროექტის დასახელება:

შპს 'საქართველოს მელიორაცია' მცხეთის სერვისცენტრის შიდა სარემონტო სამუშაოები

შესრულა	უ. წოწორია	

საქართველოს მელიორაცია
GEORGIAN AMELIORATION