


- შენობის სარემონტო ნაწილის
ჯოგბარი
- მიწის წყლის მილი
- ცხელი წყლის მილი
- არსებული რადიატორი
- ახალი რადიატორი

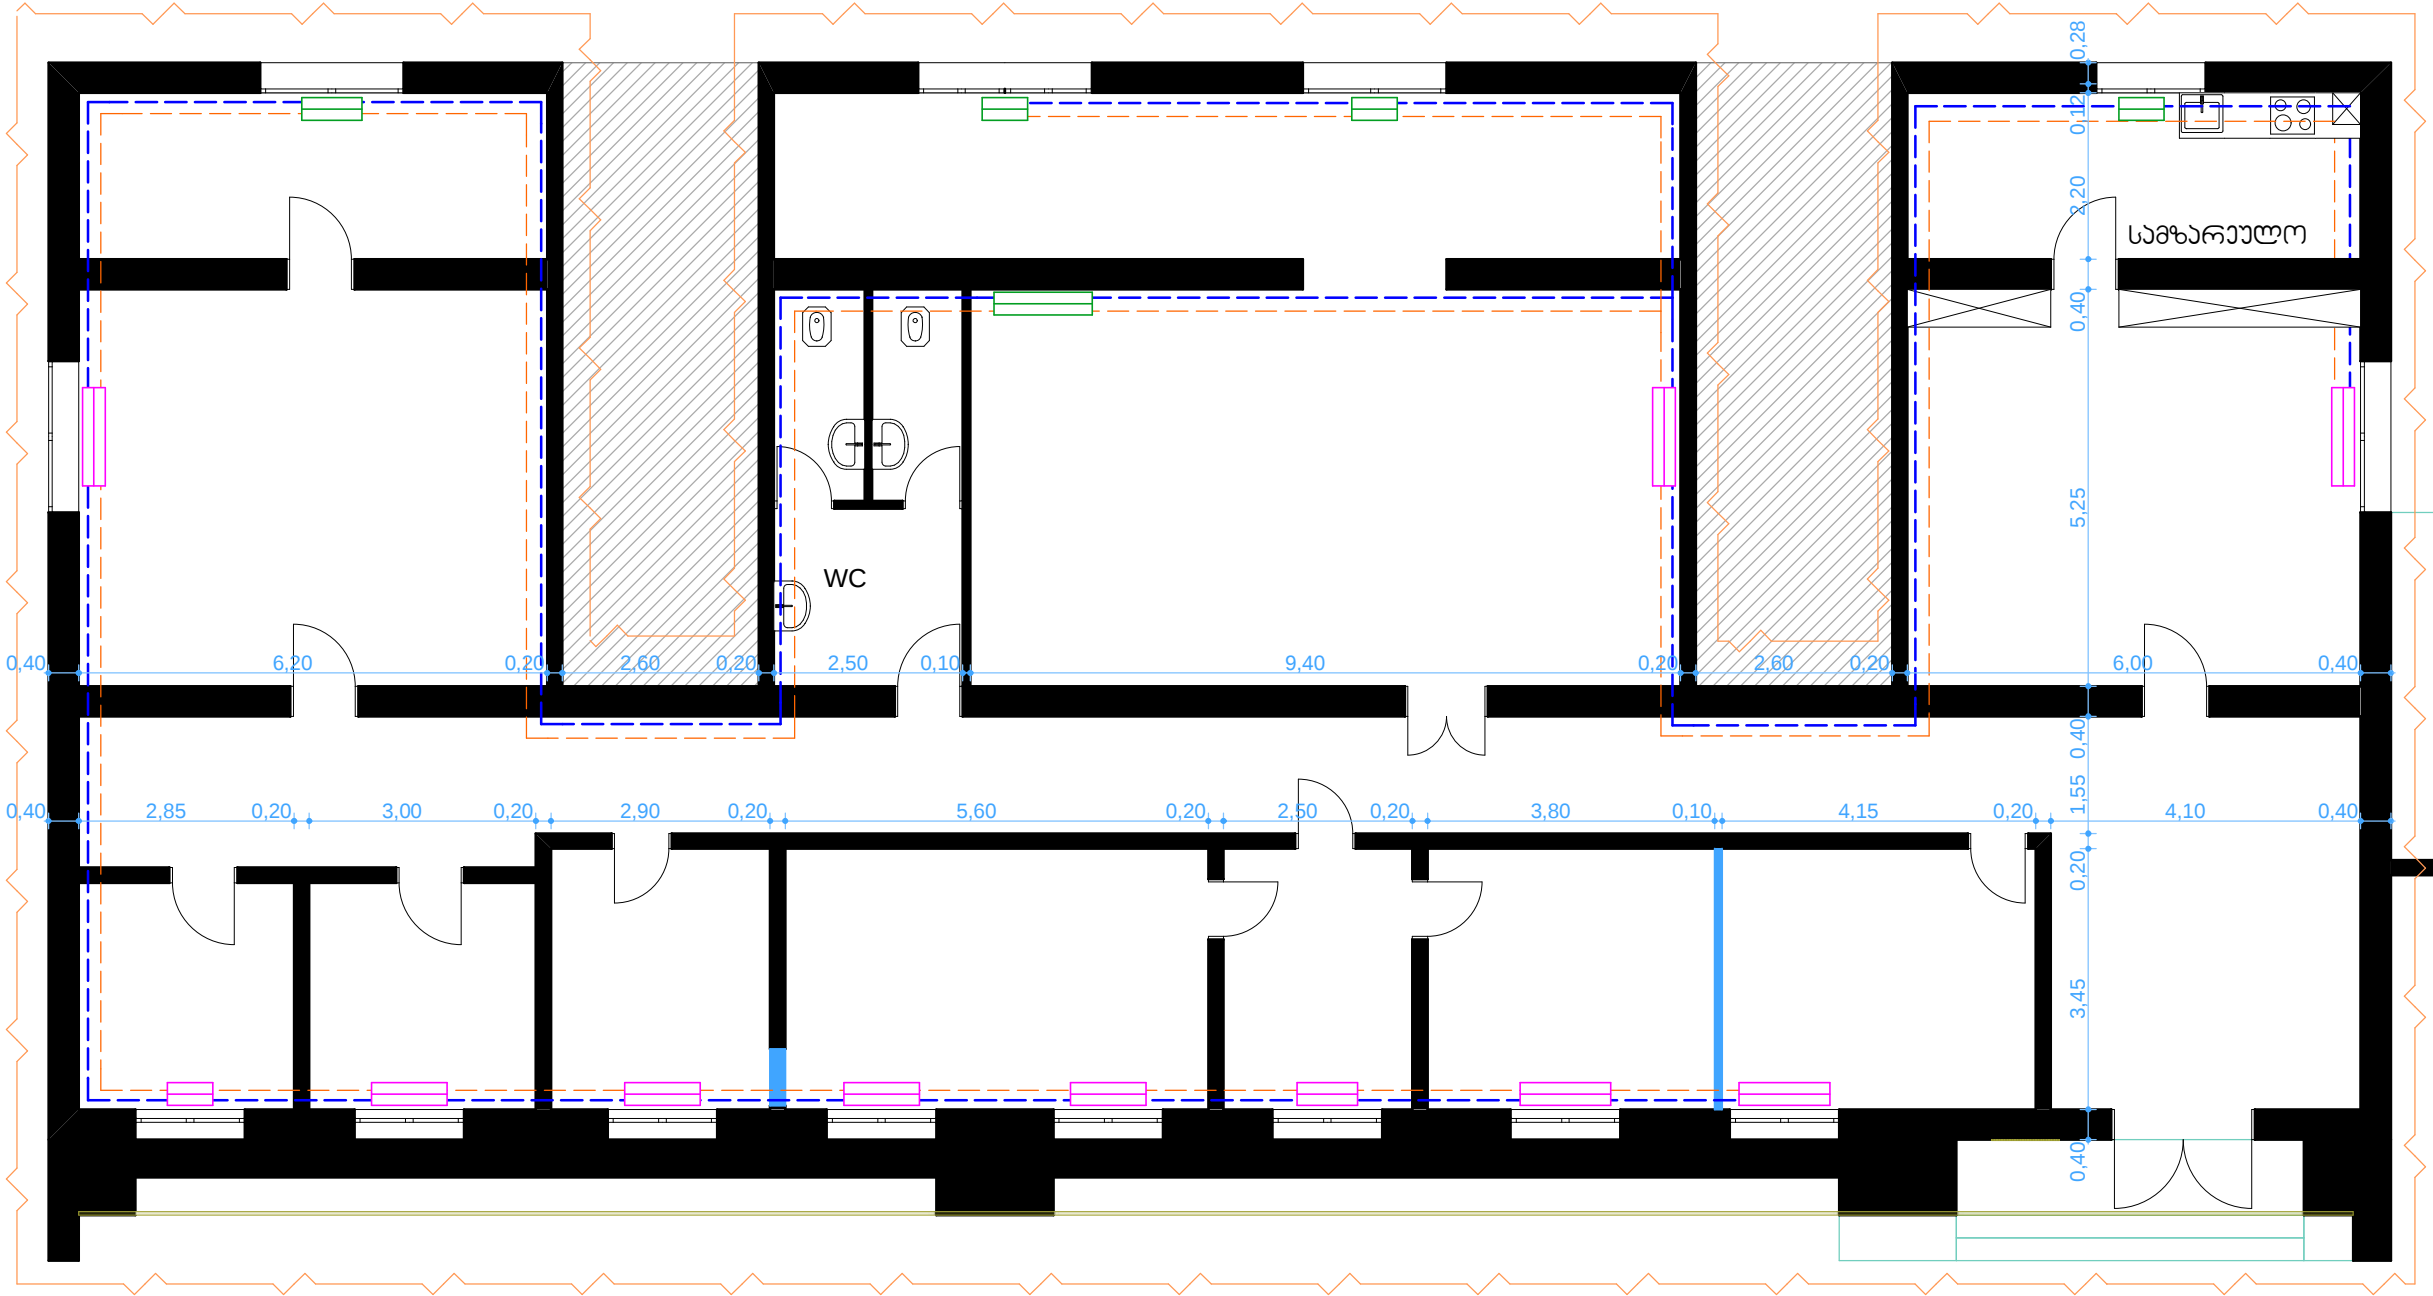

შენიშვნები:

- *1) პროექტით გათვალისწინებული არ არის ბაზის მილის შეყვანა, განხორციელება დამკვეთის მიერ.
- *2) პროექტით გათვალისწინებული არ არის წახლსადენის შეყვანა, განხორციელება დამკვეთის მიერ.

პროექტის დასახელება:

შპს 'საქართველოს მედიკორაცია' გზების
სარკისცენტრის მიწა სარემონტო სამუშაოები

შეასრულა	უ. ნოზარი	