


მე-5 სართულის კონსტრუქციების უწყისი

№ კონსტრუქციები	რაოდენობა, ცალი	კონსტრუქციის სიგრძე, მმ
Б-5-1	2	3280
Б-5-2	2	3135
Б-5-1	4	1200
Б-5-2	1	2900
Б-5-3	1	3205
Б-5-4	1	2605
Б-5-5	1	2600
Б-5-6	1	1030
Б-5-7	1	2750
Б-5-8	1	2930
Б-5-9	1	2605
Б-5-10	1	2750
Б-5-11	1	3355
Б-5-12	2	2200
Б-5-13	2	2150
Б-5-14	2	2000
Б-5-15	1	2600
Б-5-16	1	1800
Б-5-17	1	1965
Б-5-18	1	2570
Б-5-19	1	1070
Б-5-20	1	2565
Б-5-21	1	1655
Б-5-22	1	2740
Б-5-23	1	3920
Б-5-24	1	2450
Б-5-25	1	1705
Б-5-26	1	2550
Б-5-27	1	1070
Б-5-28	1	2585
Б-5-29	1	2070
Б-5-30	1	2145
Б-5-31	1	2150

№ კონსტრუქციები	რაოდენობა, ცალი	კონსტრუქციის სიგრძე, მმ
Б-5-3	1	1410
Б-5-1	1	3050
Б-5-2	1	3000
Б-5-3	1	2360
Б-5-4	1	1870
Б-5-5	1	2730
Б-5-6	1	2615
Б-5-7	1	2520
Б-5-8	1	3050
Б-5-9	2	2265
Б-5-10	2	1370
Б-5-11	2	1365
Б-5-12	2	2250
Б-5-13	1	2400
Б-5-14	1	2600
Б-5-15	1	2250
Б-5-16	1	1800
Б-5-17	1	1650
Б-5-18	1	2250
Б-5-19	1	2100
Б-5-20	1	1880
Б-5-21	1	1225
Б-5-22	2	1745
Б-5-23	1	1350
Б-5-24	1	1700
Б-5-25	1	3000
Б-5-26	1	2270
Б-5-27	1	1350
Б-5-28	1	2130
Б-5-29	1	2150
Б-5-30	1	2095
Б-5-31	1	2600
Б-5-32	1	2400
Б-5-33	1	1600
Б-5-34	1	1505
Б-5-35	1	1570
Б-5-36	1	1480
Б-5-37	1	1700
Б-5-38	1	1700
Б-5-39	1	2705
Б-5-40	1	2265
Б-5-40.1	1	2265
Б-5-41	1	2650
Б-5-41.1	1	2735
Б-5-42	2	2400
Б-5-43	1	1640
Б-5-44	1	1800
Б-5-45	1	1400
Б-5-46	1	2100
Б-5-47	1	1445
Б-5-48	1	2700
Б-5-49	1	2205
Б-5-50	1	3105
Б-5-51	1	2700
Б-5-52	1	1580
Б-5-53	1	1825
Б-5-54	2	1800
Б-5-55	1	1400

						14 18-2704-KM2			
						ბუთსართულიანი საცხოვრებელი სახლის პროექტი			
შეცვლა	შენიშვნა	ფურცელი	დოკ. №	ხელმოწერა	თარიღი	ბუთსართულიანი საცხოვრებელი სახლი			
დაამუშავა									
შეამოწმა						2015			
						მე-5 სართულის კონსტრუქციების უწყისი			

კონსტრუქციების გეგმა მჰპ პირველი სართულის

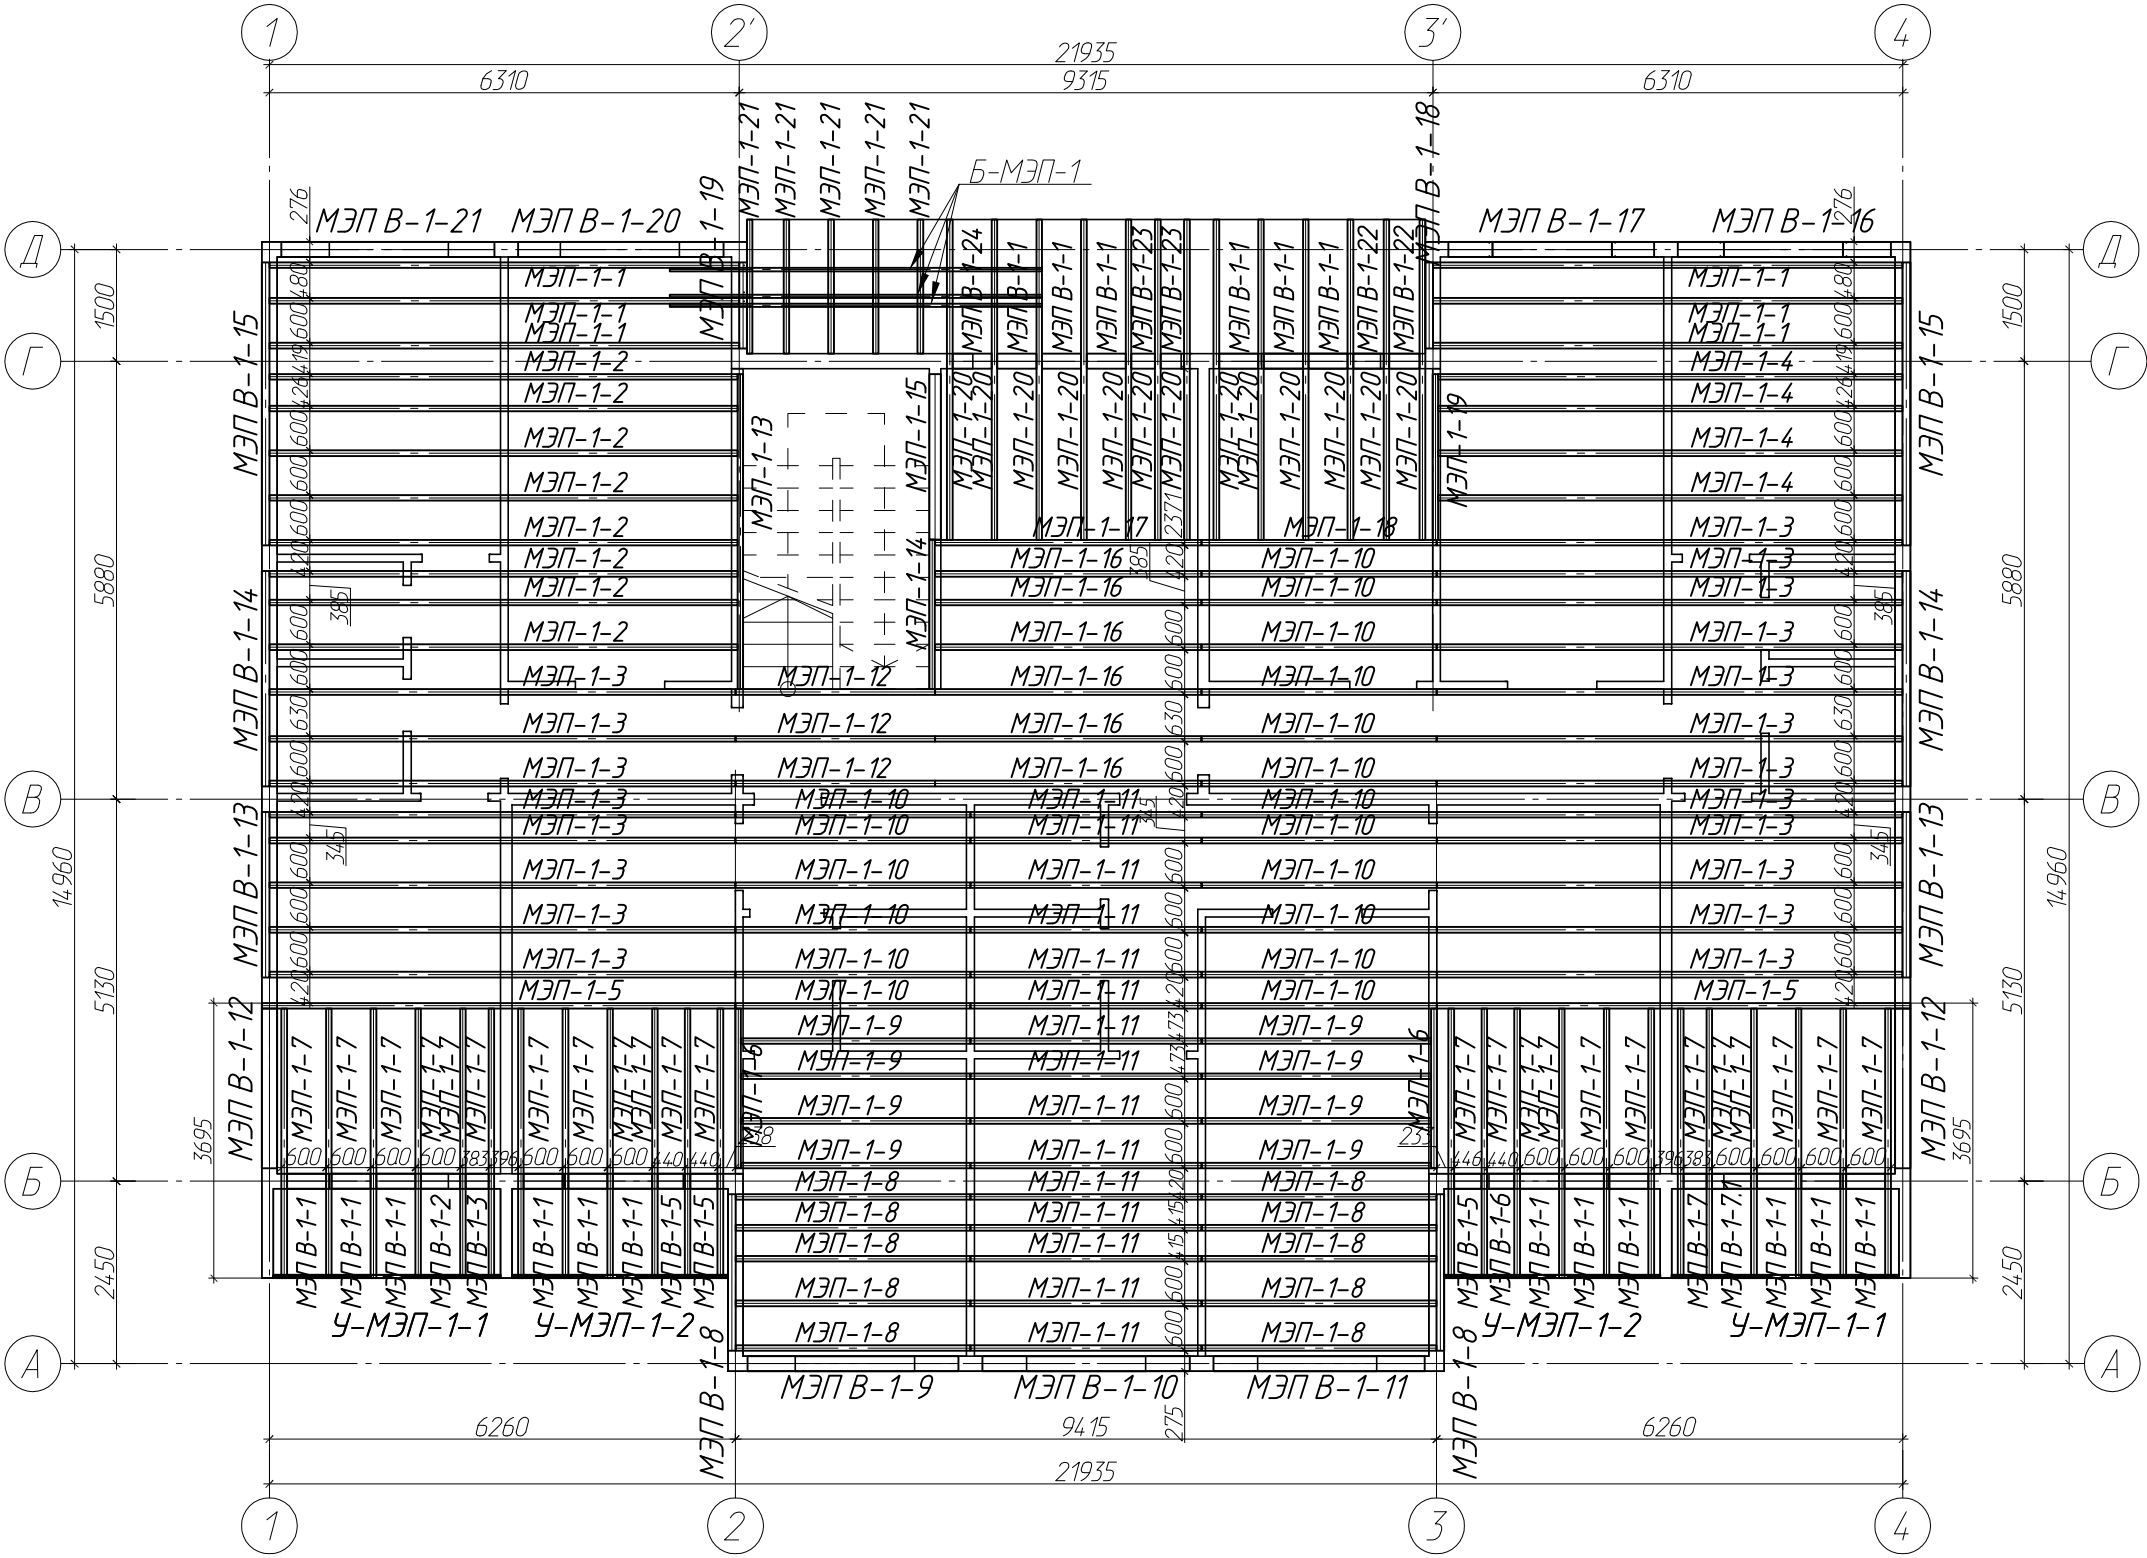


ელემენტების უწყისი

კონსტრუქციის დასახელება	კონსტრუქციის სიგრძე, მმ	კონსტრუქციის რაოდენობა, ც.
ბ-მჰპ-1	5000	3
მჰპ B-1-1	525	18
მჰპ B-1-2	525	1
მჰპ B-1-3	308	1
მჰპ B-1-5	365	3
მჰპ B-1-6	367	1
მჰპ B-1-7	310	1
მჰპ B-1-7.1	525	1
მჰპ B-1-8	2105	2
მჰპ B-1-9	2835	1
მჰპ B-1-10	2785	1
მჰპ B-1-11	2835	1
მჰპ B-1-12	2145	2
მჰპ B-1-13	2220	2
მჰპ B-1-14	2890	2
მჰპ B-1-15	3800	2
მჰპ B-1-16	2860	1
მჰპ B-1-17	2760	1
მჰპ B-1-18	1155	1
მჰპ B-1-19	1155	1
მჰპ B-1-20	2760	1
მჰპ B-1-21	2860	1
მჰპ B-1-22	408	2
მჰპ B-1-23	317	2
მჰპ B-1-24	525	1
მჰპ-1-1	6305	6
მჰპ-1-2	6285	8
მჰპ-1-3	6255	20
მჰპ-1-4	6235	4
მჰპ-1-5	6360	2
მჰპ-1-6	2145	2
მჰპ-1-7	3620	24
მჰპ-1-8	3150	10
მჰპ-1-9	3080	8
მჰპ-1-10	3155	18
მჰპ-1-11	3100	15
მჰპ-1-12	2675	3
მჰპ-1-13	4230	1
მჰპ-1-14	2005	1
მჰპ-1-15	2225	1
მჰპ-1-16	3575	6
მჰპ-1-17	3575	1
მჰპ-1-18	3155	1
მჰპ-1-19	2225	1
მჰპ-1-20	4300	13
მჰპ-1-21	1800	5
ყ-მჰპ-1-1	3050	4
ყ-მჰპ-1-2	2900	4

						14 18-2704 -KM2			
						ხუთსართულიანი საცხოვრებელი სახლის პროექტი			
შეცვლა	მანქანის რაოდენობა	ფურცელი	დოკ. №	ხელმოწერა	თარიღი				
დაამუშავა						ხუთსართულიანი საცხოვრებელი სახლი	სტადია	ფურცელი	ფურცლები
შეამოწმა							KM2	12	170
						კონსტრუქციების გეგმა MჰII პირველი სართულის	2015		

კონსტრუქციების გეგმა მჰპ მეორე სართულის

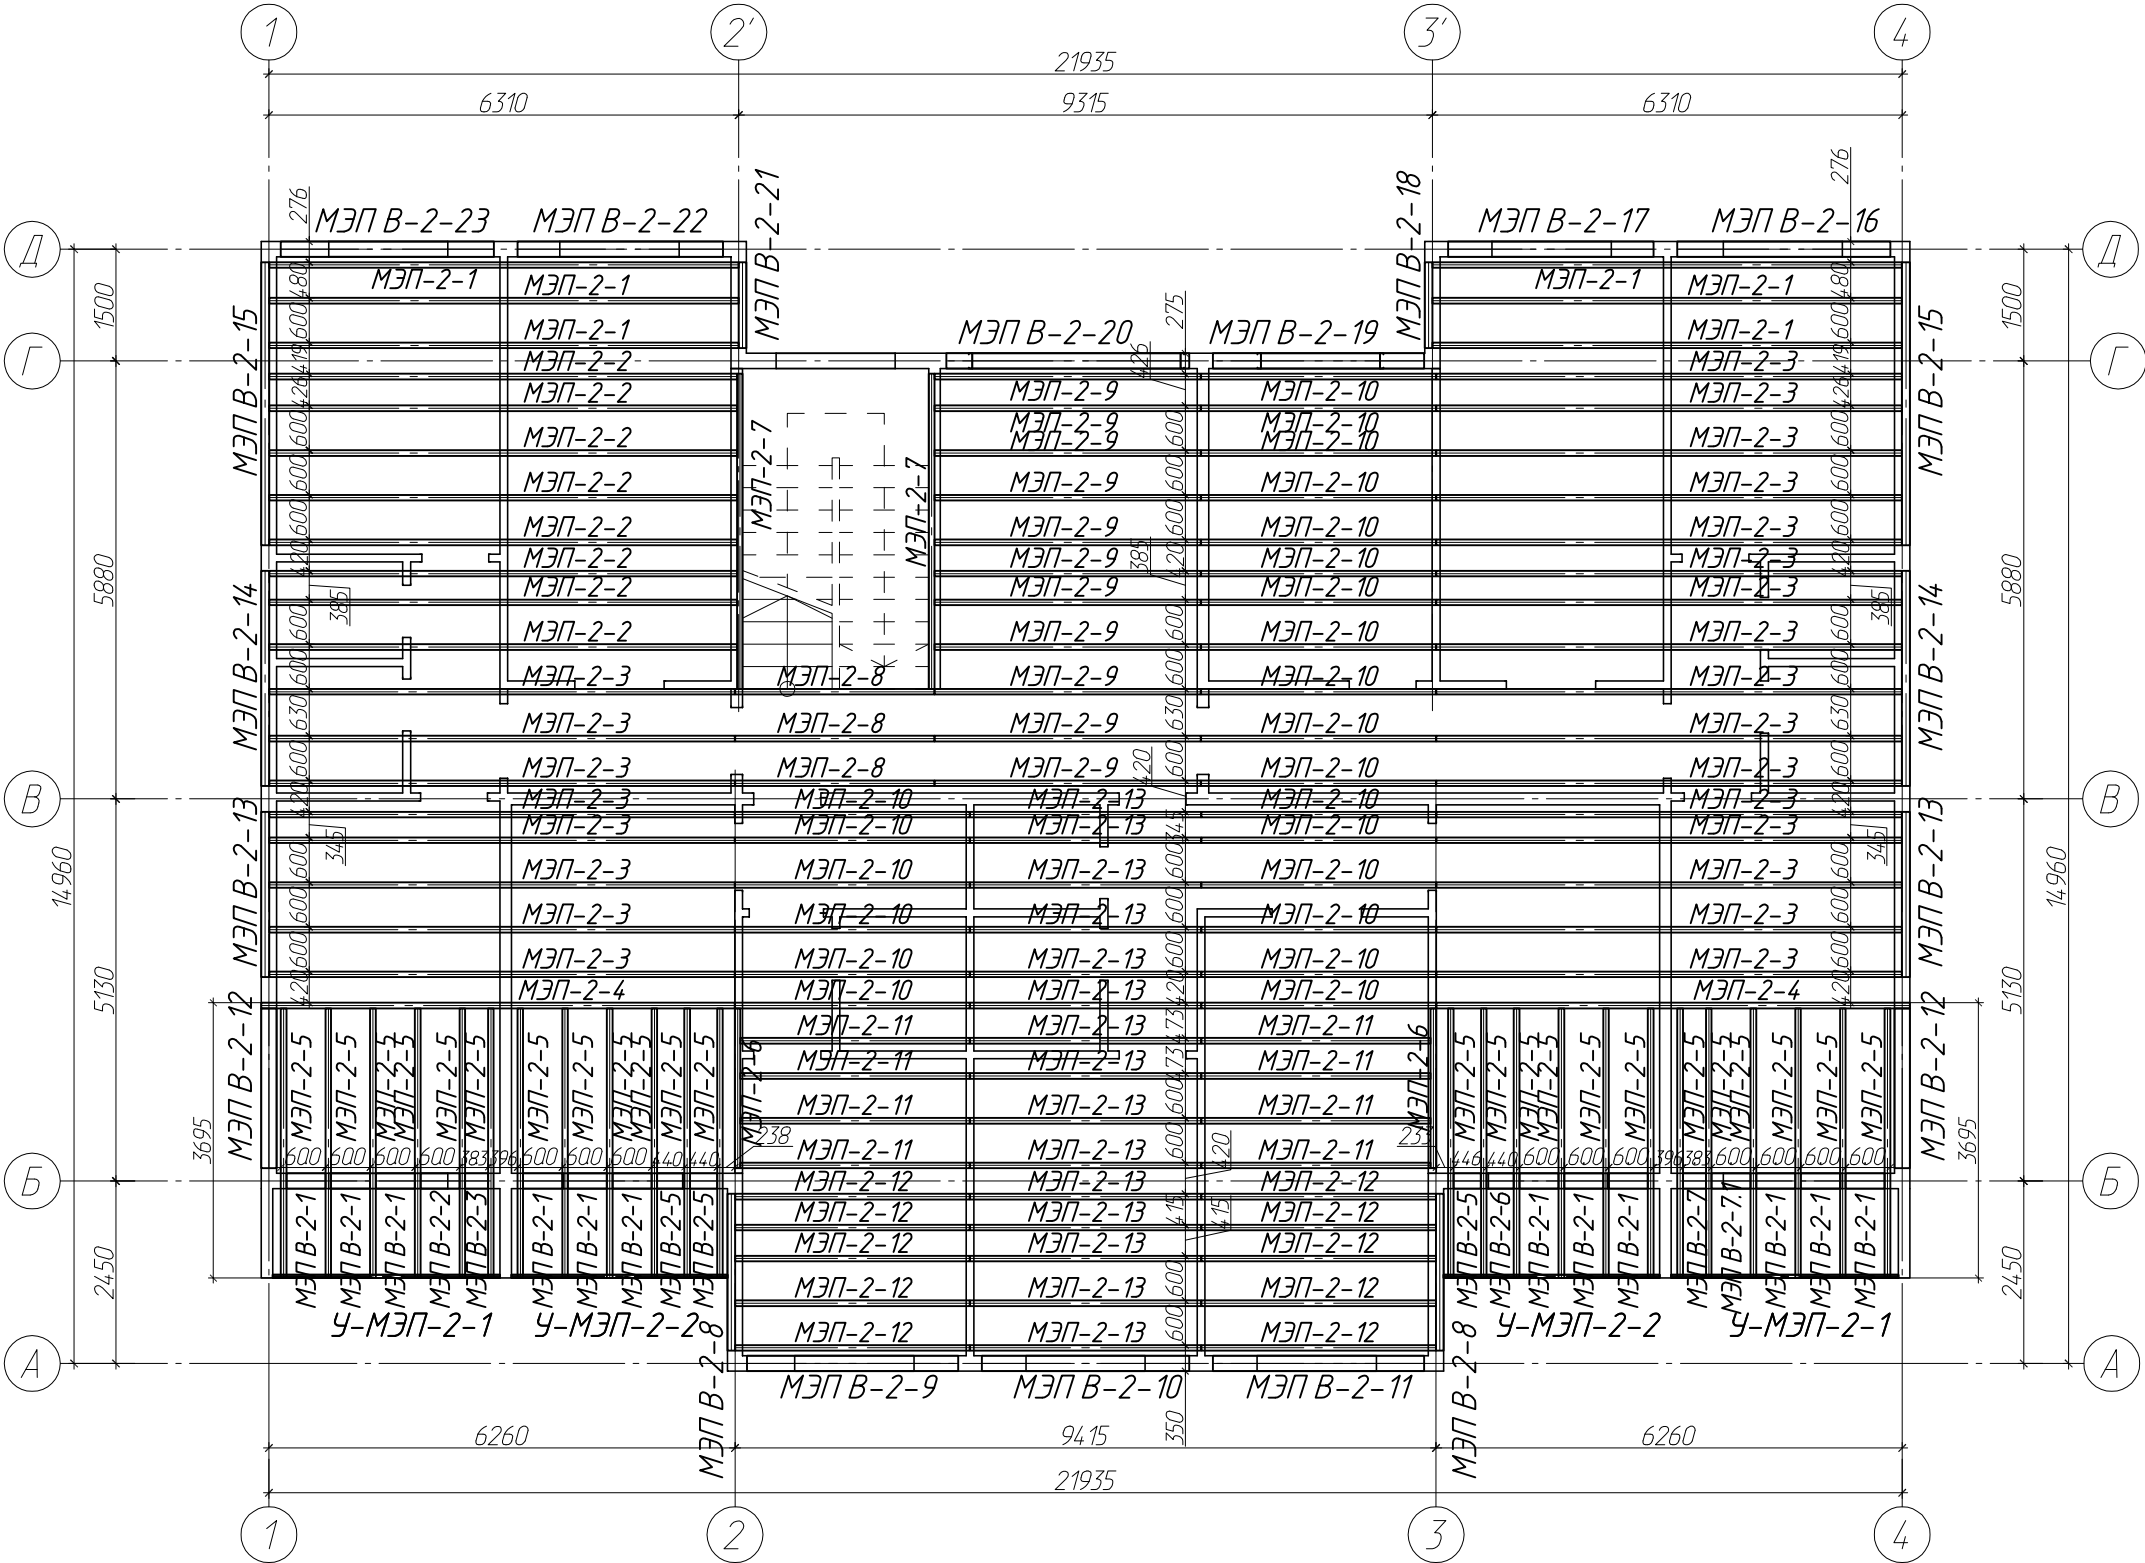


ელემენტების უწყისი

კონსტრუქციის დასახელება	კონსტრუქციის სიგრძე, მმ	კონსტრუქციების რაოდენობა, ც.
მჰპ B-2-1	525	12
მჰპ B-2-2	525	1
მჰპ B-2-3	308	1
მჰპ B-2-5	365	3
მჰპ B-2-6	367	1
მჰპ B-2-7	310	1
მჰპ B-2-7.1	525	1
მჰპ B-2-8	2105	2
მჰპ B-2-9	2835	1
მჰპ B-2-10	2785	1
მჰპ B-2-11	2835	1
მჰპ B-2-12	2145	2
მჰპ B-2-13	2220	2
მჰპ B-2-14	2890	2
მჰპ B-2-15	3800	2
მჰპ B-2-16	2860	1
მჰპ B-2-17	2760	1
მჰპ B-2-18	1155	1
მჰპ B-2-19	2835	1
მჰპ B-2-20	3260	1
მჰპ B-2-21	1155	1
მჰპ B-2-22	2760	1
მჰპ B-2-23	2860	1
მჰპ-2-1	6305	6
მჰპ-2-2	6285	8
მჰპ-2-3	6255	24
მჰპ-2-4	6360	2
მჰპ-2-5	3620	24
მჰპ-2-6	2145	2
მჰპ-2-7	4230	2
მჰპ-2-8	2675	3
მჰპ-2-9	3575	11
მჰპ-2-10	3155	23
მჰპ-2-11	3080	8
მჰპ-2-12	3150	10
მჰპ-2-13	3100	15
ყ-მჰპ-2-1	3050	4
ყ-მჰპ-2-2	2900	4

14 18-2704-KM2					
ბუთსართულიანი საცხოვრებელი სახლის პროექტი					
შეცვლა	შეცვლა	ფურცელი	დოკ. №	ხელმოწერა	თარიღი
დაამუშავა					
შეამოწმა					
ბუთსართულიანი საცხოვრებელი სახლი				სტადია	ფურცელი
				KM2	13
კონსტრუქციების გეგმა მჰპ მეორე სართულის				2015	

კონსტრუქციების გეგმა MЭП მესამე სართულზე

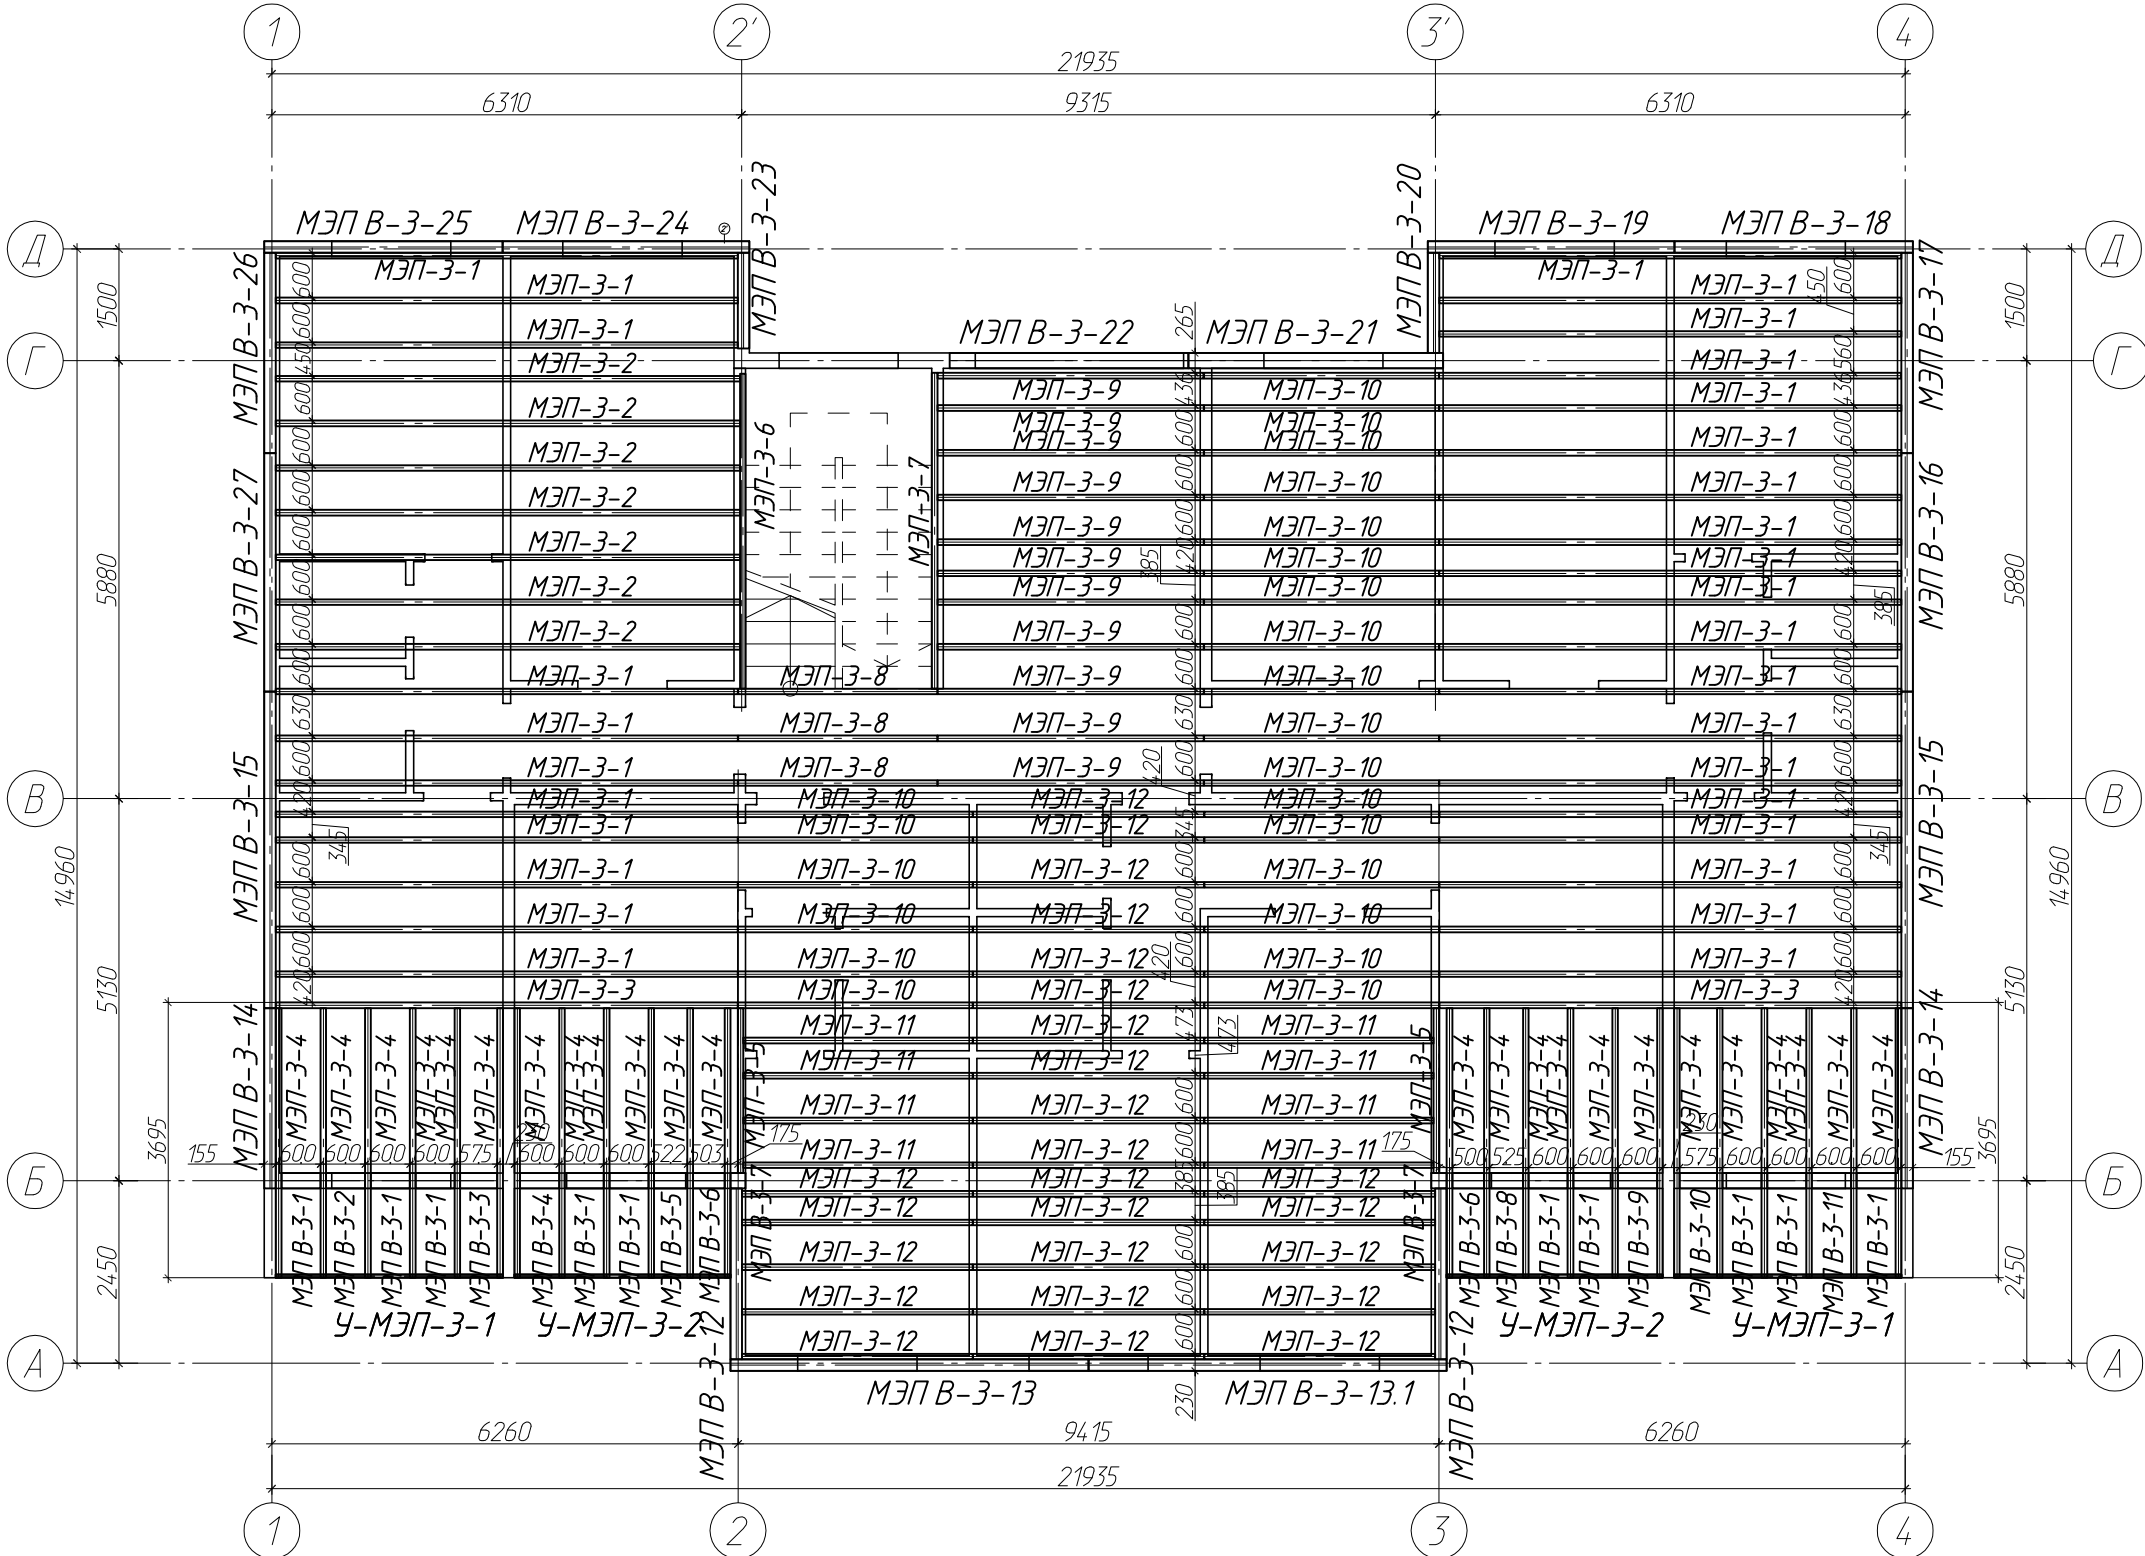

ელემენტების უწყისი


კონსტრუქციის დასახელება	კონსტრუქციის სიგრძე, მმ	კონსტრუქციების რაოდენობა, ც.
მჰნ B-3-1	525	10
მჰნ B-3-2	525	1
მჰნ B-3-3	500	1
მჰნ B-3-4	525	1
მჰნ B-3-5	446	1
მჰნ B-3-6	425	2
მჰნ B-3-7	205	2
მჰნ B-3-8	450	1
მჰნ B-3-9	525	1
მჰნ B-3-10	500	1
მჰნ B-3-11	525	1
მჰნ B-3-12	2295	2
მჰნ B-3-13	4810	1
მჰნ B-3-13.1	4810	1
მჰნ B-3-14	2420	2
მჰნ B-3-15	4250	2
მჰნ B-3-16	3200	1
მჰნ B-3-17	2690	1
მჰნ B-3-18	3200	1
მჰნ B-3-19	3315	1
მჰნ B-3-20	1345	1
მჰნ B-3-21	3420	1
მჰნ B-3-22	3205	1
მჰნ B-3-23	1285	1
მჰნ B-3-24	3315	1
მჰნ B-3-25	3200	1
მჰნ B-3-26	2690	1
მჰნ B-3-27	3200	1
მჰნ-3-1	6205	30
მჰნ-3-2	6235	7
მჰნ-3-3	6205	2
მჰნ-3-4	3620	24
მჰნ-3-5	2215	2
მჰნ-3-6	4230	1
მჰნ-3-7	4240	1
მჰნ-3-8	2675	3
მჰნ-3-9	3575	11
მჰნ-3-10	3155	23
მჰნ-3-11	3080	8
მჰნ-3-12	3100	25
ყ-მჰნ-3-1	3050	4
ყ-მჰნ-3-2	2900	4

1418-2704-KM2

ხუთსართულიანი საცხოვრებელი სახლის პროექტი

						1418-2704-KM2
						ხუთსართულიანი საცხოვრებელი სახლის პროექტი
შეველა	მონაწილეთა რაოდენობა	ფურცელი	დოკ. №	ხელმოწერა	თარიღი	
დაამუშავა						ხუთსართულიანი საცხოვრებელი სახლი სტადია ფურცელი ფურცლები
შეამოწმა						KM2 14 170
						კონსტრუქციების გეგმა M31T მესამე სართულზე
						2015

კონსტრუქციების გეგმა მპი მე-4 სართულის

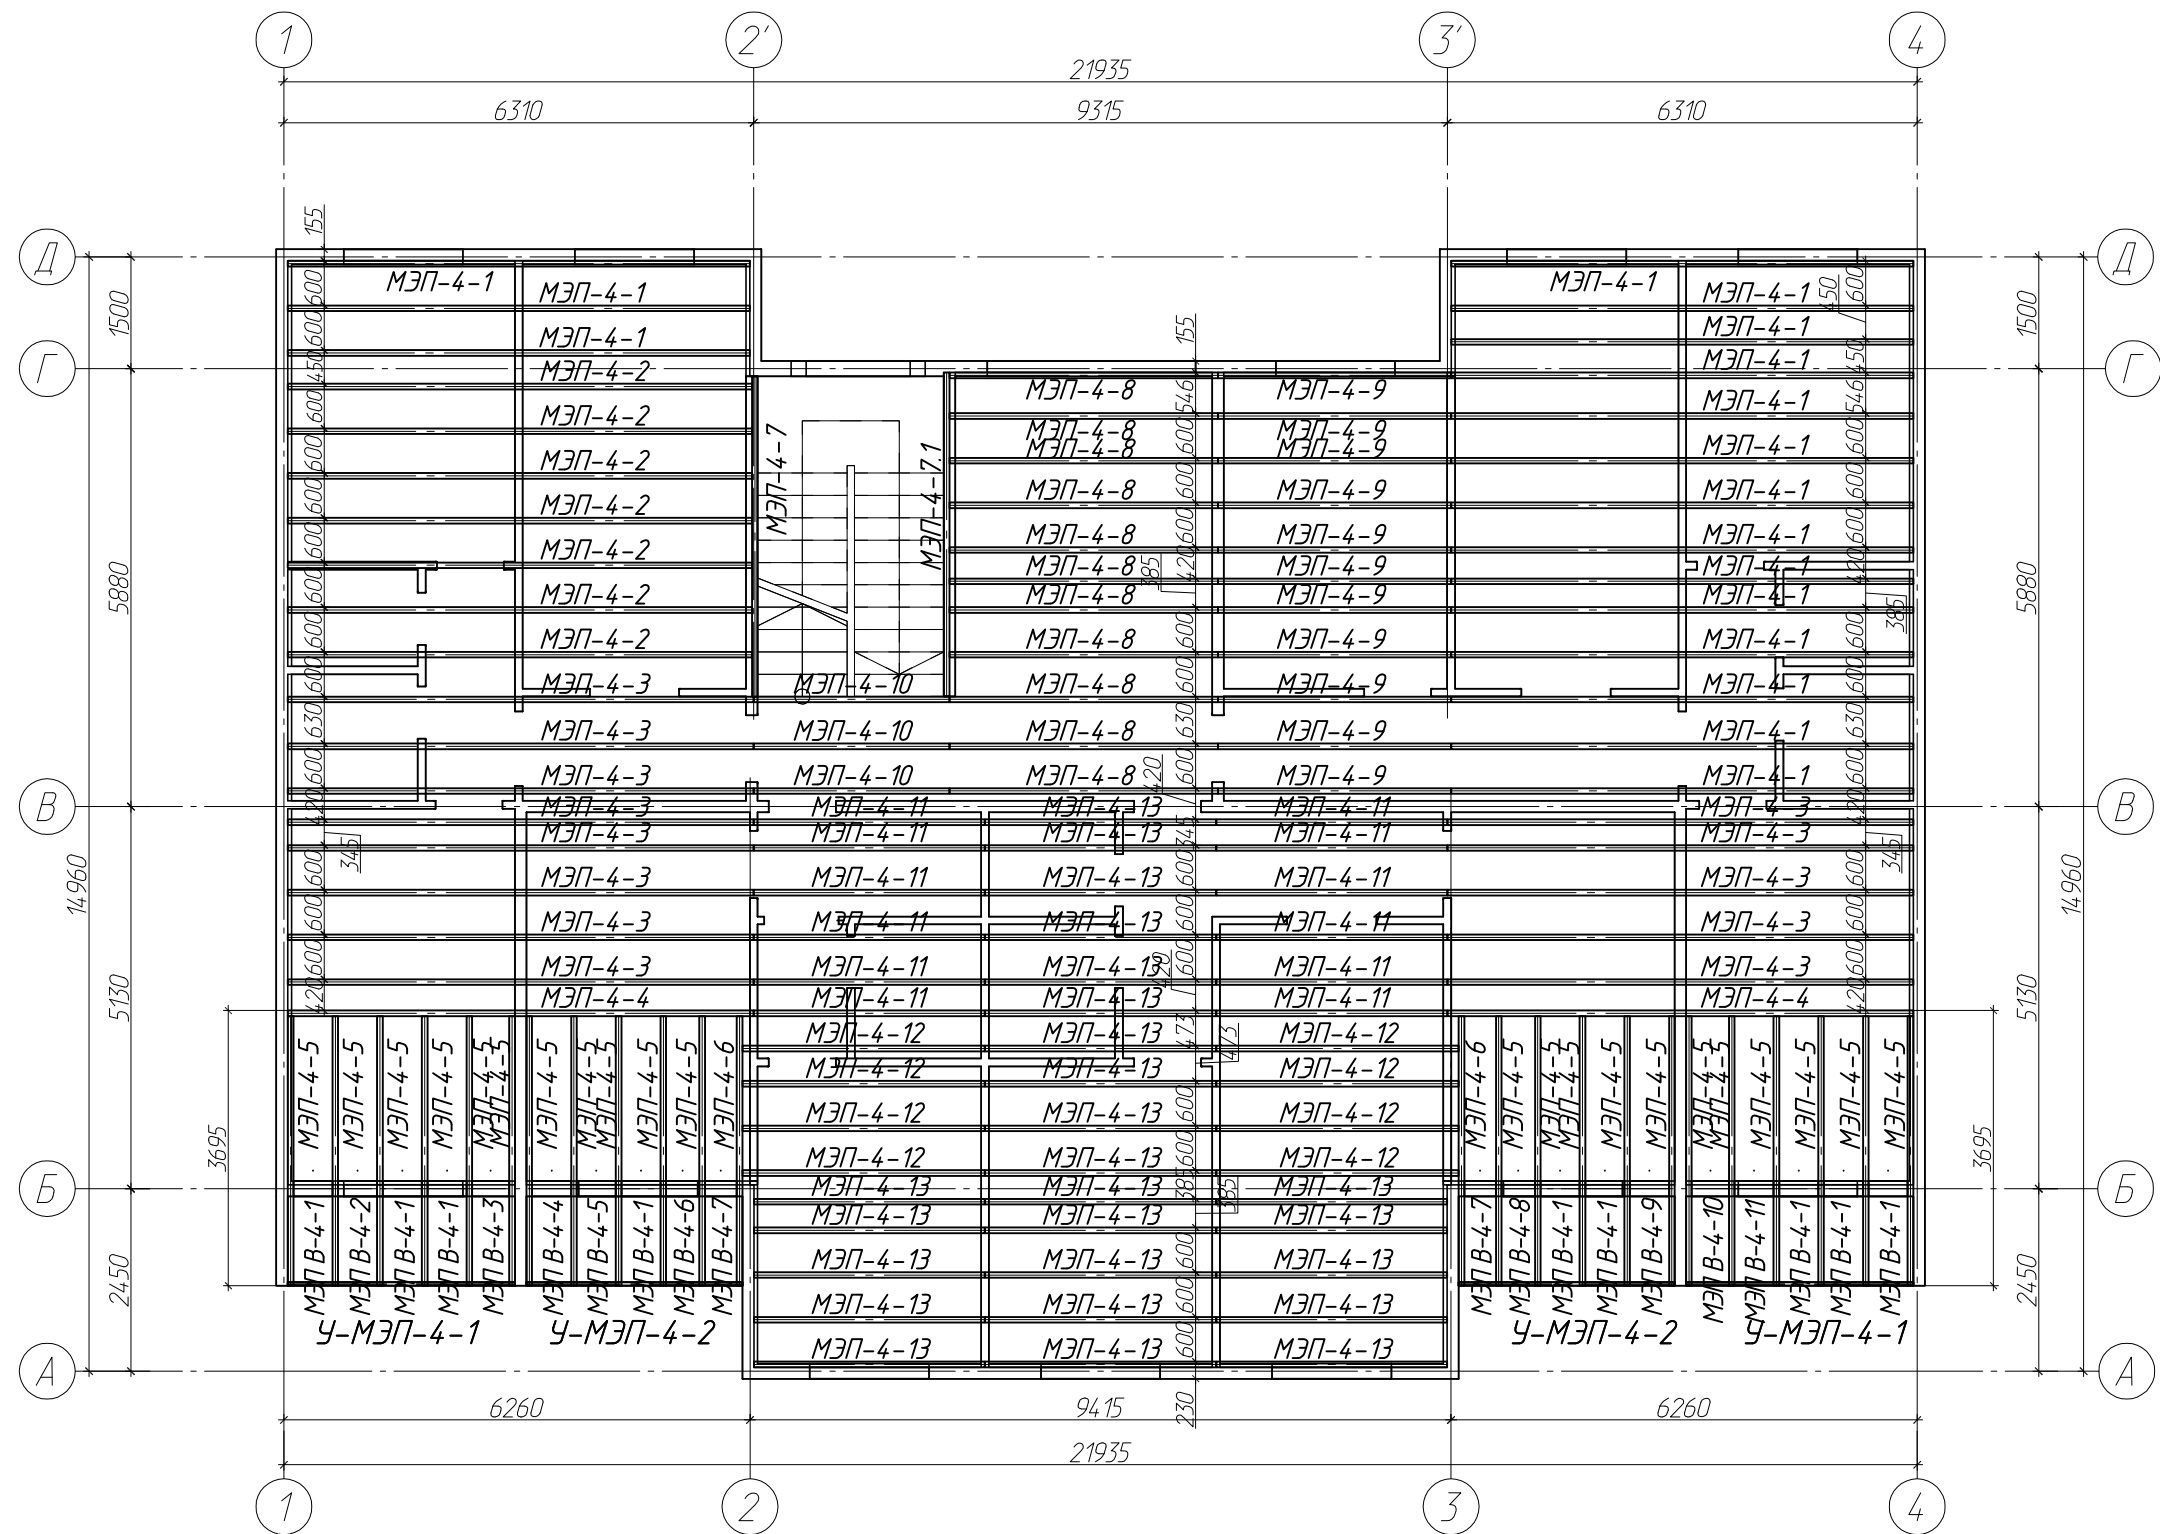


ელემენტების უწყისი

კონსტრუქციის დასახელება	კონსტრუქციის სიგრძე, მმ	კონსტრუქციების რაოდენობა, ც.
მპი B-4-1	525	9
მპი B-4-2	525	1
მპი B-4-3	500	1
მპი B-4-4	525	1
მპი B-4-5	525	1
მპი B-4-6	446	1
მპი B-4-7	425	2
მპი B-4-8	450	1
მპი B-4-9	525	1
მპი B-4-10	500	1
მპი B-4-11	525	1
მპი-4-1	6205	17
მპი-4-2	6235	7
მპი-4-3	6255	13
მპი-4-4	6255	2
მპი-4-5	3620	22
მპი-4-6	3620	2
მპი-4-7	4300	1
მპი-4-7.1	4350	1
მპი-4-8	3605	11
მპი-4-9	3130	11
მპი-4-10	2630	3
მპი-4-11	3105	12
მპი-4-12	3255	8
მპი-4-13	3100	25
ყ-მპი-4-1	3050	4
ყ-მპი-4-2	2900	4


14 18-2704 -KM2					
ბუთსართულიანი საცხოვრებელი სახლის პროექტი					
მეცვლა	მომზადებულია	ფურცელი	დოკ. №	ხელმოწერა	თარიღი
დაამუშავა					
შეამოწმა					
ბუთსართულიანი საცხოვრებელი სახლი				სტადია	ფურცელი
				KM2	15
				ფურცლები	170
კონსტრუქციების გეგმა მპი მე-4 სართულის				2015	

სახურავის გეგმა

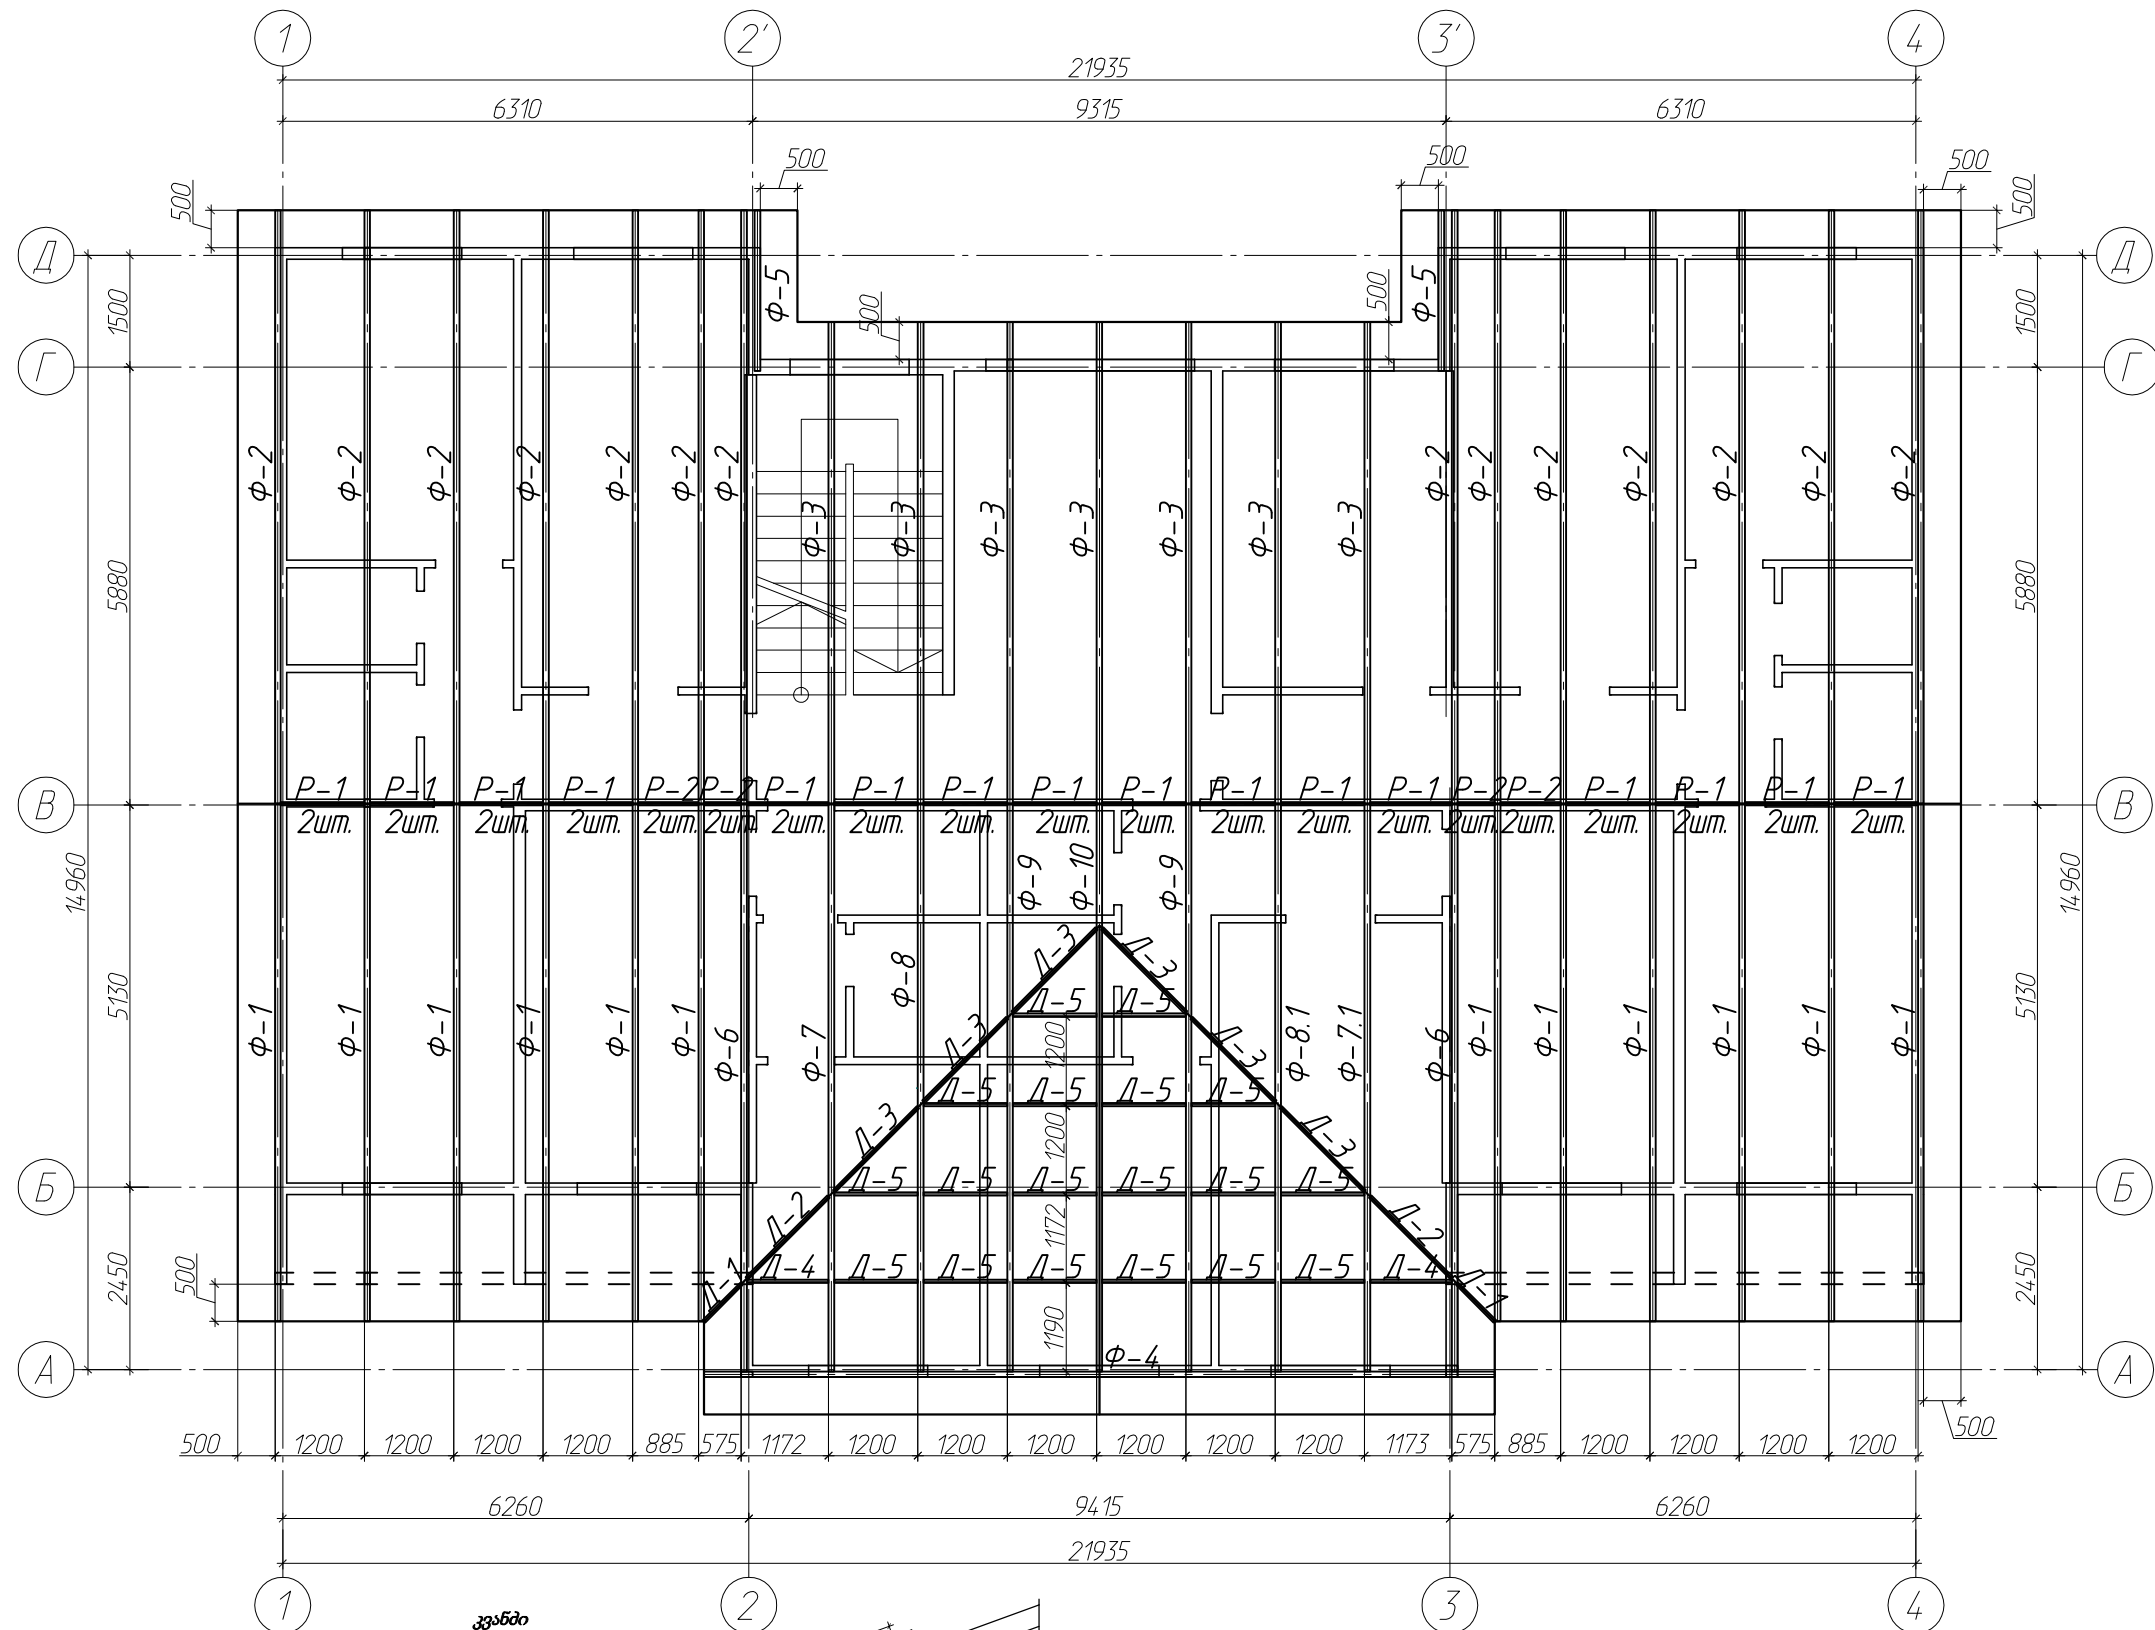


ელემენტების უწყისი

კონსტრუქციის დასახელება	კონსტრუქციის სიგრძე, მმ	კონსტრუქციების რაოდენობა, ც.
Д-1	755	2
Д-2	1615	2
Д-3	1655	6
Д-4	1192	2
Д-5	1222	18
Р-1	2900	32
Р-2	2700	8
Ф-1	6950	12
Ф-2	7965	14
Ф-3	6465	7
Ф-4	10620	1
Ф-5	2155	2
Ф-6	7625	2
Ф-7	7625	1
Ф-7.1	7625	1
Ф-8	7625	1
Ф-8.1	7625	1
Ф-9	7625	2
Ф-10	7625	1

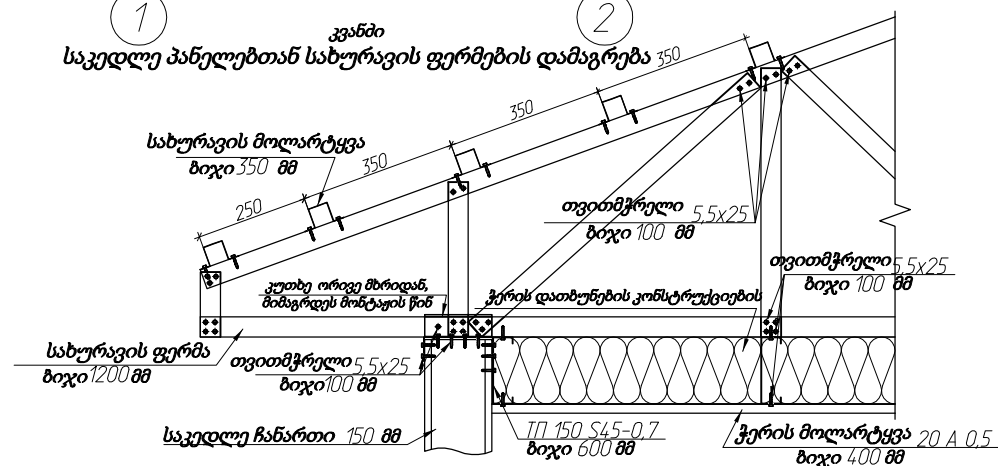

						14 18-2704-KM2			
						ხუთსართულიანი საცხოვრებელი სახლის პროექტი			
შეცვლა	მონაწილეობა ჩაიღებინა	ფურცელი	დოკ. №	ხელმოწერა	თარიღი				
დაამუშავა						ხუთსართულიანი საცხოვრებელი სახლი	სტადია	ფურცელი	ფურცლეები
შეამოწმა							KM2	16	170
						სახურავის გეგმა	2015		

ჭერის დათბუნების კონსტრუქციების გეგმა

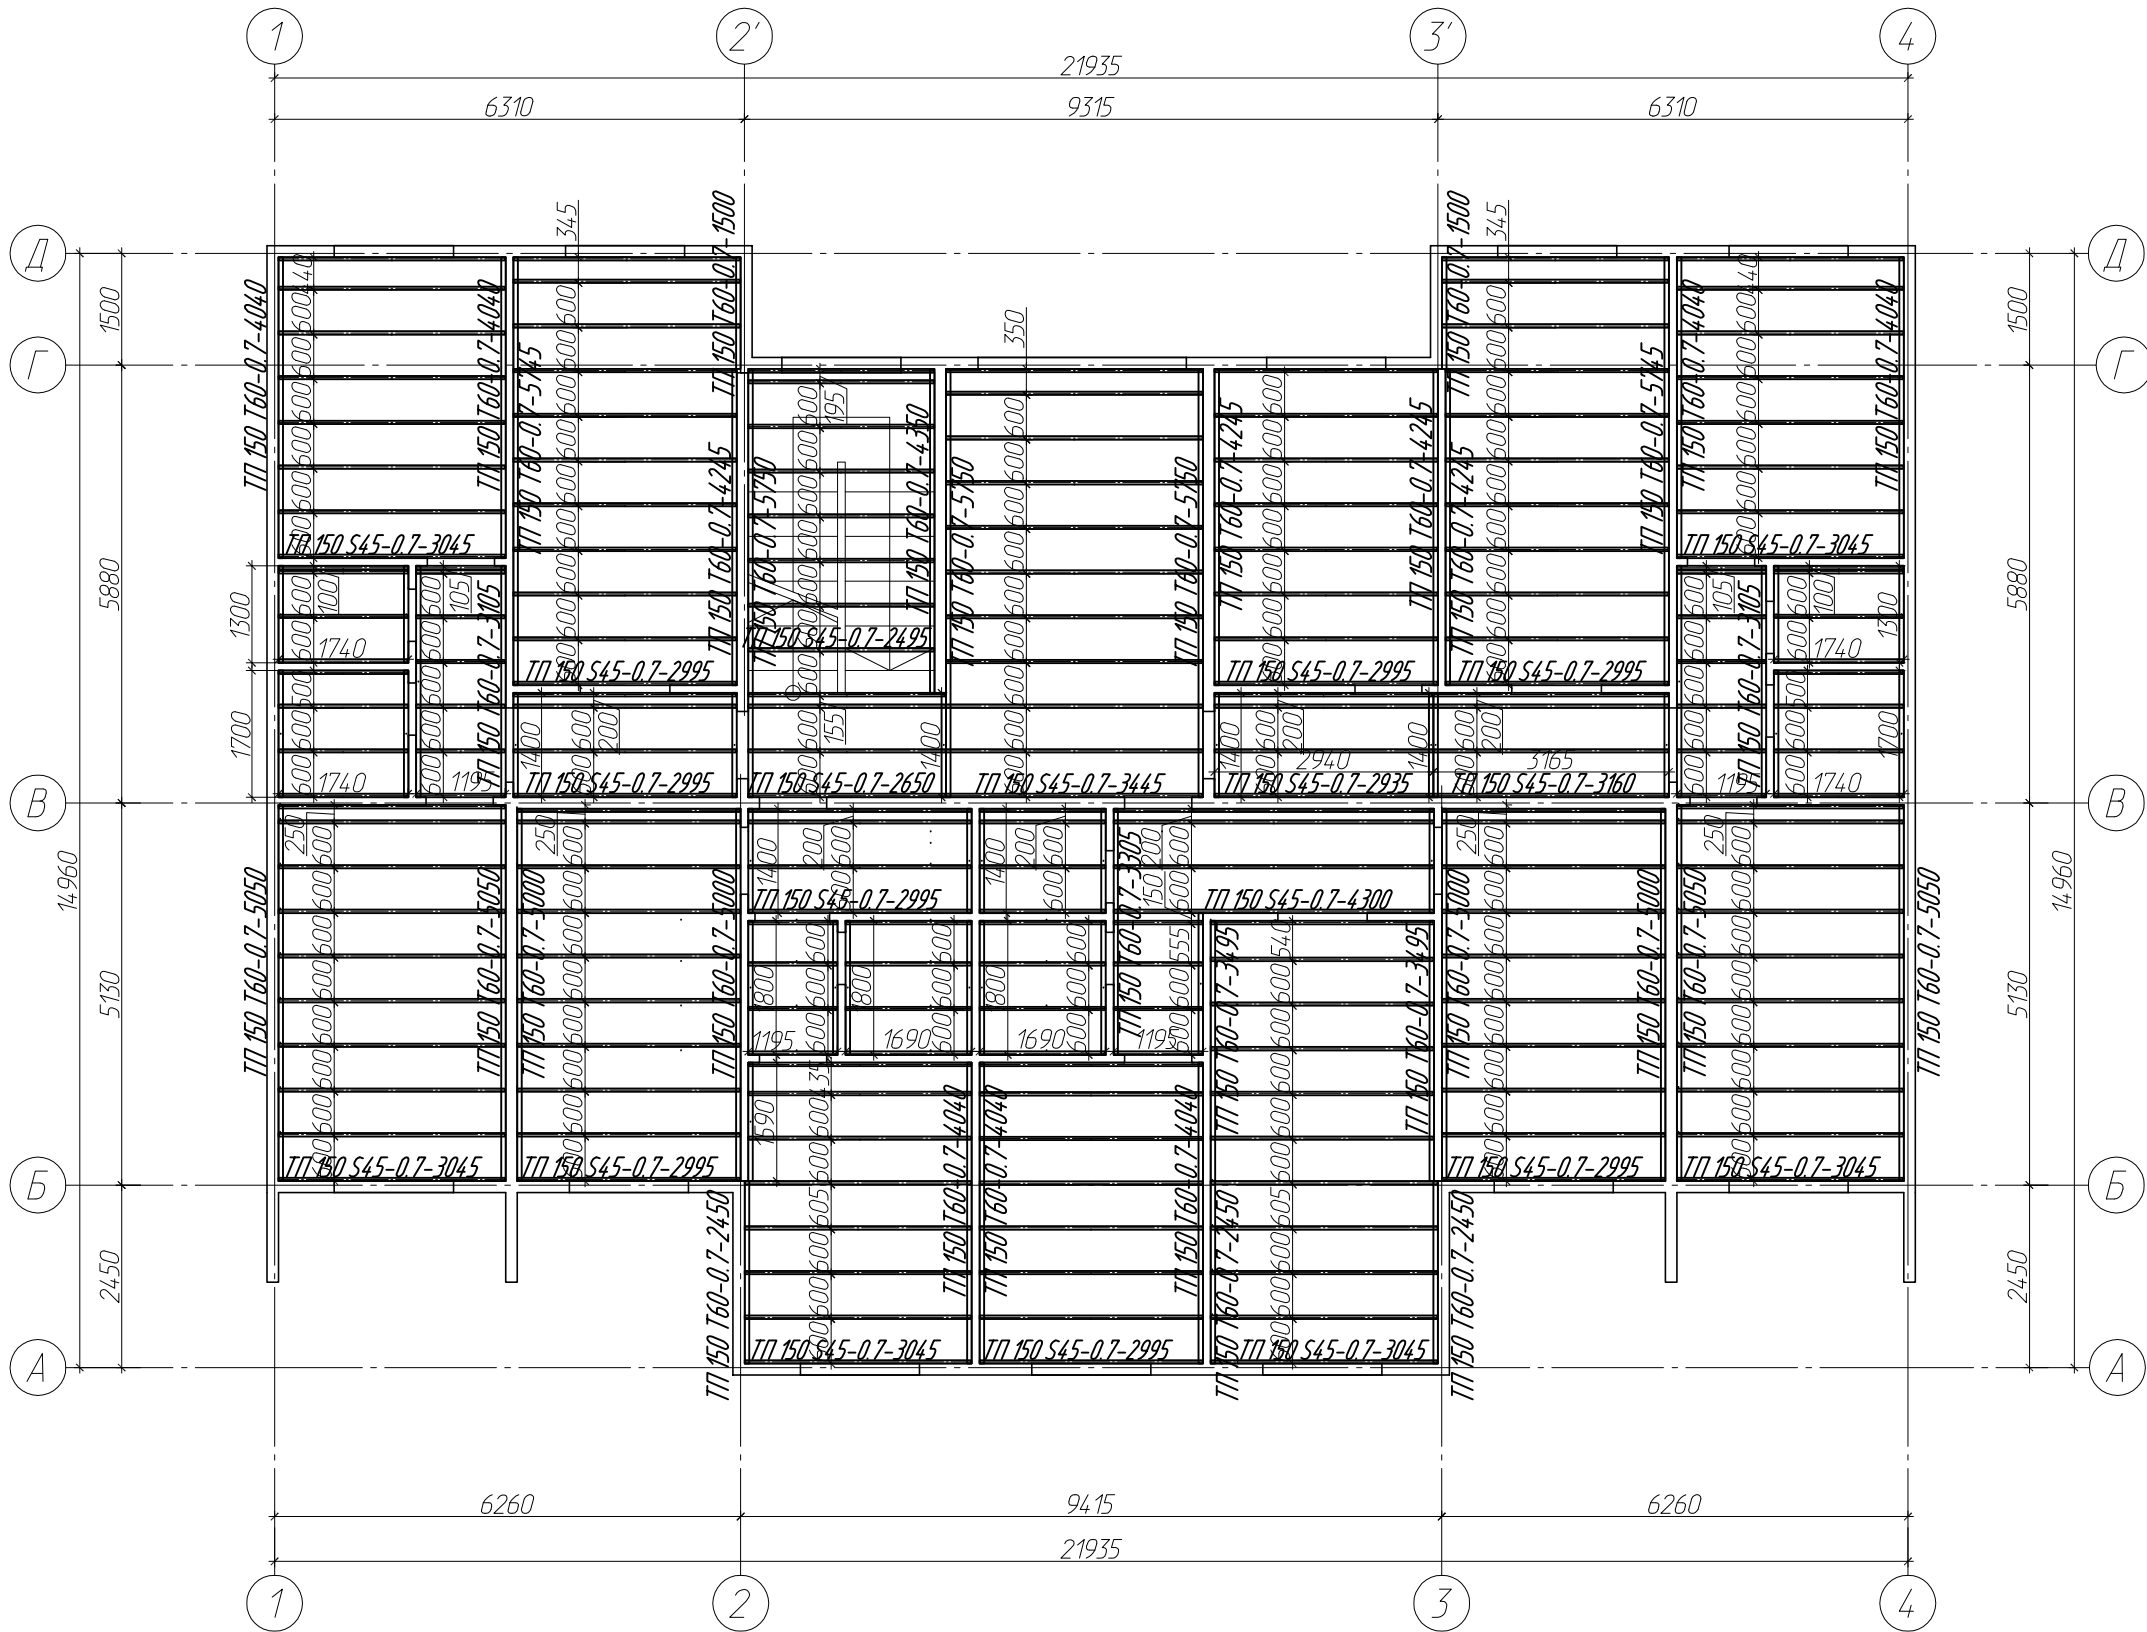


						14.18-2704-KM2			
						ხუთსართულიანი საცხოვრებელი სახლის პროექტი			
შეგვლა	მხატვრული რედაქცია	ფურცელი	დოკ. №	ხელმოწერა	თარიღი	ხუთსართულიანი საცხოვრებელი სახლი	სტადია	ფურცელი	ფურცლები
დაამუშავა							KM2	17	170
შეამოწმა						ჭერის დათბუნების კონსტრუქციების გეგმა			
						2015			

კონსტრუქციების უწყისი


კონსტრუქციის დასახელება	ესკიზი	პროფილის ტიპი	სიგრძე, მმ	პროფილების რაოდენობა, ცალი	კონსტრუქციების რაოდენობა, ცალი
მყ-მ	ც	მმ 150 Т60-0.7	1300	4	1
მყ-მ	ც	მმ 150 Т60-0.7	1400	11	1
მყ-მ	ც	მმ 150 Т60-0.7	1500	2	1
მყ-მ	ც	მმ 150 Т60-0.7	1590	1	1
მყ-მ	ც	მმ 150 Т60-0.7	1700	4	1
მყ-მ	ც	მმ 150 Т60-0.7	1800	6	1
მყ-მ	ც	მმ 150 Т60-0.7	1905	1	1
მყ-მ	ც	მმ 150 Т60-0.7	2450	3	1
მყ-მ	ც	მმ 150 Т60-0.7	3105	4	1
მყ-მ	ც	მმ 150 Т60-0.7	3305	1	1
მყ-მ	ც	მმ 150 Т60-0.7	3495	2	1
მყ-მ	ც	მმ 150 Т60-0.7	4040	7	1
მყ-მ	ც	მმ 150 Т60-0.7	4245	4	1
მყ-მ	ც	მმ 150 Т60-0.7	4350	1	1
მყ-მ	ც	მმ 150 Т60-0.7	5000	4	1
მყ-მ	ც	მმ 150 Т60-0.7	5050	4	1
მყ-მ	ც	მმ 150 Т60-0.7	5745	2	1
მყ-მ	ც	მმ 150 Т60-0.7	5750	3	1
მყ-ც	ც	მმ 150 S45-0.7	1195	22	1
მყ-ც	ც	მმ 150 S45-0.7	1690	12	1
მყ-ც	ც	მმ 150 S45-0.7	1740	16	1
მყ-ც	ც	მმ 150 S45-0.7	2495	8	1
მყ-ც	ც	მმ 150 S45-0.7	2650	4	1
მყ-ც	ც	მმ 150 S45-0.7	2935	4	1
მყ-ც	ც	მმ 150 S45-0.7	2995	69	1
მყ-ც	ც	მმ 150 S45-0.7	3045	52	1
მყ-ც	ც	მმ 150 S45-0.7	3160	4	1
მყ-ც	ც	მმ 150 S45-0.7	3445	11	1
მყ-ც	ც	მმ 150 S45-0.7	4300	4	1
მყ-ც	ც	მმ 150 Т60-0.7	1400	1	1

						14 18-2704-KM2			
						ხუთსართულიანი საცხოვრებელი სახლის პროექტი			
შეცვლა	მომართულია რაოდენობა	ფურცელი	დოკ. №	ხელმოწერა	თარიღი				
დაამუშავა						ხუთსართულიანი საცხოვრებელი სახლი	სტადია	ფურცელი	ფურცლები
შეამოწმა							KM2	18	170
						ჭერის დათბუნების კონსტრუქციების უწყისი	2015		


კვანძი
A

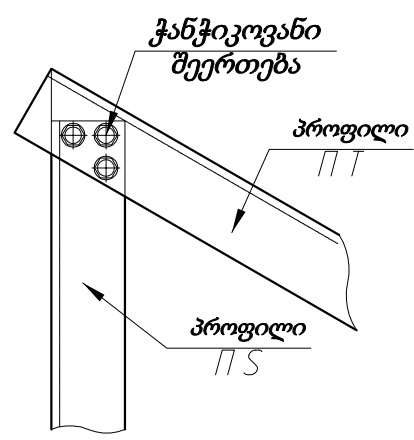


კვანძი
B

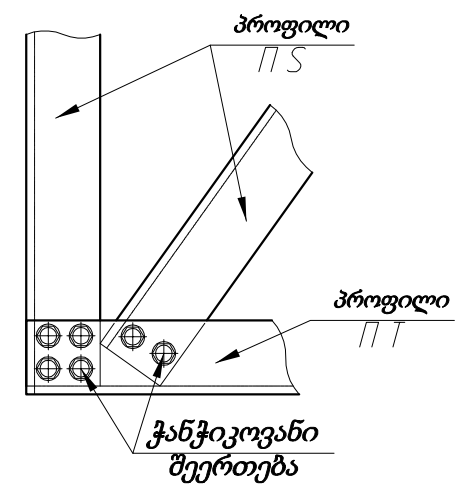


კვანძი
C

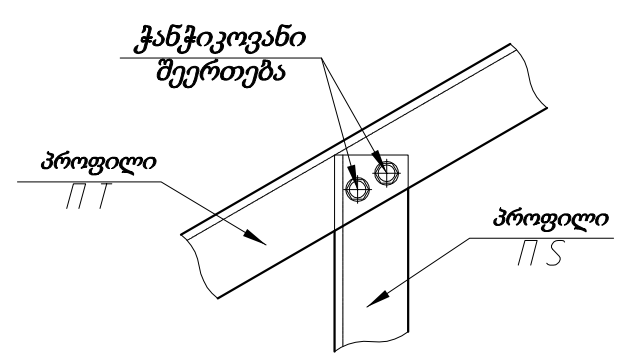


კვანძი
D

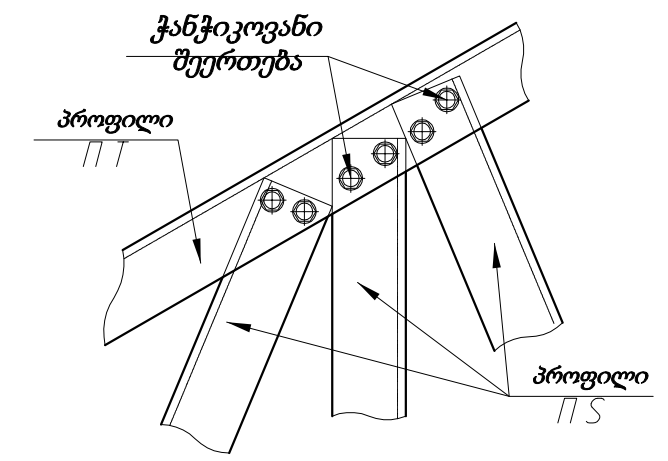





კვანძი
E

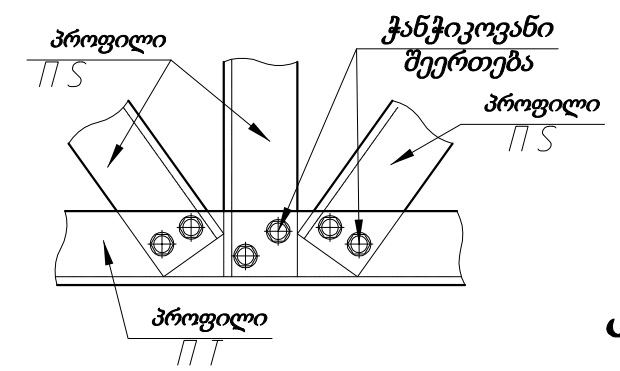




კვანძი
F

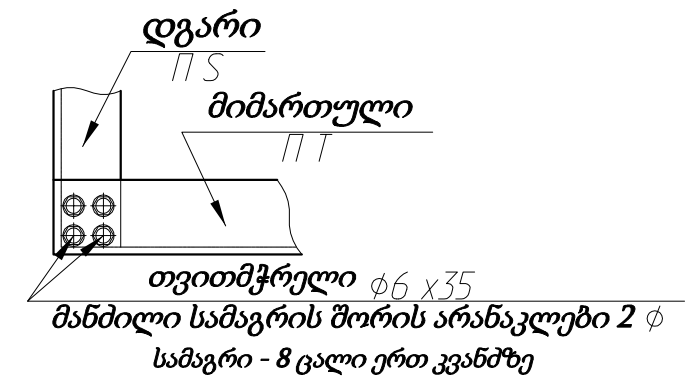

კვანძი
G

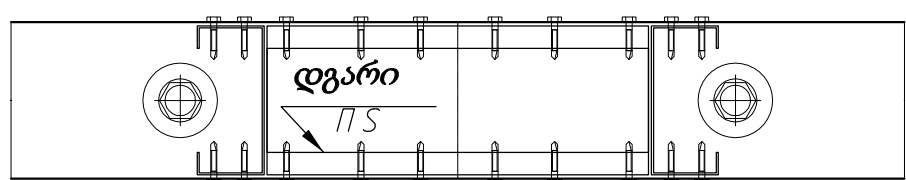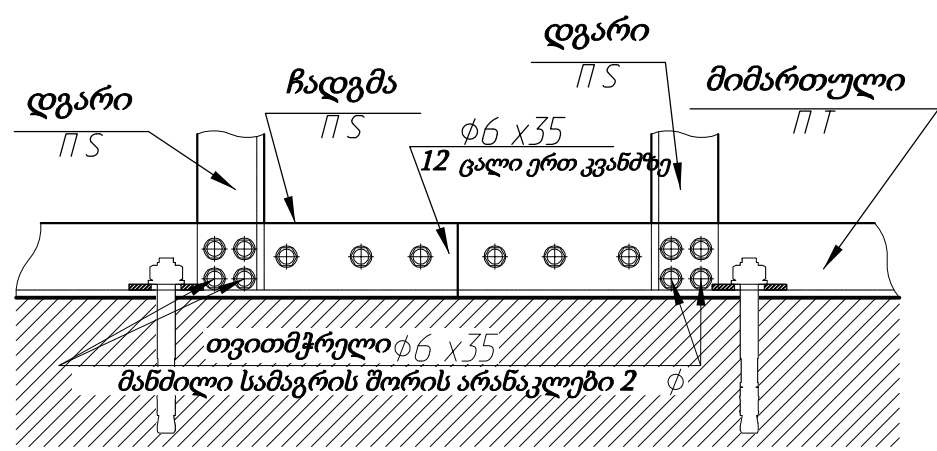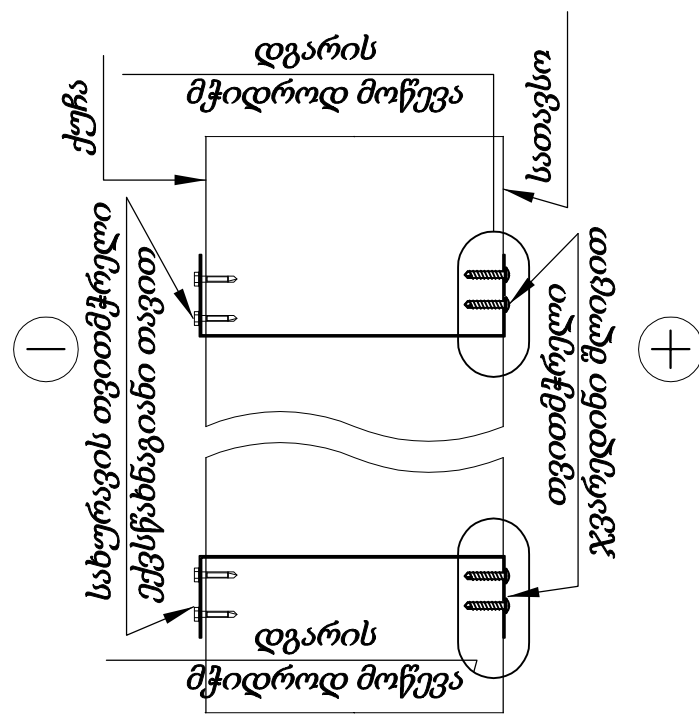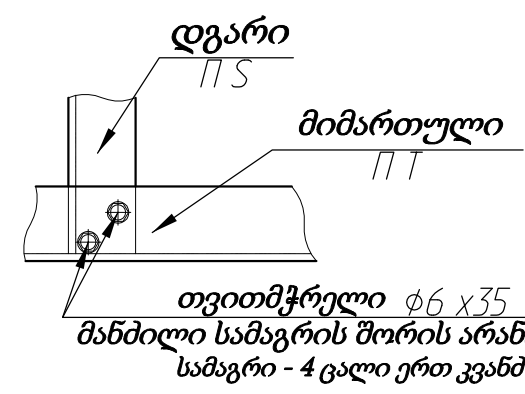

						14 18-2704-KM2			
						ხუთსართულიანი საცხოვრებელი სახლის პროექტი			
შეცვლა	ფაზის	ფურცელი	დოკ. №	ხელმოწერა	თარიღი	ხუთსართულიანი საცხოვრებელი სახლი	სტადია	ფურცელი	ფურცლები
დაამუშავა	შეამოწმა						KM2	19	170
						პანელის გამაგრების კვანძები, პროფილების შეერთება			
						2015			

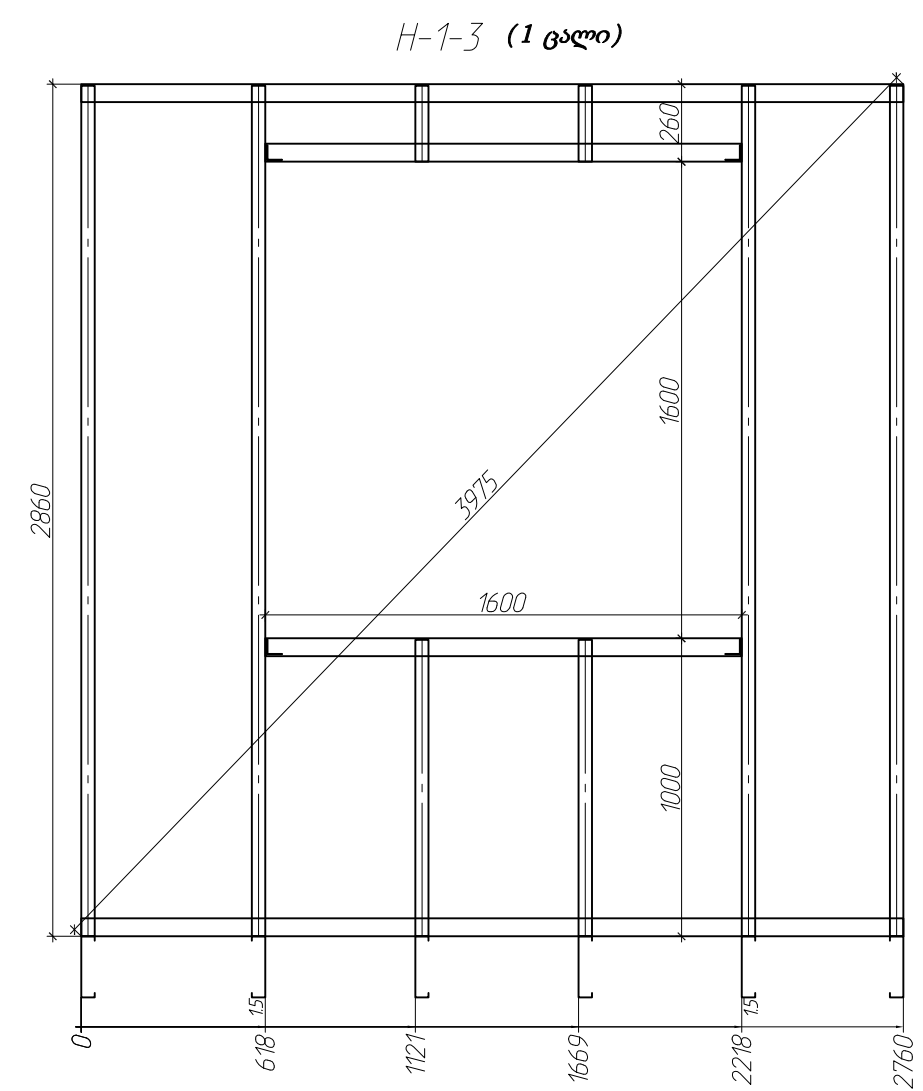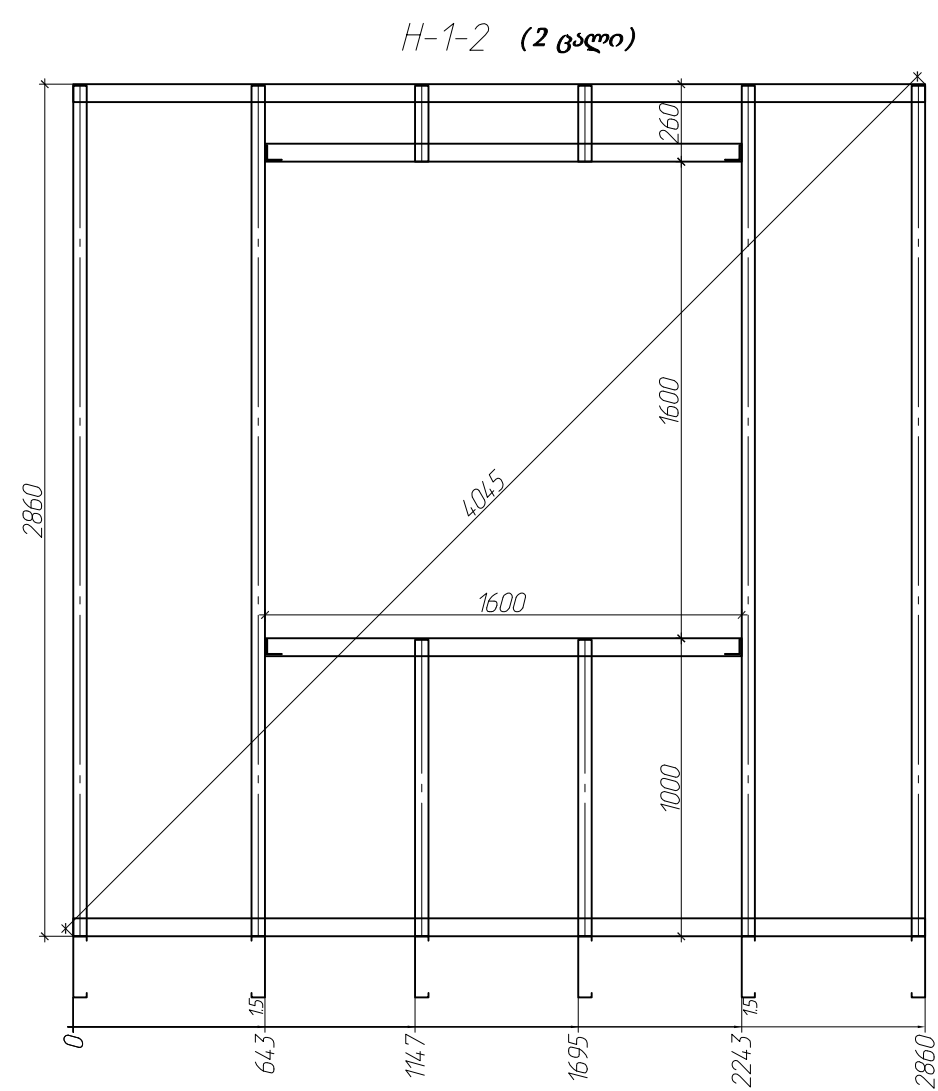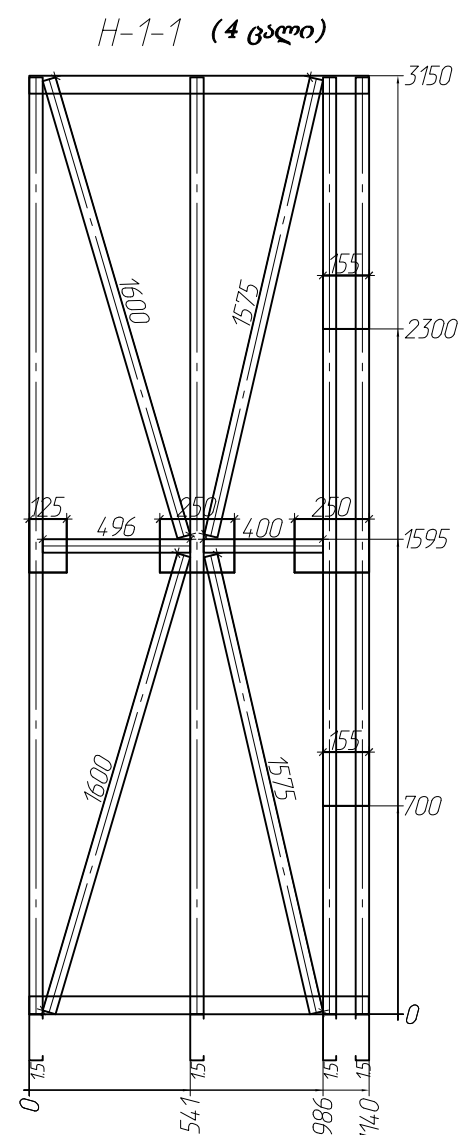

კონსტრუქციების უწყისი

კონსტრუქციის დასახელება	ესკიზი	პროფილის ტიპი	სიგრძე, მმ	პროფილების რაოდენობა, ცალი	კონსტრუქციების რაოდენობა, ცალი
H-1-1	□	Π 150 S45-15	400	1	4
H-1-1	□	Π 150 S45-15	496	1	4
H-1-1	□	Π 150 S45-15	1575	2	4
H-1-1	□	Π 150 S45-15	1600	2	4
H-1-1	□	Π 150 S45-15	3145	4	4
H-1-1	□	Π 150 T60-12	1140	2	4
H-1-1		Πολισα 180x15	125	2	4
H-1-1		Πολισα 180x15	155	4	4
H-1-1		Πολισα 180x15	250	4	4
H-1-2		50L50-15	200	4	2
H-1-2	□	ΠΠ 200 S45-12	255	2	2
H-1-2	□	ΠΠ 200 S45-12	995	2	2
H-1-2	□	ΠΠ 200 S45-12	2855	2	2
H-1-2	□	ΠΠ 200 S45-15	2855	2	2
H-1-2	□	ΠΠ 200 T60-12	1600	2	2
H-1-2	□	ΠΠ 200 T60-12	2860	2	2
H-1-3		50L50-15	200	4	1
H-1-3	□	ΠΠ 200 S45-12	255	2	1
H-1-3	□	ΠΠ 200 S45-12	995	2	1
H-1-3	□	ΠΠ 200 S45-12	2855	2	1
H-1-3	□	ΠΠ 200 S45-15	2855	2	1
H-1-3	□	ΠΠ 200 T60-12	1600	2	1
H-1-3	□	ΠΠ 200 T60-12	2760	2	1

						14 18-2704-KM2			
						ხუთსართულიანი საცხოვრებელი სახლის პროექტი			
მცველი	პროექტი	ფურცელი	დოკ. №	ხელმოწერა	თარიღი				
დაამუშავა						ხუთსართულიანი საცხოვრებელი სახლი	სტადია	ფურცელი	ფურცლები
შეამოწმა							KM2	20	170
						H-1-1, H-1-2, H-1-3	2015		