


გოლნისის რაიონი. სოფ. ბაღიჭში საგანგებო გაღის სასმელი წყლით მომარაგების სამუშაოების
საპროექტო-სახარჯთაღრიცხვო დოკუმენტაცია

სიტუაციური გენგეგმა. მ. 1:2000

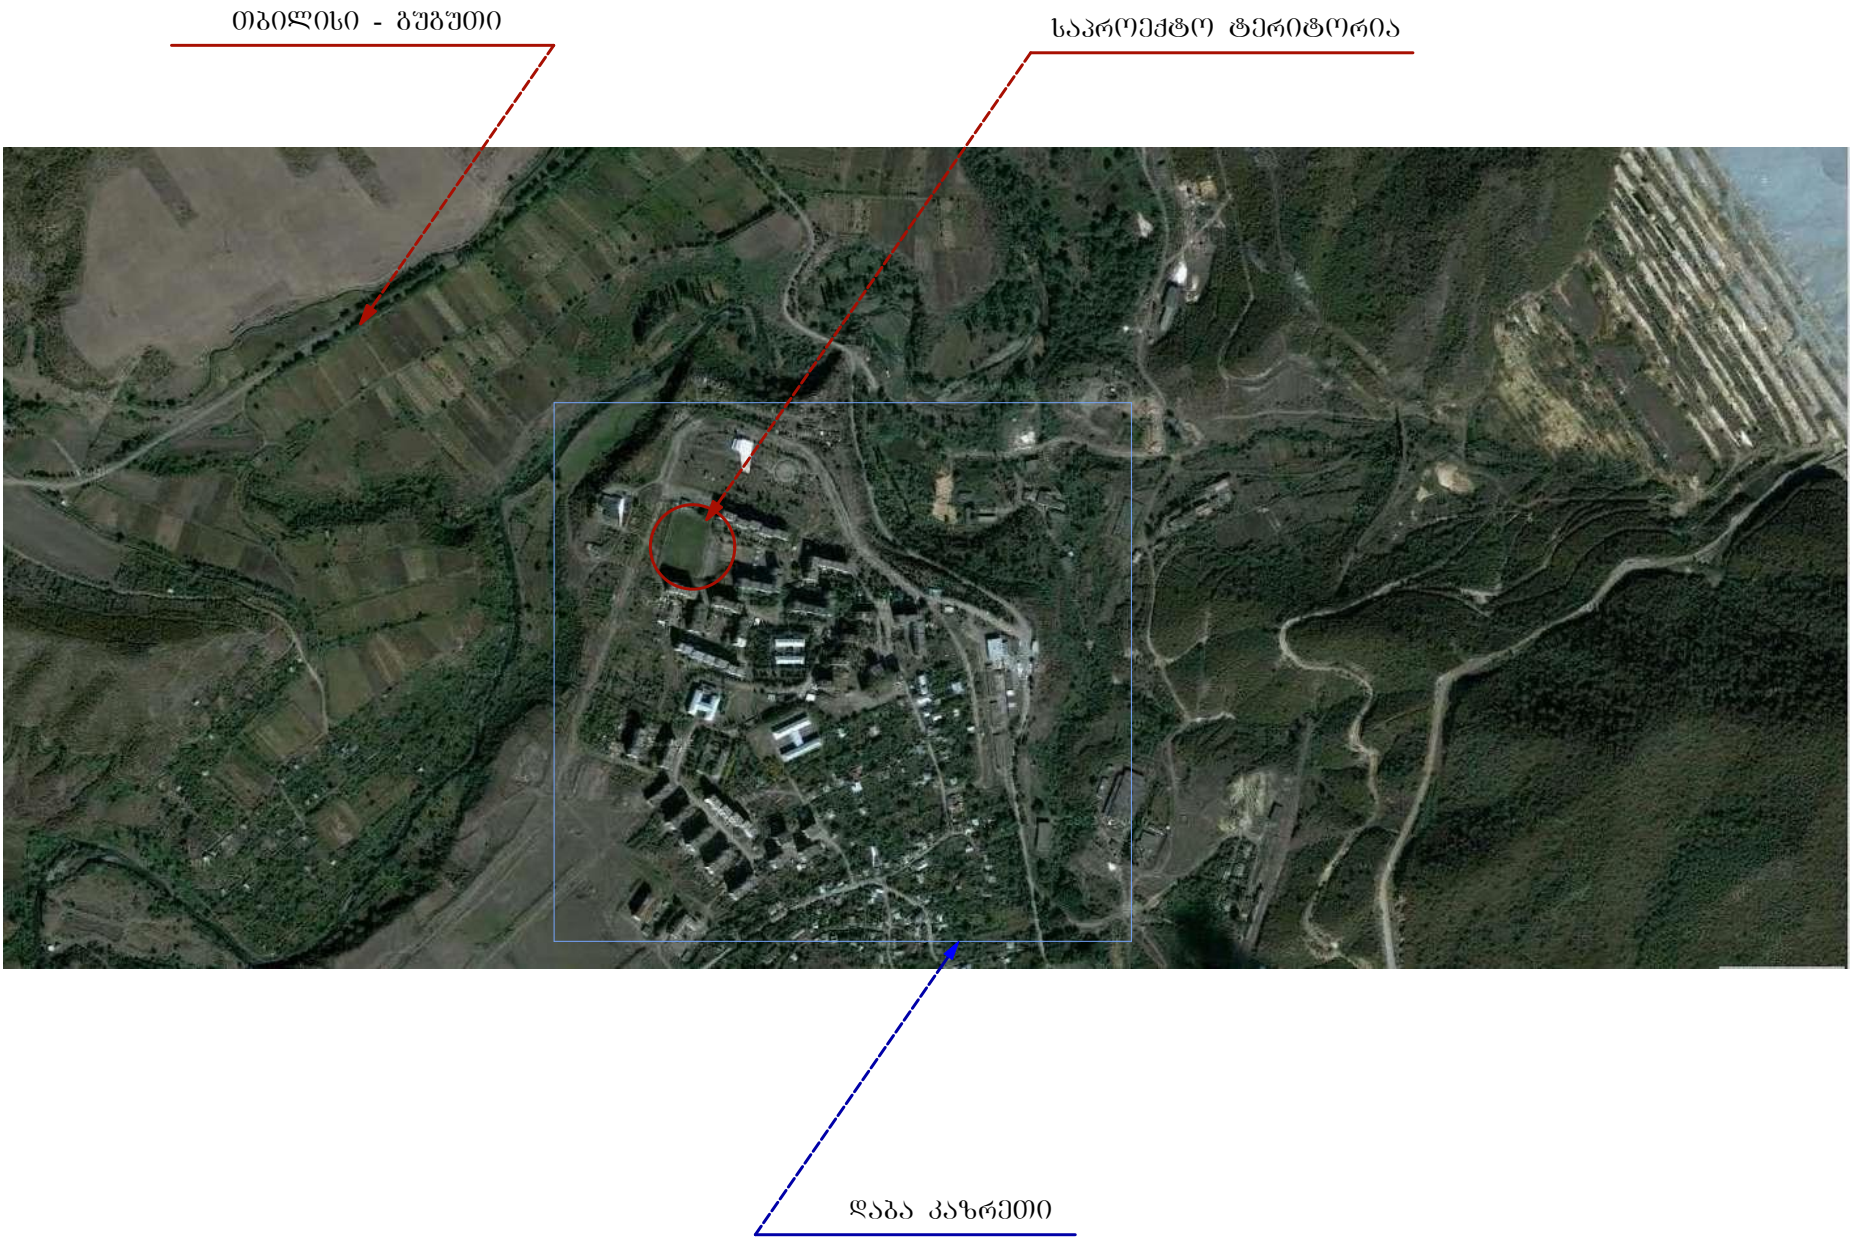

გოლნისის მუნიციპალიტეტის ღაბა კაზრეთში სტადიონის რეაბილიტაციის სამუშაოების საპროექტო-სახარჯთაღრიცხვო დოკუმენტაცია							
დირექტორი	ბ. გარბულია		სიტუაციური გენგეგმა		სტადია	ფურცელი	ფურცლები
მთ. ინჟინერი	ბ. თიკარაძე				ტ.დ.	8	25
არქიტექტორი	ლ. ხაჭაპურიძე				შპს „არქიტექტურა და პროექტი“		
			11. 2014 წ.	მ. 1 : 2000			