
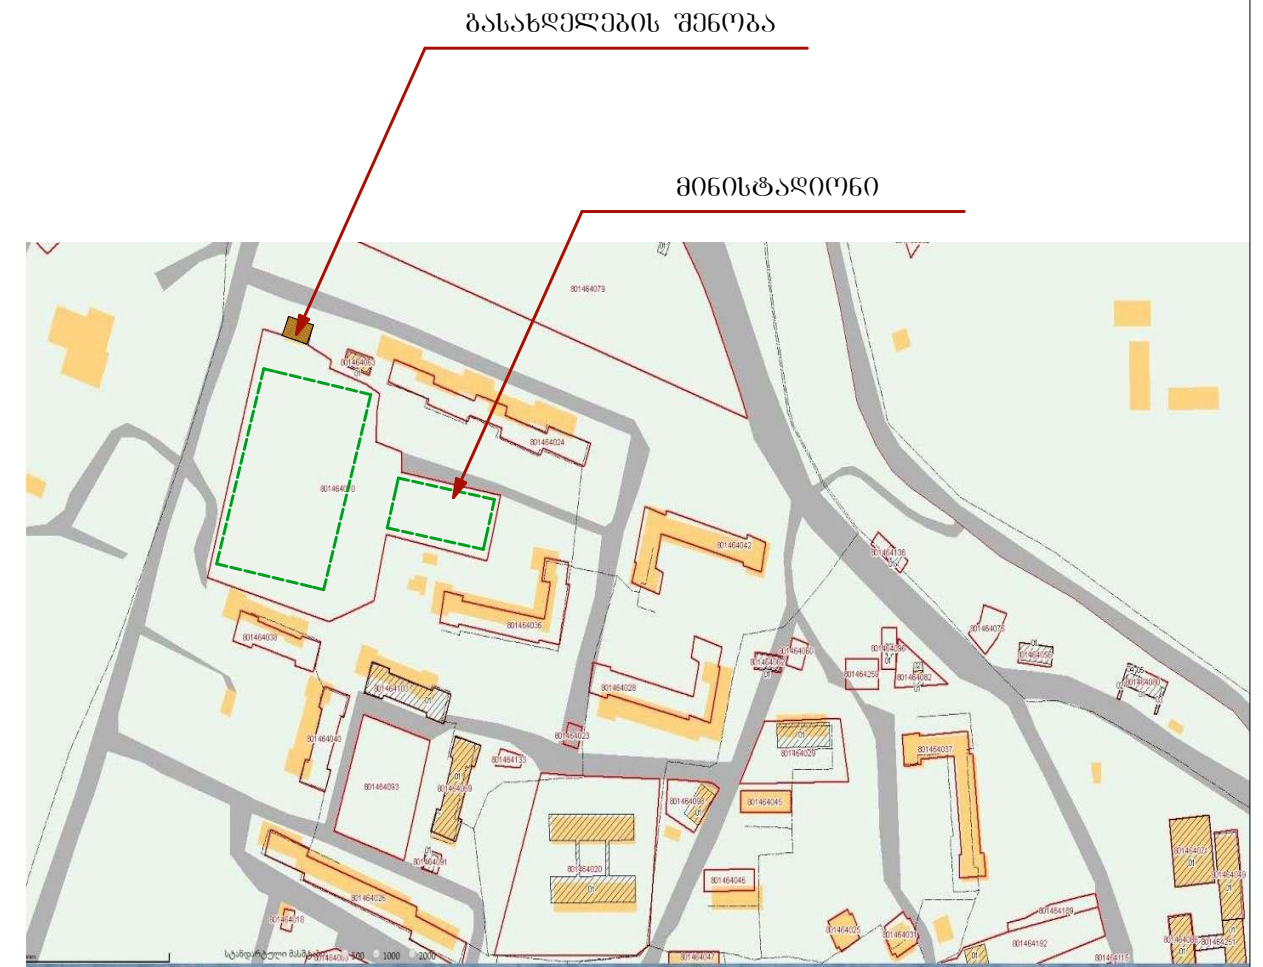


д. 1 : 500

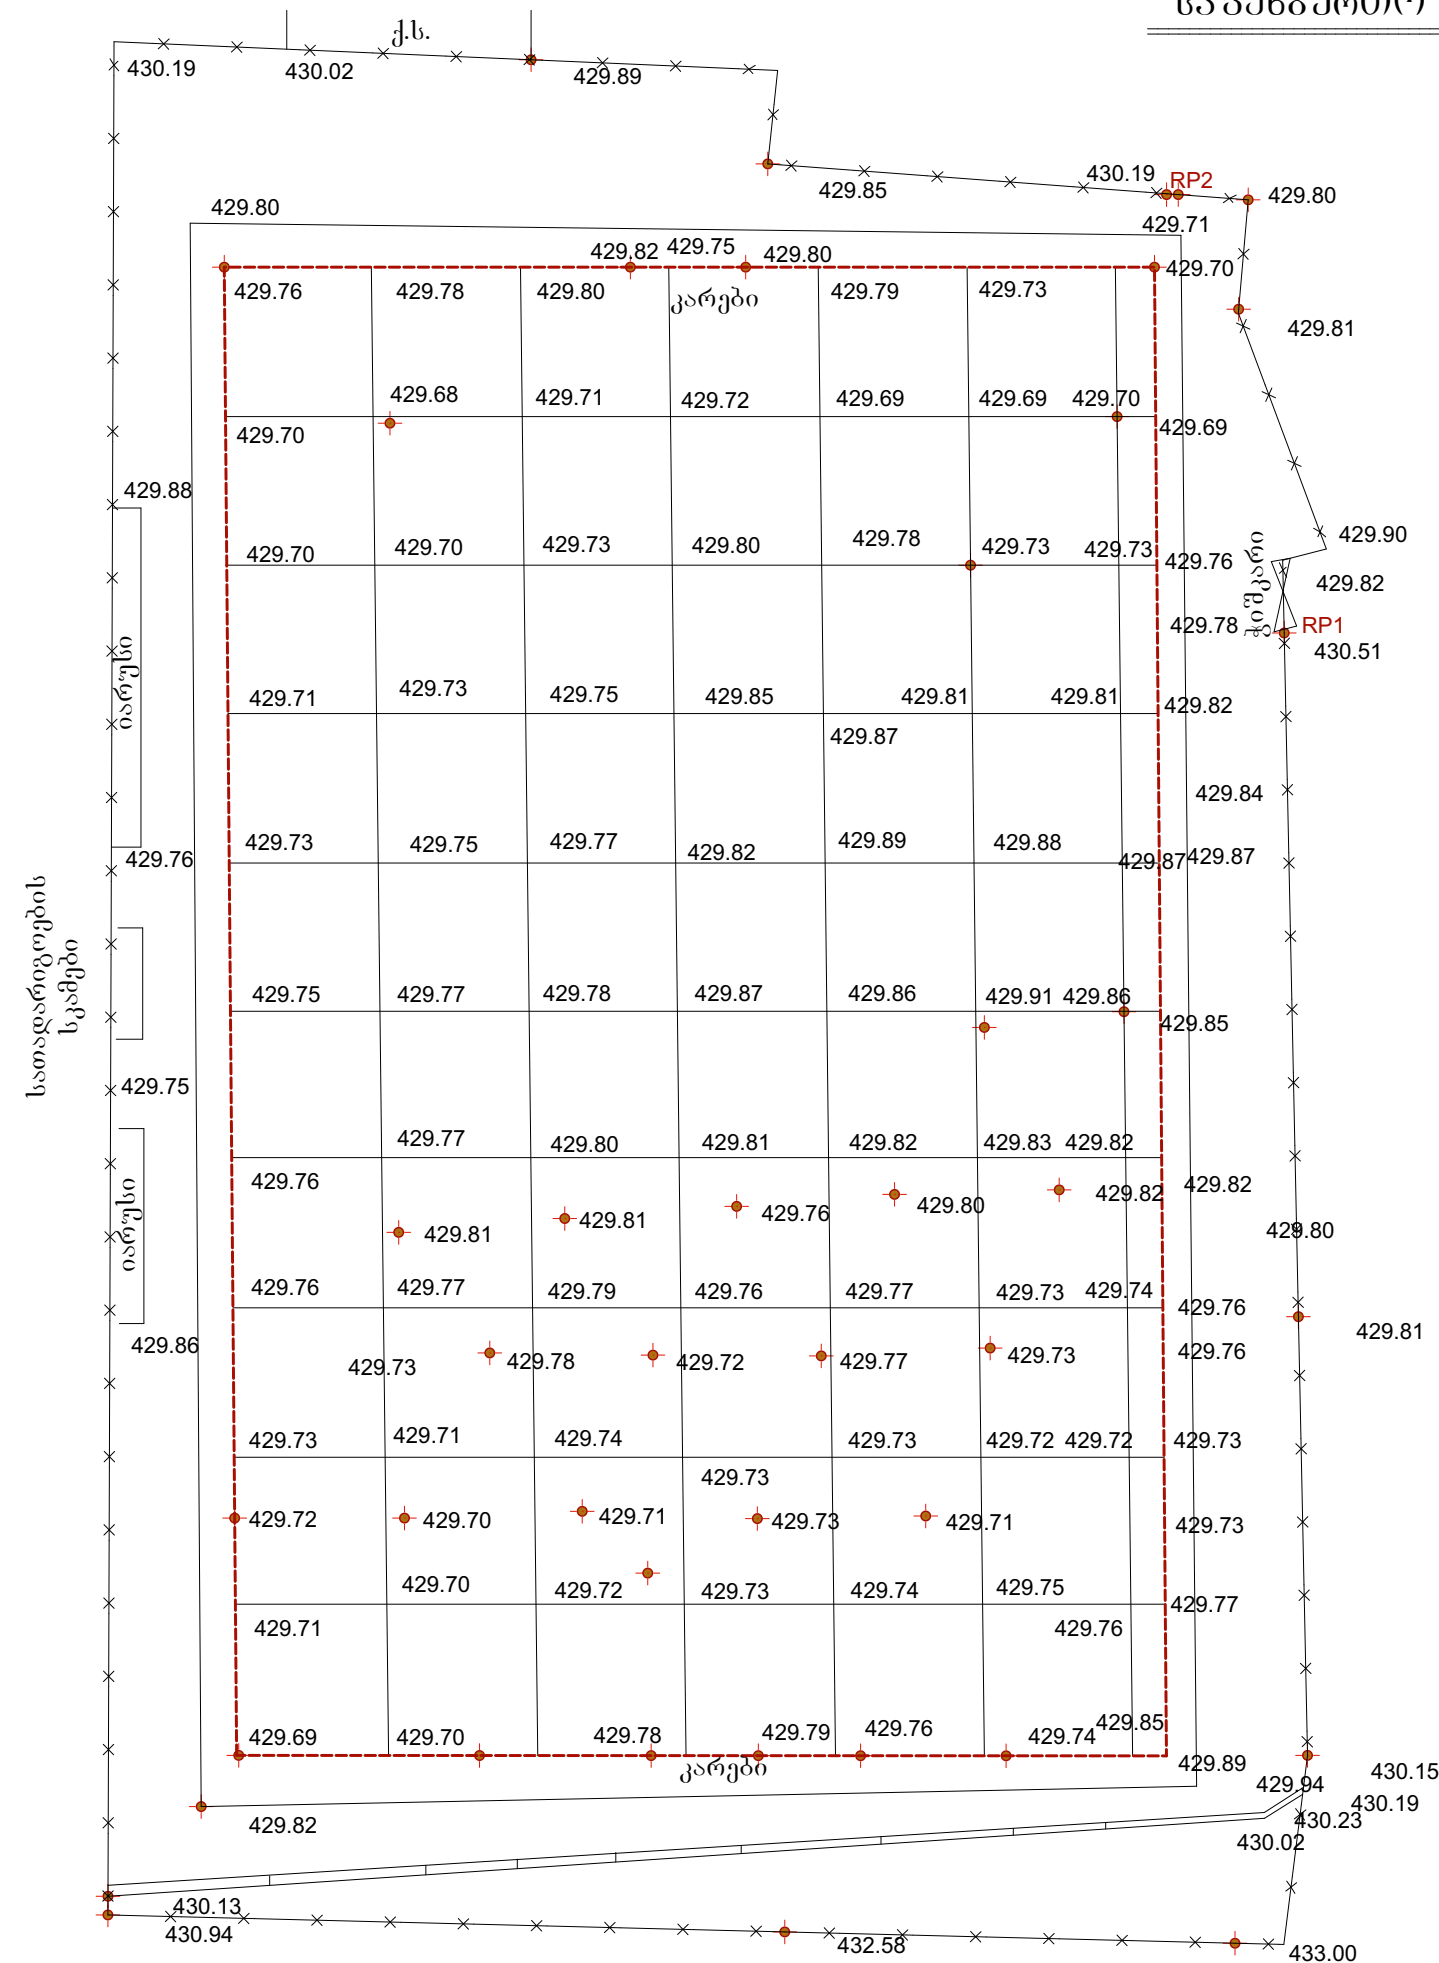

ბოლნისის მშენიციპალიტეტის ღაბა კაზრეთში სტალიონის რეაბილიტაციის სამშქაოების საპროექტო-სახარჯთაღრიცხვო ღოკუმენტაცია							
ღირმეტრო	ბ. ბარბუღია		საფხვზშროო მომღნის ტაოზაღაღება		სტალია	ფურცელი	ფურცლზბი
მთ. ინშინერი	ბ. თიკარაძე				ტ.ღ.	9	25
არქიტექტორო	ლ. ხაზაპურიძე				შპს „არქიტექტურა ღა პროექტო“		
			11. 2014 წ.	მ. 1 : 500			