გეგმა -2.80 ნიშნულზე. მ. 1:100

აზომვითი ნახაზი

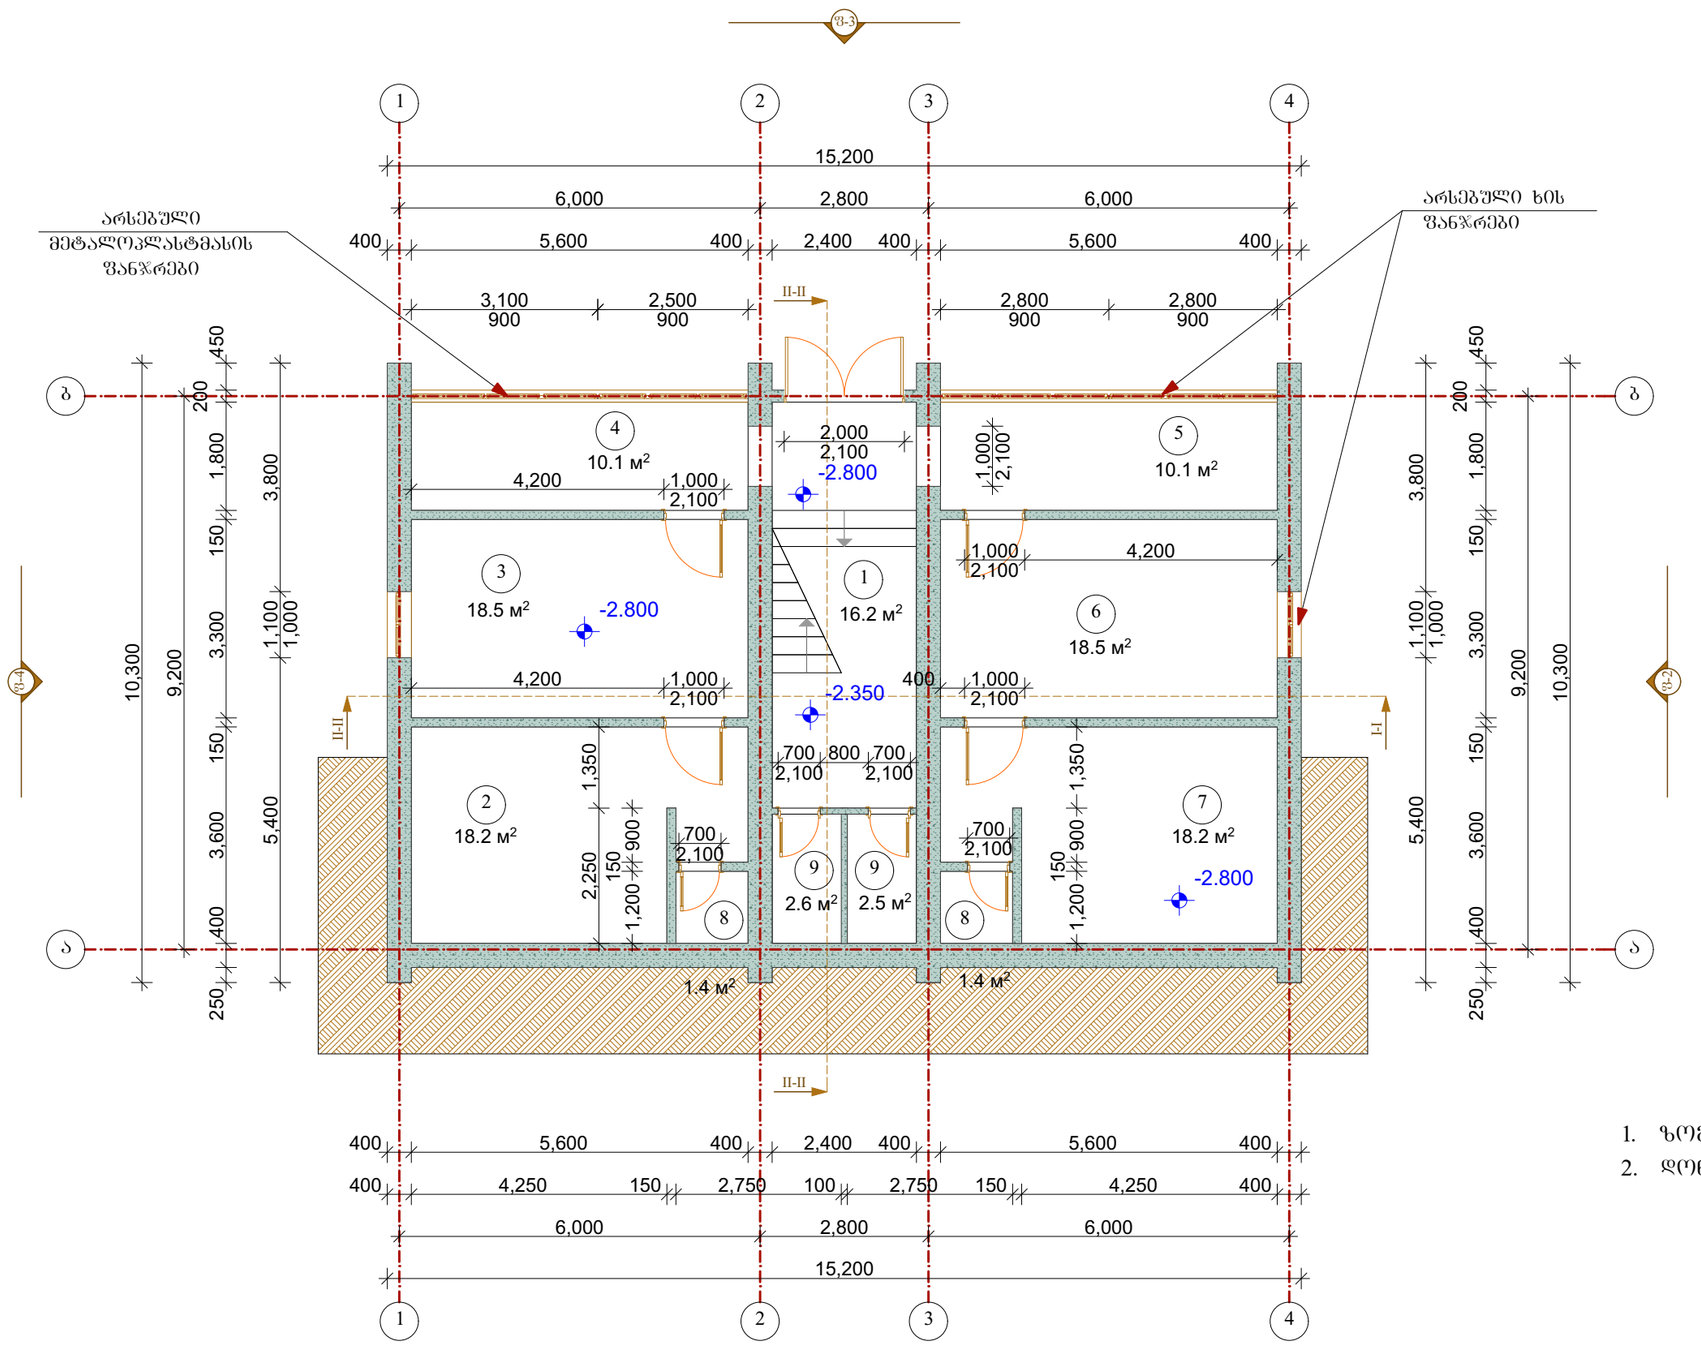

ექსპლიკაცია

1.	კიბის უჯრედი, დერეფანი;	- 16.2 კვ.მ
2.	საშხაპე;	- 18.2 კვ.მ
3.	გასახდელი;	- 18.5 კვ.მ
4.	დერეფანი;	- 10.1 კვ.მ
5.	დერფანი;	- 10.1 კვ.მ
6.	გასახდელი;	- 18.5 კვ.მ
7.	საშხაპე;	- 18.2 კვ.მ
8.	ტუალეტი;	- 1.5 კვ.მ
9.	ტუალეტი;	- 2.5 კვ.მ

შენიშვნები

1. ზომები მოცემულია მილიმეტრებში;
2. დონეები მეტრებში;

ბოლნისის მუნიციპალიტეტის დაბა კაზრეთში სტადიონის რეაბილიტაციის
სამუშაოების საპროექტო-სახარჯთაღრიცხვო დოკუმენტაცია

დირექტორი	ბ. ბარგულია		გეგმა -2.80 ნიშნულზე /აზომვითი ნახაზი/		სტადია	ფურცელი	ფურცლები
მთ. ინჟინერი	ბ. თიკარაძე				ტ.დ.	14	25
არქიტექტორი	ლ. ხაჭაპურიძე				შპს „არქიტექტურა და პროექტი"		
			11. 2014 წ.	მ. 1 : 100			