



ფასადი 1-4 ღერძებში. მ. 1:100

აზომვითი ნახაზი

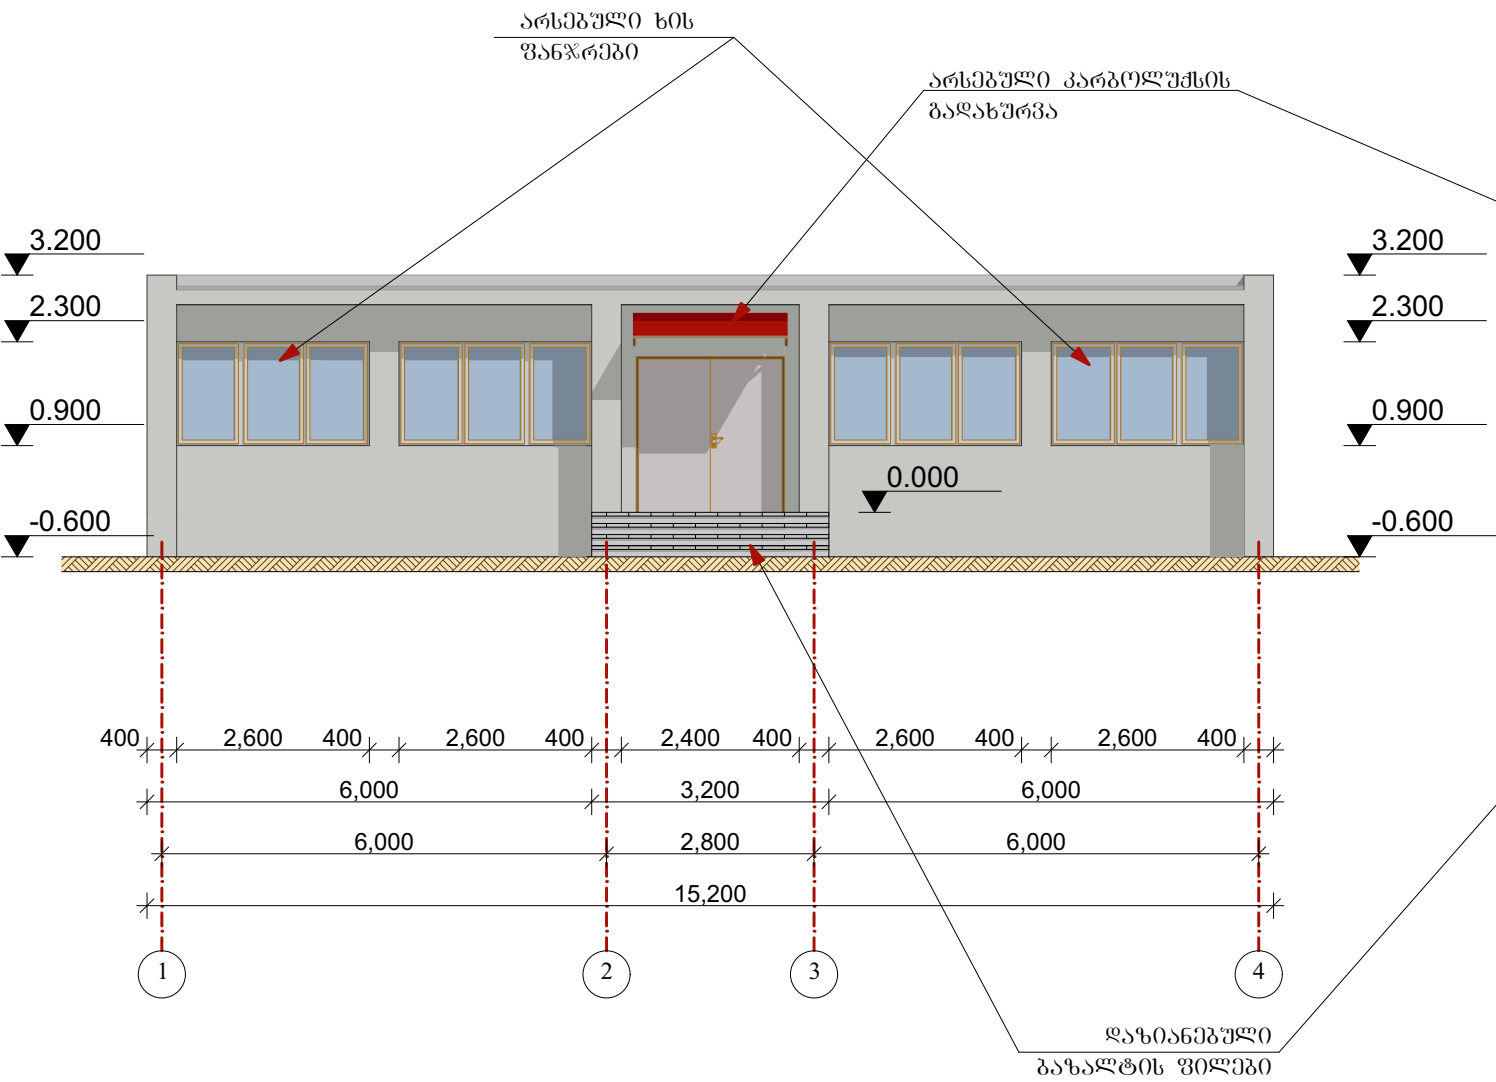

ფასადი ა-ბ ღერძებში. მ. 1:100

აზომვითი ნახაზი

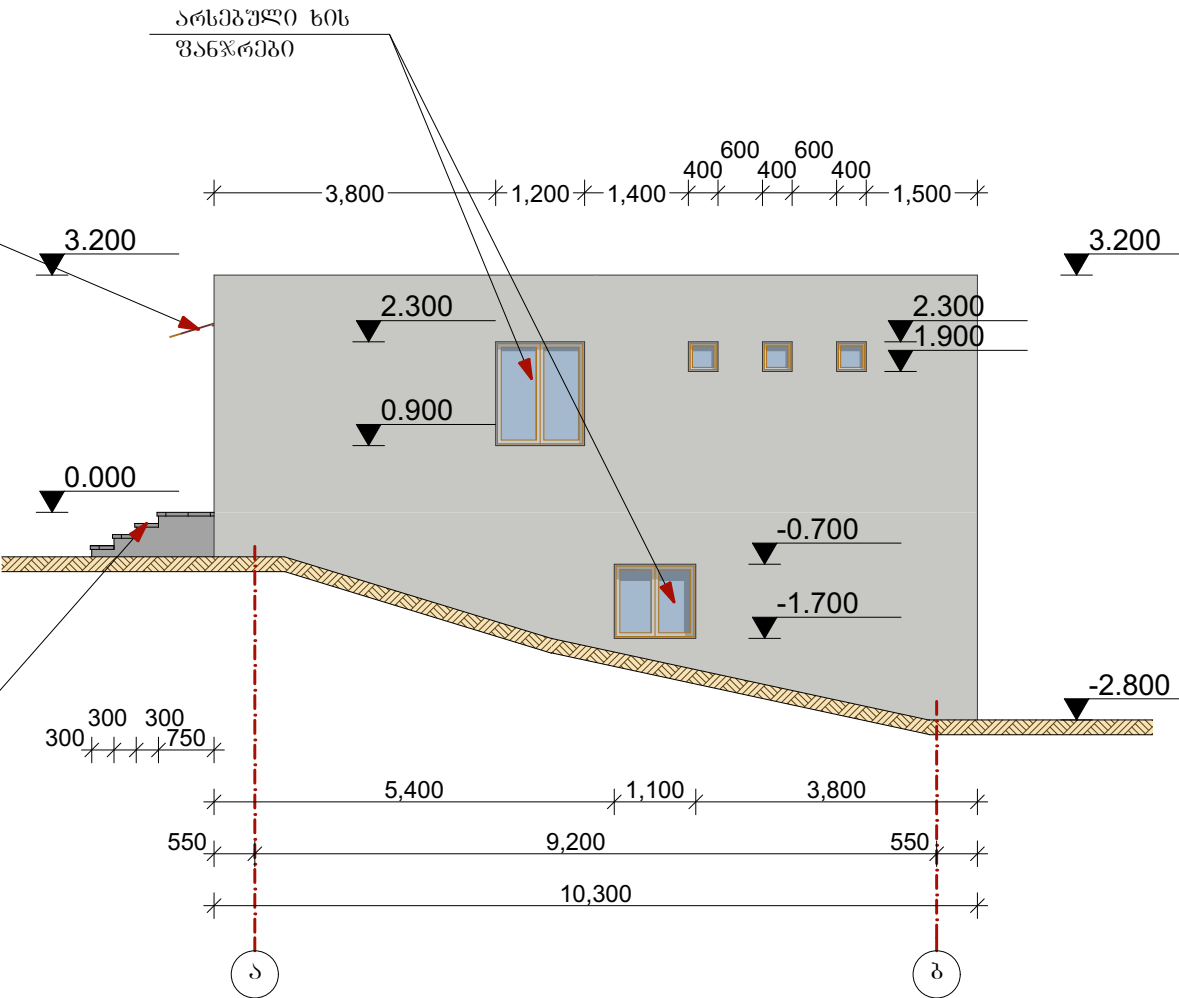

შენიშვნები

1. ზომები მოცემულია მილიმეტრებში;
2. ღონეები მეტრებში;

პოლენისის მუნიციპალიტეტის დაბა კახრეთში სტადიონის რეაბილიტაციის სამუშაოების საპროექტო-სახარჯთაღრიცხვო დოკუმენტაცია							
დირექტორი	ბ. გარბულია		ფასადები 1-4 და ა-ბ ღერძებში /აზომვითი ნახაზი/		სტადია	ფურცელი	ფურცლები
მთ. ინჟინერი	ბ. თიქარაძე				ტ.ფ.	15	25
არქიტექტორი	ლ. ხაჭაპურიძე				შპს „არქიტექტურა და პროექტი“		
			11. 2014 წ.	მ. 1 : 100			