


ფასადი ბ-ა ღერძებში. მ. 1:100

აზომვითი ნახაზი

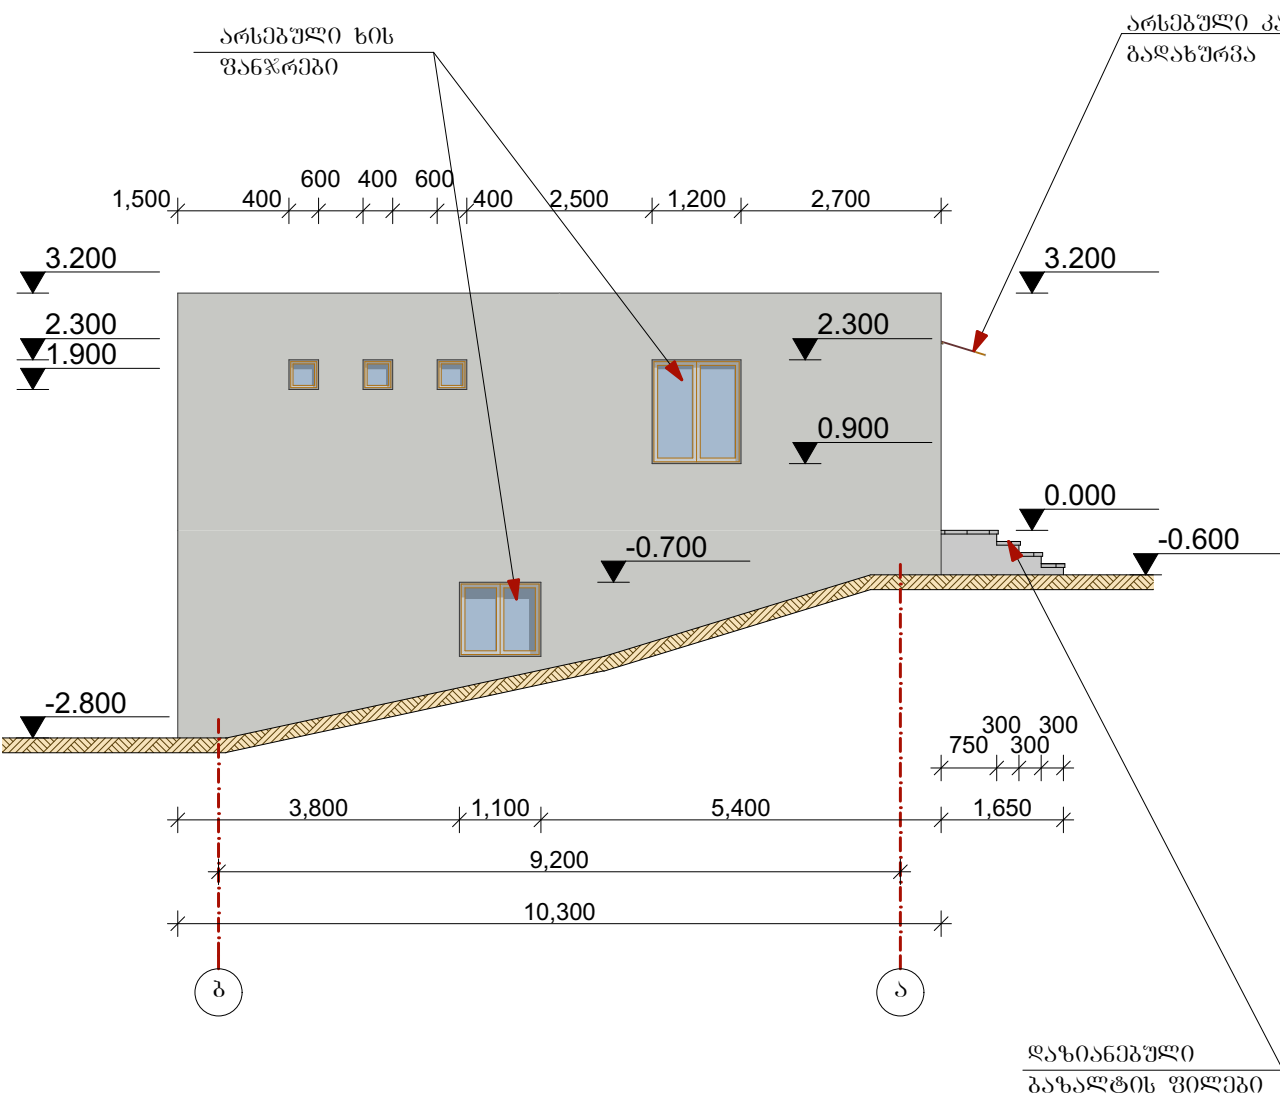


შენიშვნები

1. ზომები მოცემულია მილიმეტრებში;
2. ღონეები მეტრებში;

ფასადი 4-1 ღერძებში. მ. 1:100

აზომვითი ნახაზი

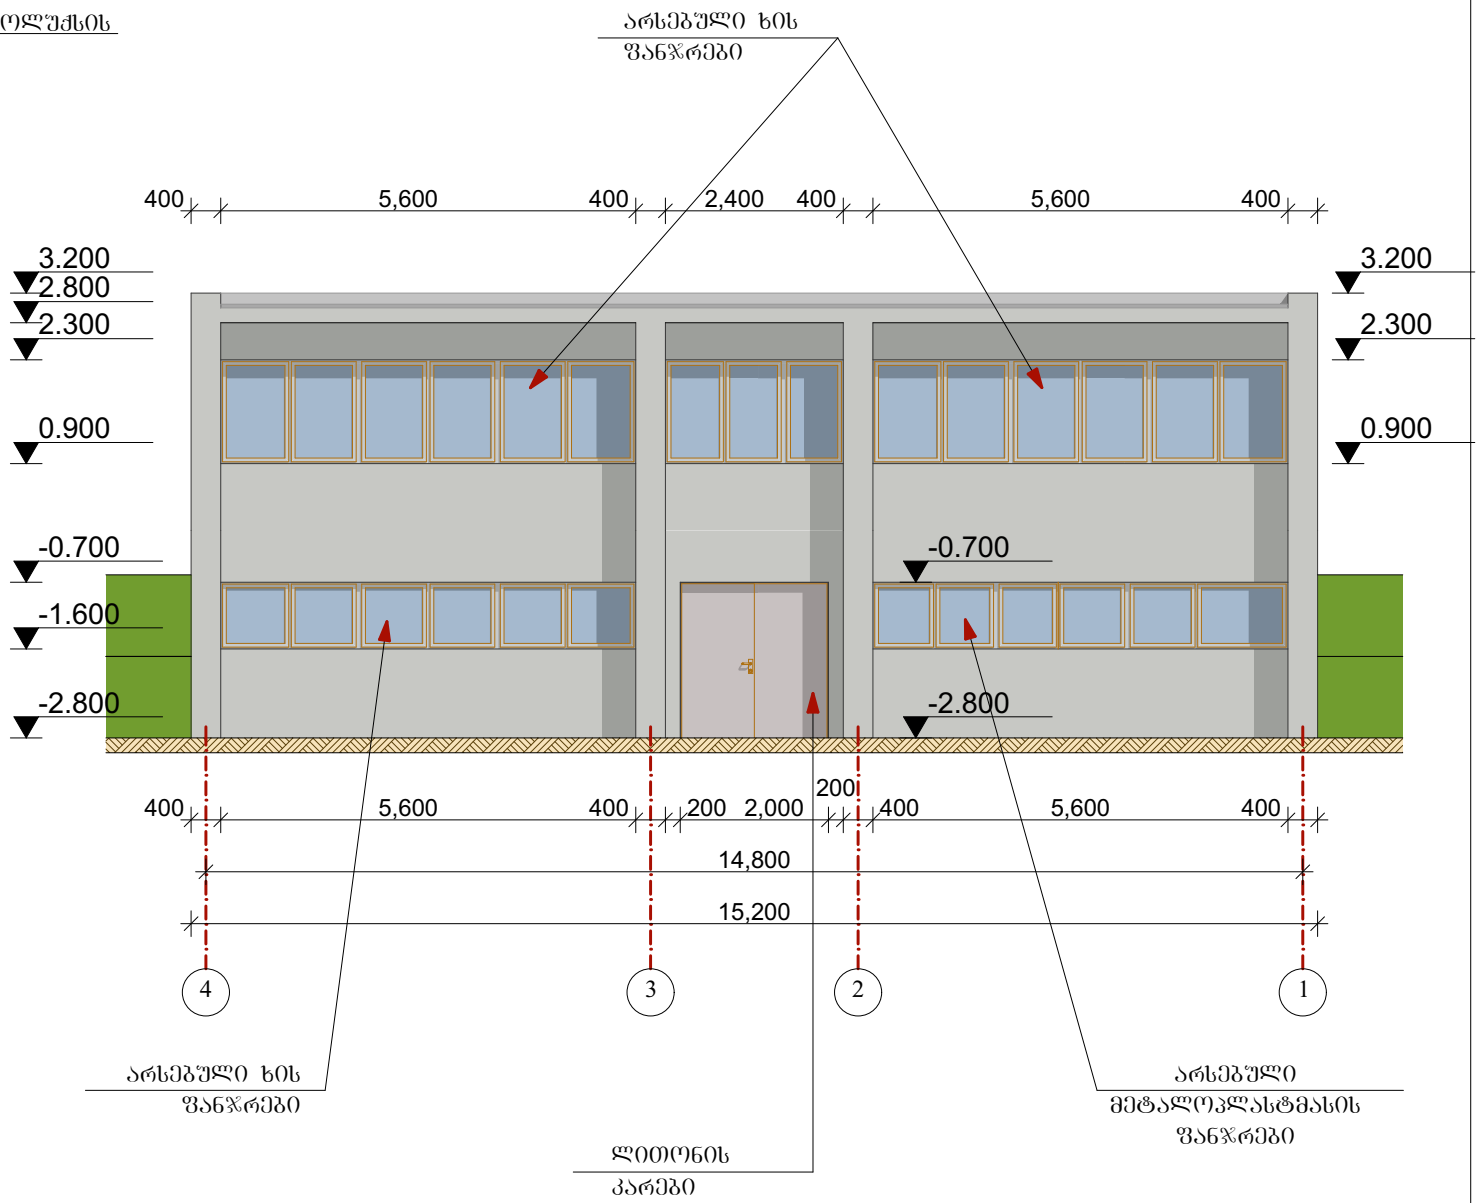

პოლენისის მუნიციპალიტეტის დაბა კაზრეთში სტადიონის რეაბილიტაციის სამუშაოების საპროექტო-სახარჯთაღრიცხვო დოკუმენტაცია							
დირექტორი	ბ. ბარბულა		ფასადები 4-1 და ბ-ა ღერძებში /აზომვითი ნახაზი/		სტადია	ფურცელი	ფურცლები
მთ. ინჟინერი	ბ. თიკარაძე				ტ.დ.	16	25
არქიტექტორი	ლ. ხაჭაპურიძე				შპს „არქიტექტურა და პროექტი“		
			11. 2014 წ.	მ. 1 : 100			