


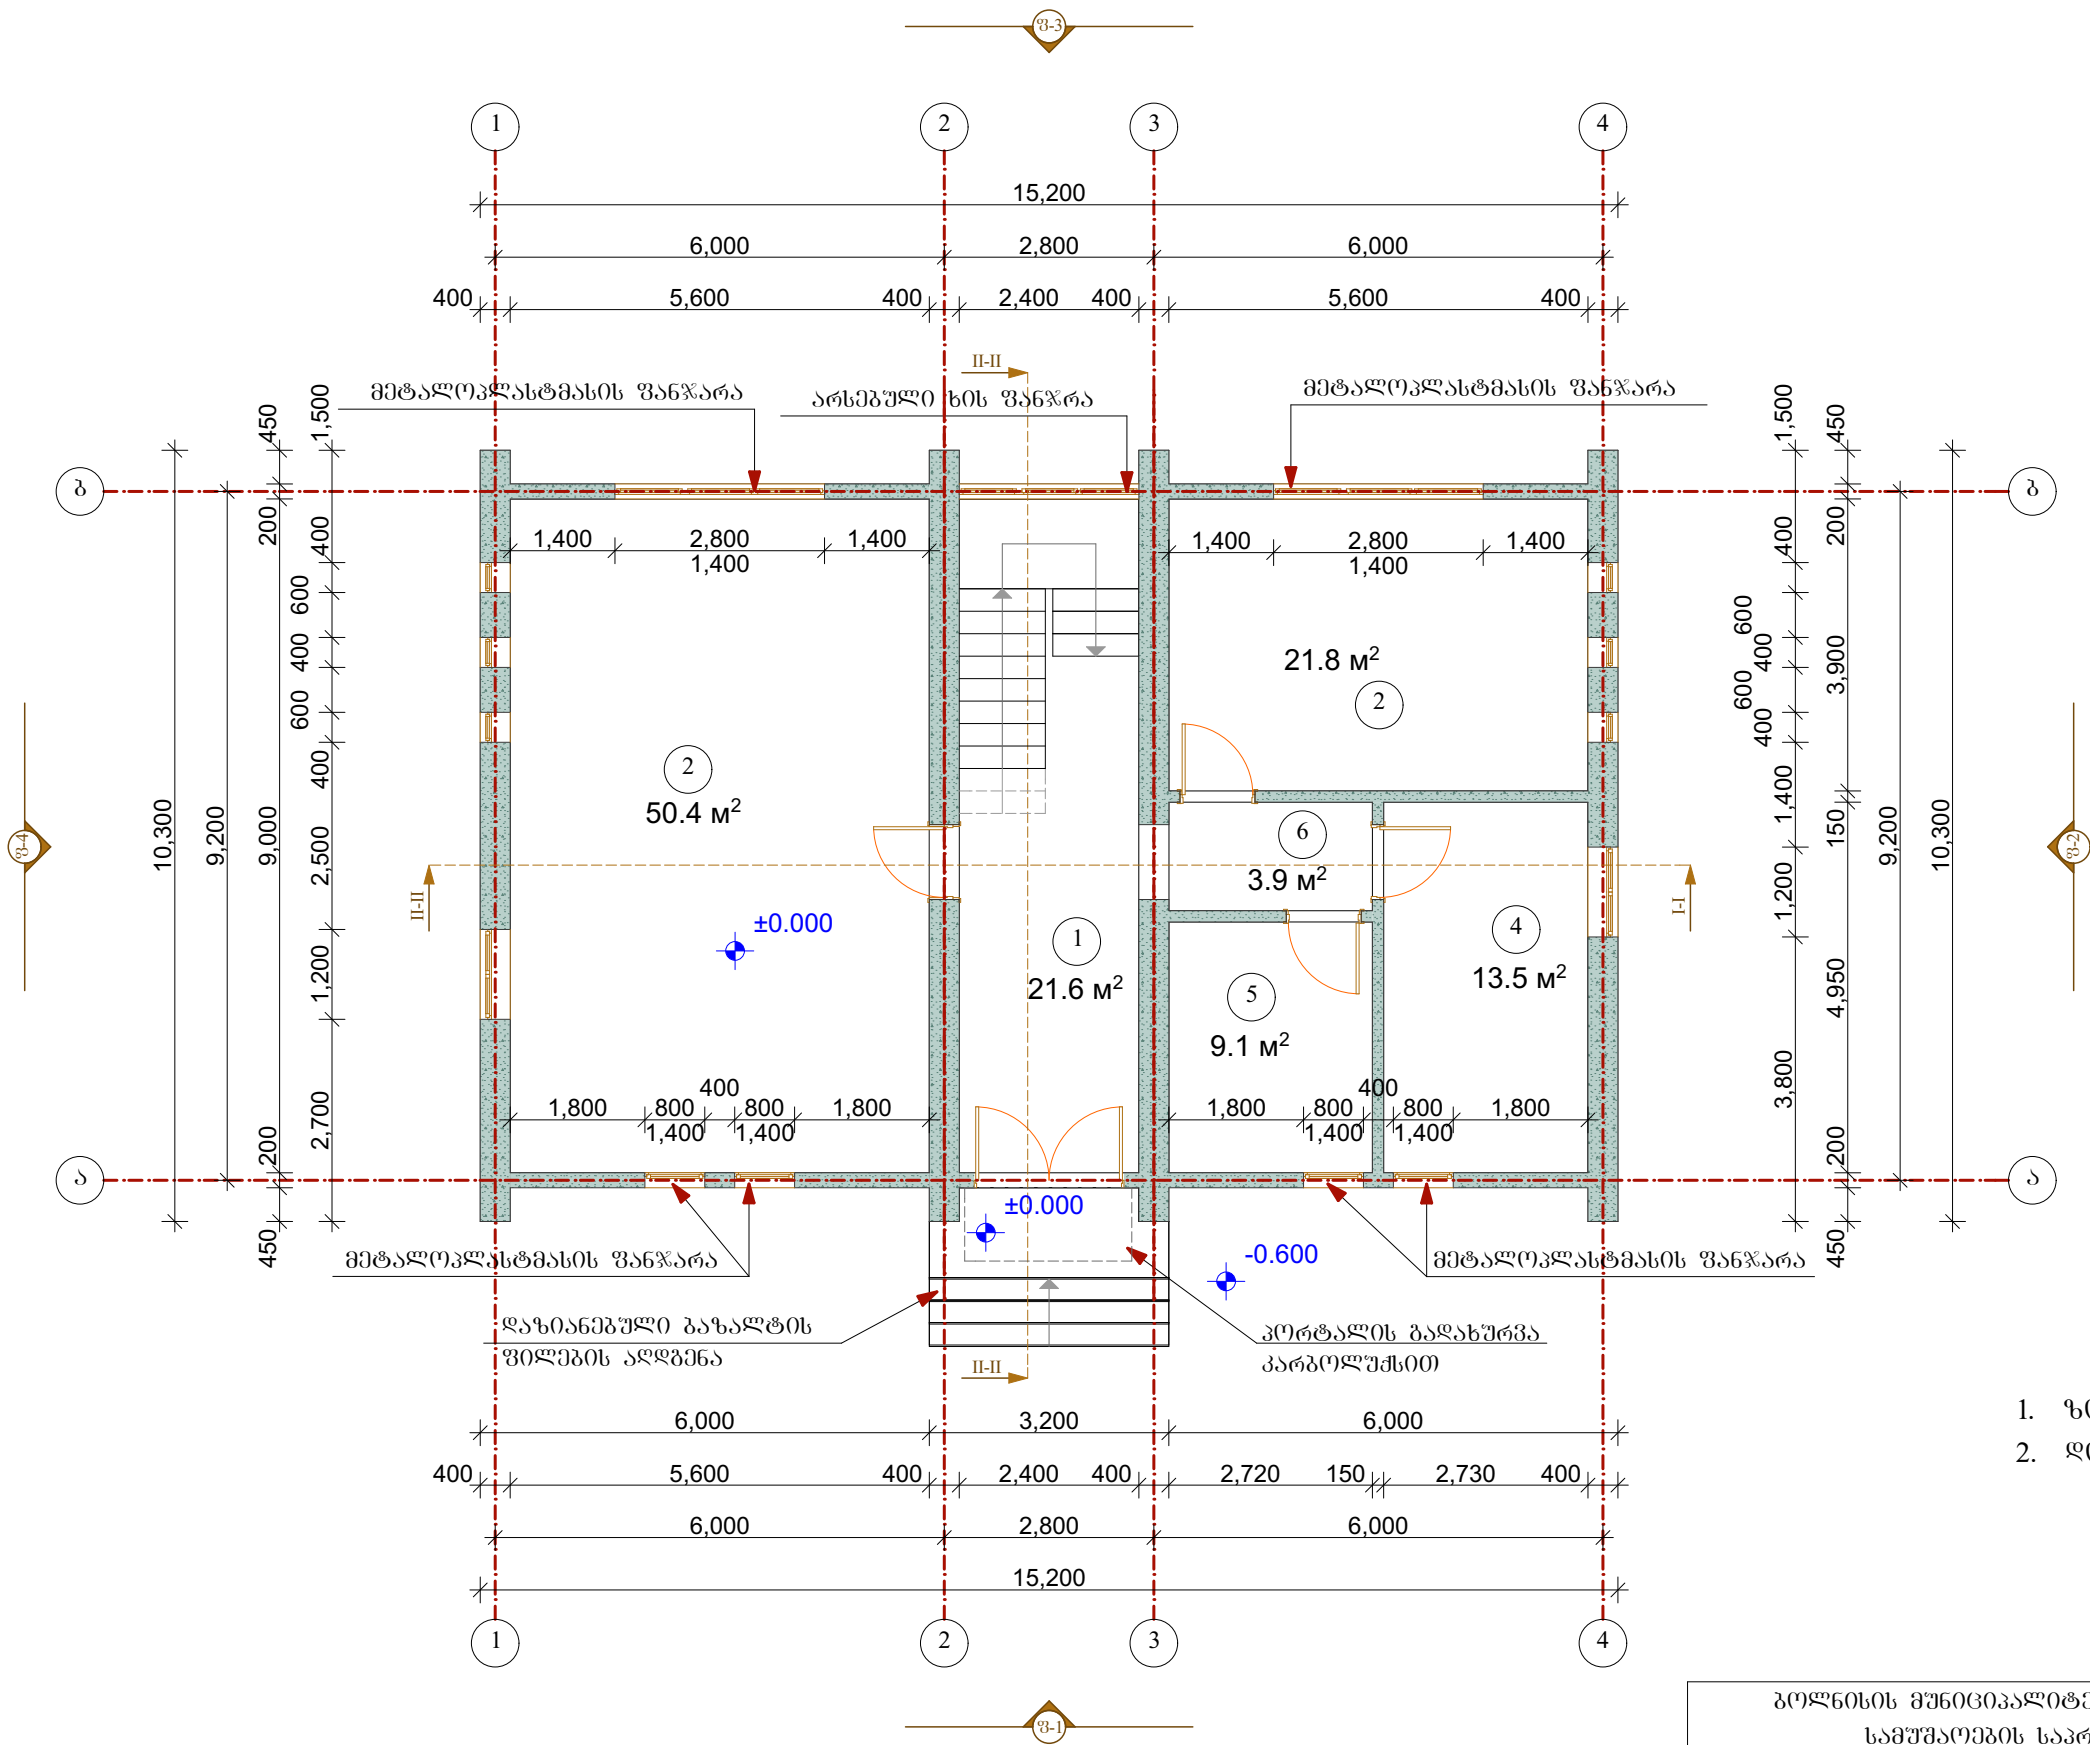

ექსპლიკაცია

1.	შესასვლელი ღერეფანი;	- 21.6	კვ.მ
2.	ღარბაზი;	- 50.4	კვ.მ
3.	მწრთვნილის ოთახი;	- 21.8	კვ.მ
4.	ოთახი;	- 13.5	კვ.მ
5.	ოთახი;	- 9.1	კვ.მ
6.	ტამბური;	- 4.0	კვ.მ

შენიშვნები

- ზომები მოცემულია მილიმეტრებში;
- ღონები მეტრებში;

გოლნისის მუნიციპალიტეტის ღაბა კაზრეთში სტადიონის რეაბილიტაციის სამუშაოების საპროექტო-სახარჯთაღრიცხვო დოკუმენტაცია

დირექტორი	ბ. ბარბულა		გეგმა 0.00 ნიშნულზე		სტადია	ფურცელი	ფურცლები
მთ. ინჟინერი	ბ. თიკარაძე				ტ.დ.	20	25
არქიტექტორი	ლ. ხაბაპურიძე				შპს „არქიტექტურა და პროექტი“		
			11. 2014 წ.	მ. 1 : 100			