


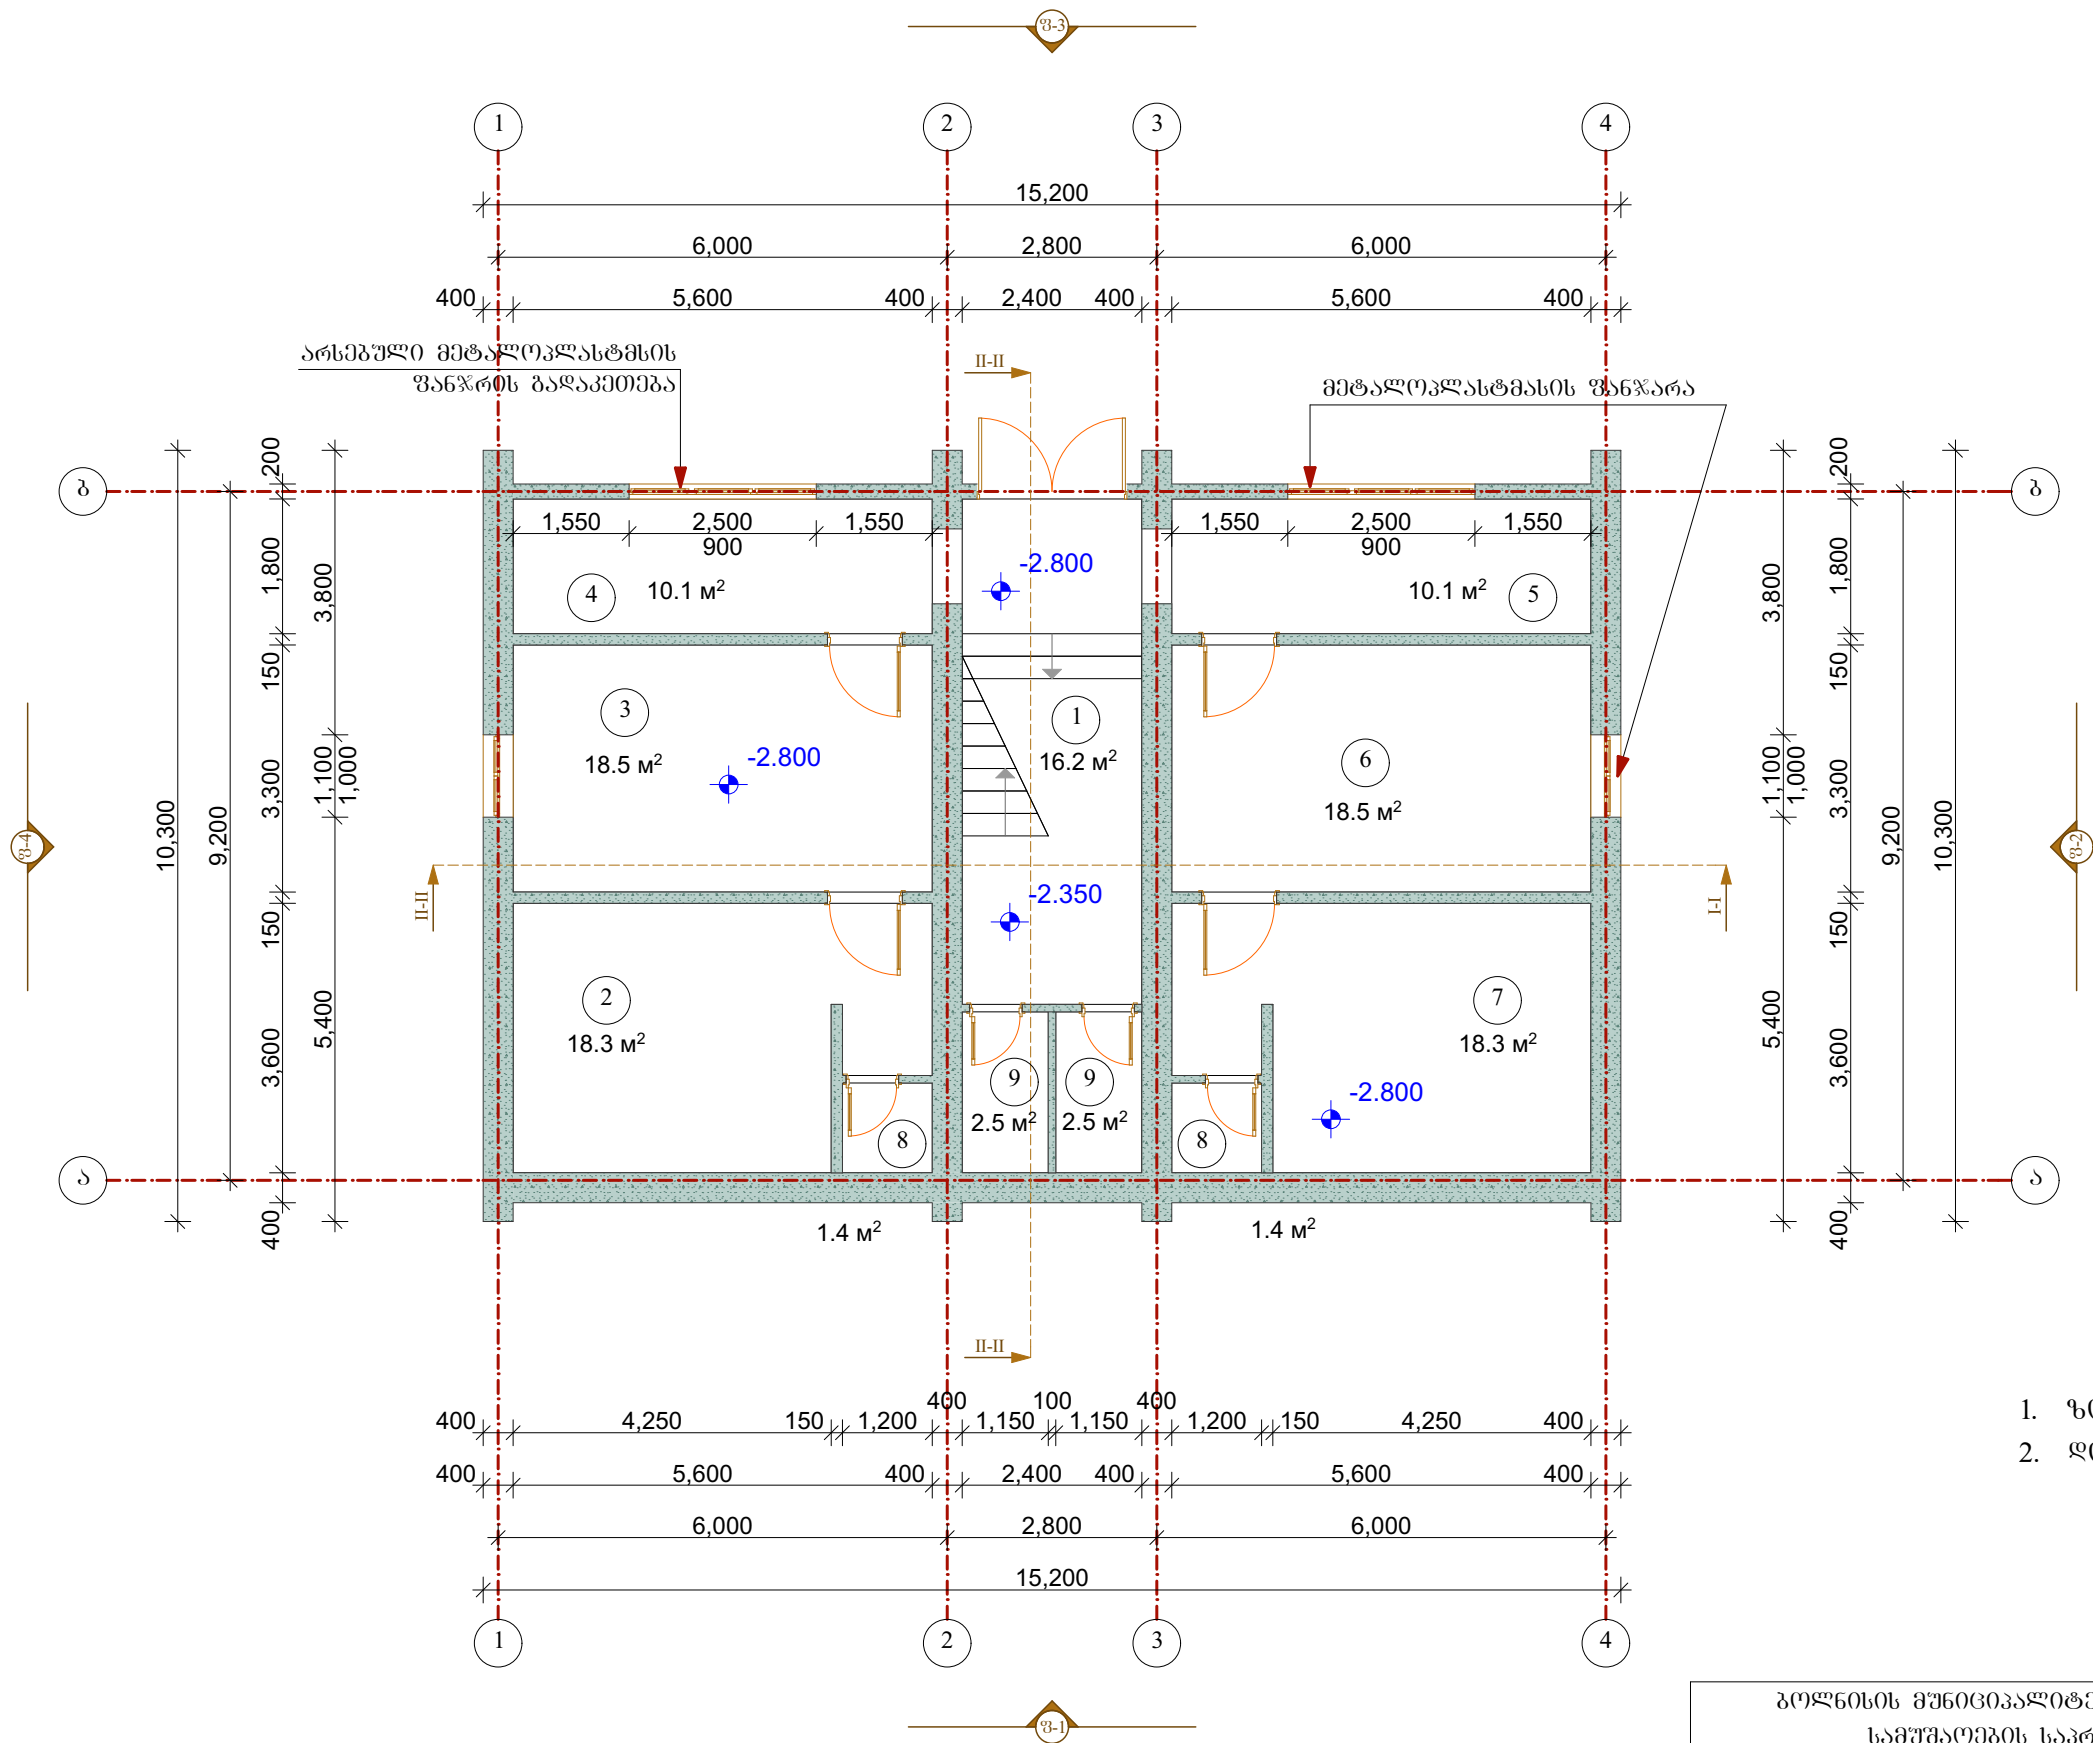

ექსპლიკაცია

1.	კიბის უჯრედი, ღერეფანი;	- 16.2 კვ.მ
2.	საშხაპე;	- 18.2 კვ.მ
3.	ბასაბღელი;	- 18.5 კვ.მ
4.	ღერეფანი;	- 10.1 კვ.მ
5.	ღერეფანი;	- 10.1 კვ.მ
6.	ბასაბღელი;	- 18.5 კვ.მ
7.	საშხაპე;	- 18.2 კვ.მ
8.	ტუალეტი;	- 1.5 კვ.მ
9.	ტუალეტი;	- 2.5 კვ.მ

შენიშვნები

- ზომები მოცემულია მილიმეტრებში;
- ღონები მეტრებში;

გოგნის მშენიშნაპლიტის დაბა კაზრეთში სტადიონის რეაბილიტაციის სამუშაოების საპროექტო-სახარჯთაღრიცხვო დოკუმენტაცია

დირექტორი	ბ. გარბულია		პეგმა -2.80 ნიშნულზე	სტადია	ფურცელი	ფურცლები
მთ. ინჟინერი	ბ. თიკარაძე			ტ.დ.	21	25
არქიტექტორი	ლ. ხაჭაპურიძე			შპს „არქიტექტურა და პროექტი“		
			11. 2014 წ.	მ. 1 : 100		