



ფასადი 1-4 ღერძებში. მ. 1:100

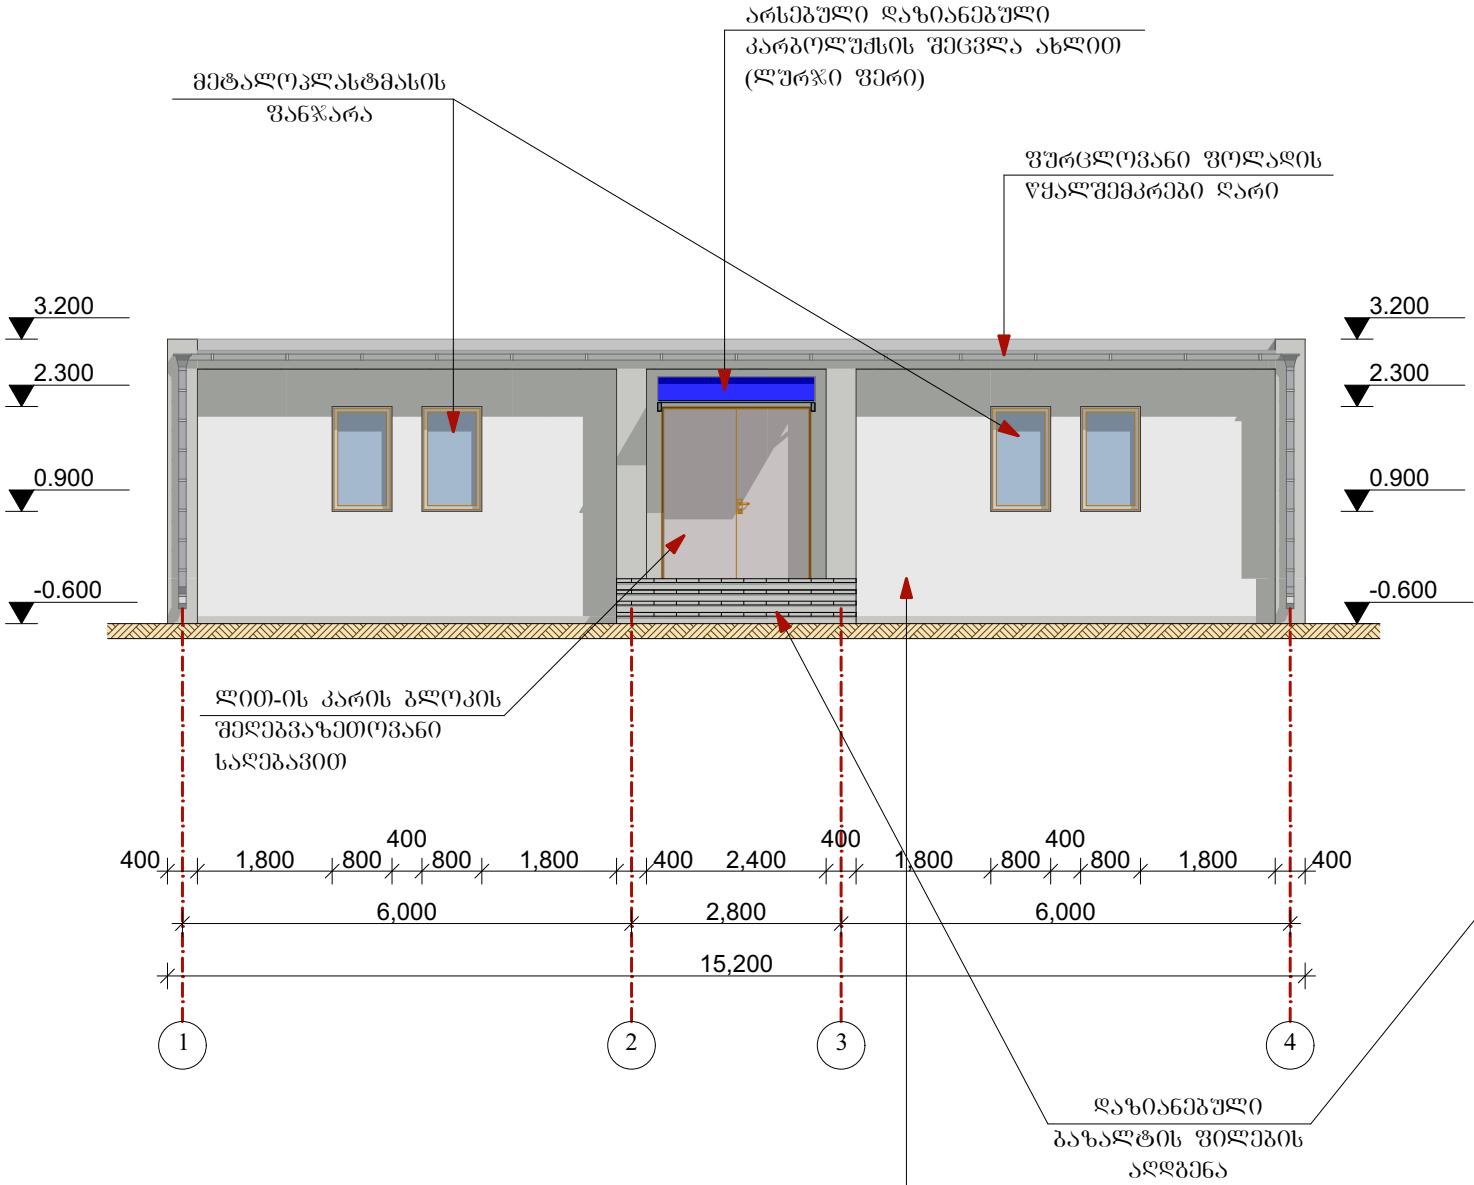

ფასადის შეღებვა მაღალხარისხიანი ფასადის წყალშემკრის საღებავით

ფასადი ა-ბ ღერძებში. მ. 1:100

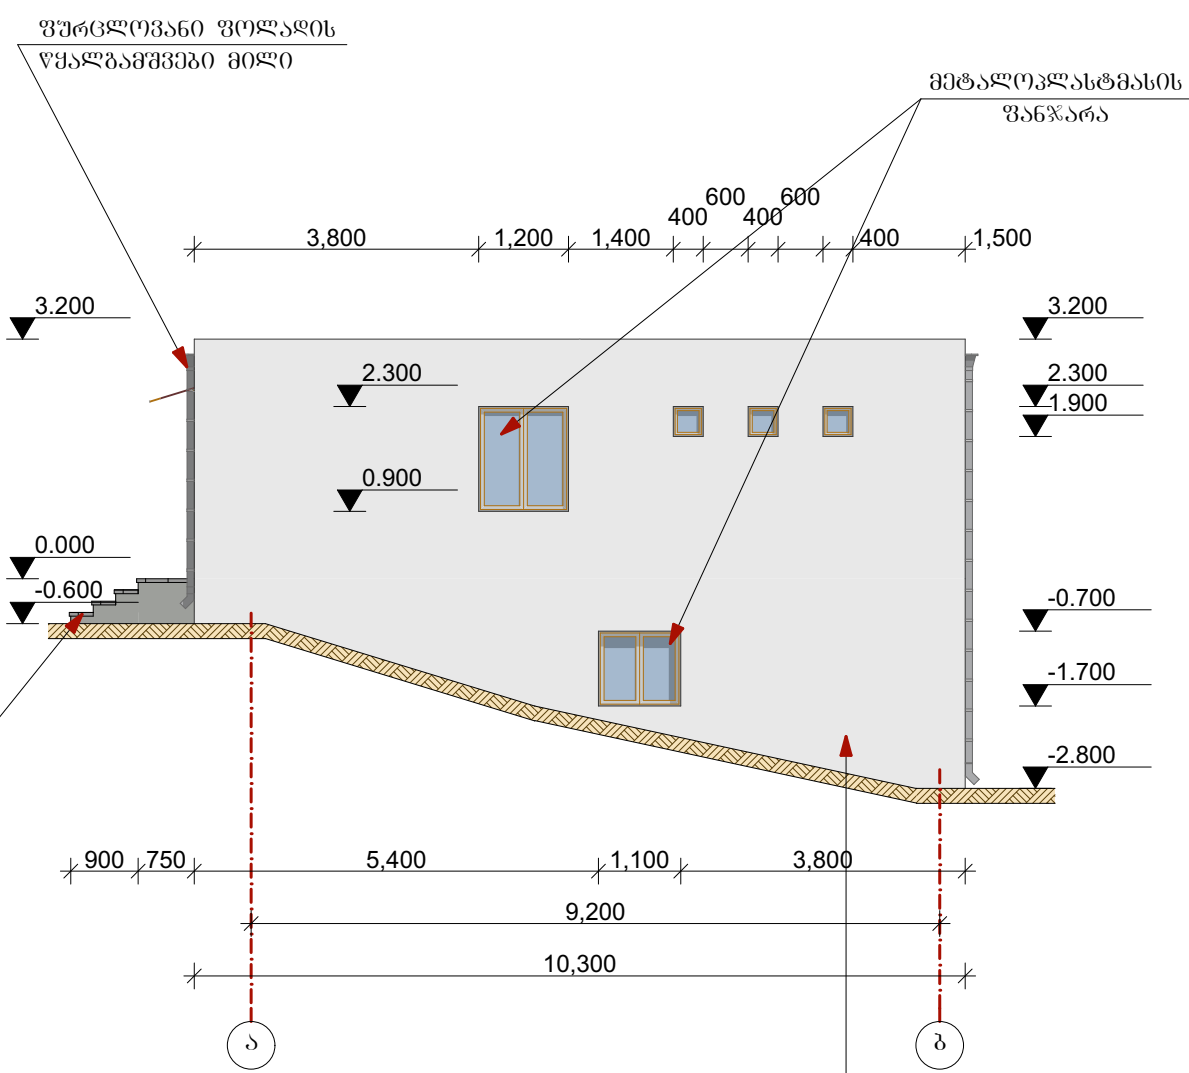

ფასადის შეღებვა მაღალხარისხიანი ფასადის წყალშემკრის საღებავით

გოგონის მშენებლობის დაგეგმვა კარგად სტადიონის რეაბილიტაციის სამუშაოების სარეგისტრაციო-სახარჯთაღრიცხვო დოკუმენტაცია						
დირექტორი	ბ. ბარბაქაძე		ფასადები 1-4 და ა-ბ ღერძებს შორის		სტადია	ფურცელი
მთ. ინჟინერი	ბ. თიქარაძე				ტ.ფ.	22
არქიტექტორი	ლ. ხაბაჟიძე				შპს „არქიტექტურა და პროექტი“	
			11. 2014 წ.	მ. 1 : 100		