



შახლი ბ-ა ღერძებში. მ. 1:100

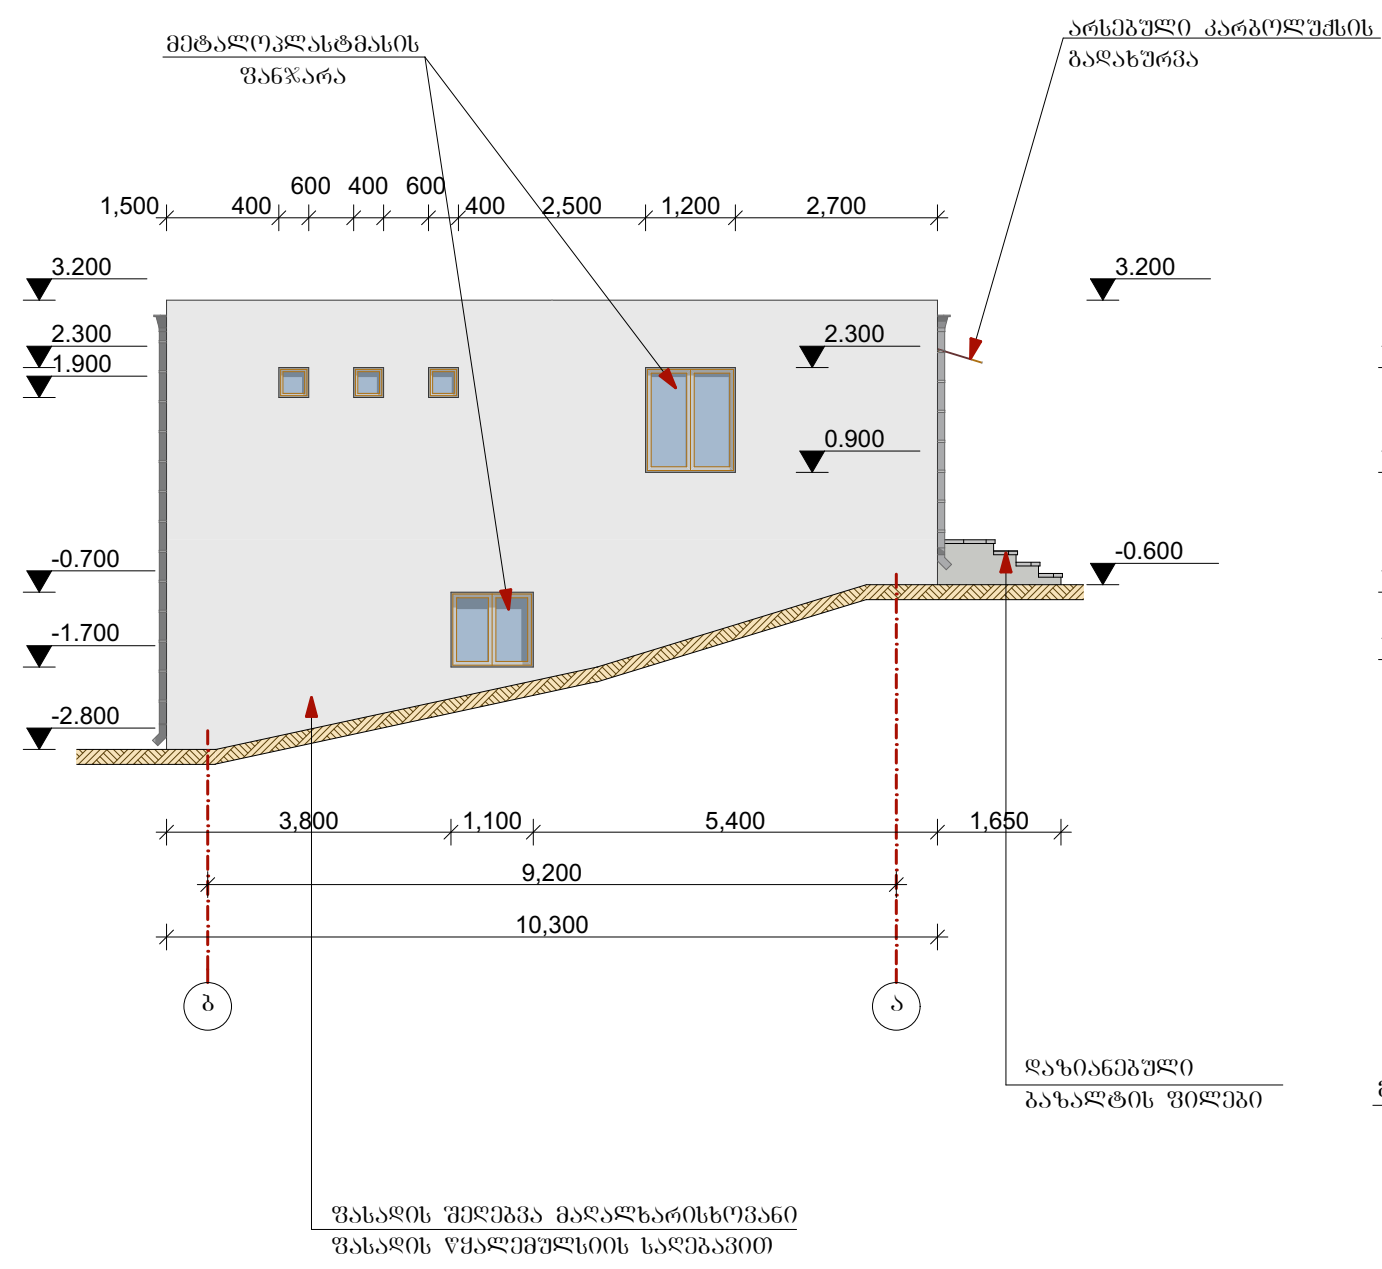

შახლი 4-1 ღერძებში. მ. 1:100

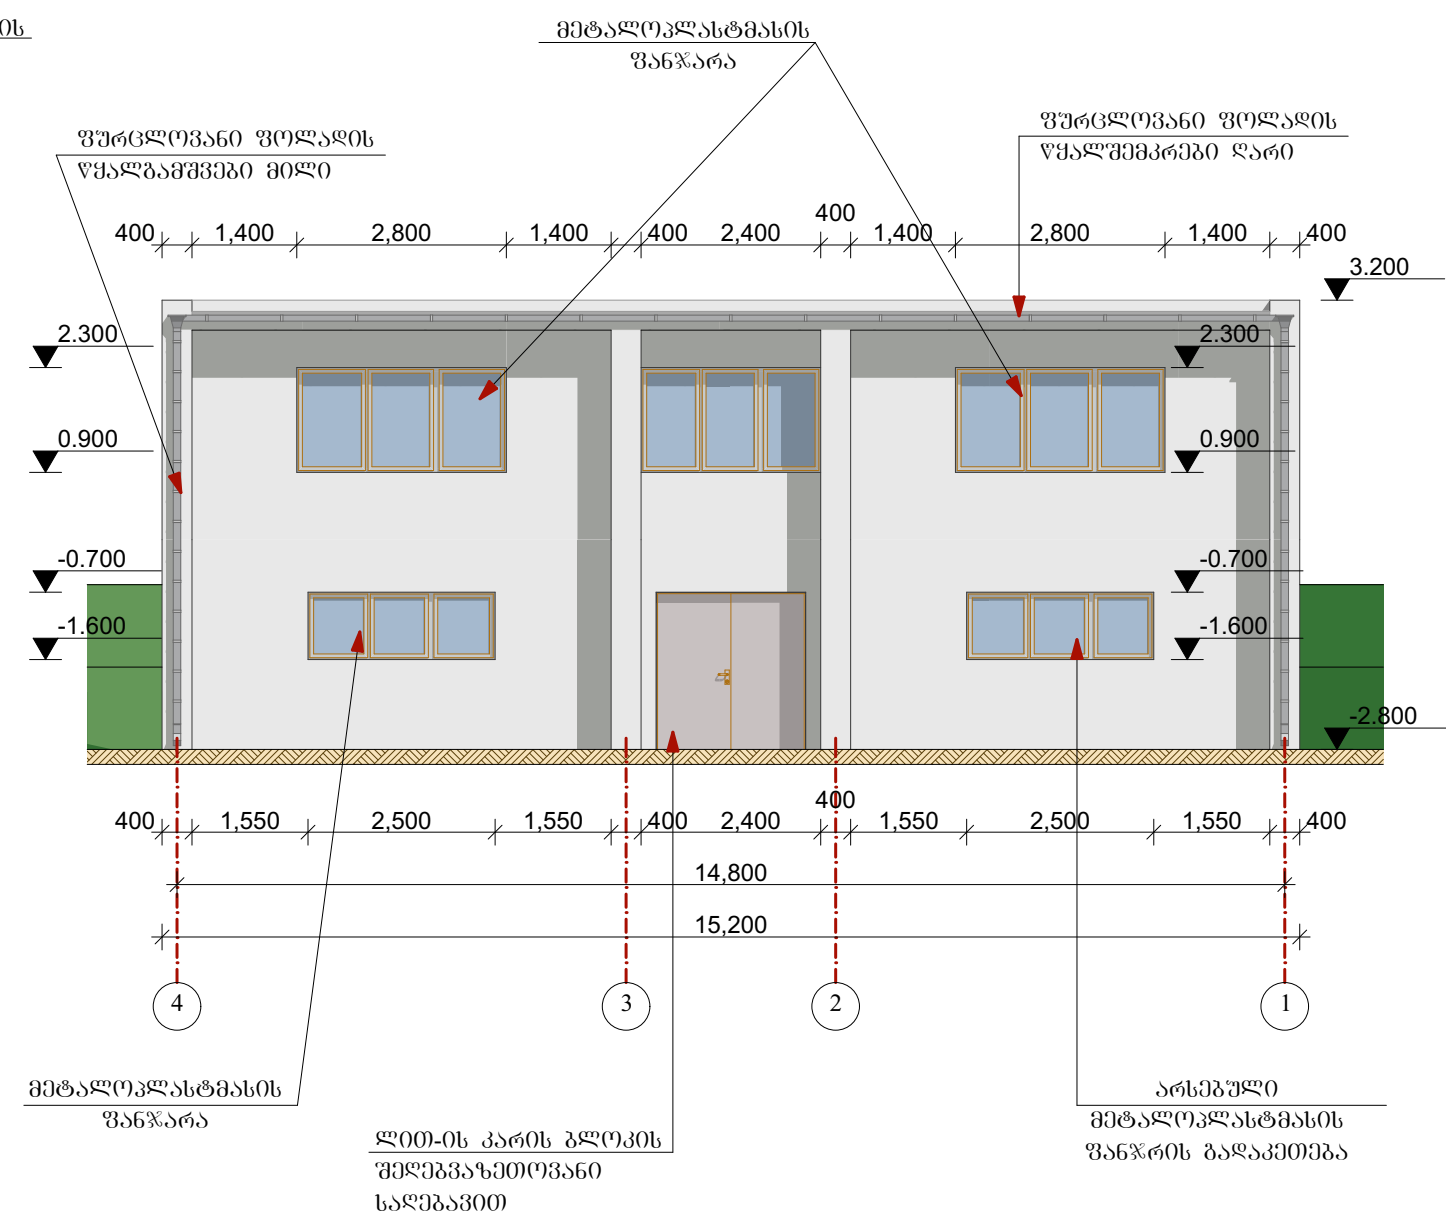

გოლნისის მუნიციპალიტეტის დაბა კახრეთში სტადიონის რეაბილიტაციის სამუშაოების საპროექტო-სახარჯთაღრიცხვო დოკუმენტაცია							
დირექტორი	ბ. გარბულია		შახლები 4-1 და ბ-ა ღერძებს შორის		სტადია	ფურცელი	ფურცლები
მთ. ინჟინერი	ბ. თიკარაძე				ტ.დ.	23	25
არქიტექტორი	ლ. ხაბაშვიძე				შპს „არქიტექტურა და პროექტი“		
			11. 2014 წ.	მ. 1 : 100			