


გეგმა -2.80 ნიშნულზე. მ. 1:100

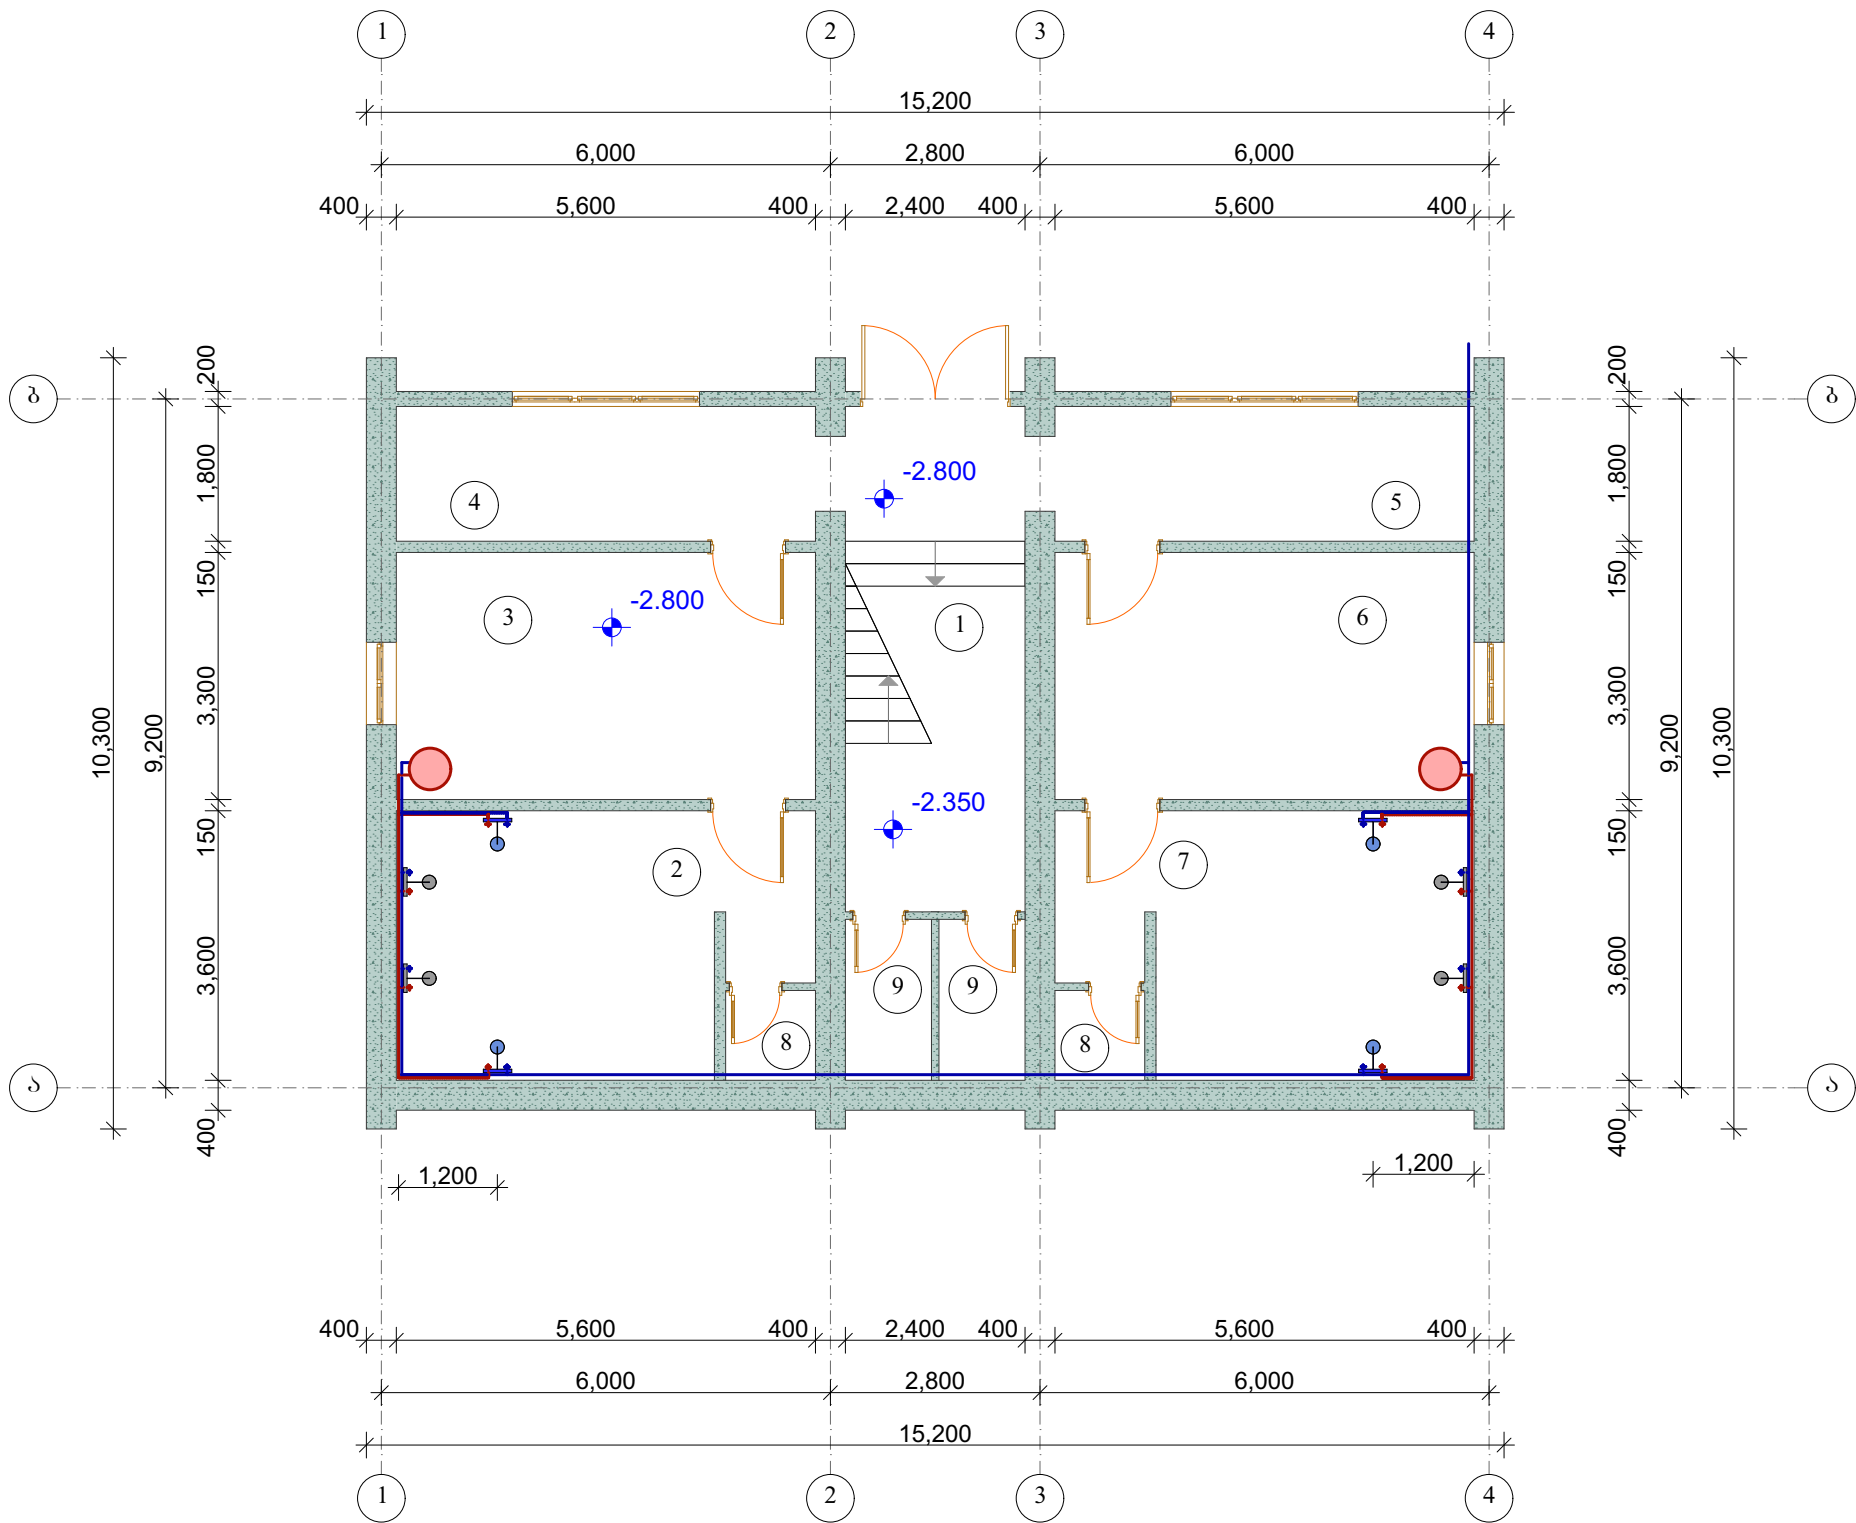

შენიშვნა

ახალი წყალგამწვანებლის დასამონტაჟებლად მიღბაყვანილობა მოეწეოს
მინაბიჭკოვანი პლასტმასის მილებით დ-20, ღია წესით (კედელზე დამაგრებებით), არსებულ
გაყვანილობასთან შეჭრით.

საშხაპეებში ცხელი წლის დამატებითი
წერტილების მოწყობის სქემა.

ექსპლიკაცია

1.	კიბის უჯრედი, ღერეზანი;	- 16.2 კვ.მ
2.	საშხაპე;	- 18.2 კვ.მ
3.	ბასახდელი;	- 18.5 კვ.მ
4.	ღერეზანი;	- 10.1 კვ.მ
5.	ღერეზანი;	- 10.1 კვ.მ
6.	ბასახდელი;	- 18.5 კვ.მ
7.	საშხაპე;	- 18.2 კვ.მ
8.	ტუალეტი;	- 1.5 კვ.მ
9.	ტუალეტი;	- 2.5 კვ.მ

პირობითი აღნიშვნები

- არს. წყალგამწვანებელი ონკანი ღებუშით;
- არს. წყლის გამაცხელებელი ბაბი;
- არს. ცხელი წყლის პლასტმასის მილი;
- არს. ცივი წყლის მილი;
- ახალი ცივი წყლის პლასტმასის მილი d=20;
- ახალი ცხელი წყლის პლასტმასის მილი d=20;

გოლნისის მუნიციპალიტეტის დაბა კაზრეთში სტადიონის რეაბილიტაციის
სამშენებლო-საპროექტო-სახანძრულ-საინჟინერო ღონისძიება

დირექტორი	გ. გარბულია		საშხაპეებში ცხელი წლის დამატებითი წერტილების მოწყობის სქემა. გეგმა -2.80 ნიშნულზე	სტადია		
მთ. ინჟინერი	გ. თიკარაძე			ტ.დ.	24	25
არქიტექტორი	ლ. ხაბაშვილი			შპს „არქიტექტურა და პროექტი“		
			11. 2014 წ.	მ. 1 : 100		