


სახურავზე წვიმის წყლის შეგროვება და გაშვების სისტემის მოწყობის სქემა.

სახურავის გეგმა. მ. 1:100

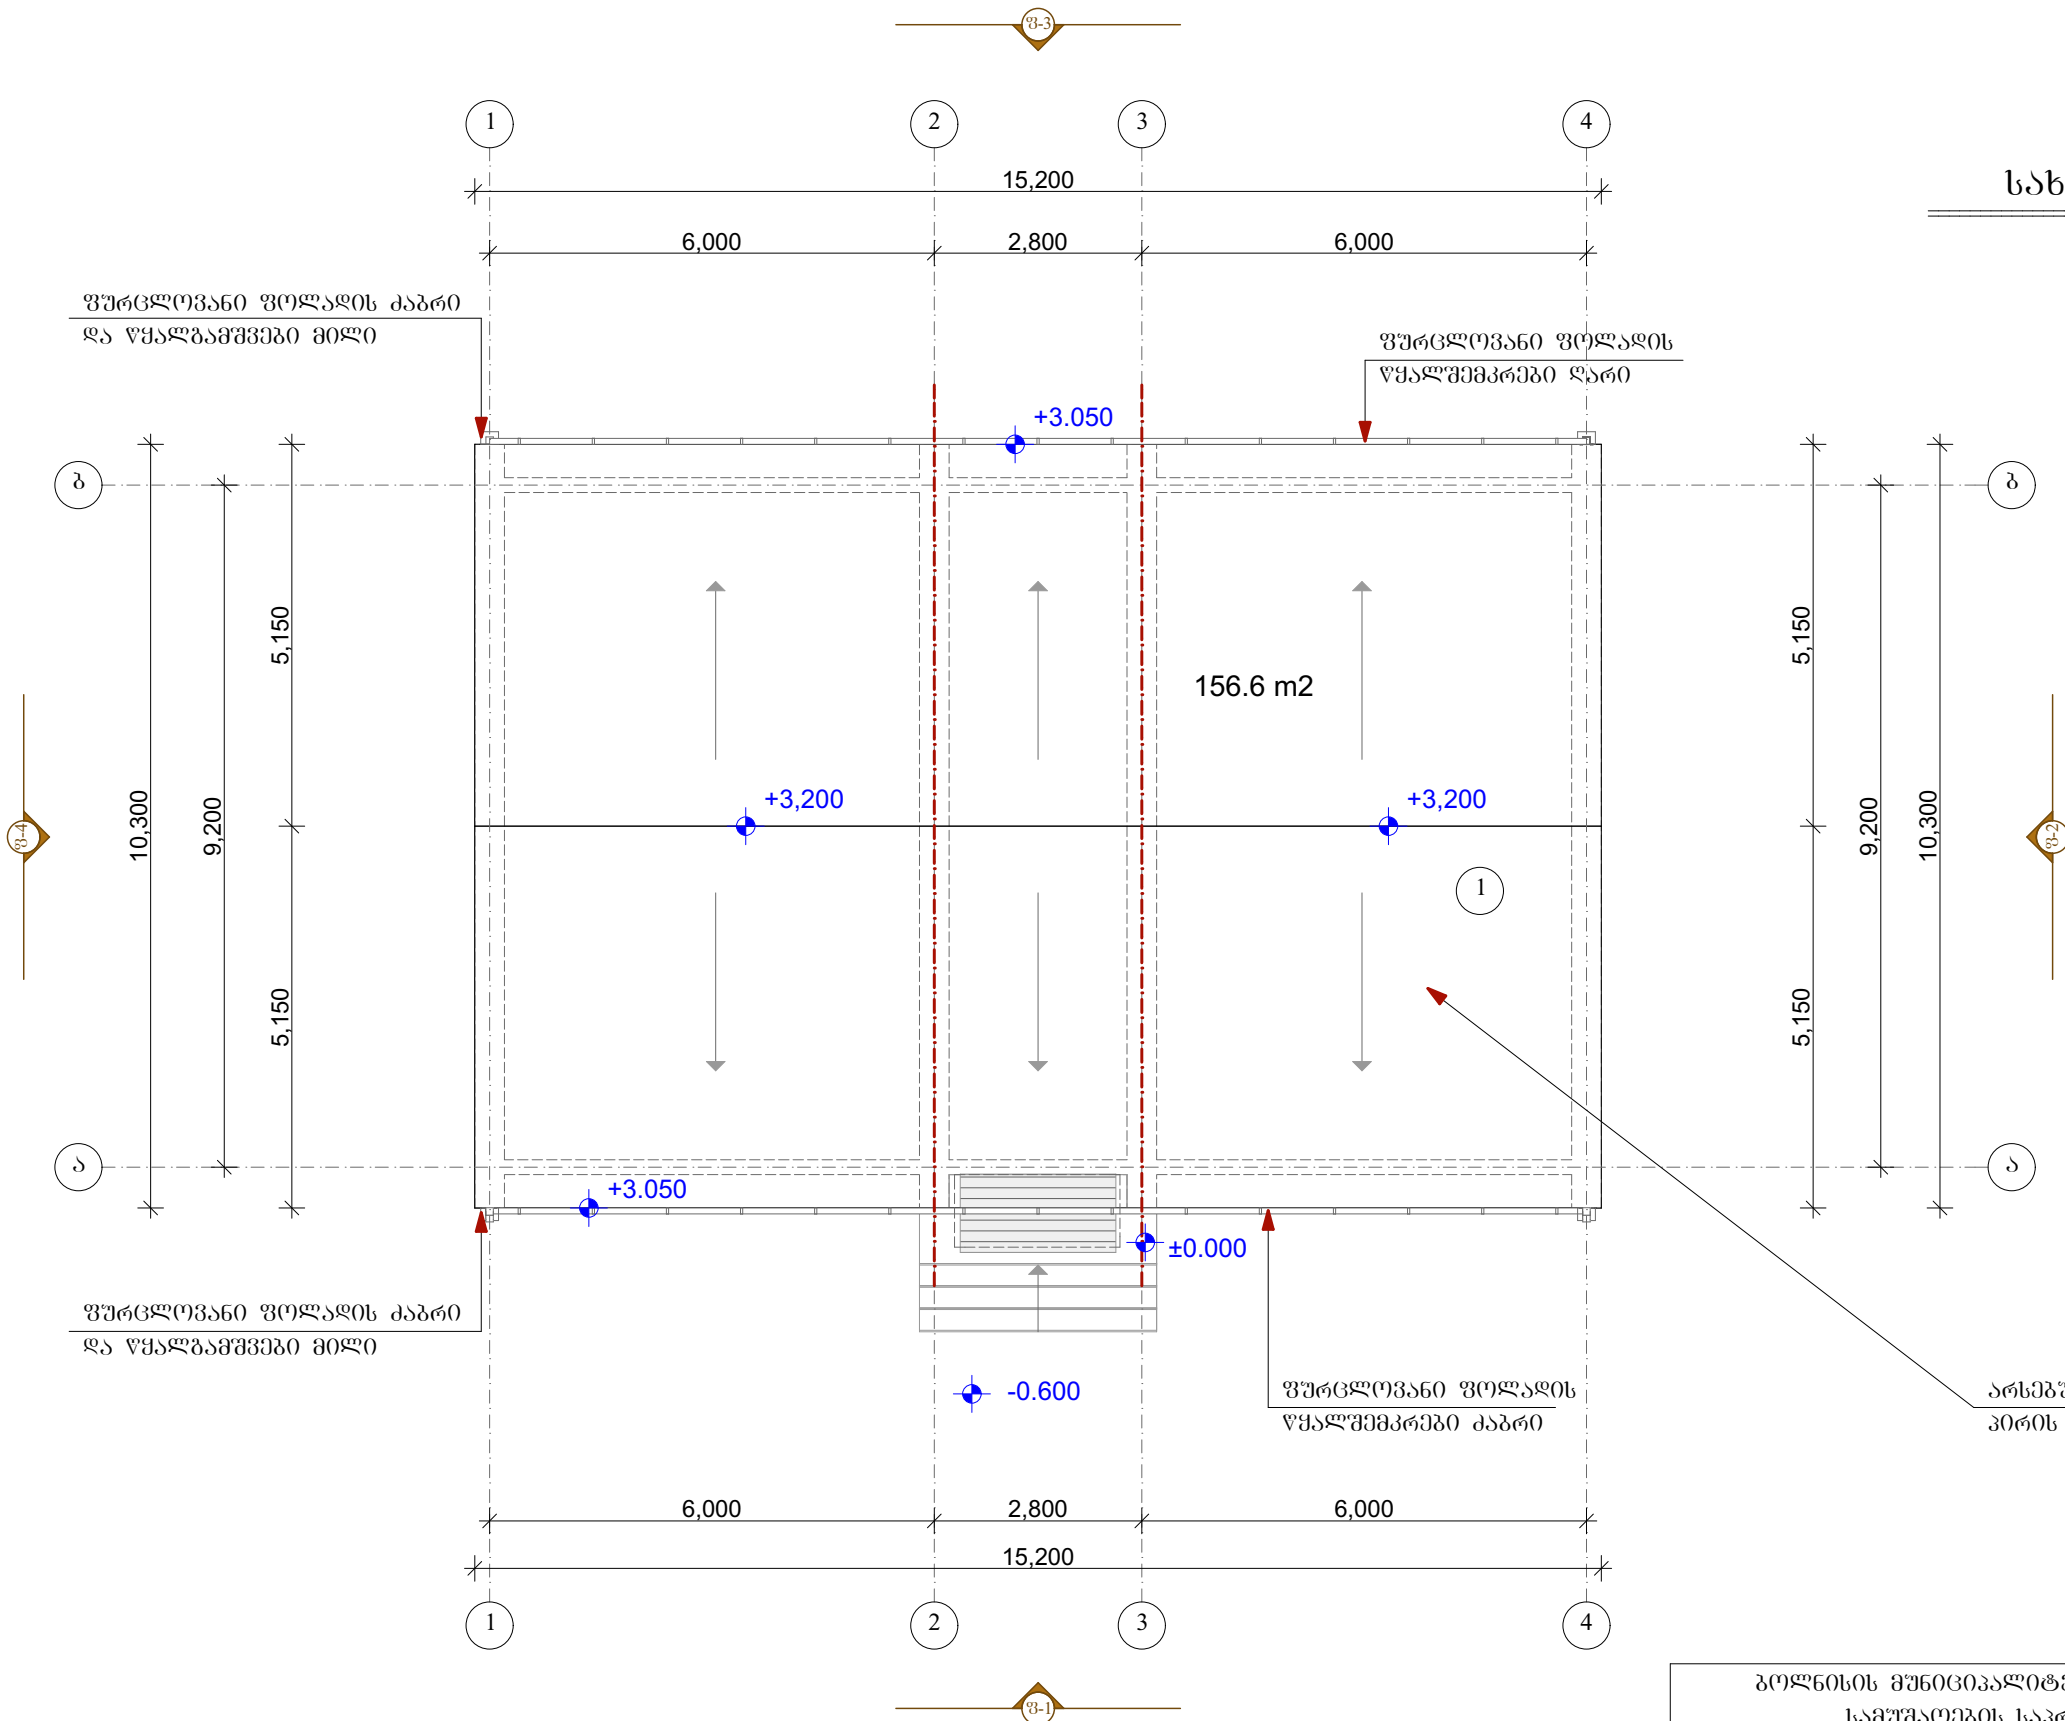

შენიშვნები

1. ზომები მოცემულია მილიმეტრებში;
2. ღონეები მეტრებში;

გოლნისის მუნიციპალიტეტის დაბა კაზრეთში სტადიონის რეაბილიტაციის სამუშაოების საპროექტო-სახარჯთაღრიცხვო დოკუმენტაცია							
დირექტორი	ბ. ბარბულია		სახურავზე წვიმის წყლის შეგროვები და გაშვების სისტემის მოწყობის სქემა.		სტადია	ფურცელი	ფურცლები
მთ. ინჟინერი	ბ. თიკარაძე				ტ.დ.	25	25
არქიტექტორი	ლ. ხაჭაპურიძე				შპს „არქიტექტურა და პროექტი“		
			11. 2014 წ.	მ. 1 :			