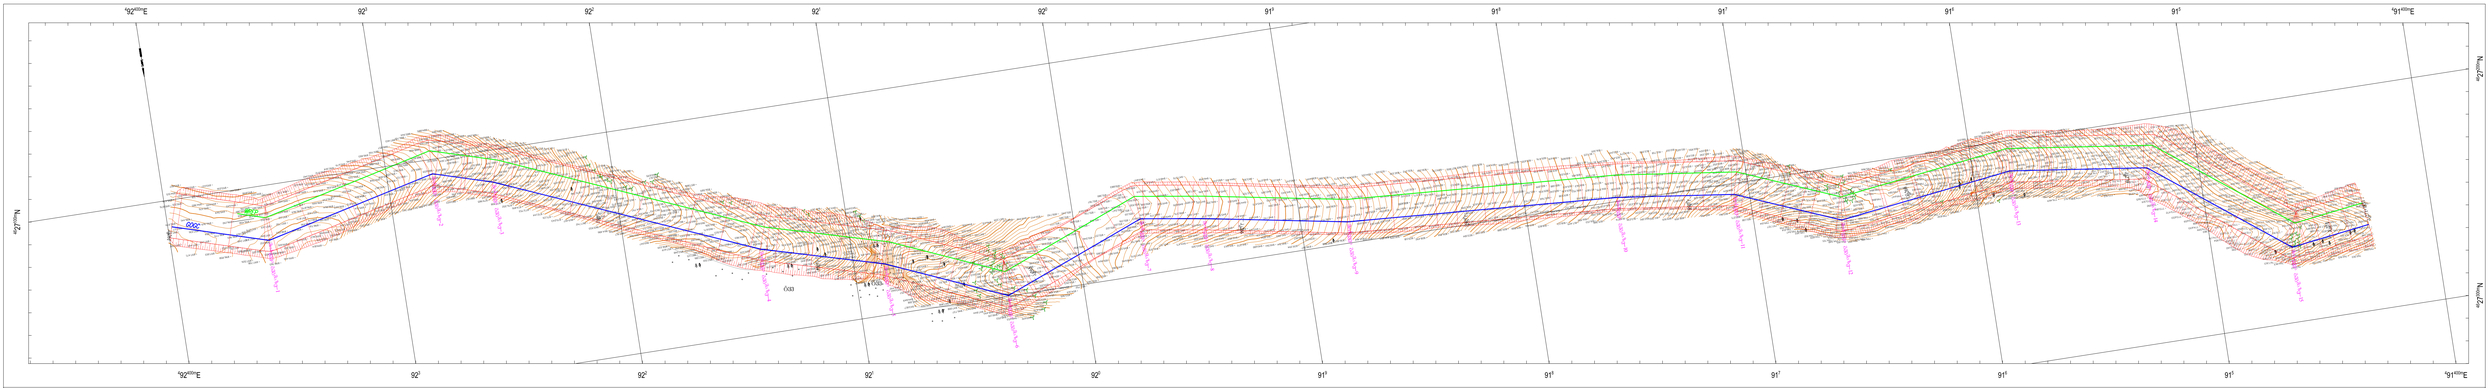

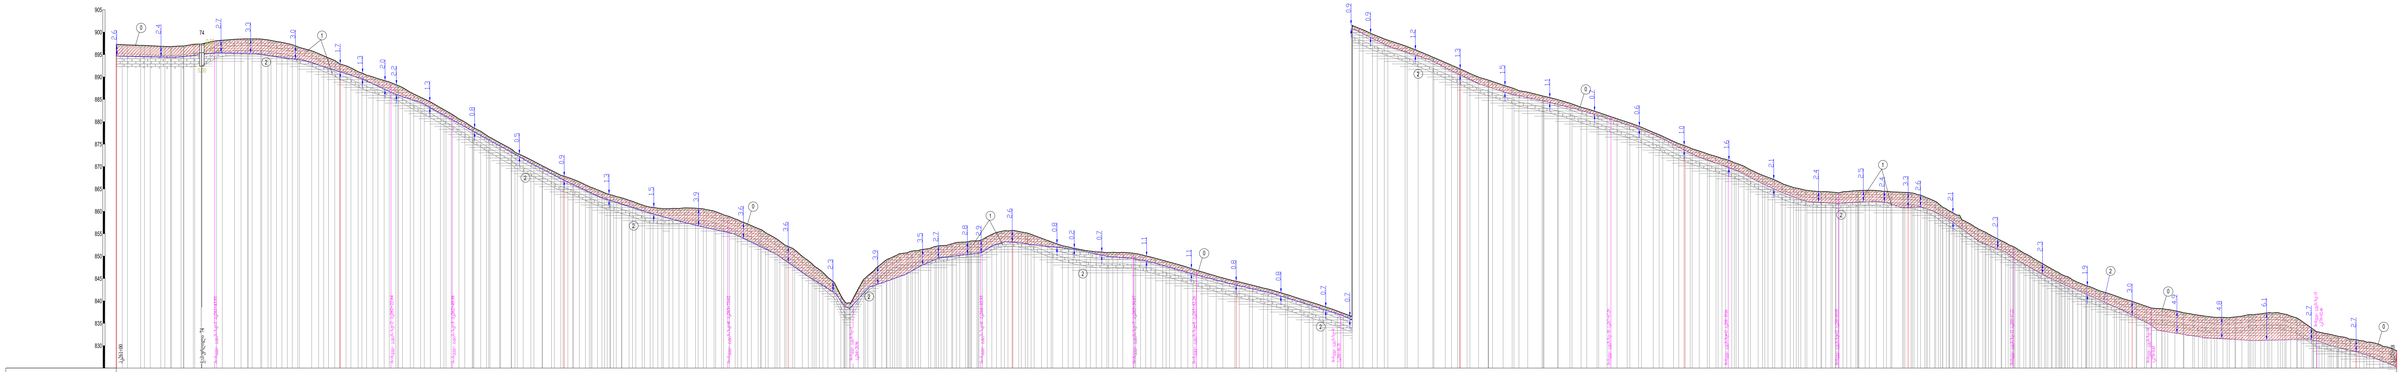

კვეთები	0. ნიადაგის ფენა - ძირითადის ეკუთვნს §9 ერაყები "ა" I კატ. 1. ძირითადადი ფენებში ქვიშაქვების ნაფენის ძირითადი მორფოლ (ნეტ = 27 კგ/სმ², §33 ერაყები "ბ" II კატ)KIV. 2-3 დასალი ხრეტილის, სქელშრეებრივი დარბილებული ქვიშაქვების (ნეტ = 68 კგ/სმ², §8 ერაყები "ა" V კატ) და ზედა ძირითადი ყრილი თიხების (ნეტ = 35 კგ/სმ², §8 ერაყები "ა" IV კატ) მორეული.
პიკეტები	261 262 263 264 265 266 267 268 269 270 271
ნაწილების მოხის ბმული, მ	
ანმილების ნაწილები, მ	
საპროექტო ნაწილები	

შენიშვნა:

ნახაზი განიხილეთ 17.0742/РП-400-Л3 ფურცელ14 და 17.0742/РП-400-Л3 ფურცელ15 ერთად

წარმმართველი	ბ. ძერაგაძე	
შემმოწმებელი	ბ. ფარცხალაძე	
შემმოწმებელი	ნ. ბაბილაშვილი	
წარმომადგენელი	მ. ბიბოსაშვილი	
თარიღი / DATE	04/07/11	
REV.	C01	

საქართველოს ნავთობისა და გაზის კორპორაცია
GEORGIAN OIL & GAS CORPORATION

SCALE: Hor. 1:1000, Vert. 1:500

მაგისტრალური გაზსადენის "ზაკურამიონავთობგადენის" მონაკვეთის და შუალედური ნაგებობების მშენებლობა

ჩკ 261 - ჩკ271+18
გეგმა და პროფილი

DCC NUMBER : SANA30-GS07-PL-ALS_00001

SHEET NO. / შეთანხმების №

REV. C01

No :

© COPYRIGHT GEORGIAN OIL & GAS CORPORATION