



ფ ა ს ა დ ი

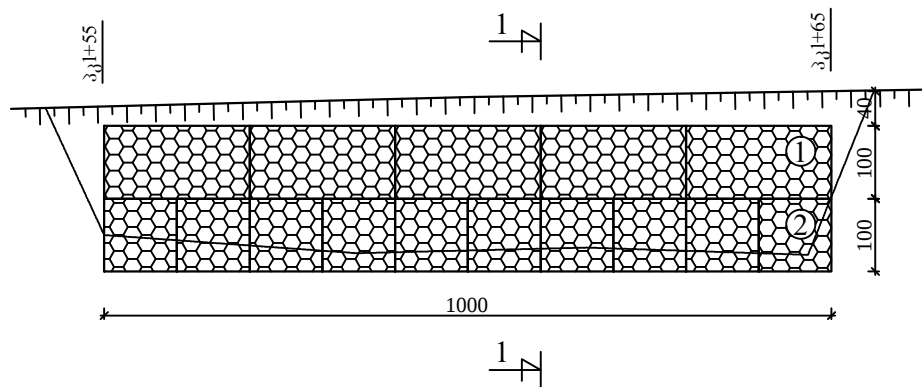


ჭრილი 1-1
3+61

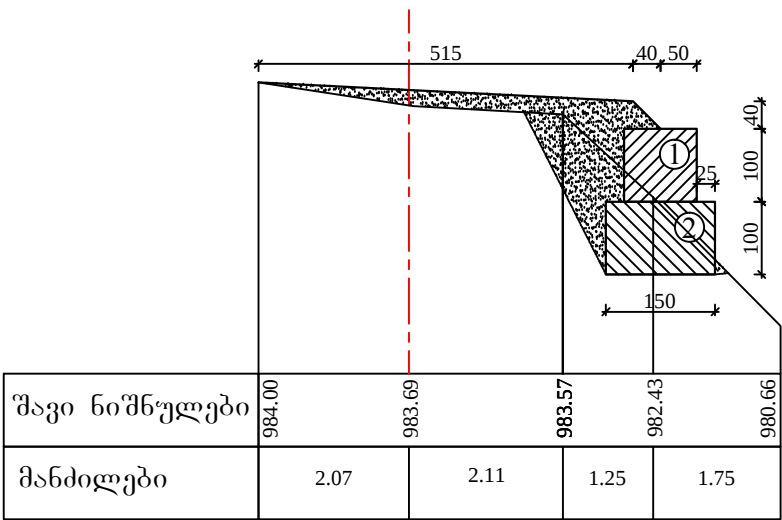


შ.პ.ს. გზაპროექტი			2015 წ.	
შუახევის მუნიციპალიტეტი ს/გზა ღომანაურის გზა კმ0+000 ÷ კმ0+920				
დამცავი გაბიონი		დირექტორი		მ. ღუნდუა
		ინჟინერი		ვ. ადონია
	ფურც.№4/1	დახაზა		ა. ბერიძე

ფ ა ს ა დ ი

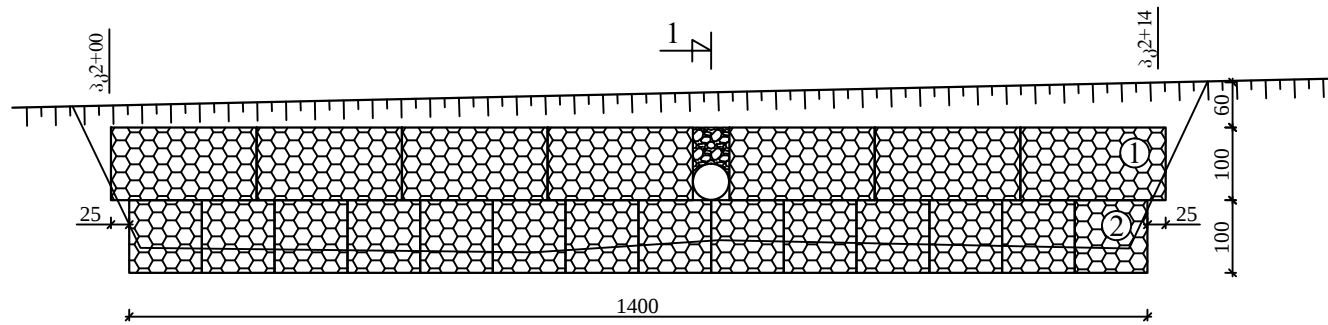

1-1


ჭრილი 1-1
პკ1+61

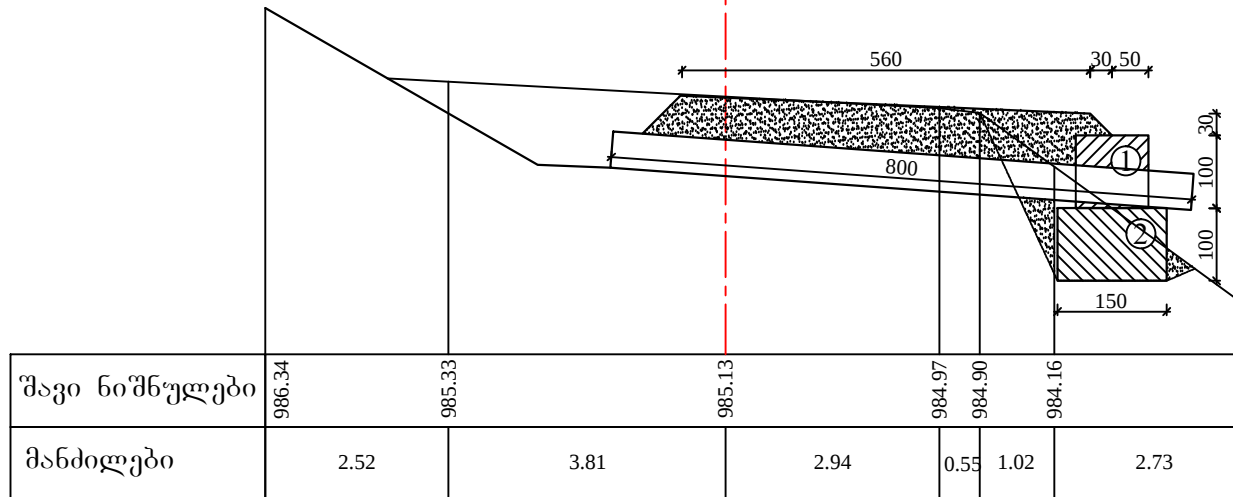

შ.პ.ს. გზაპროექტი			2015 წ.	
შუახვევის მუნიციპალიტეტი ს/გზა ღომანაურის გზა კმ0+000 ÷ კმ0+920				
დამცავი გაბიონი	ფურც.№4/2	დირექტორი		მ. ღუნდუა
		ინჟინერი		ვ. ადონია
		დახაზა		ა. ბერიძე


ჭრილი 1-1

პკ5+20

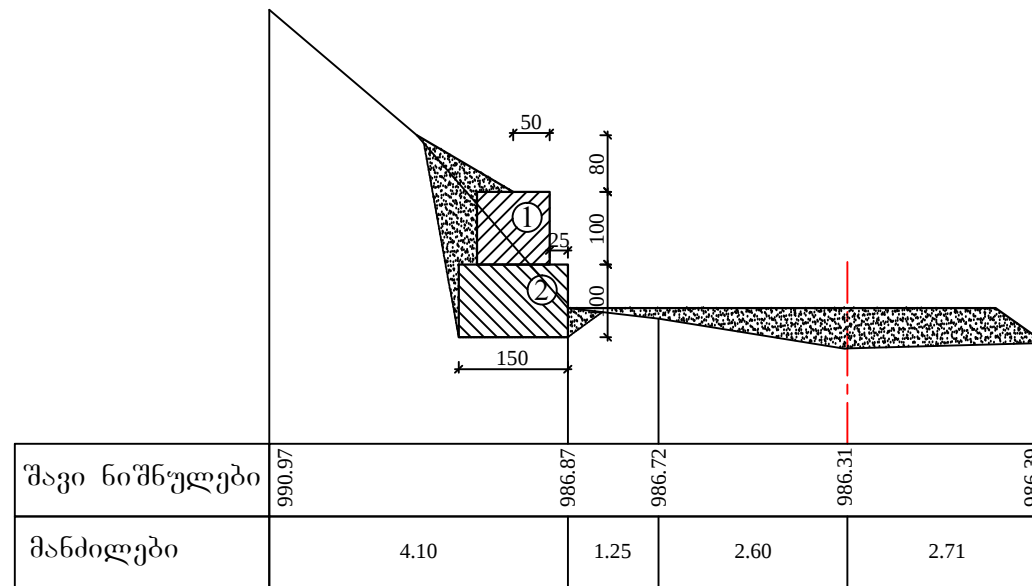



შ.პ.ს. გზაპროექტი			2015 წ.	
შუახვევის მუნიციპალიტეტი ს/გზა ლომანაურის გზა კმ0+000 ÷ კმ0+920				
დამცავი გაბიონი		დირექტორი		მ. ღუნდუა
	ფურც.№4/4/2	ინჟინერი		ვ. ადონია
		დახაზა		ა. ბერიძე


ფ ა ს ა დ ი

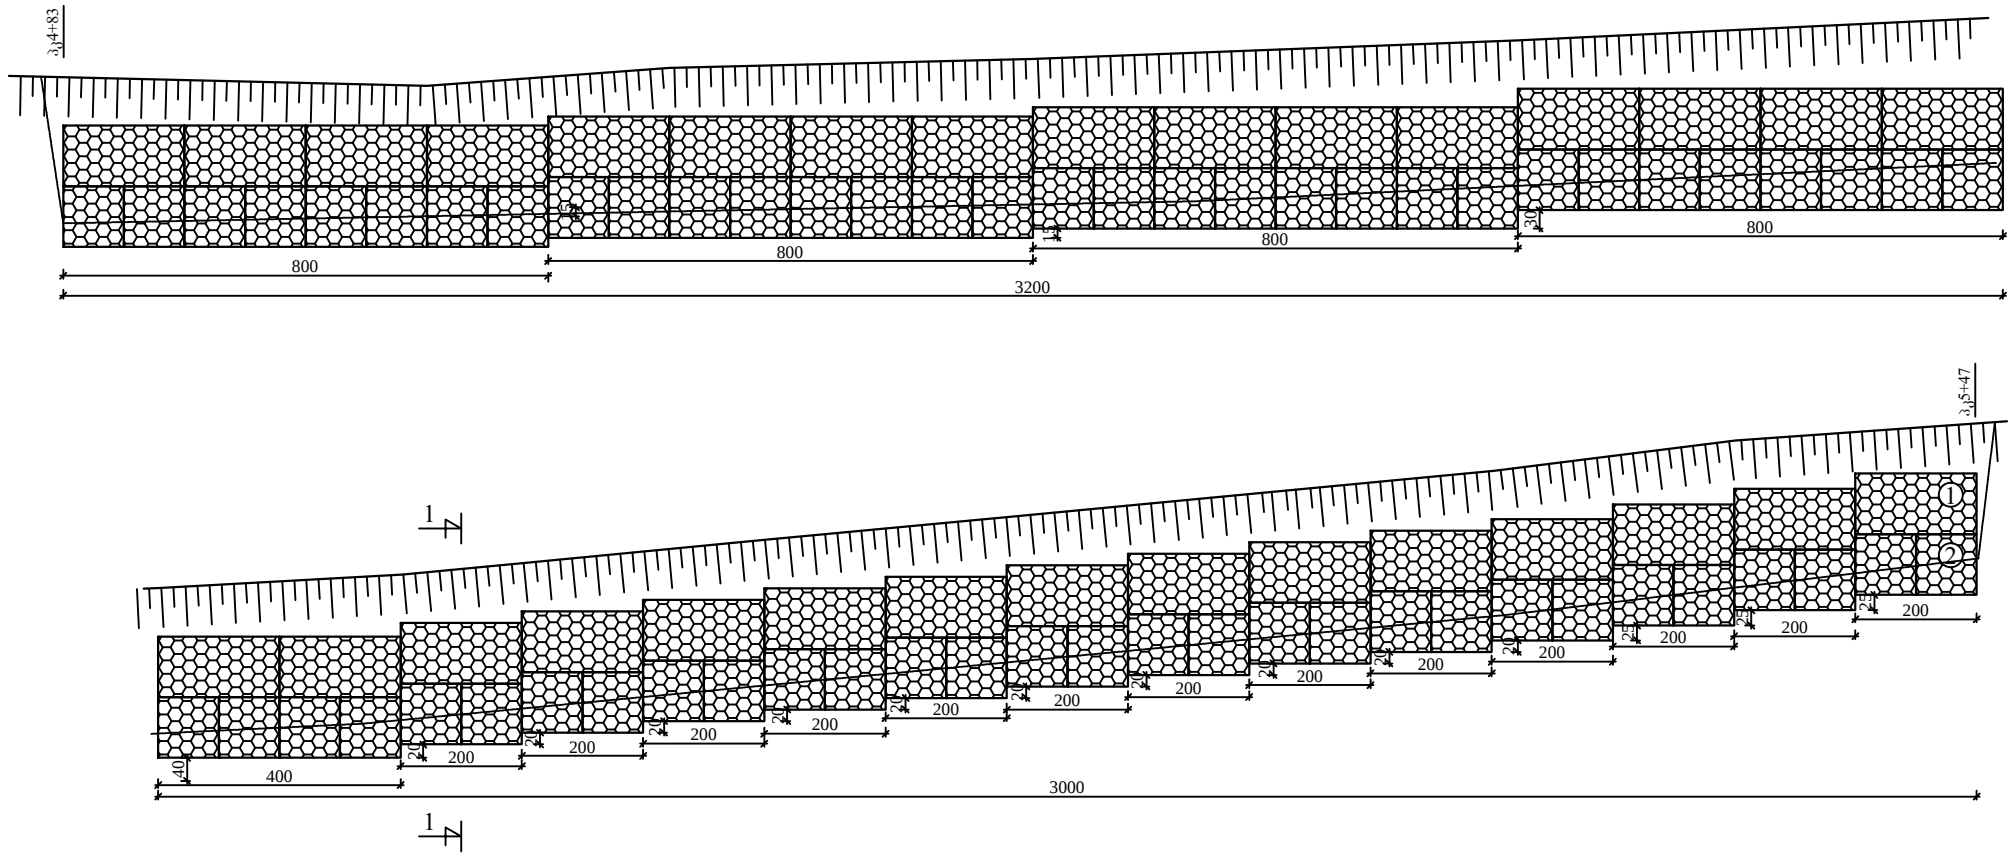


შ.პ.ს. გზაპროექტი			2015 წ.	
შუახევის მუნიციპალიტეტი ს/გზა ლომანაურის გზა კმ0+000 ÷ კმ0+920				
დამცავი გაბიონი		დირექტორი		მ. ლუნდუა
		ინჟინერი		ვ. ადონია
	ფურც.№4/4	დახაზა		ა. ბერიძე

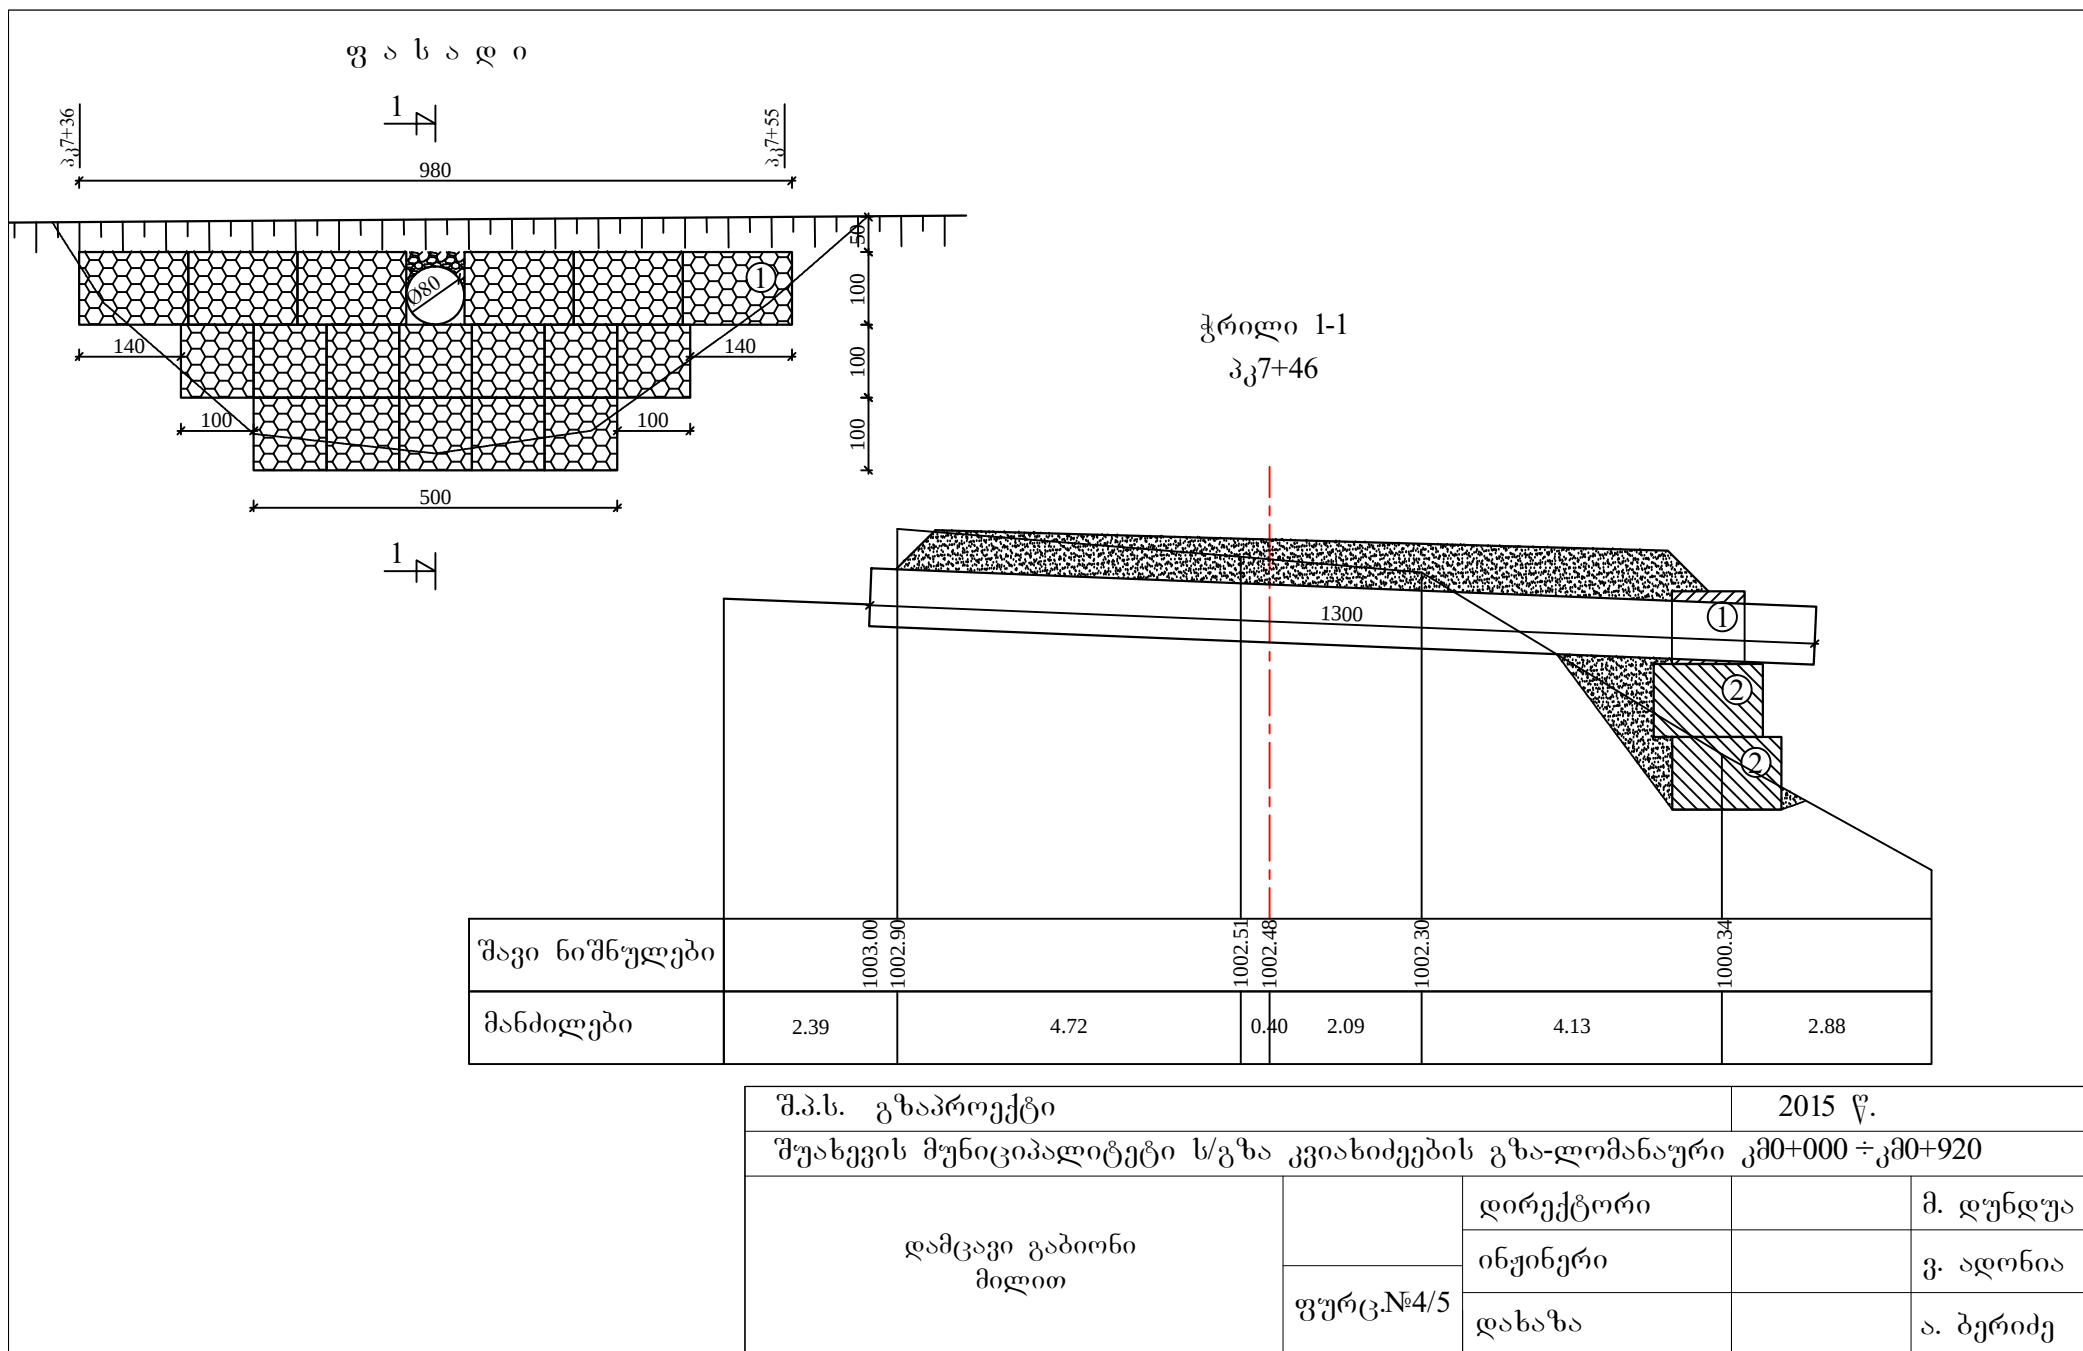

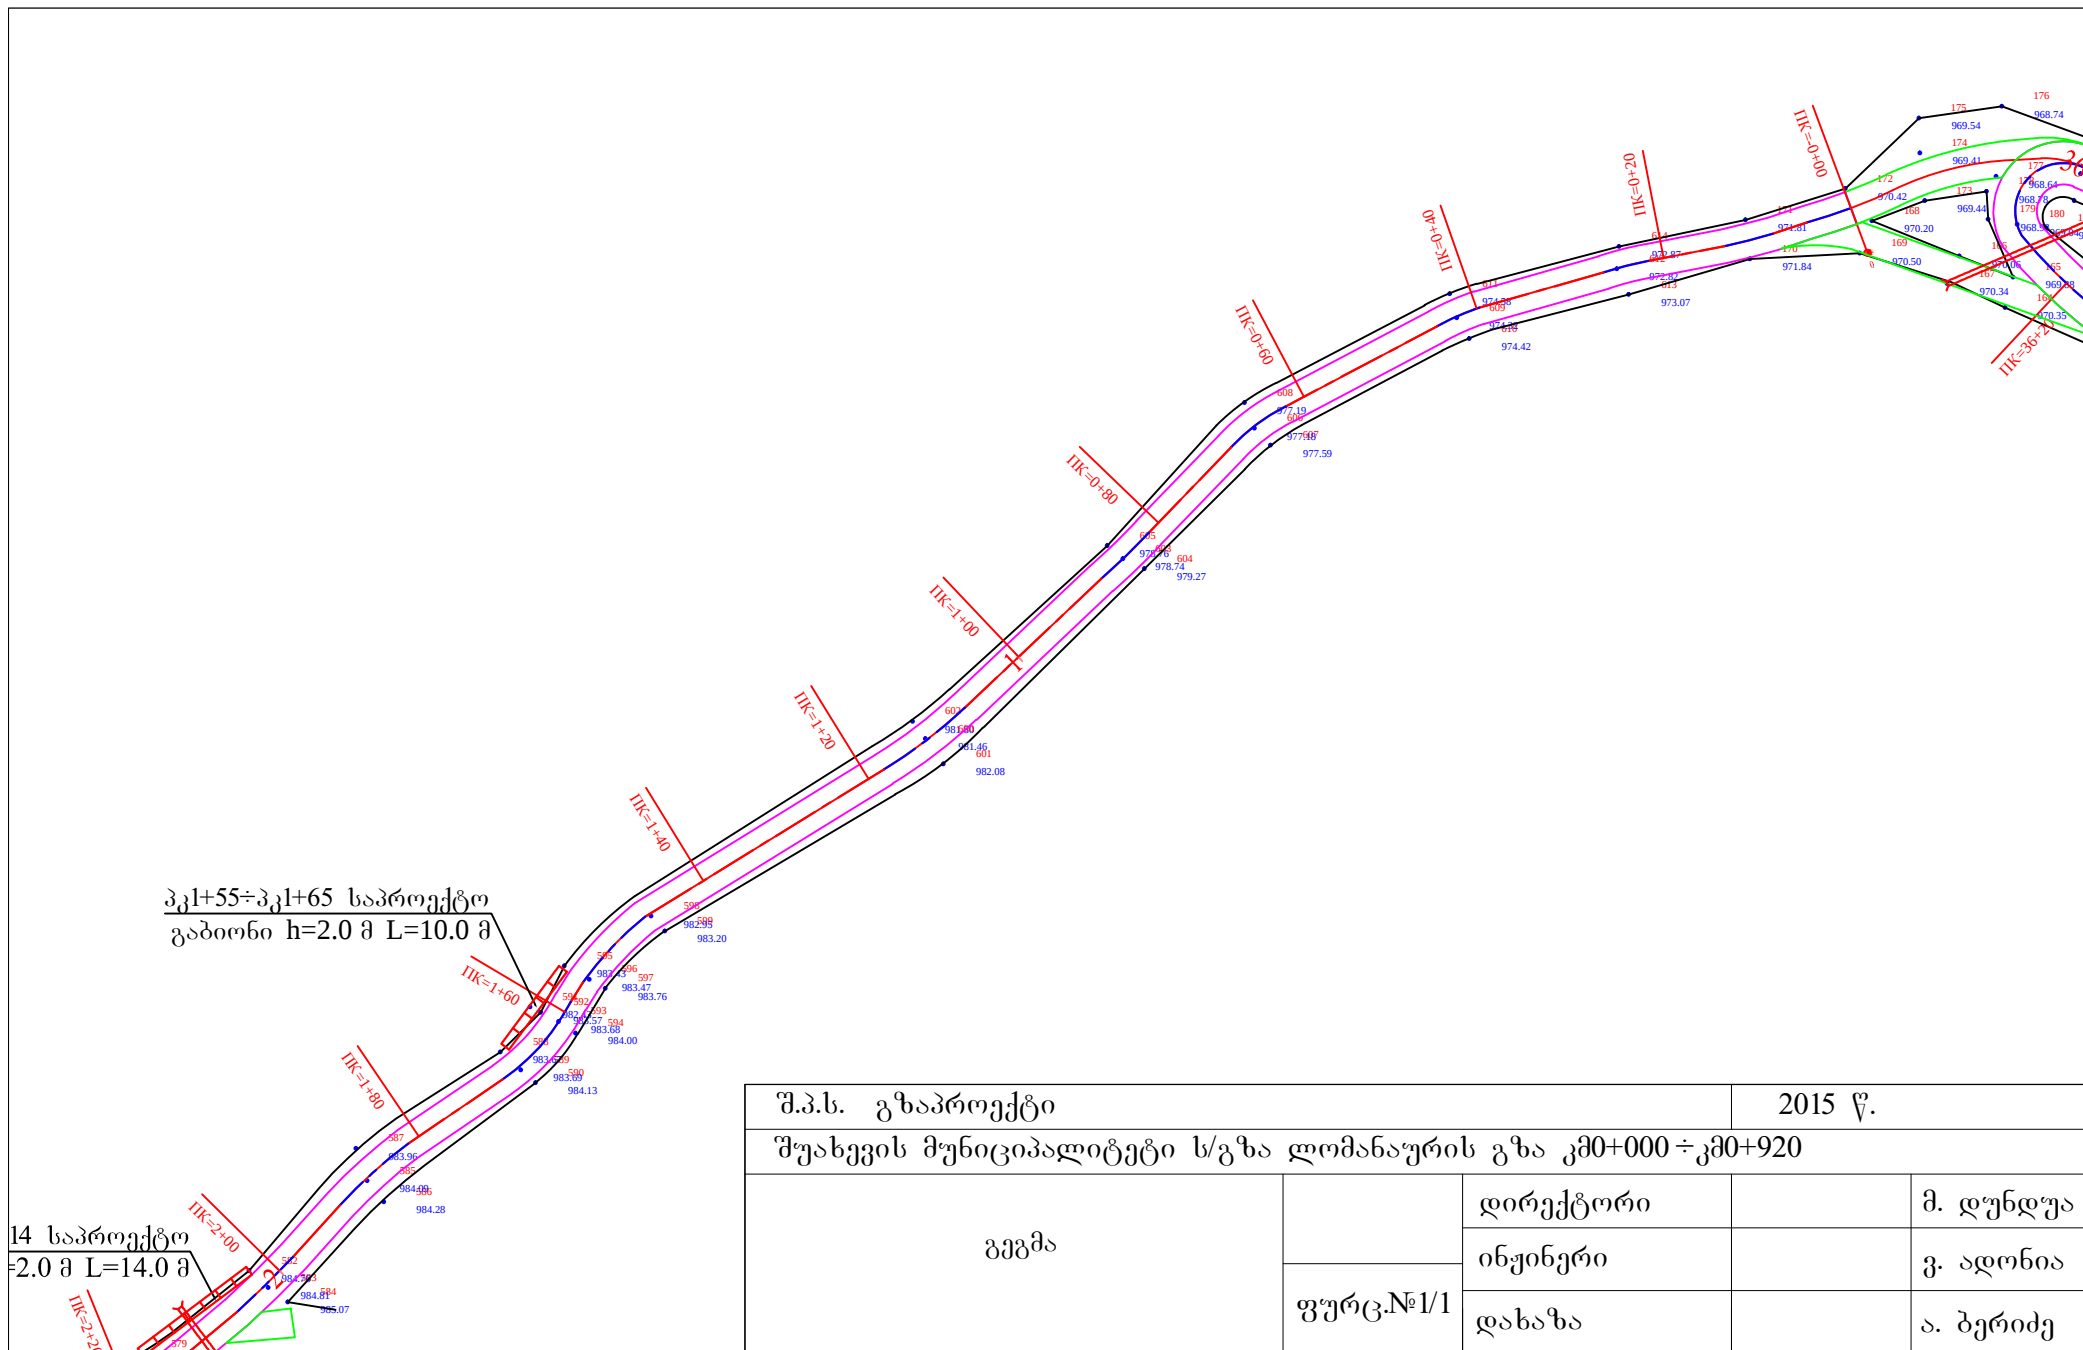


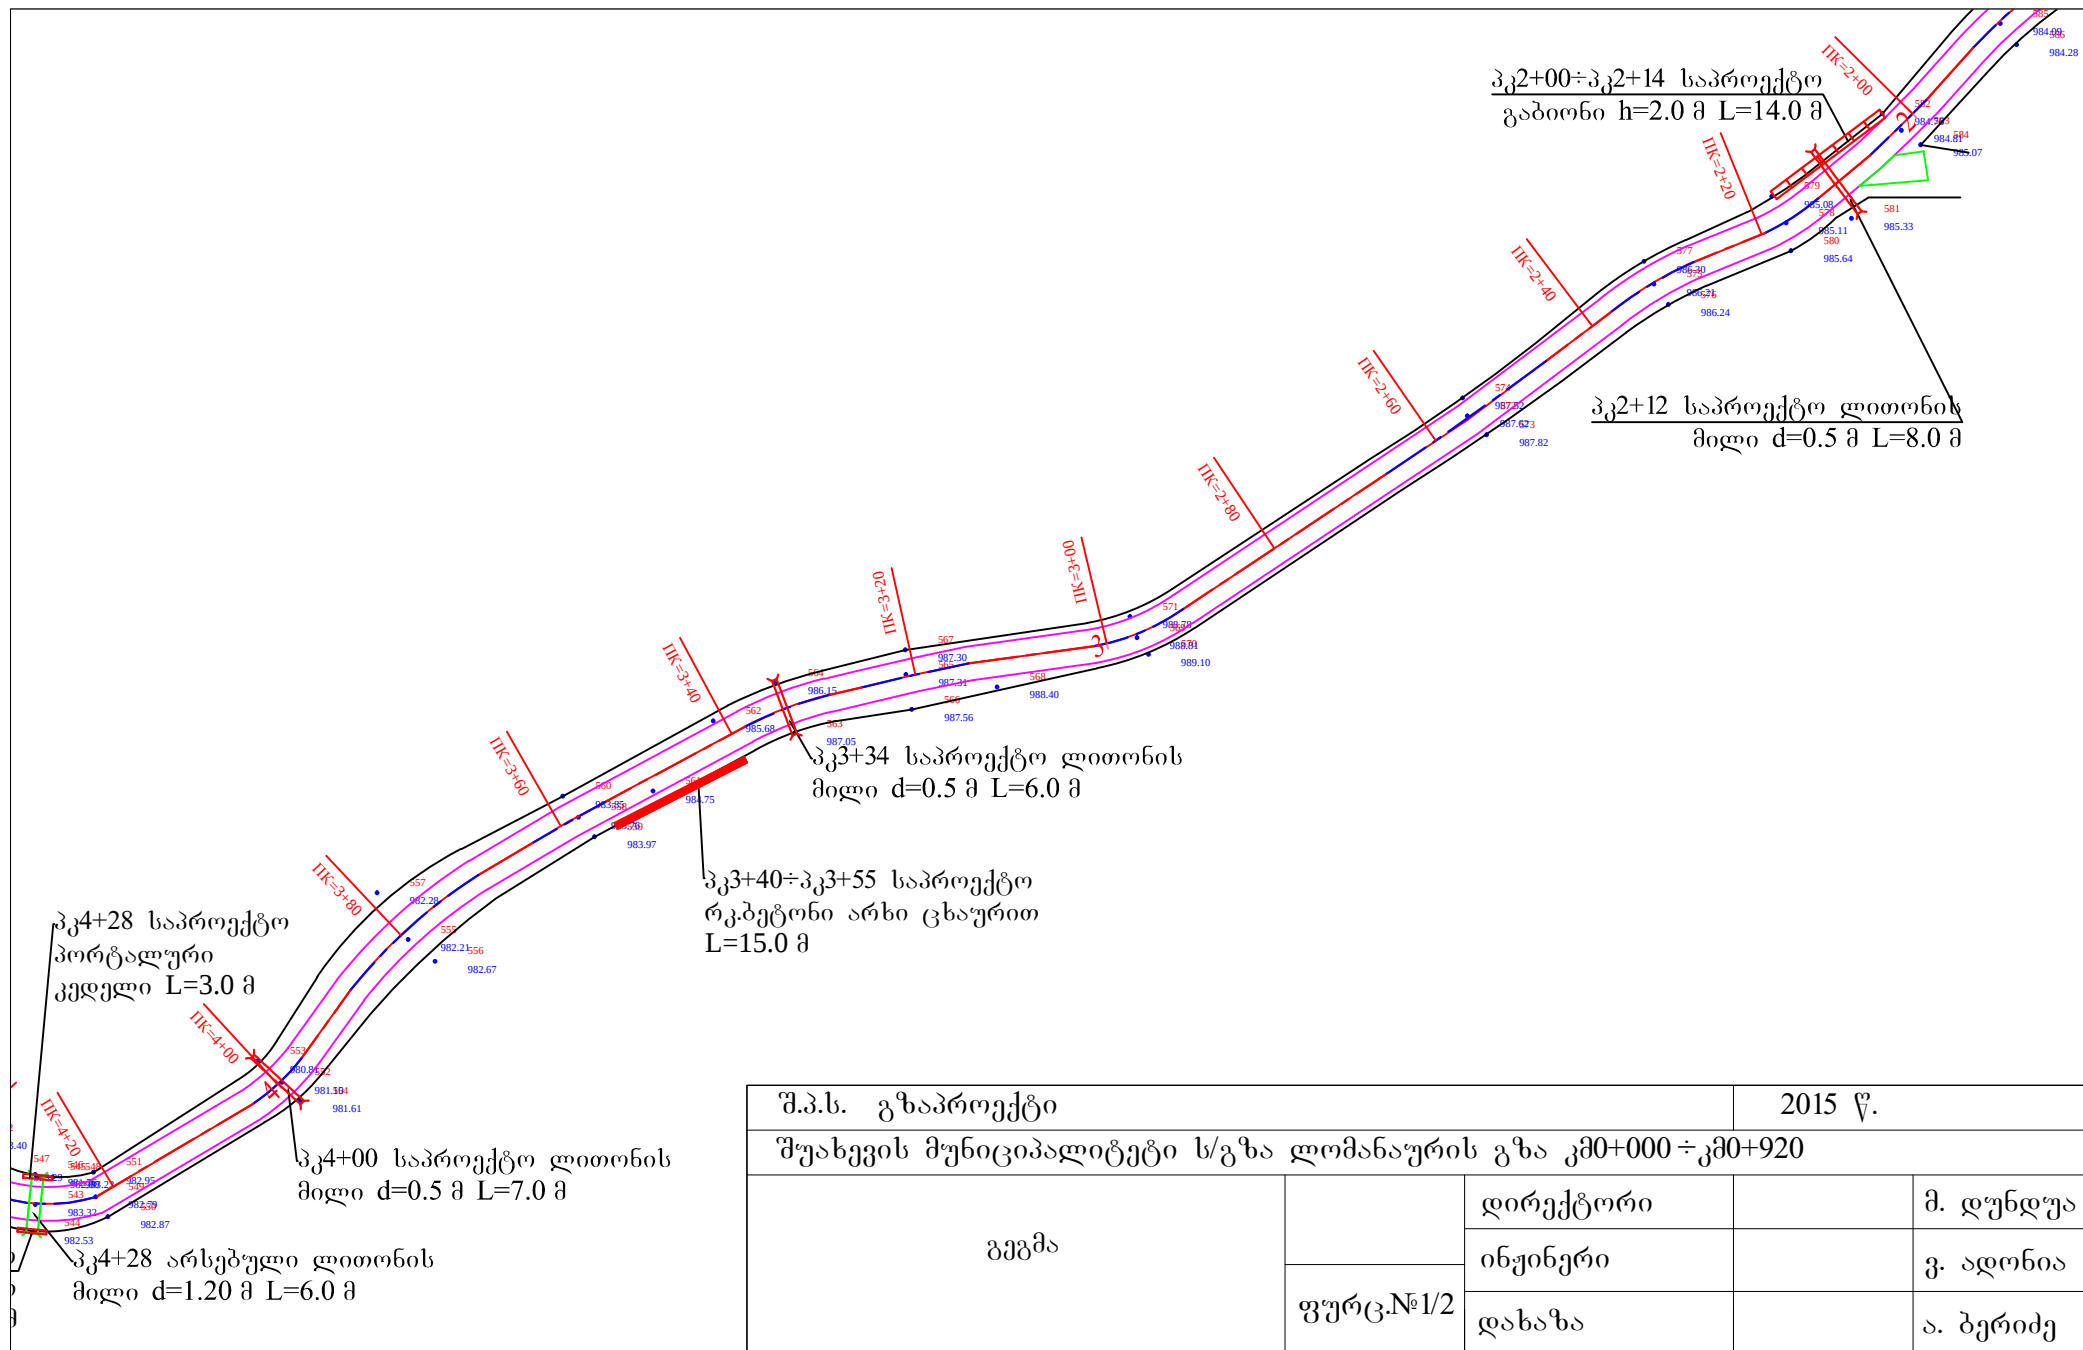


პკ4+83÷პკ5+47 საპროექტო
გაბიონი h=2.0 მ L=62.0 მ

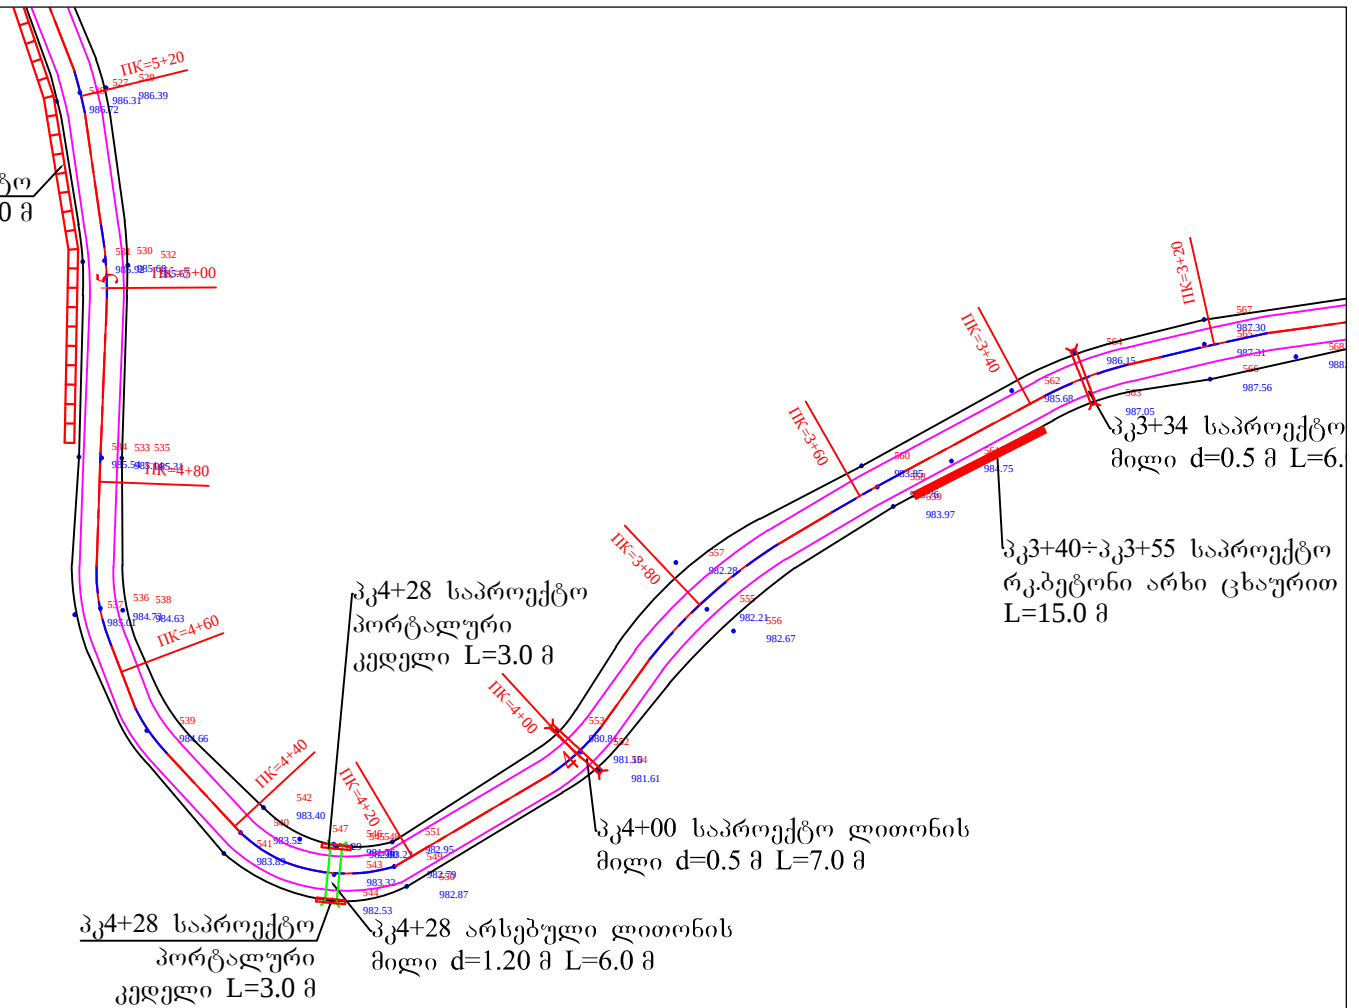


შ.პ.ს. გზაპროექტი			2015 წ.	
შუახვევის მუნიციპალიტეტი ს/გზა ღომანაურის გზა კმ0+000 ÷ კმ0+920				
გეგმა		დირექტორი		მ. ღუნდუა
		ინჟინერი		ვ. ადონია
	ფურც.№1/3	დახაზა		ა. ბერიძე

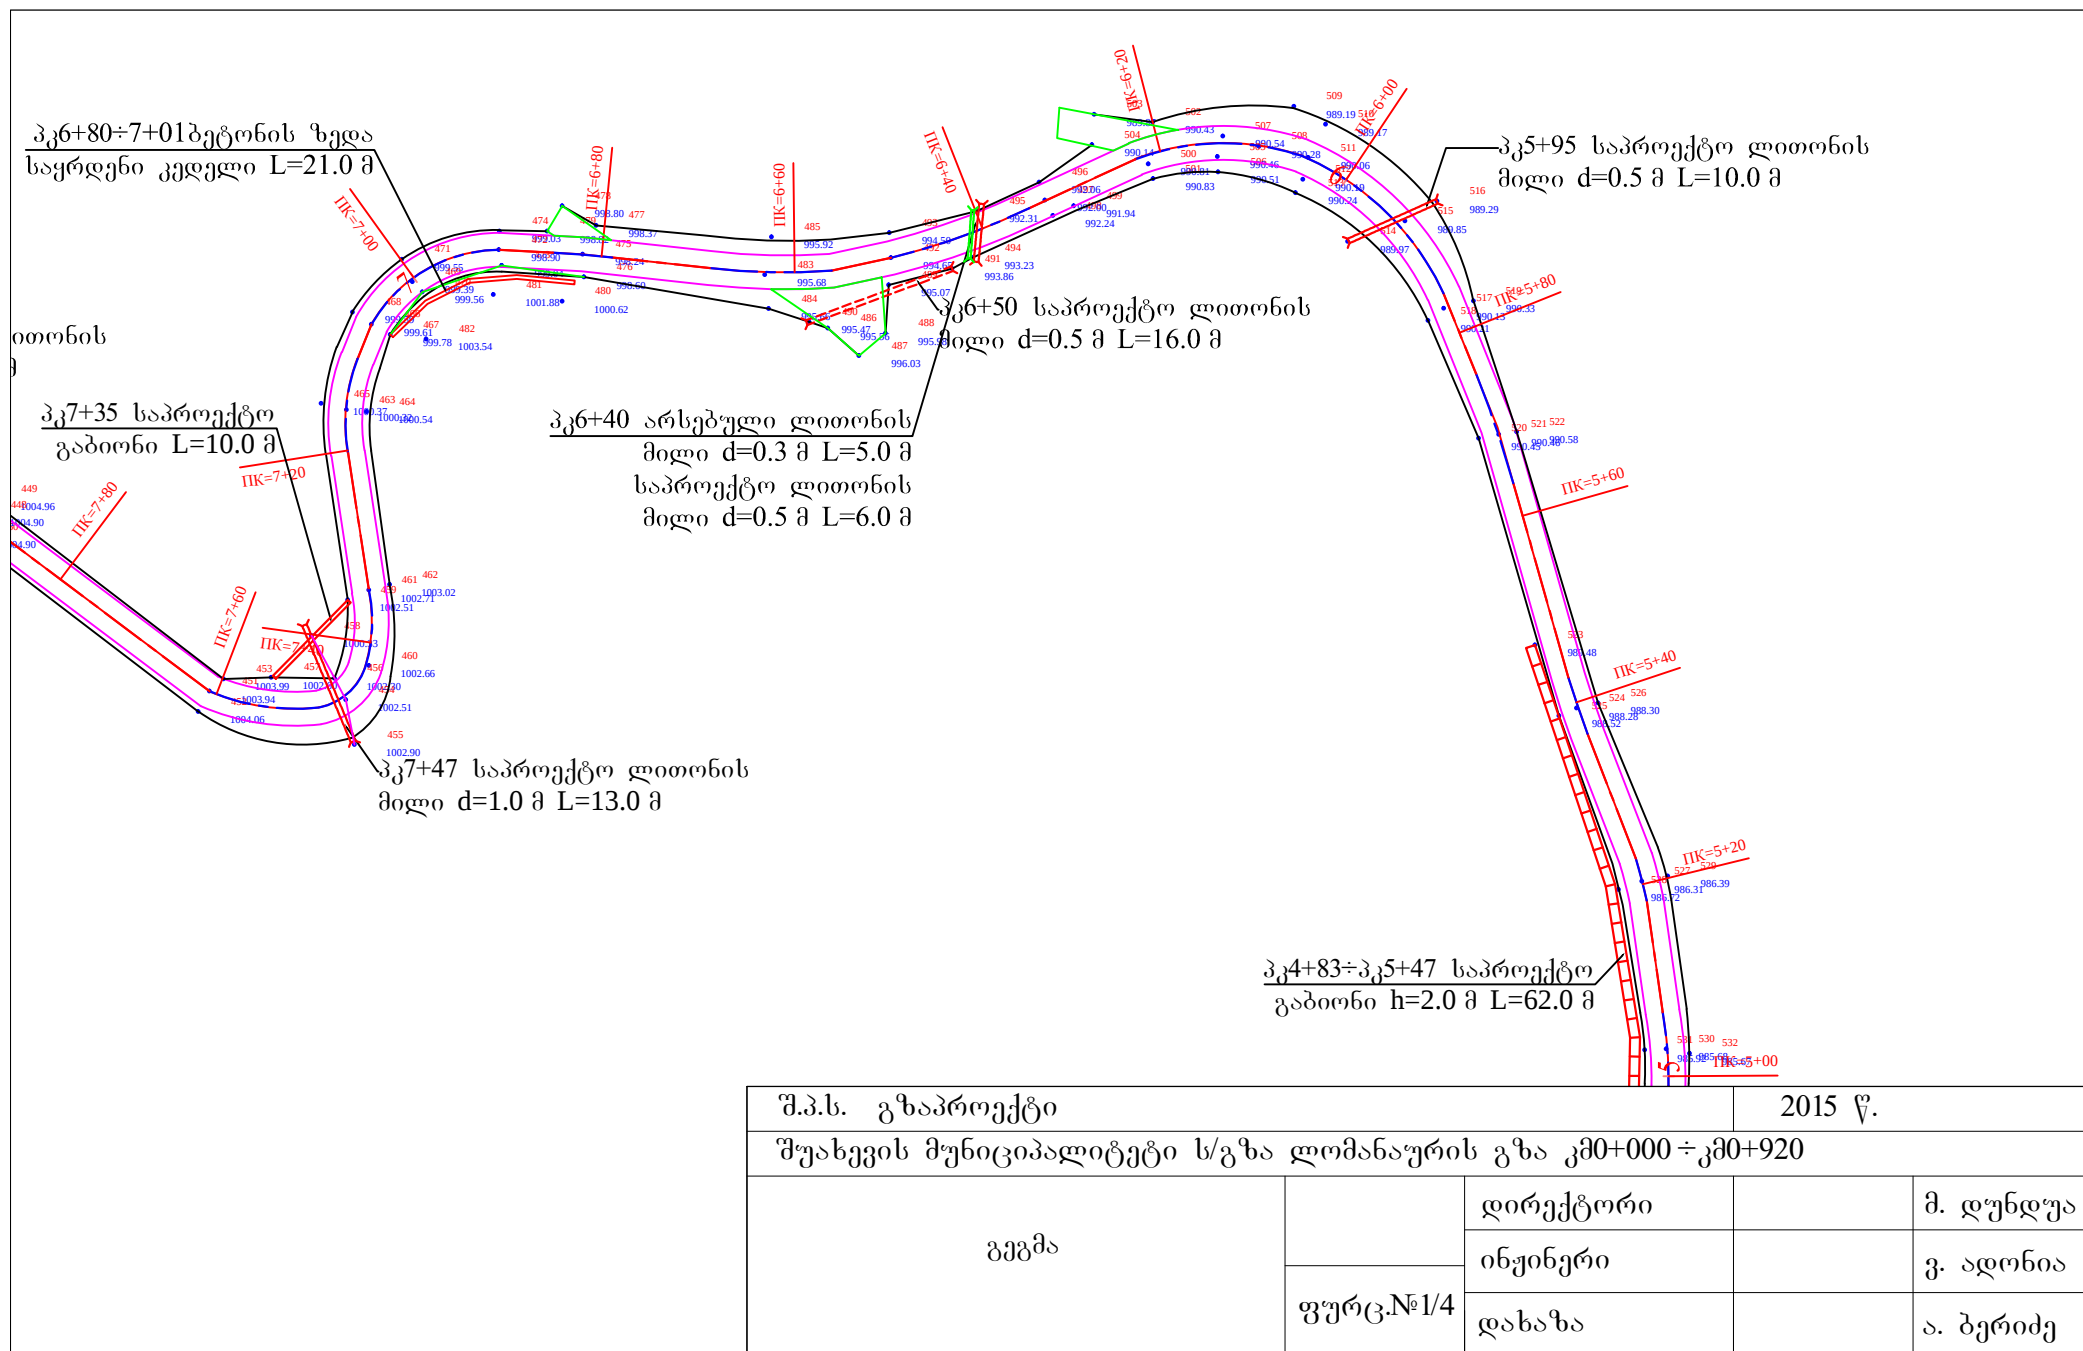


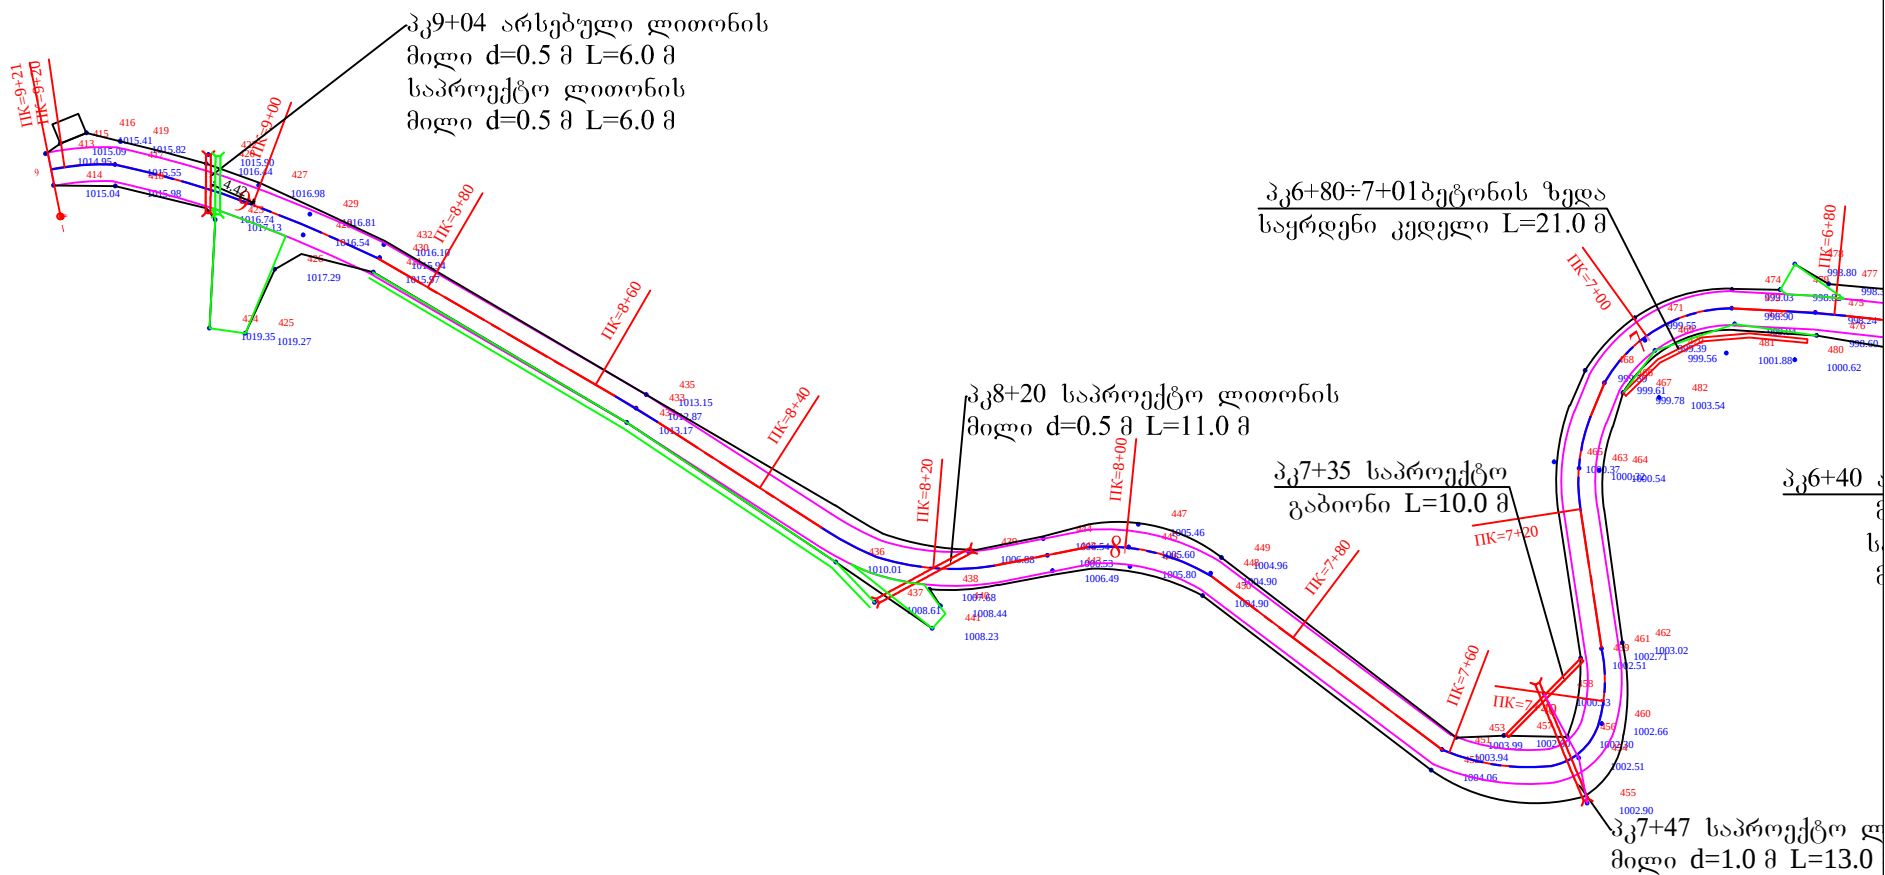




შ.პ.ს. გზაპროექტი			2015 წ.	
შუახევის მუნიციპალიტეტი ს/გზა ღომანაურის გზა კმ0+000 ÷ კმ0+920				
გეგმა		დირექტორი		მ. ღუნდუა
	ფურც.№1/5	ინჟინერი		ვ. ადონია
		დახაზა		ა. ბერიძე

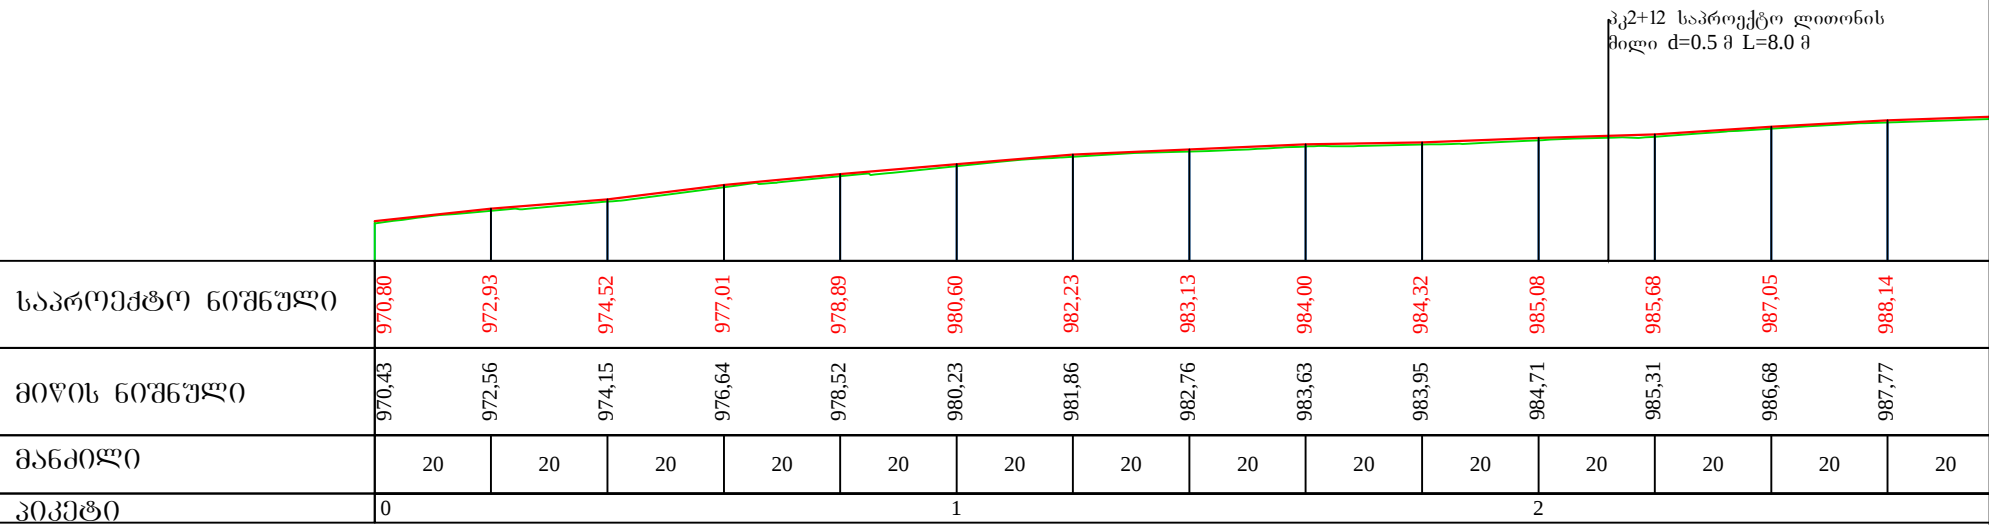

შ.პ.ს. გზაპროექტი			2015 წ.	
შუახვევის მუნიციპალიტეტი ს/გზა ლომანაურის გზა კმ0+000 ÷ კმ0+920				
გრძივი პროფილი	ფურც.№2/1	დირექტორი		მ. ღუნდუა
		ინჟინერი		ვ. ადონია
		დახაზა		ა. ბერიძე

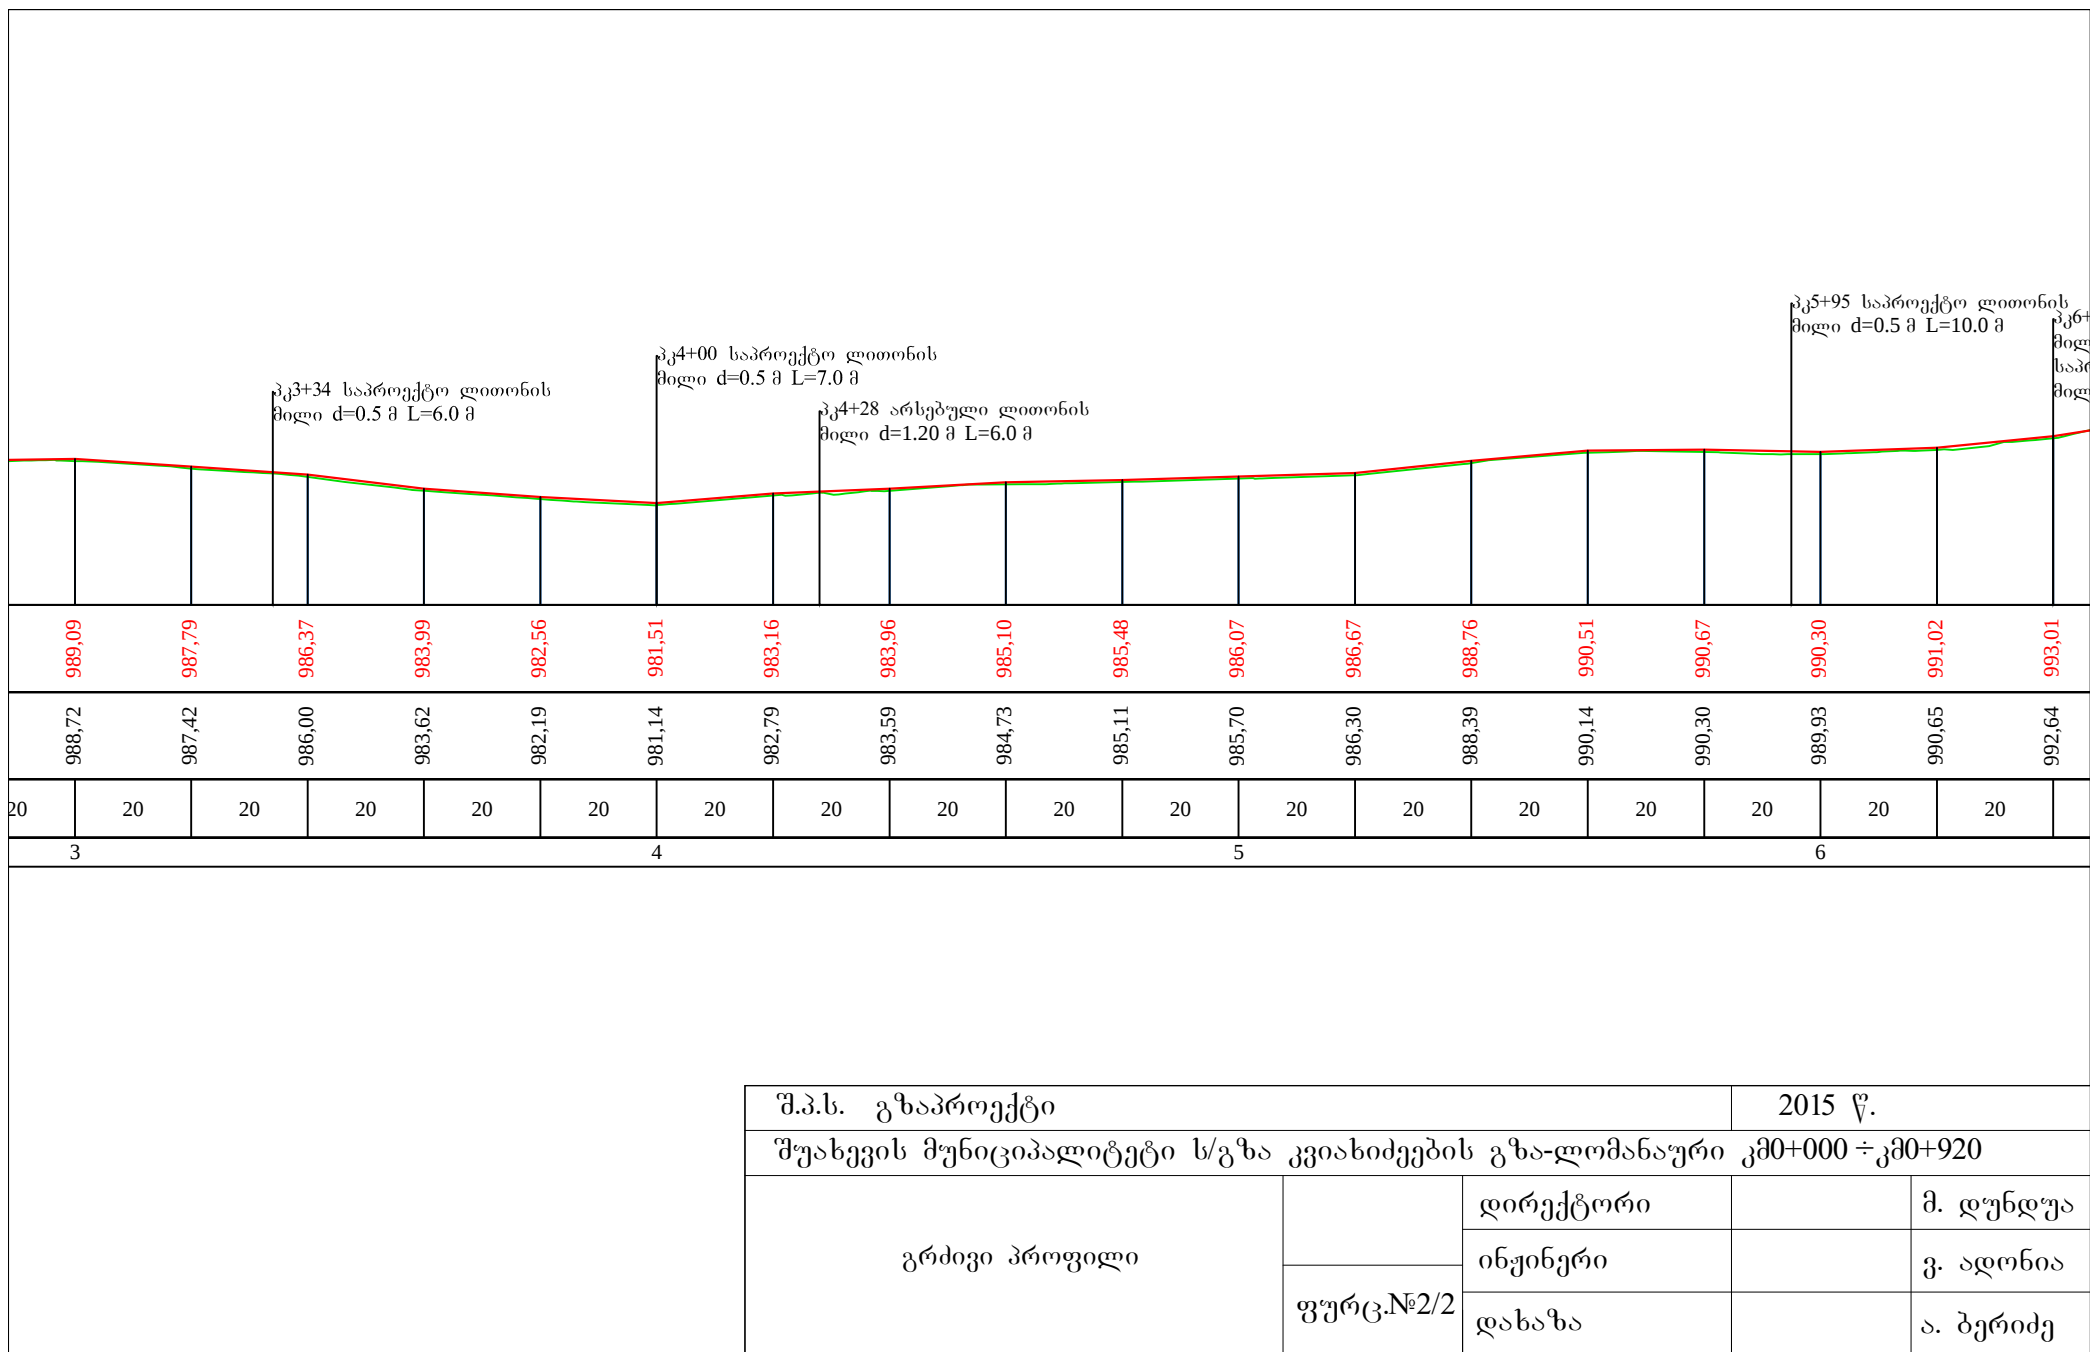

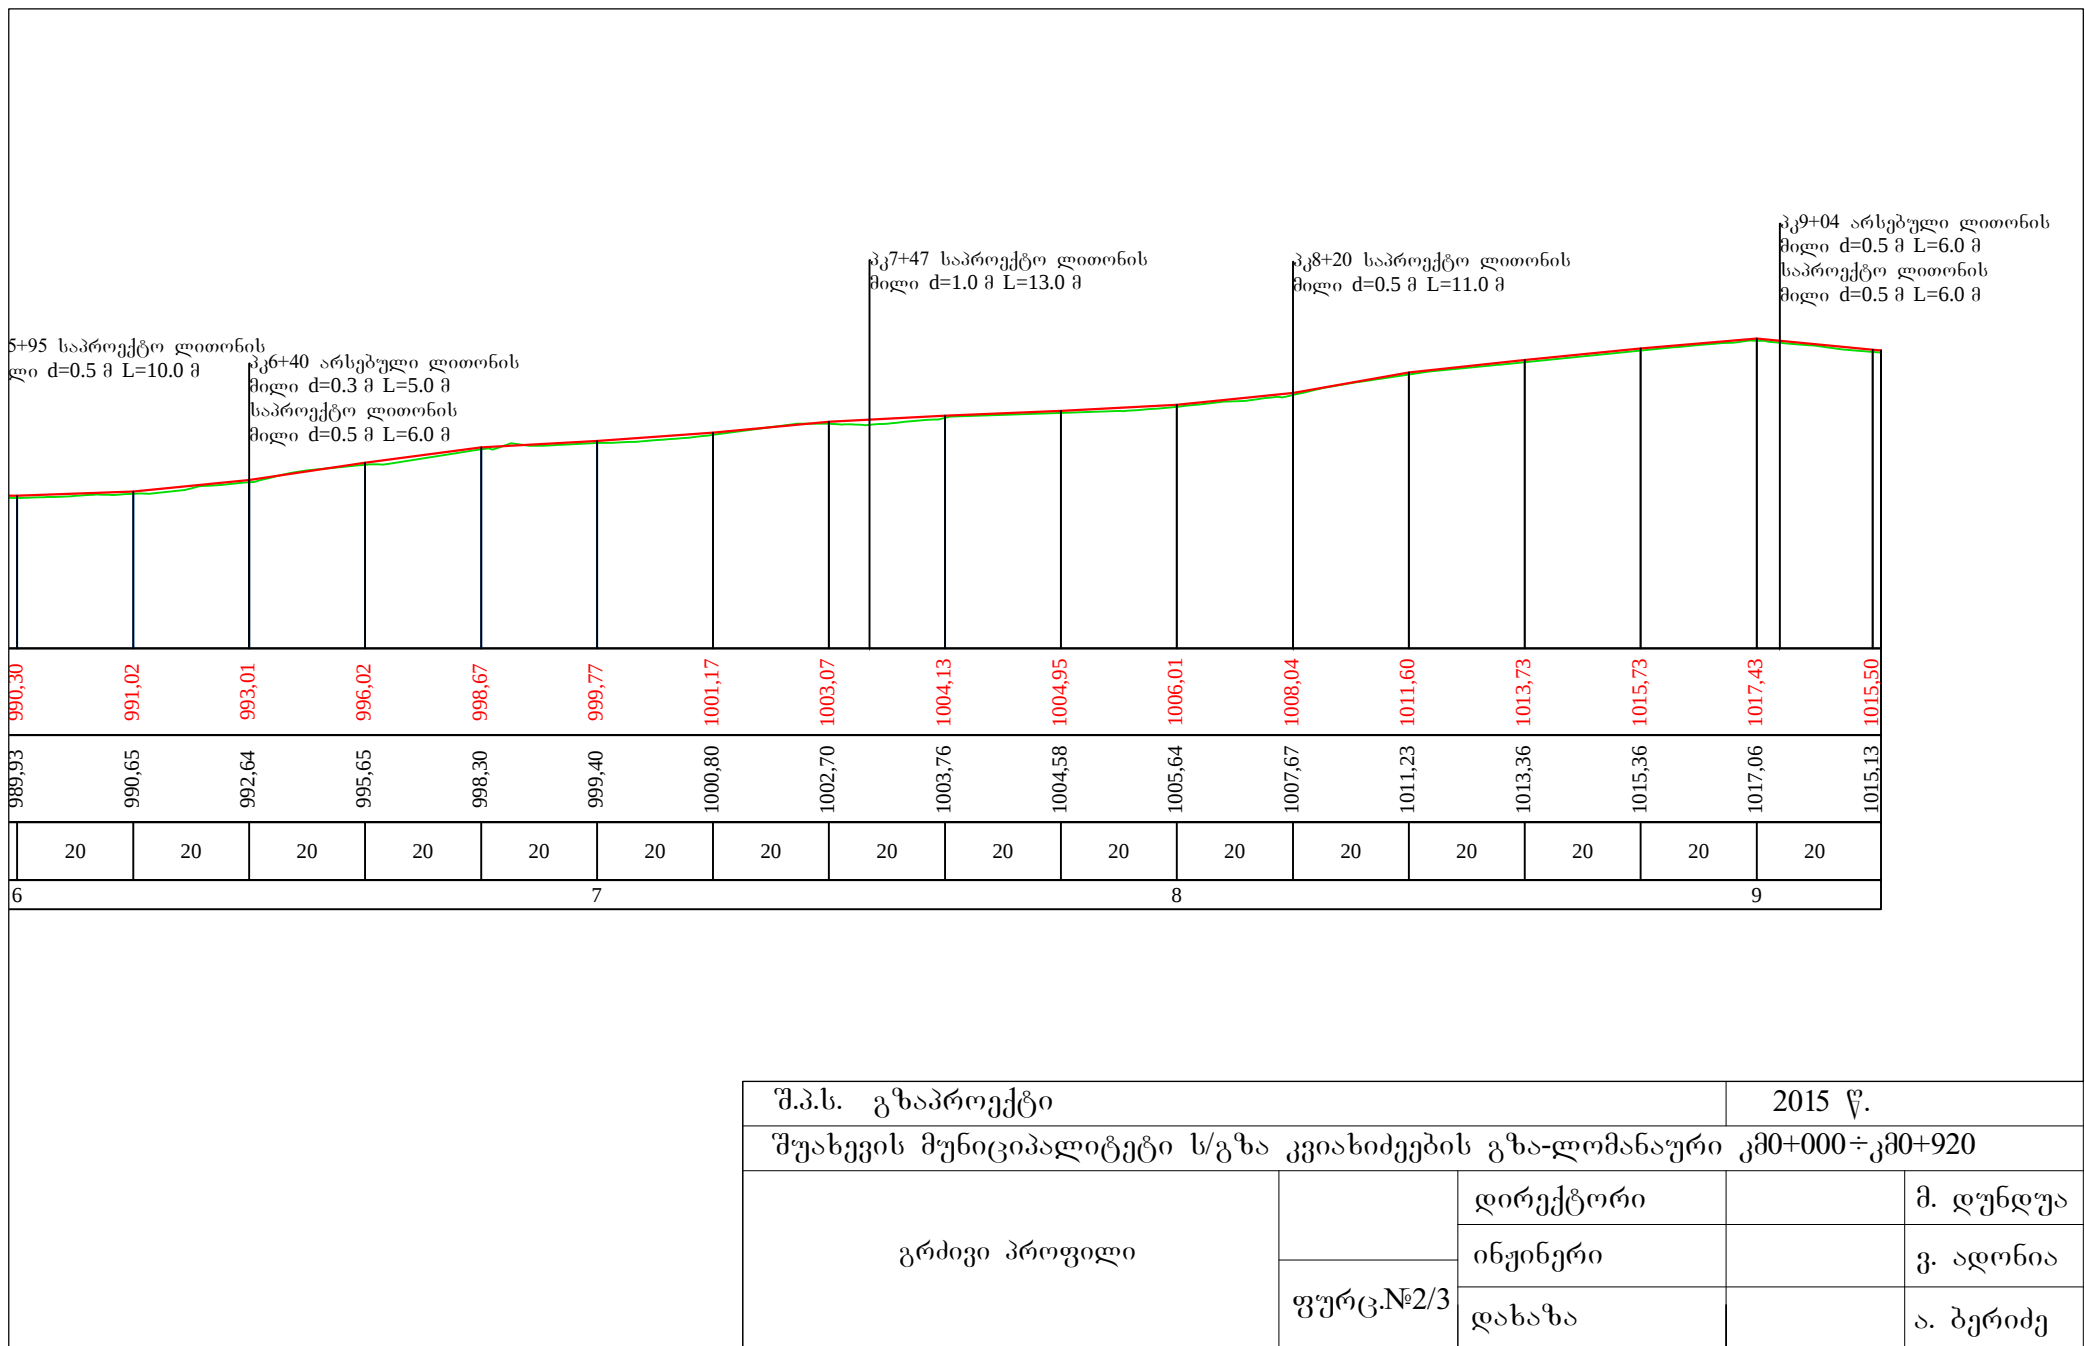


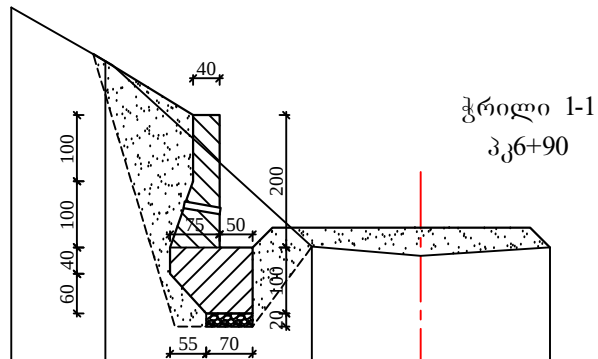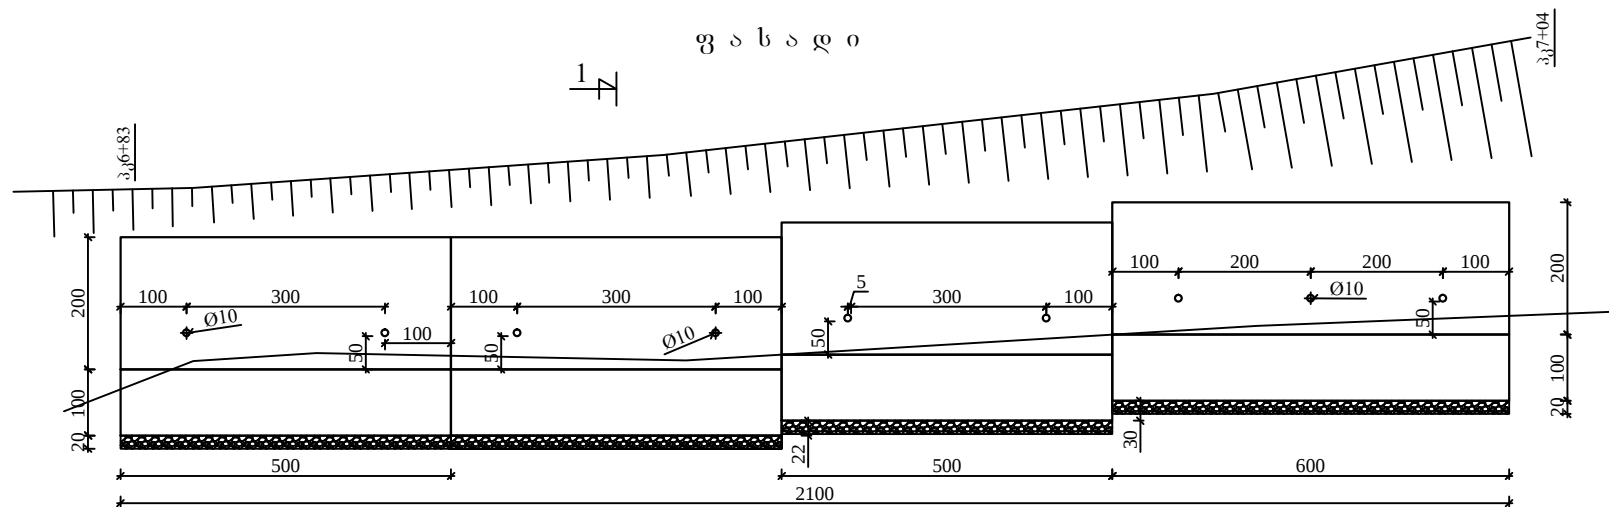

შავი ნიშნულები	1001.18	1001.88	999.04	998.90	999.03
მანძილები	1.42	3.12	1.65	1.96	

შ.პ.ს. გზაპროექტი			2015 წ.	
შუახევის მუნიციპალიტეტი ს/გზა კვიახიძეების გზა-ლომანაური კმ0+000 ÷ კმ0+920				
ბეტონის ზედა საყრდენი კედელი		დირექტორი		მ. ღუნდუა
	ფურც.№4/6	ინჟინერი		ვ. ადონია
		დახაზა		ა. ბერიძე


ტიპი-I

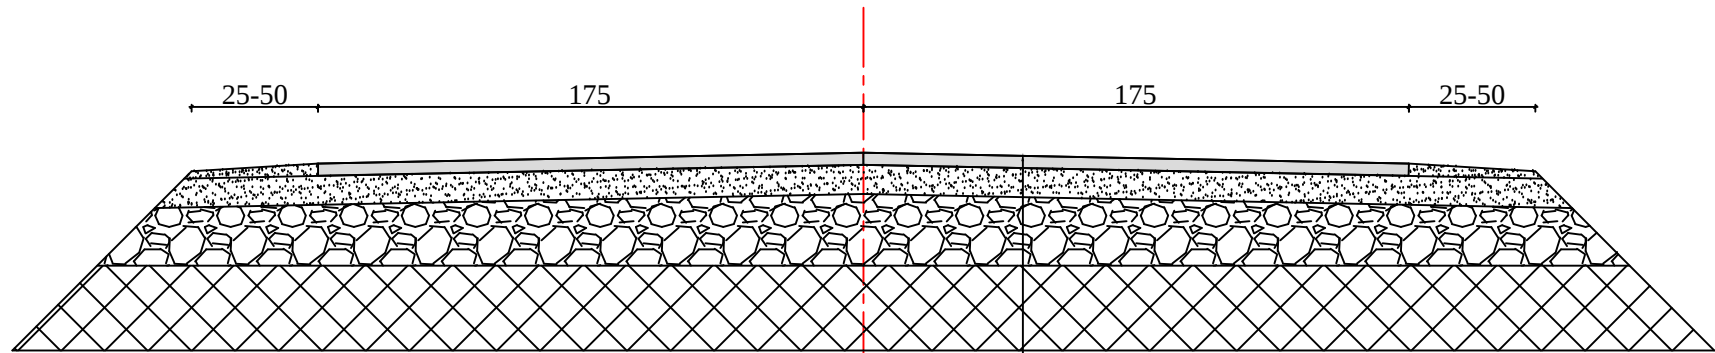


1. საფარის ზედა ფენა წვრილმარცლოვანი ა/ბ $h=5.0$ სმ
2. ფრაქციული ღორღი 0-40 მმ $h=12.0$ სმ
3. ქვიშახრეშოვანი ნარევი $h=15.0$ სმ

შ.პ.ს. გზაპროექტი			2015 წ.	
შუახევის მუნიციპალიტეტი ს/გზა ღომანაურის გზა კმ0+000 ÷ კმ0+920				
გზის სამოსის კონსტრუქცია		დირექტორი		მ. ღუნდუა
		ინჟინერი		ვ. ადონია
	ფურც.№3	დახაზა		ა. ბერიძე


ხედი ა-ა

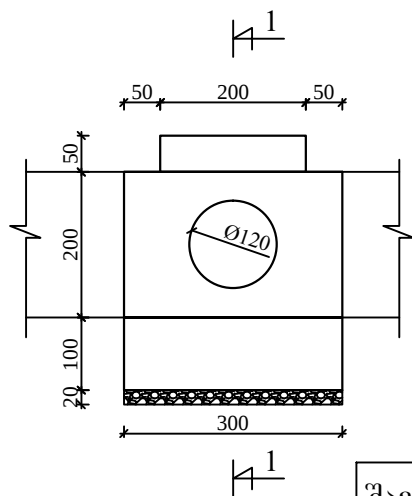

ჭრილი 1-1
კმ4+28

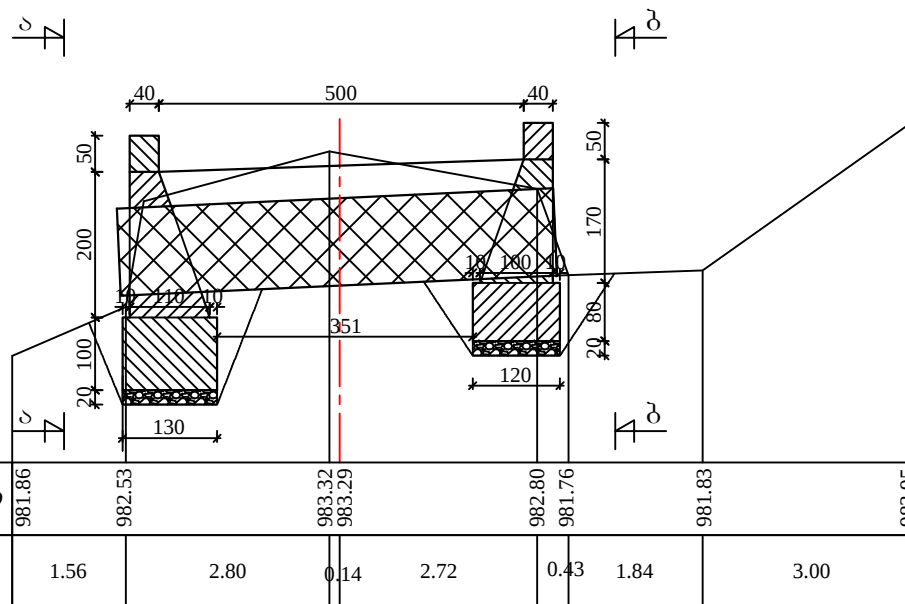

ხედი ბ-ბ

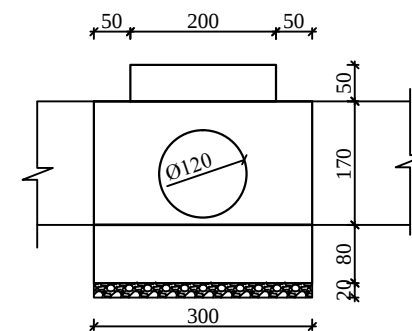

შავი ნიშნულები	981.86	982.53	983.32	983.29	982.80	981.76	981.83	983.95
მანძილები	1.56	2.80	0.14	2.72	0.43	1.84	3.00	

შ.პ.ს. გზაპროექტი			2015 წ.	
შუახევის მუნიციპალიტეტი ს/გზა ღომანაურის გზა კმ0+000 ÷ კმ0+920				
პორტალური კედელი		დირექტორი		მ. ღუნდუა
		ინჟინერი		ვ. ადონია
	ფურც.№4/3	დახაზა		ა. ბერიძე