



სიტუაციური გეგმა

N42°38'57.12"


E 42°45'54"

E 42°46'30"

ნინოშვილის მონაკვეთი (ასათიანის ქ.-დან თამარ მეფის ქ.-მდე)

გ ე გ მ ა


მ 1:1000

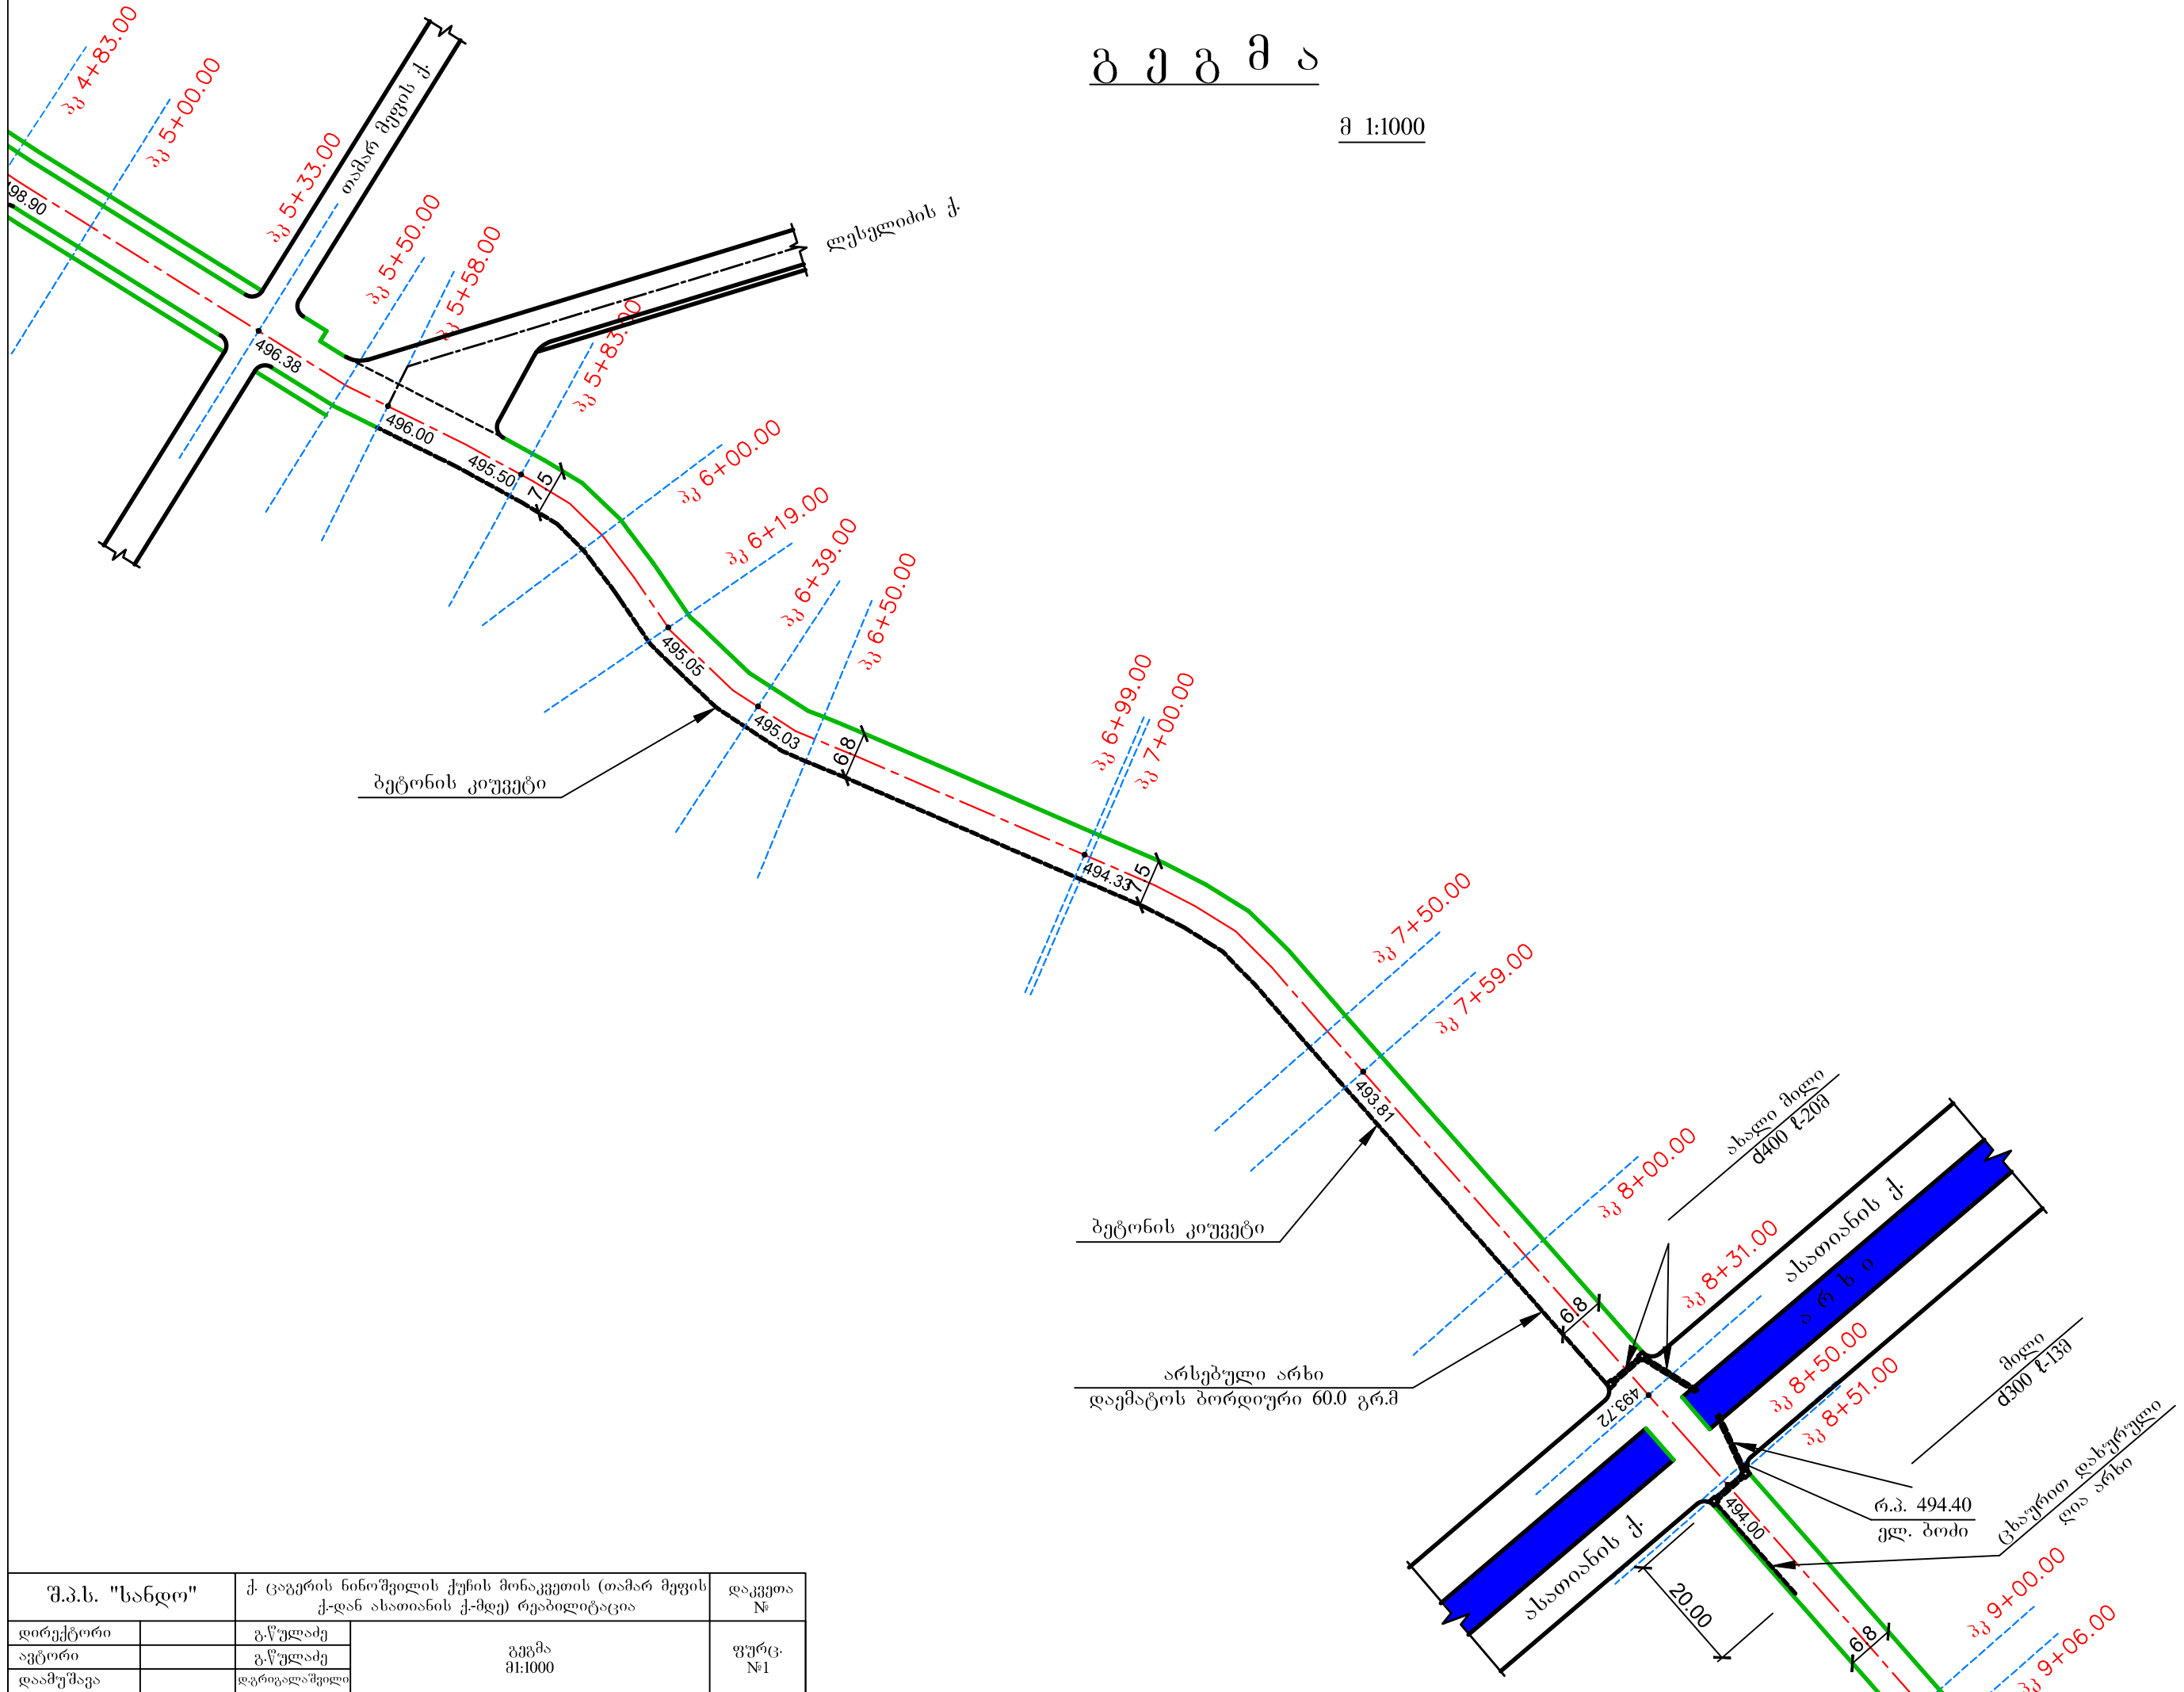

შ.პ.ს. "სანდო"		ქ. ცაგერის ნინოშვილის ქუჩის მონაკვეთის (თამარ მეფის ქ.-დან საბოლოო ქ.-მდე) რეაბილიტაცია		დაკვეთა №
დირექტორი		გ.წულაძე	გეგმა მ 1:1000	ფურც. №1
ავტორი		გ.წულაძე		
დამუშავა		დგარიგალაშვილი		

გ რ ძ ი ვ ი პ რ ო ფ ი ლ ი


ჰ კერტ 1:100
ჰ კორ 1:1000

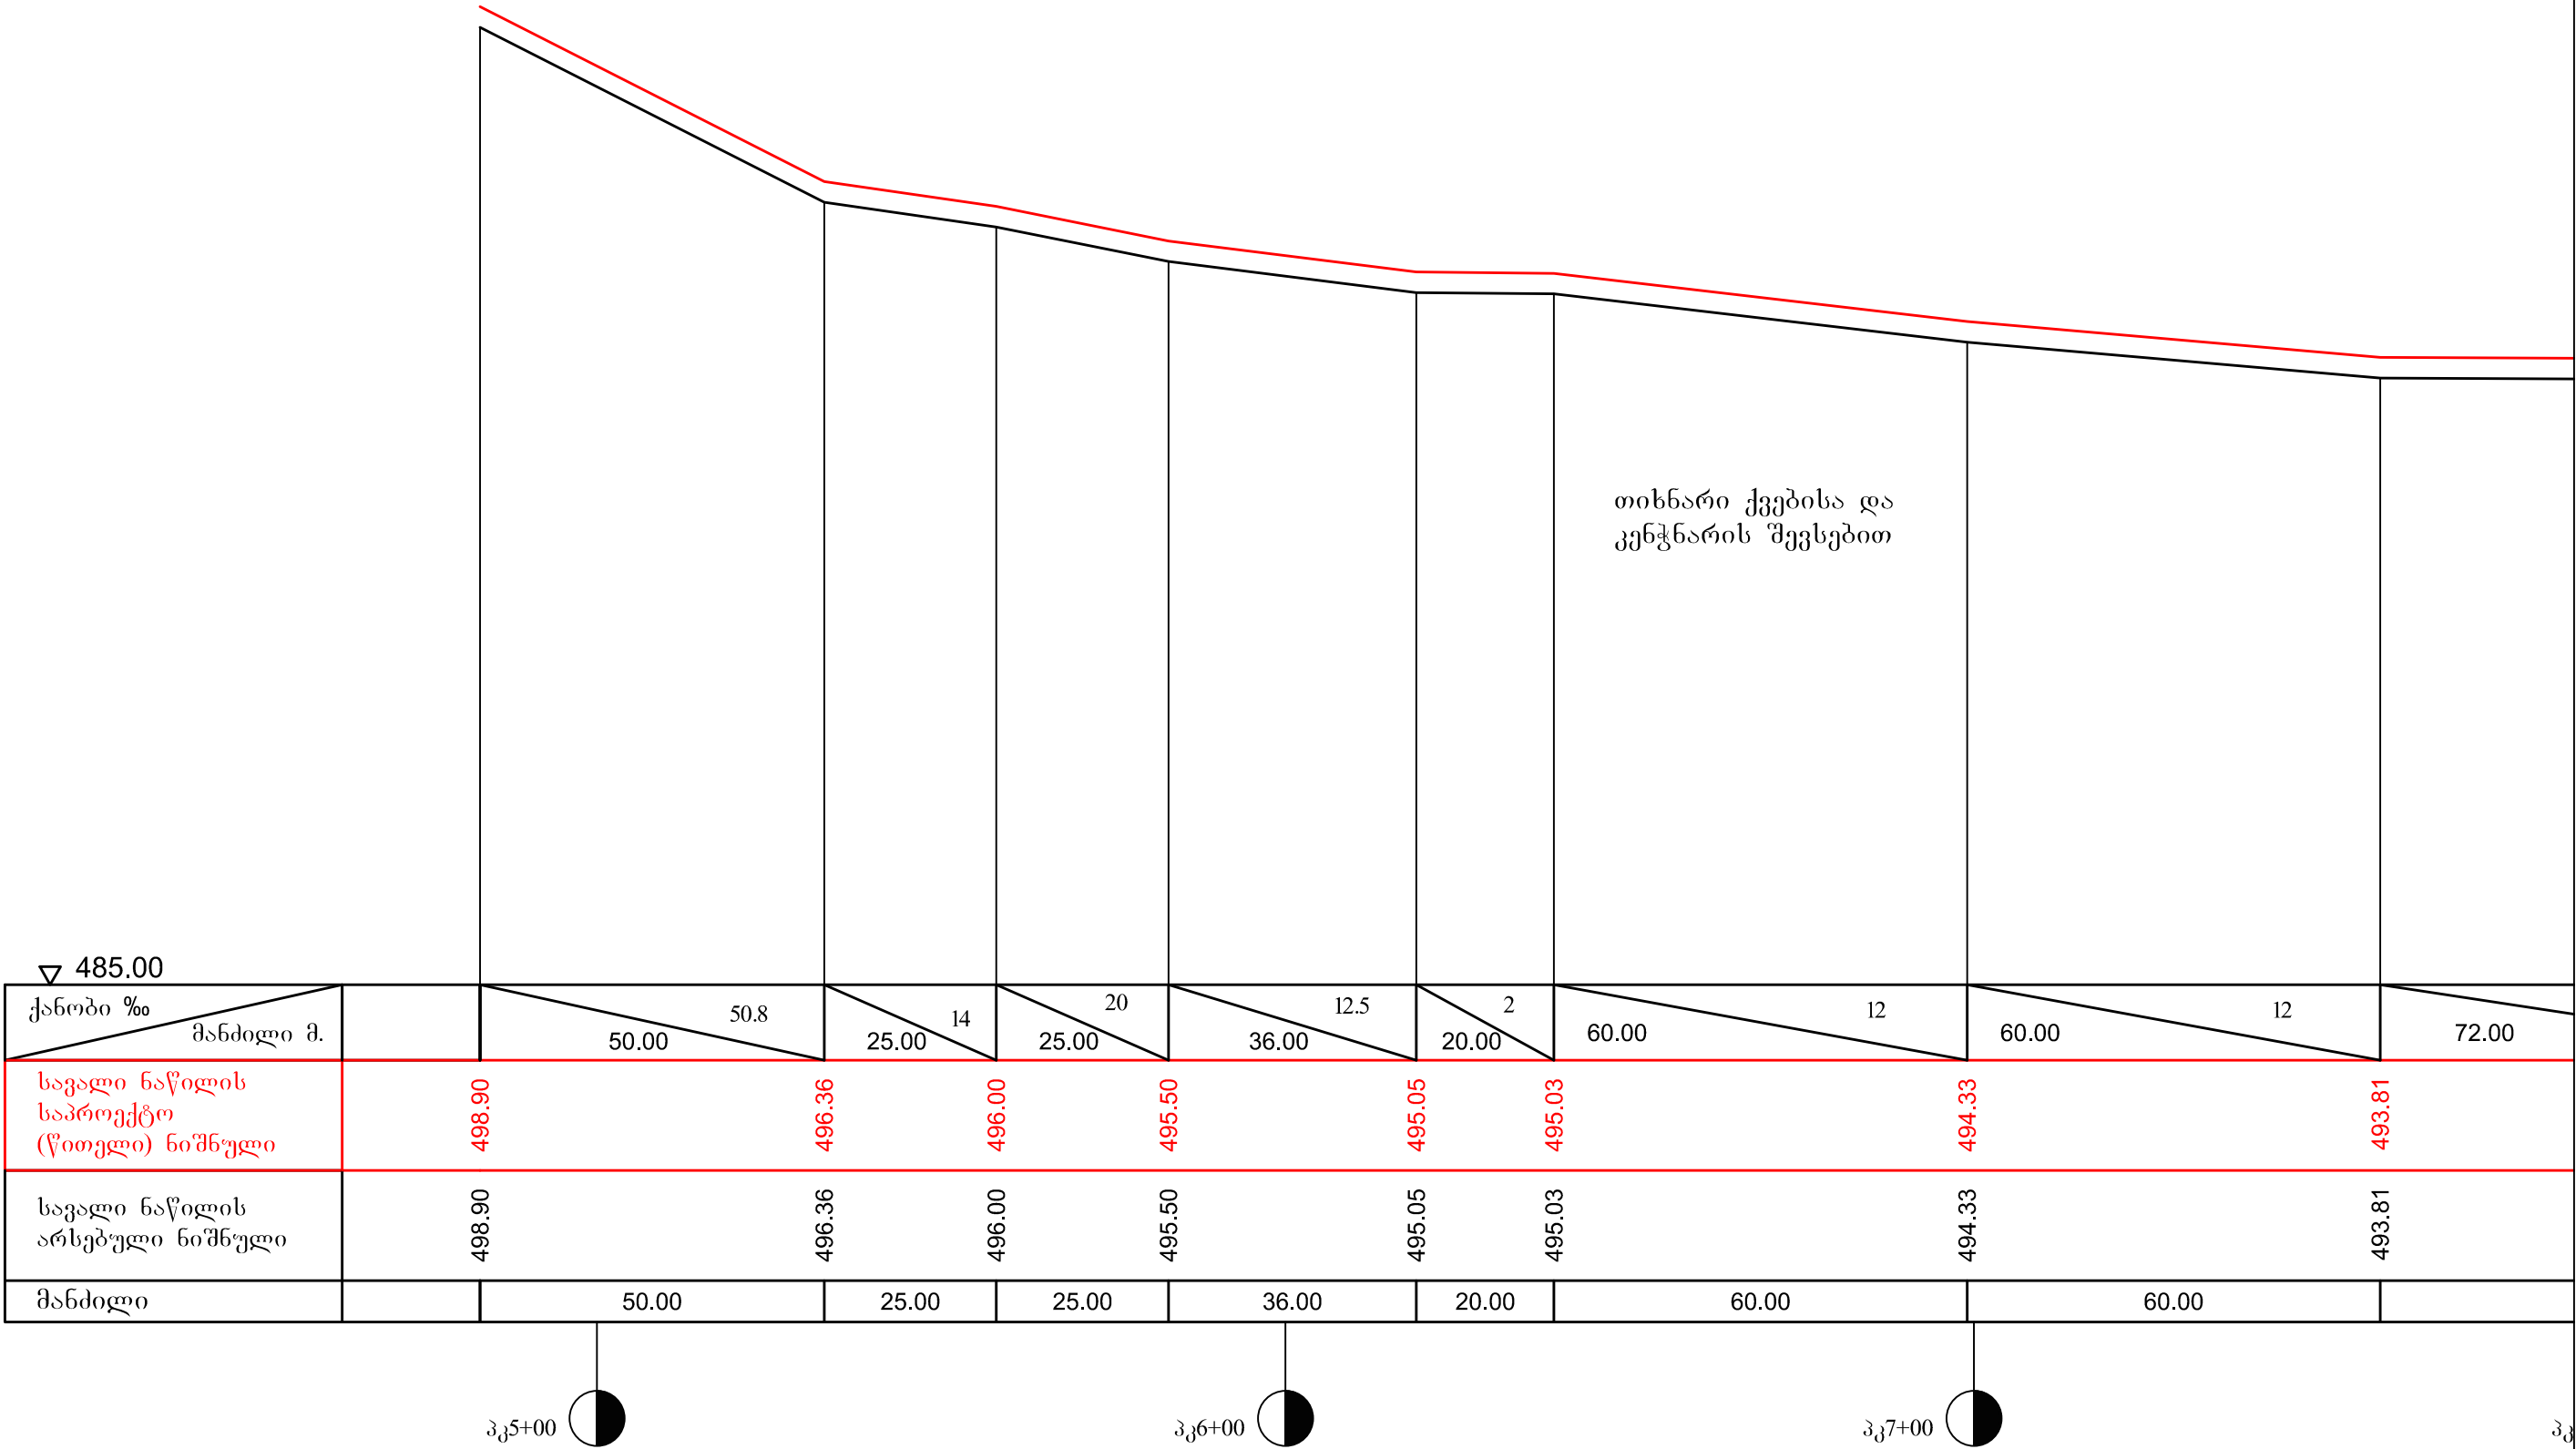

შ.პ.ს. "სანდო"		ქ. ცაგერის ნინოშვილის ქუჩის მონაკვეთის (თამარ მეფის ქ-დან ასათიანის ქ-მდე) რეაბილიტაცია		დაკვეთა №
დირექტორი		გ.წულაძე	გრძივი პროფილი	ფურც. №1
ავტორი		გ.წულაძე		
დამუშავა		დგომიგადაშენილი		

გ რ ძ ი ვ ი პ რ ო ფ ი ლ ი




ჰ პერტ 1:100
ჰ ორ 1:1000

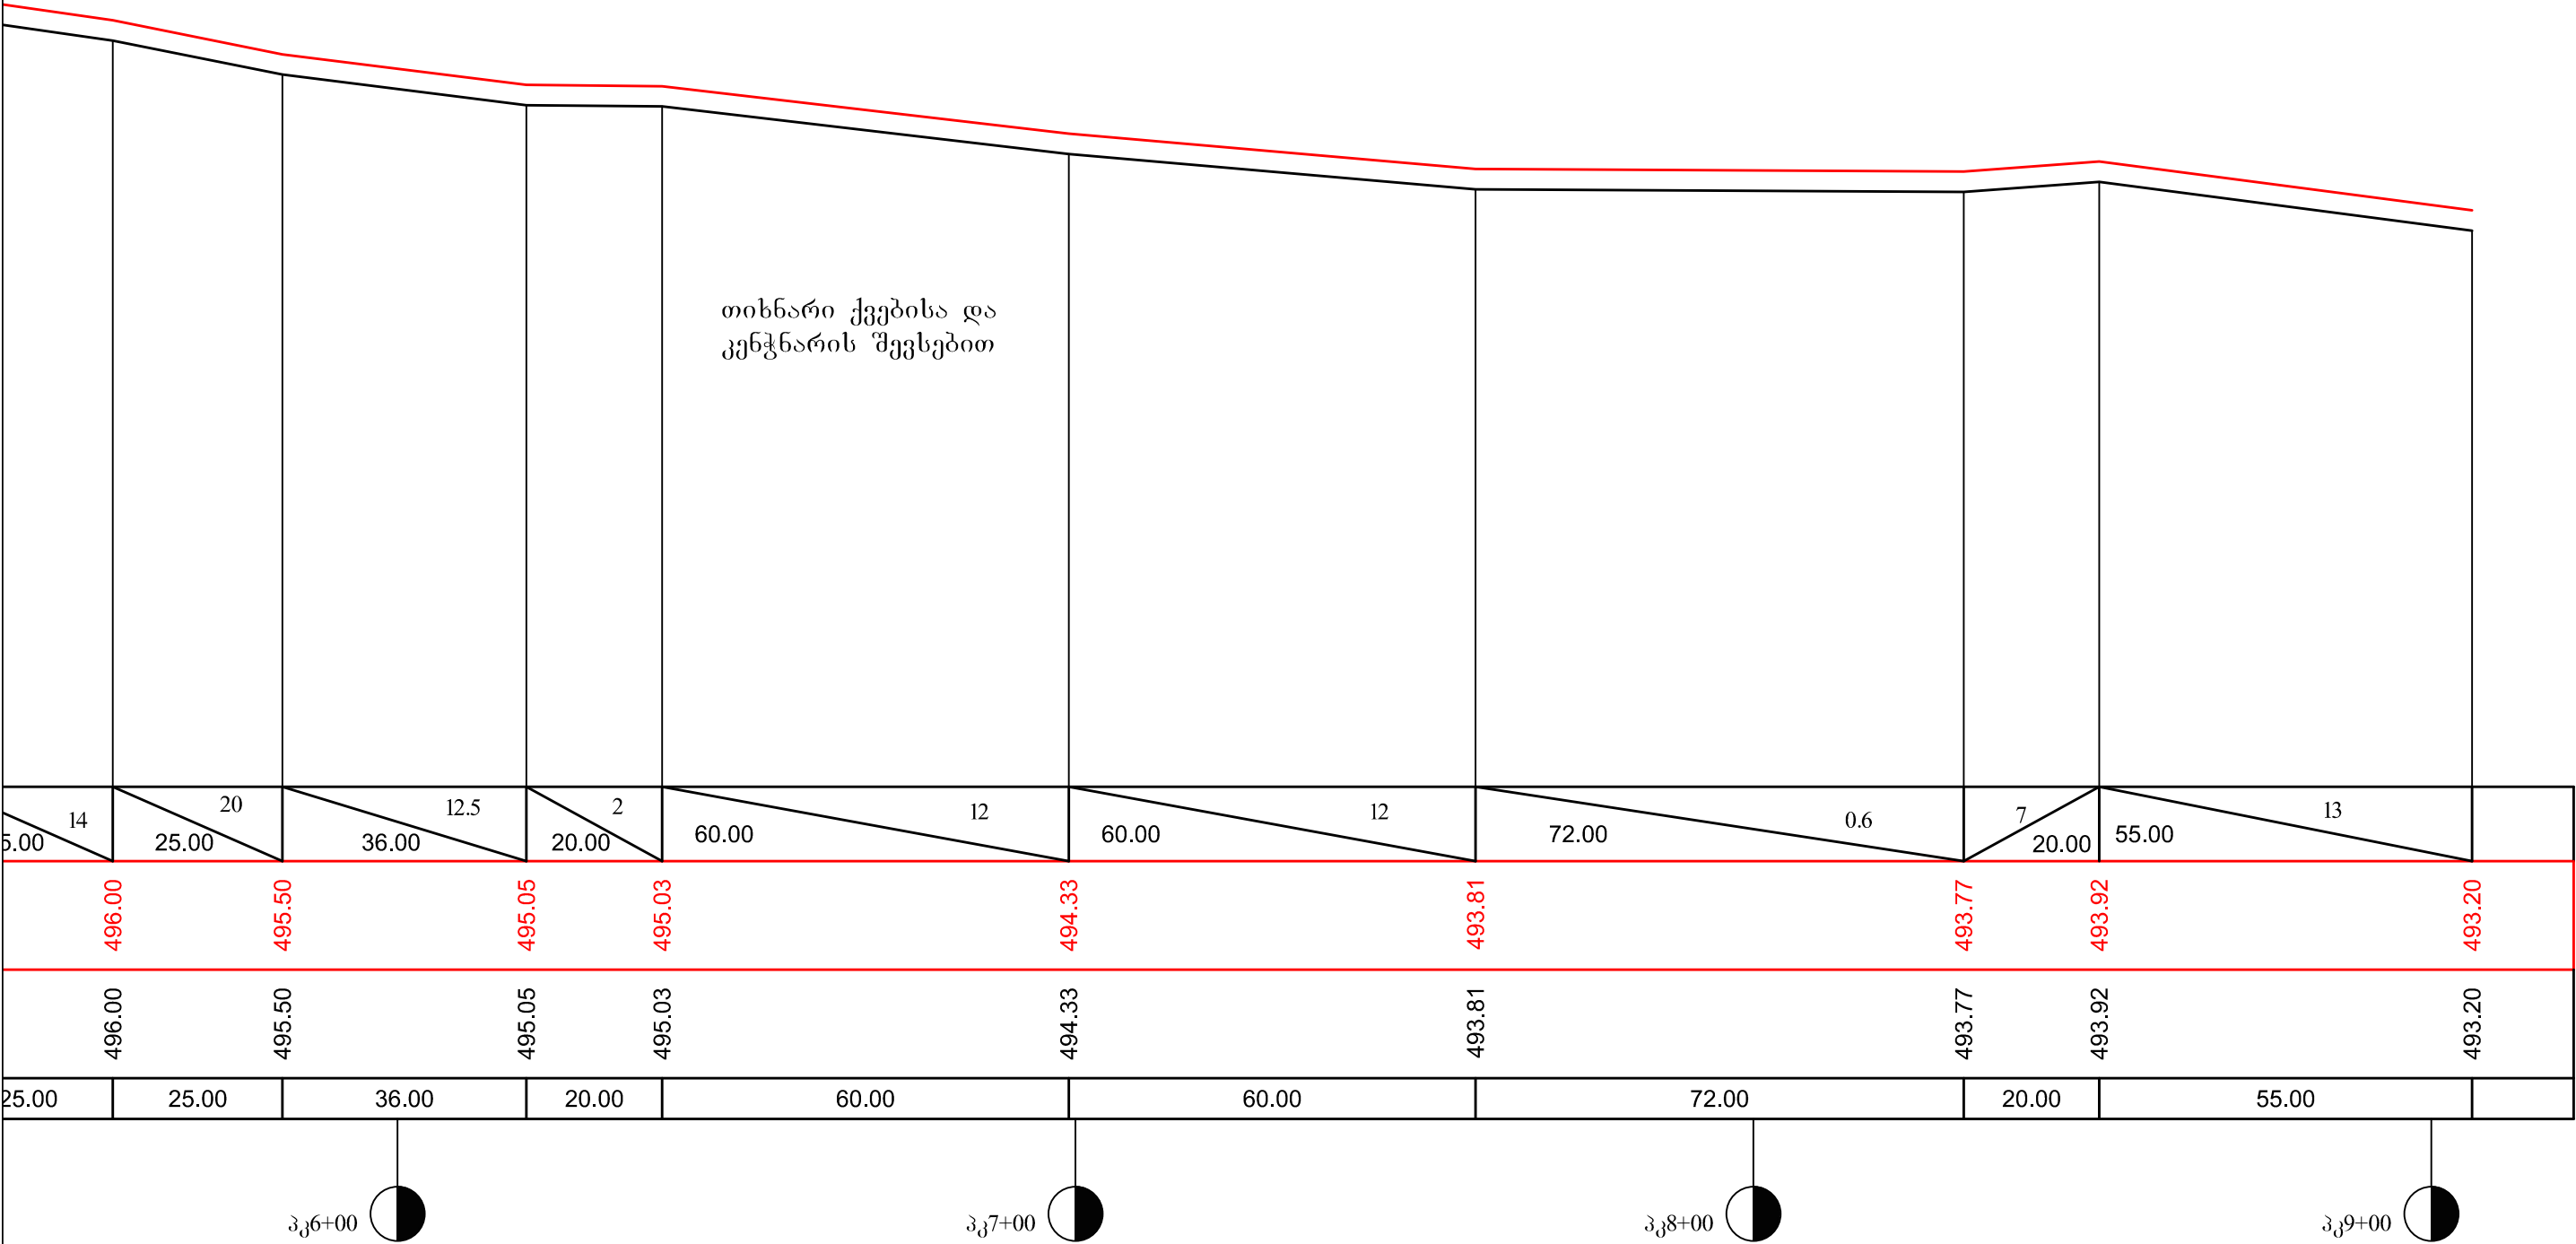

შ.პ.ს. "სანდო"		ქ. ცაგერის ნინოშვილის ქუჩის მონაკვეთის (თაზარ მეფის ქ-დან ასათიანის ქ-მდე) რეაბილიტაცია		დაკვეთა №
დირექტორი		გ.წულაძე	გრძივი პროფილი	ფურც. №2
ავტორი		გ.წულაძე		
დამუშავა		დ.გრიგალაშვილი		

გ ა ნ ი ვ ი კ ვ ე თ ე ბ ი



მ 1:100

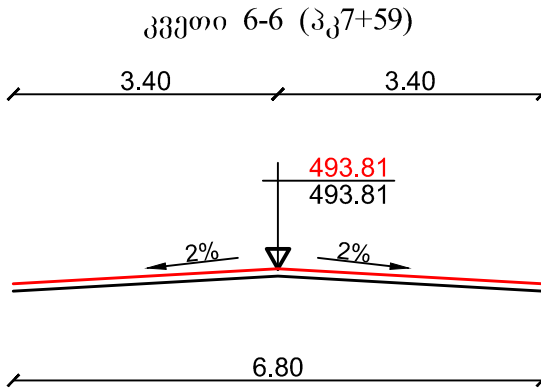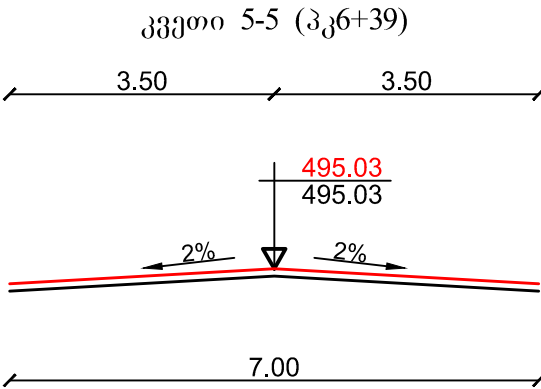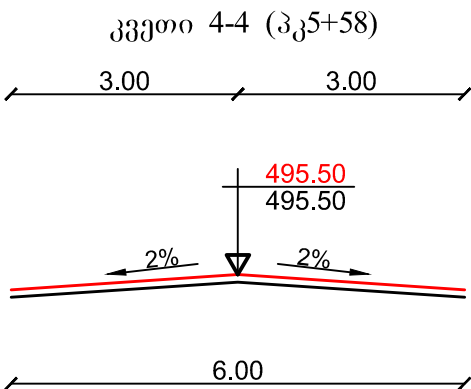



შ.პ.ს. "სანდო"		ქ. ცაგერის ნინოშვილის ქუჩის მონაკვეთის (თამარ მეფის ქ-დან ასათიანის ქ-მდე) რეაბილიტაცია		დაკვეთა №
დირექტორი		გ.წულაძე	განივი კვეთები მ 1:100	ფურც. №1
ავტორი		გ.წულაძე		
დამუშავა		დ.გრიგალაშვილი		

გრძივი კვეთი 1-1

ხედი ბ-ბ

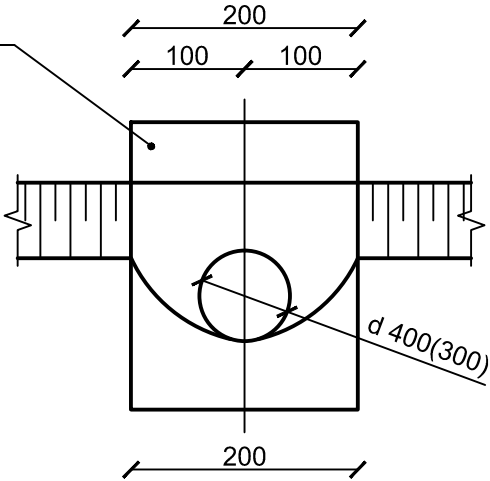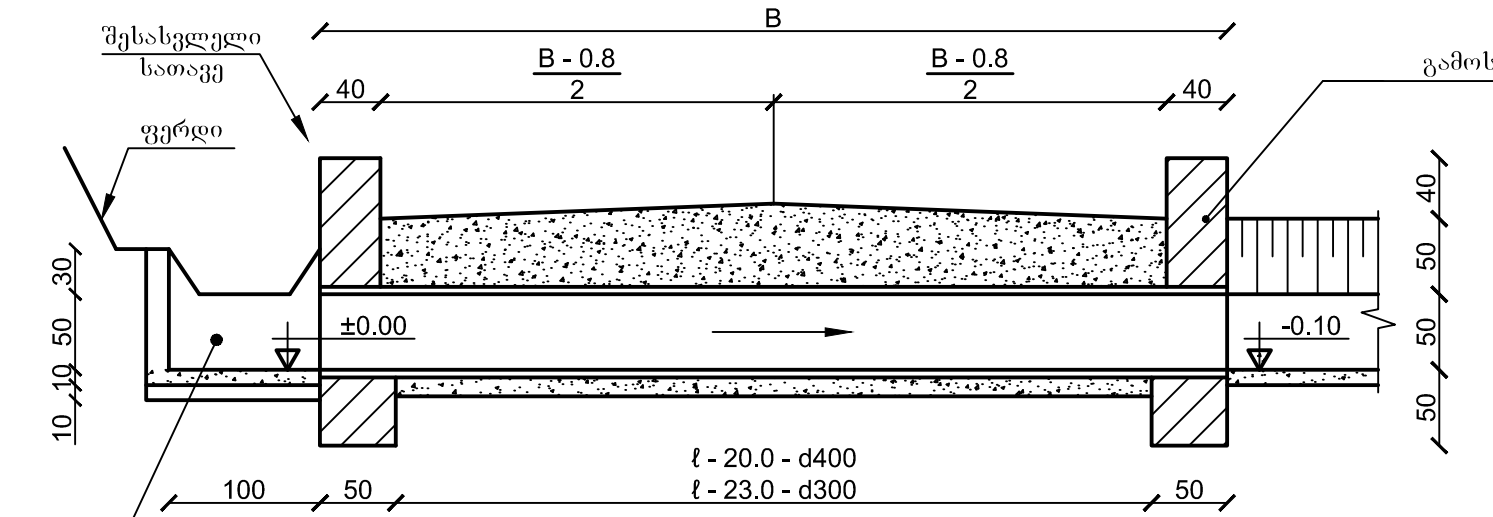


ხედი ა-ა

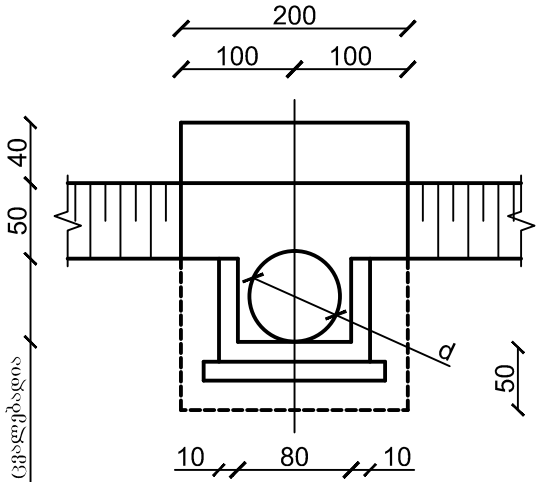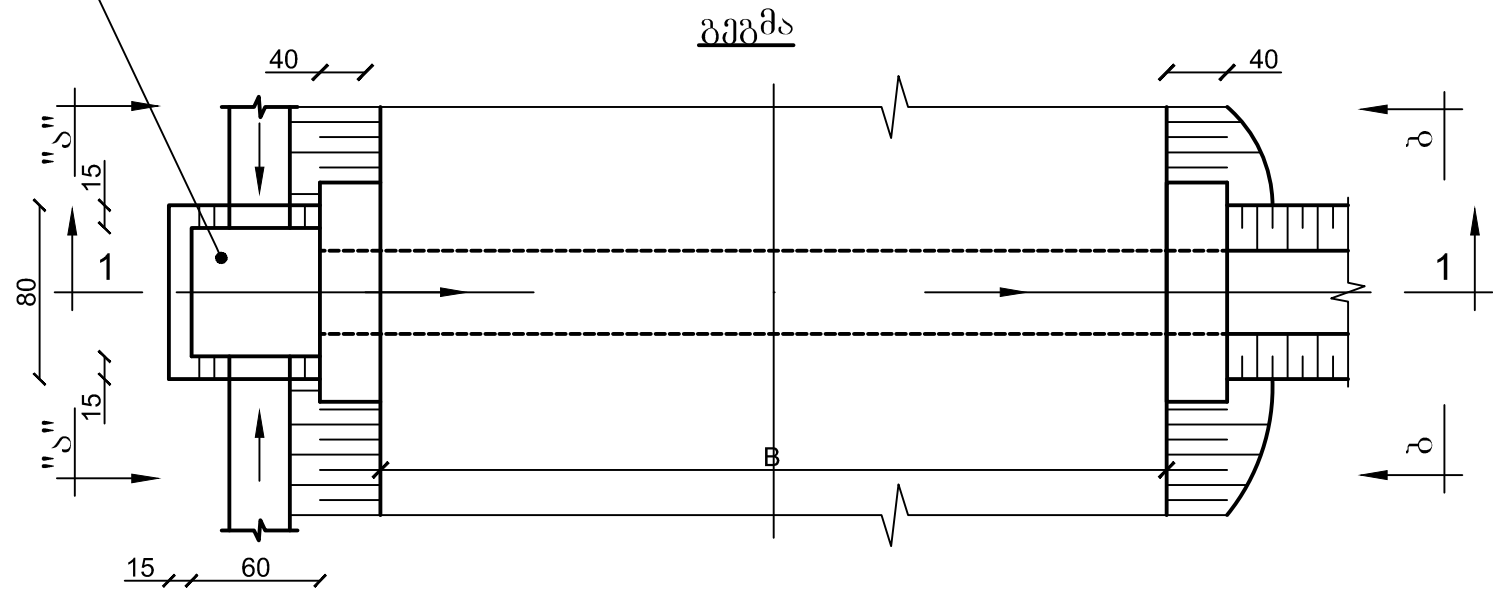

შენიშვნა
ნიღვარგამტარი მილის შესასვლელი
და გამოსასვლელი სათავე ეწყობა
მონ. ბეტონით მ - 300.
გზაზე ეწყობა მილები d500, ℓ=8.0; 6.0
და 5.0 მ

შ.პ.ს. "სანდო"		ქ. ცაგერის ნინოშვილის ქუჩის მონაკვეთის (თამარ მეფის ქ-დან ასათიანის ქ-მდე) რეაბილიტაცია		დაკვეთა №
დირექტორი		გ.წულაძე	მილი, გეგმა და კვეთები	ფურც. 1
ავტორი		გ.წულაძე		
დაამუშავა		დგირიგალაშვილი		


საგზაო სამოსის კონსტრუქცია

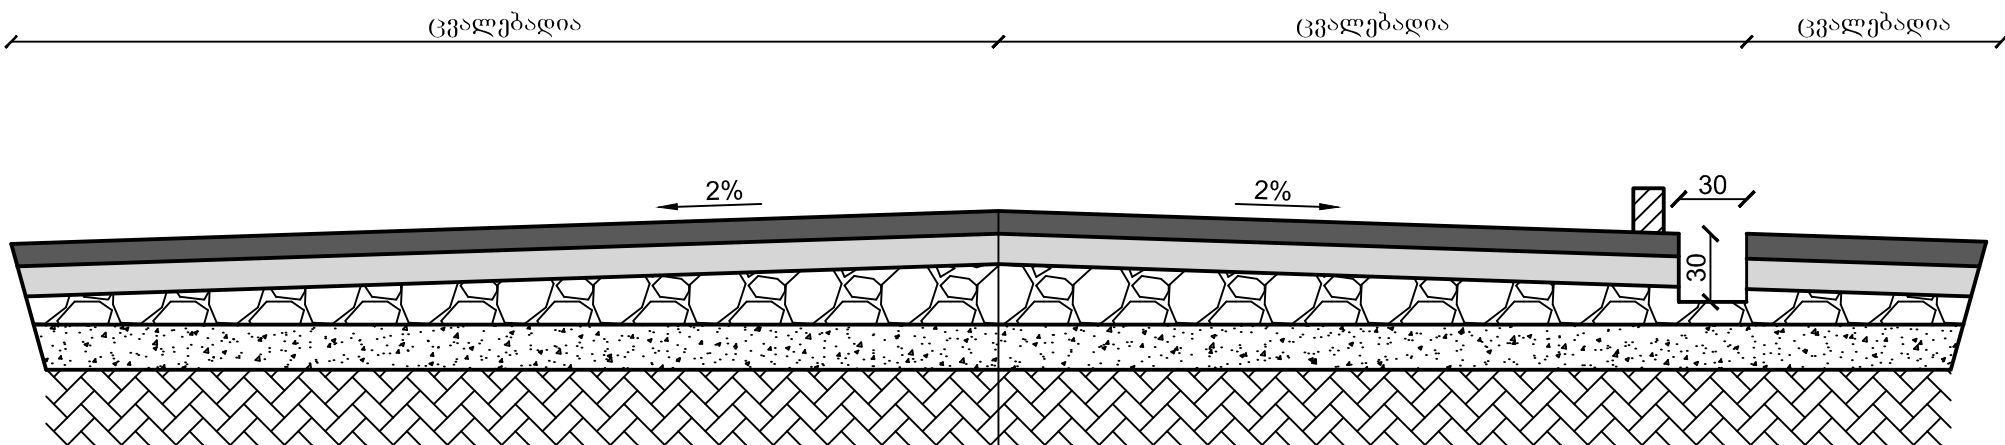

არსებული საფუძვლის ქვედა ფენა ქვიშა-ხრეშოვანი ფენა 15სმ.
ფრაქციული ღორღი (0-40)მმ სისქით 10სმ.
თხევადი ბიტუმის მოსხმა 1მ²=600გრ.
საფარის ქვედა ფენის მოწყობა მსხვილმარცვლოვანი ფოროვანი ა/ბეტონის
ცხელი ნარევი ტიპი "B" მარკა II სისქით 6სმ (ГОСТ 9128-84).
თხევადი ბიტუმის მოსხმა 1მ²=300გრ.
საფარის ზედა ფენის მოწყობა წვრილმარცვლოვანი მკვრივი ღორღოვანი
ა/ბეტონის ცხელი ნარევი ტიპი "B" მარკა II სისქით 4სმ (ГОСТ 9128-84).


შ.პ.ს. "სანდო"		ქ. ცაგერის ქუჩების რეაბილიტაცია		დაკვეთა №
დირექტორი		გ.წულაძე	საგზაო სამოსის კონსტრუქცია	ფურც. №1
ავტორი		გ.წულაძე		
დამუშავა		დგრიგალაშვილი		

საგზაო სამოსის კონსტრუქცია

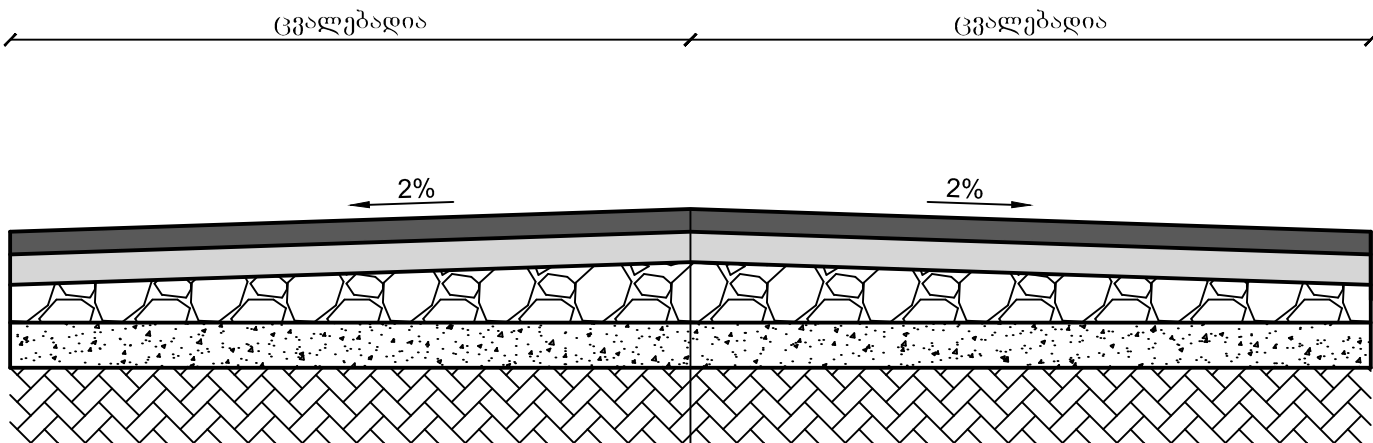

არსებული საფუძვლის ქვედა ფენა ქვიშა-ხრეშოვანი ფენა 15სმ.
ფრაქციული ღორღი (0-40)მმ სისქით 10სმ.
თხევადი ბიტუმის მოსხმა 1მ²=600გრ.
საფარის ქვედა ფენის მოწყობა მსხვილმარცვლოვანი ფორიანი ა/ბეტონის
ცხელი ნარევი ტიპი "B" მარკა II სისქით 5სმ (ГОСТ 9128-84).
თხევადი ბიტუმის მოსხმა 1მ²=300გრ.
საფარის ზედა ფენის მოწყობა წვრილმარცვლოვანი მკვრივი ღორღოვანი
ა/ბეტონის ცხელი ნარევი ტიპი "B" მარკა II სისქით 4სმ (ГОСТ 9128-84).


შ.პ.ს. "სანდო"		ქ. ცაგერის ქუჩების რეაბილიტაცია		დაკვეთა №
დირექტორი		გ.წულაძე	საგზაო სამოსის კონსტრუქცია	ფურც. №1
ავტორი		გ.წულაძე		
დამუშავა		დგომიგადაშვილი		

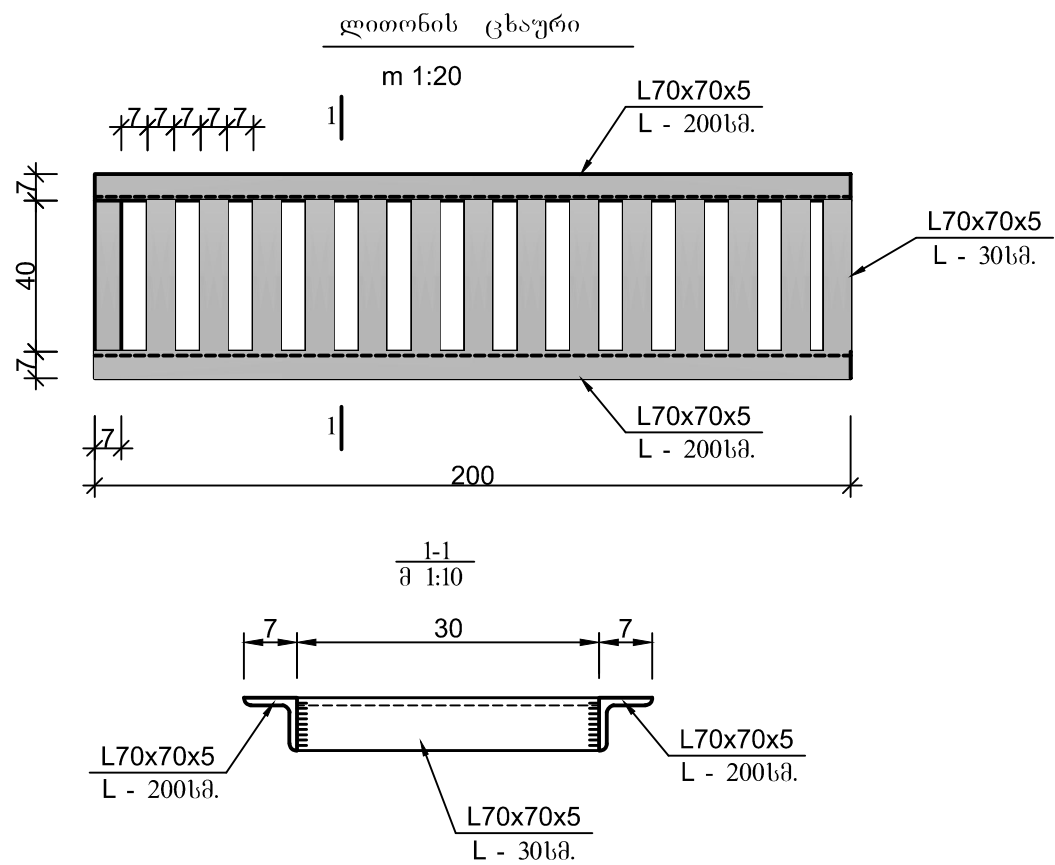

სპეციფიკაცია ერთ ცხაურზე

№	ელემენტის კვეთი მმ.	სიგრძე მმ.	რაოდენობა ც.	საერთო სიგრძე მ.	1 გრძ.მ-ის წონა კგ.	საერთო წონა კგ.
1	L70x70x5	2000	2	4.0	5.38	21.6
2	L70x70x5	400	15	4.5	5.38	24.2
სულ ლითონი						45.8
1ბრ. მმტრი ცხაური						≈30

ღია არხის კვეთი-1

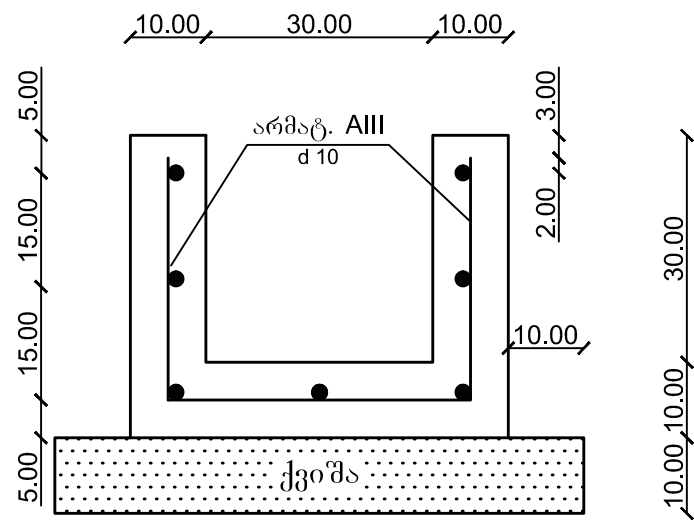

შ.პ.ს. "სანდო"		ქ. ცაგერის ქუჩების მოწყობა		დაკვეთა №
დირექტორი		გ.წულაძე	ლითონის ცხაური და ასაკრები არხი	ფურც. №1
ავტორი		გ.წულაძე		
დამუშავა		დგომიგადაშვილი		