



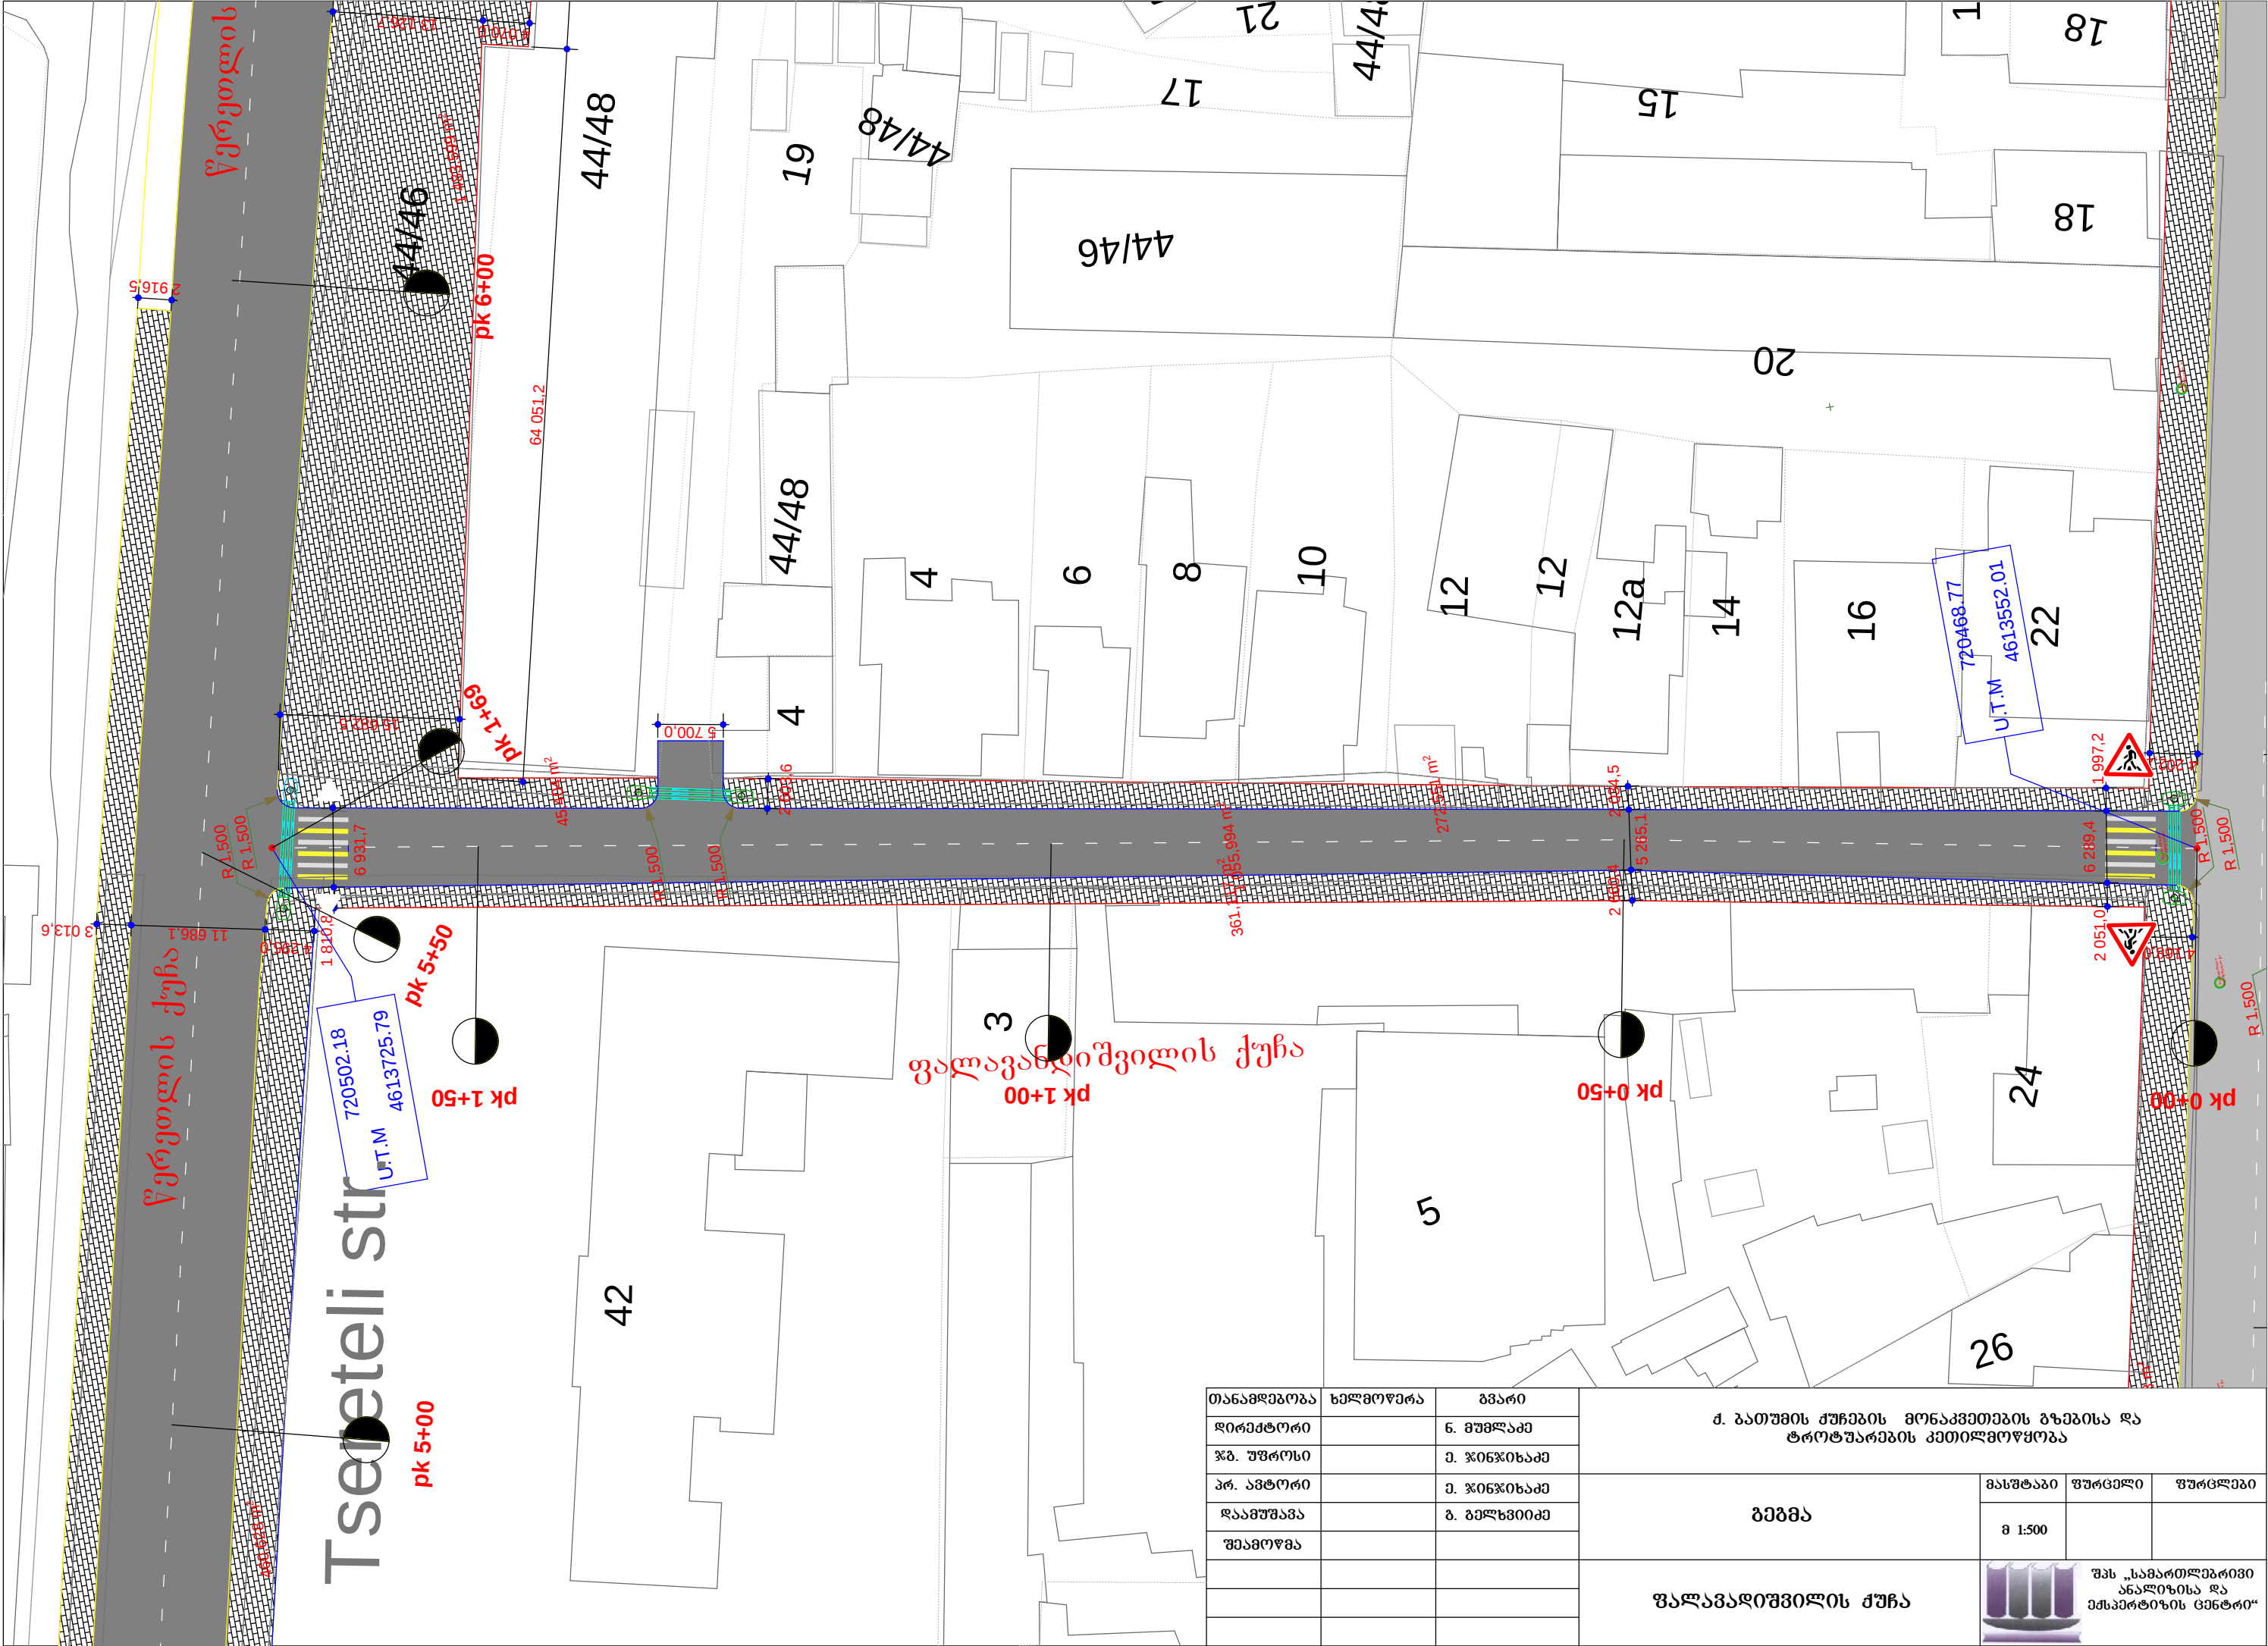


თანამდებობა	ხელმოწერა	გვარი	ქ. გათუმის ქუჩების მოწაპრემების გზებისა და ტროტუარების კეთილმოწყობა		
დირექტორი		ნ. გუგუაძე			
წმ. უფროსი		მ. ჯიფიხაძე			
პრ. ავტორი		მ. ჯიფიხაძე			
დაამუშავა		ბ. ბელახვიძე	გეგმა	მასშტაბი	ფურცელი
შეამოწმა				მ 1:500	
			ფელაგვილის ქუჩა	შპს „სამართლებრივი ანალიზისა და ექსპერტიზის ცენტრი“	

ფალავანიშვილის ქუჩის გრძივი პროფილი
მ 1:1000

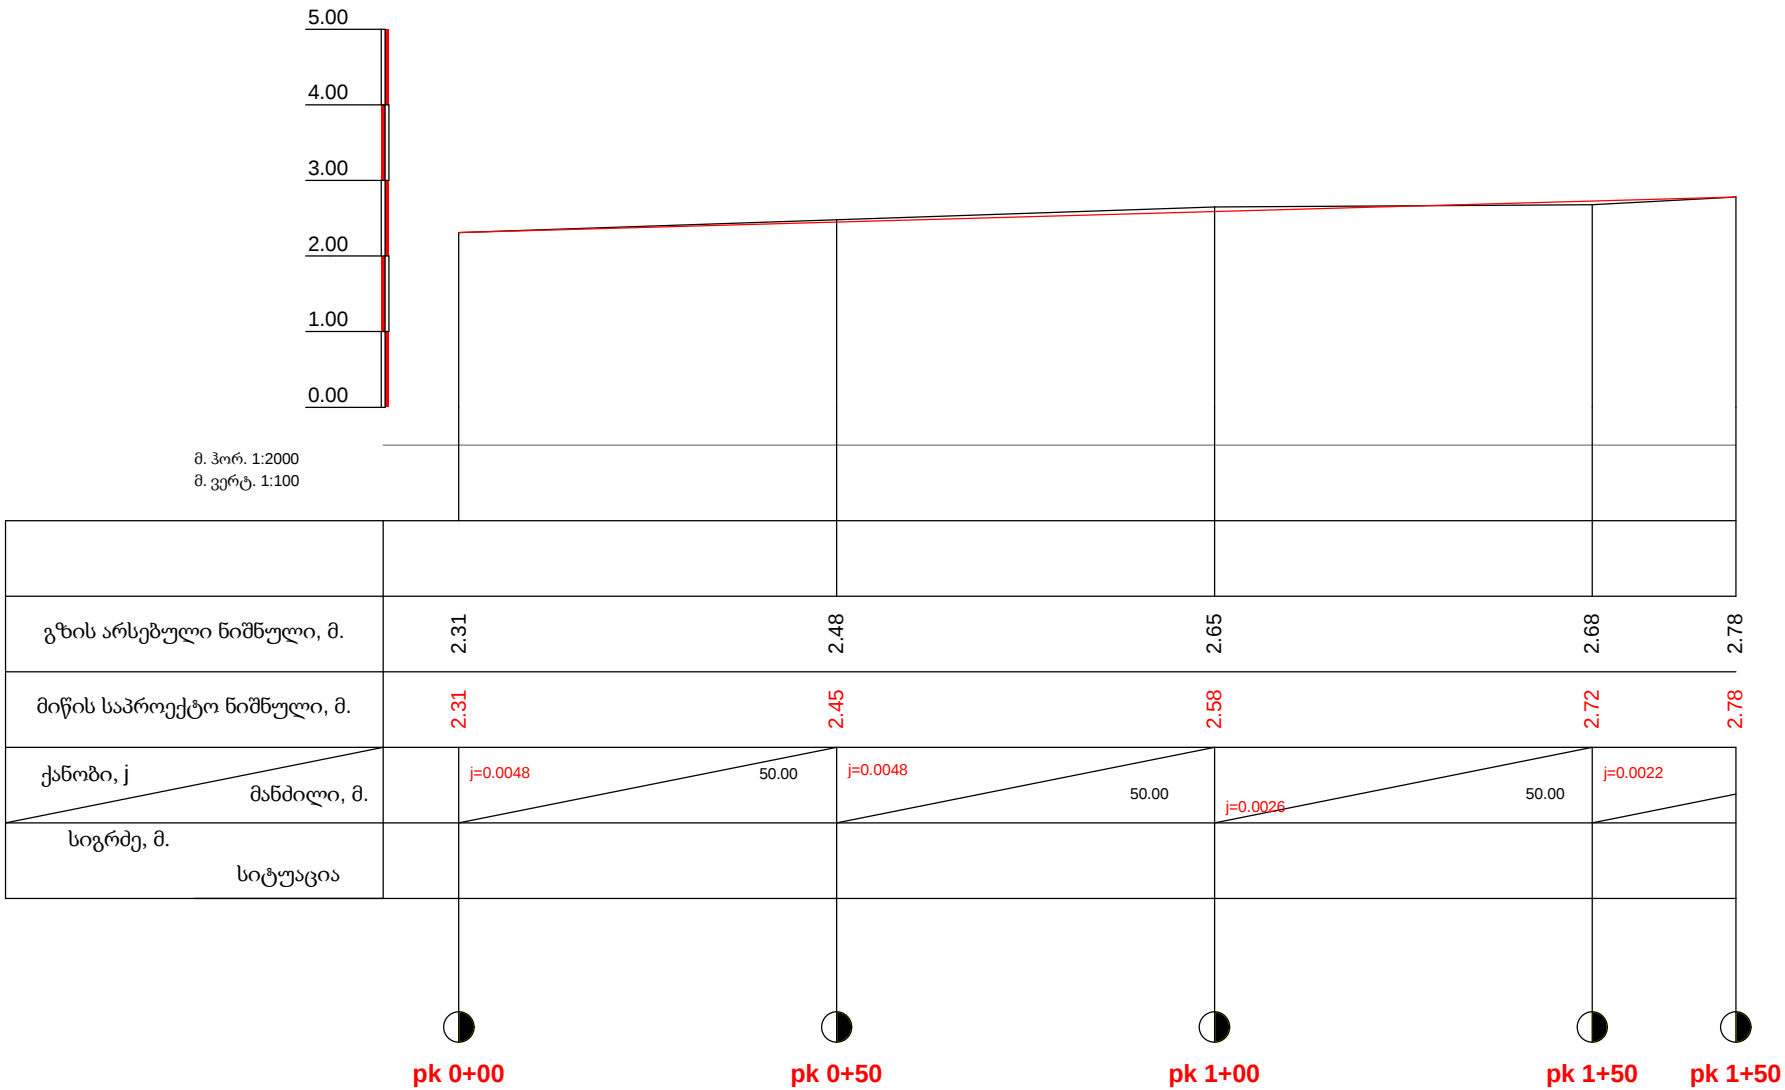


თანამდებობა	ხელმოწერა	ბვარი	ქ. გათუმის ქუჩების მონაკვეთების გზებისა და ტროტუარების კეთილმოწყობა		
დირექტორი		ნ. მუშლაძე			
წმ. უფროსი		მ. ჯინჯიხაძე			
პრ. ავტორი		მ. ჯინჯიხაძე			
დაამუშავა		ბ. ბელხვიძე	გრძივი პროფილი	მასშტაბი	ფურცელი
შეამოწმა				მ 1:500	
			ფალავანიშვილის ქუჩა	შპს „სამართლებრივი ანალიზისა და ექსპერტიზის ცენტრი“	

B14

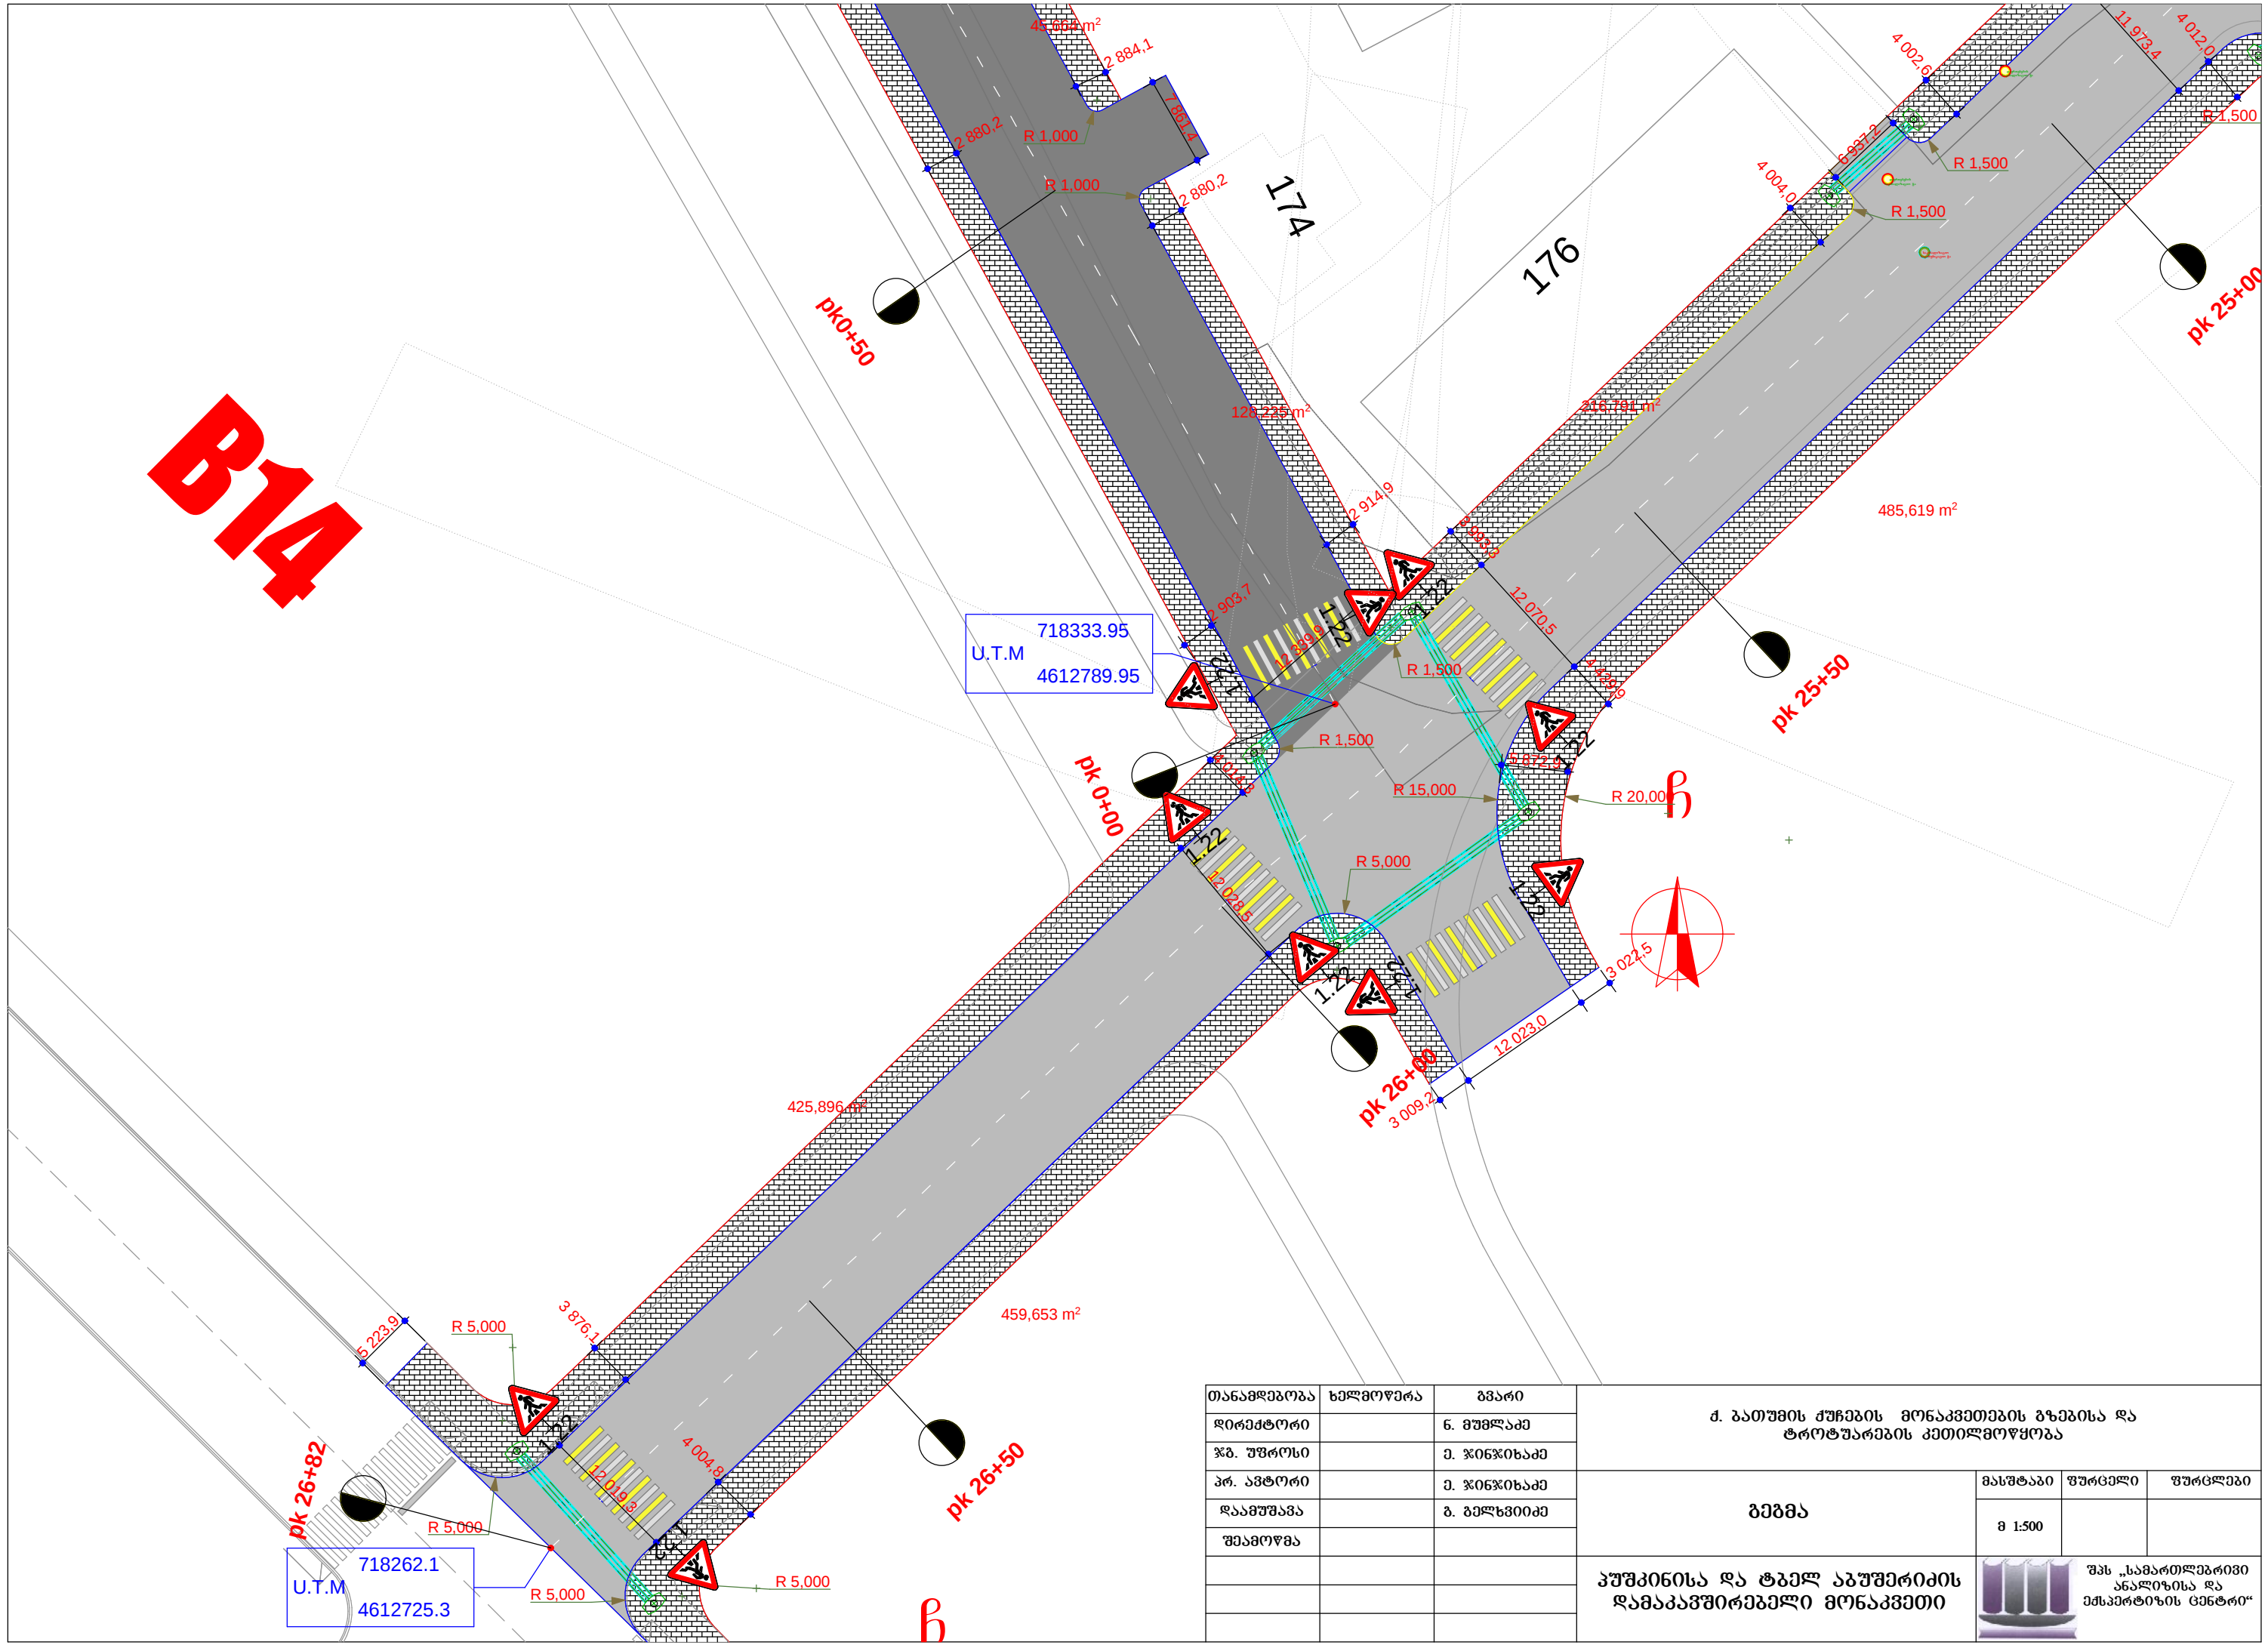


თანამდებობა	ხელმოწერა	გვარი	ქ. გათუმის ქუჩების მონაკვეთების გზებისა და ტროტუარების კეთილმოწყობა		
დირექტორი		გ. გუგუაძე			
წმ. უფროსი		მ. ჯინჭიბაძე			
პრ. ავტორი		მ. ჯინჭიბაძე			
დამუშავა		ბ. ბელხვიძე	გეგმა	მასშტაბი	ფურცელი
შეამოწმა				მ 1:500	
			კუთხედისა და ტიპურ ავტომატური დამაკვეთილებელი მონაკვეთი	შპს „სამართლებრივი ანალიზისა და ექსპერტიზის ცენტრი“	

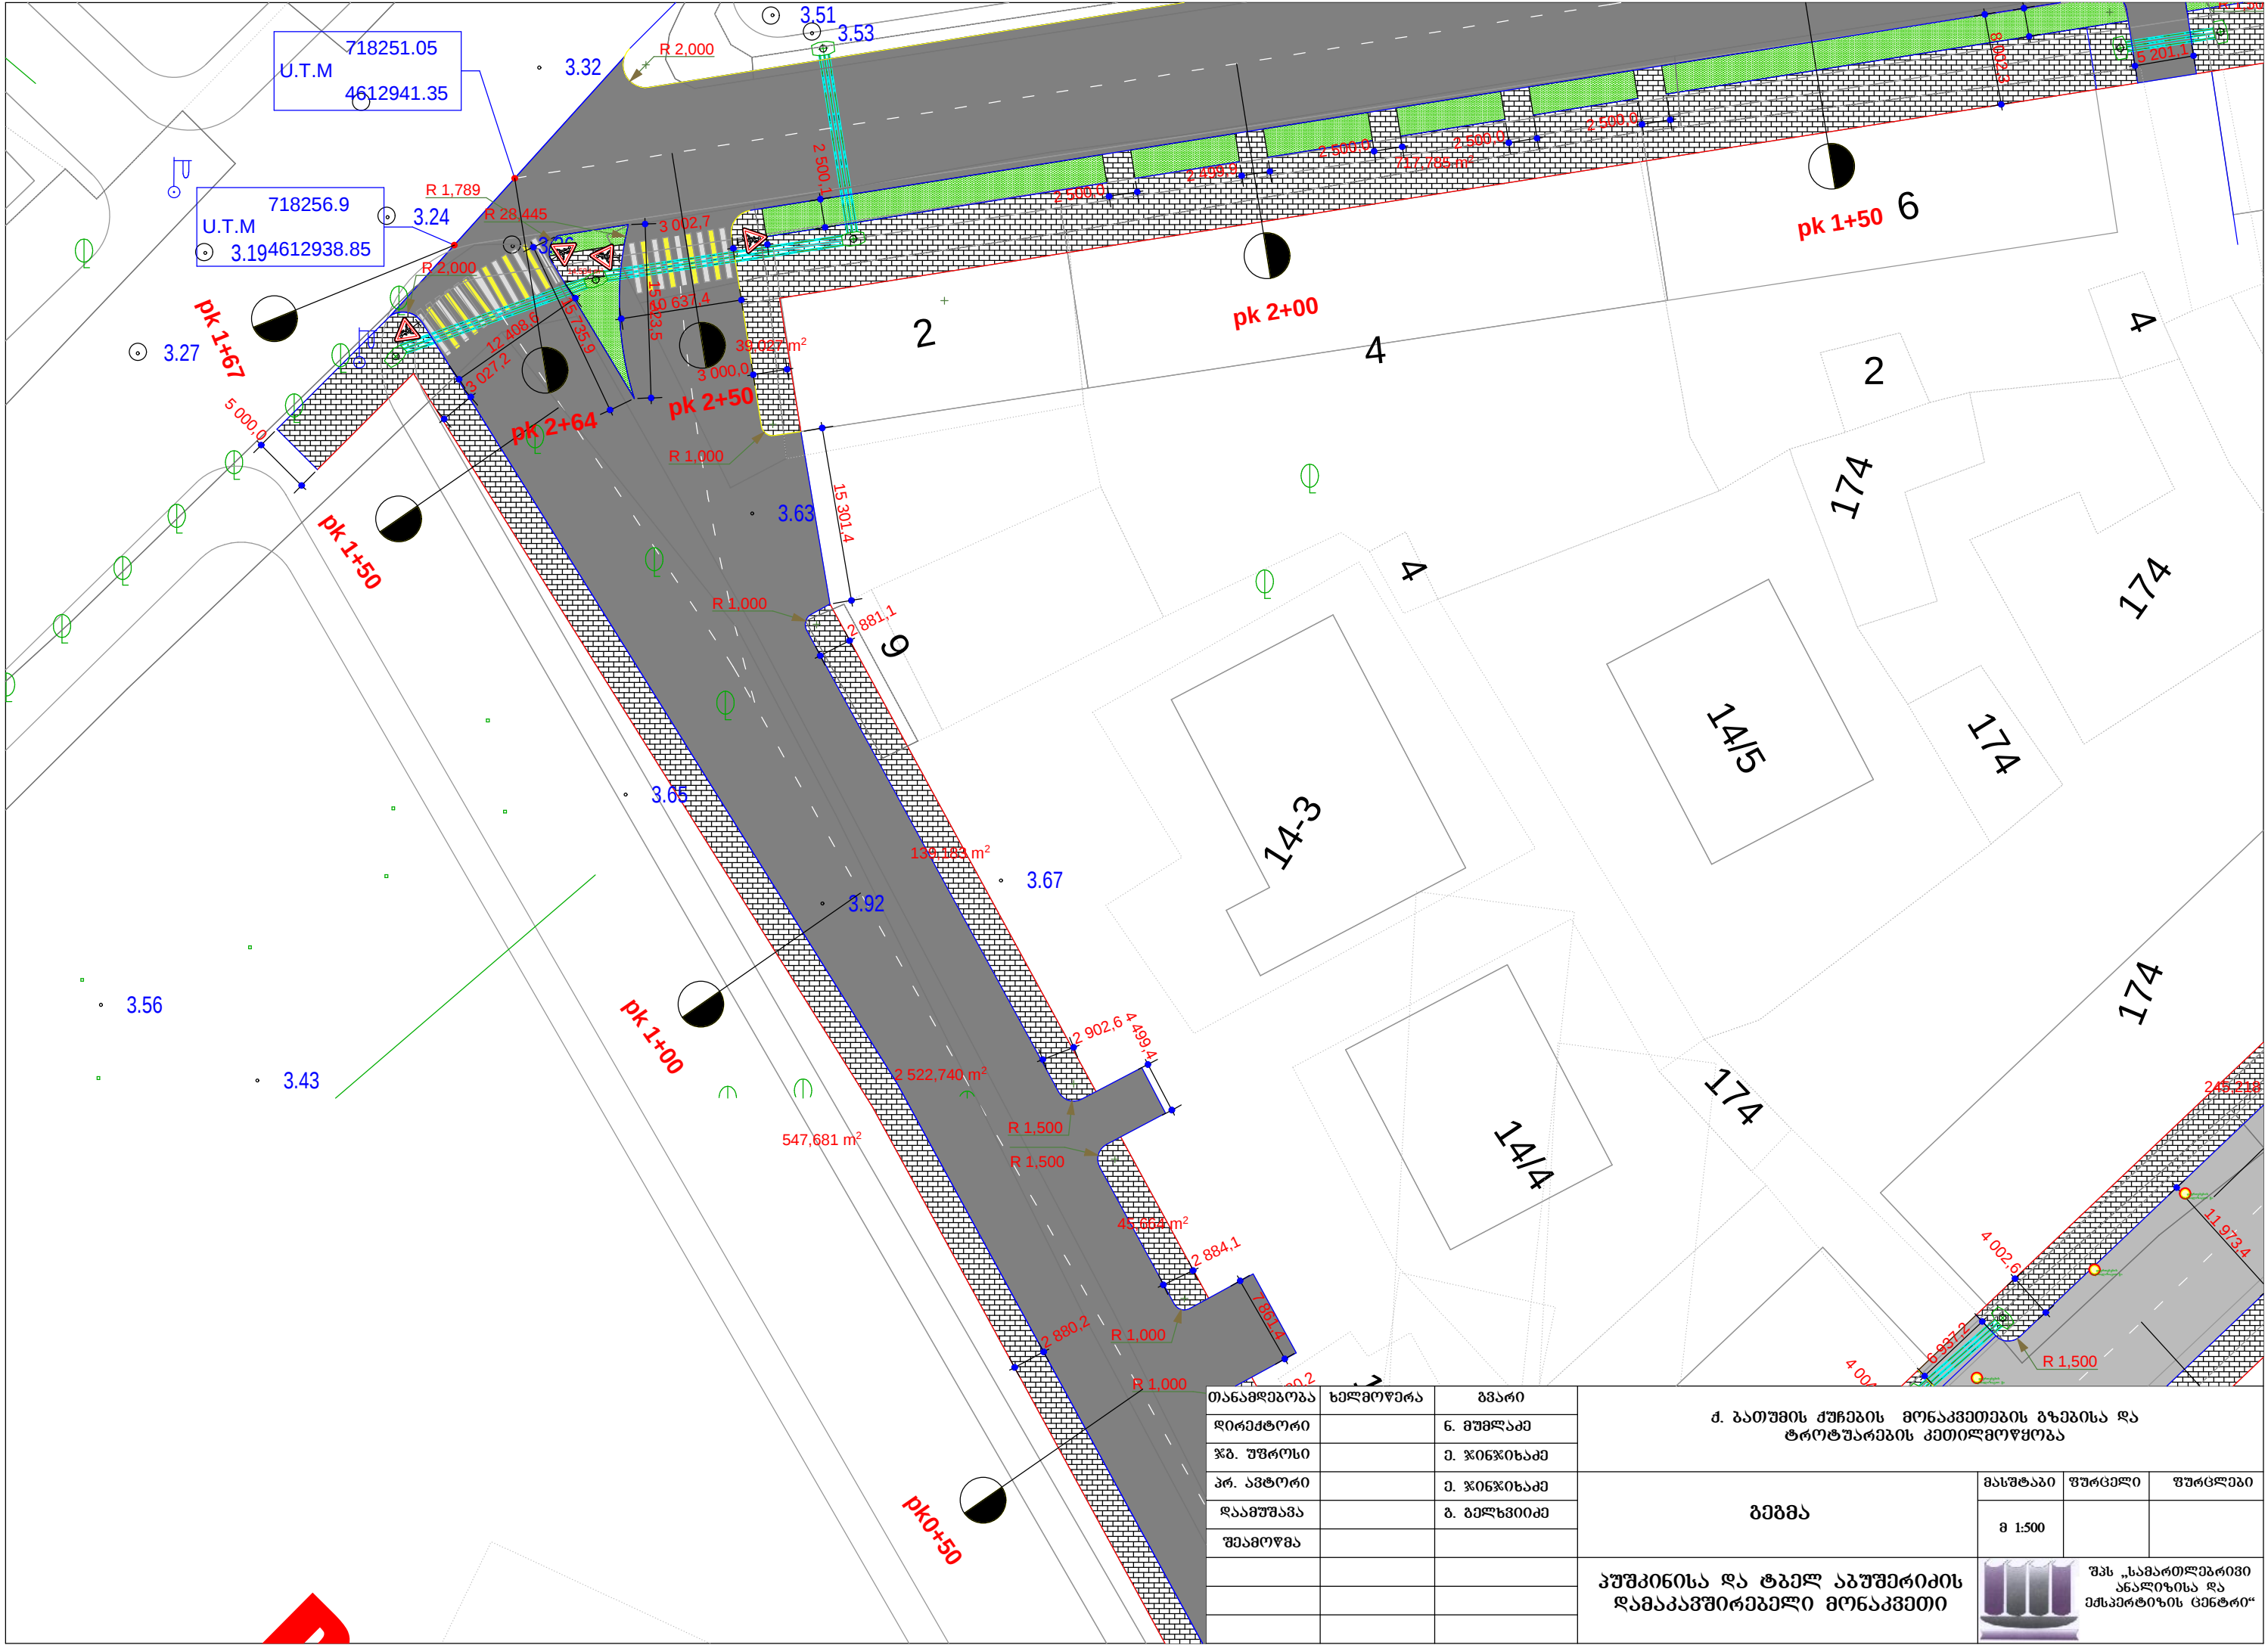


თანამდებობა	ხელმოწერა	გვარი
დირექტორი		6. გუგუშაძე
წმ. უფროსი		7. ჯიბუხიძე
პრ. ავტორი		8. ჯიბუხიძე
დაამუშავა		9. ბელახიძე
შეამოწმა		

ქ. ბათუმის ქუჩების მონაკვეთების გზებისა და ტროტუარების კეთილმოწყობა		
გეგმა	მასშტაბი	ფურცელი
	8 1:500	
პუშკინისა და ტაგელ ავტოგზების დამაკავშირებელი მონაკვეთი	შპს „სამართლებრივი ანალიზისა და ექსპერტიზის ცენტრი“	

ტბელ აბუსერიძის და პუშკინის ქუჩების დამაკავშირებელი გზის გრძივი პროფილი
მ 1:1000

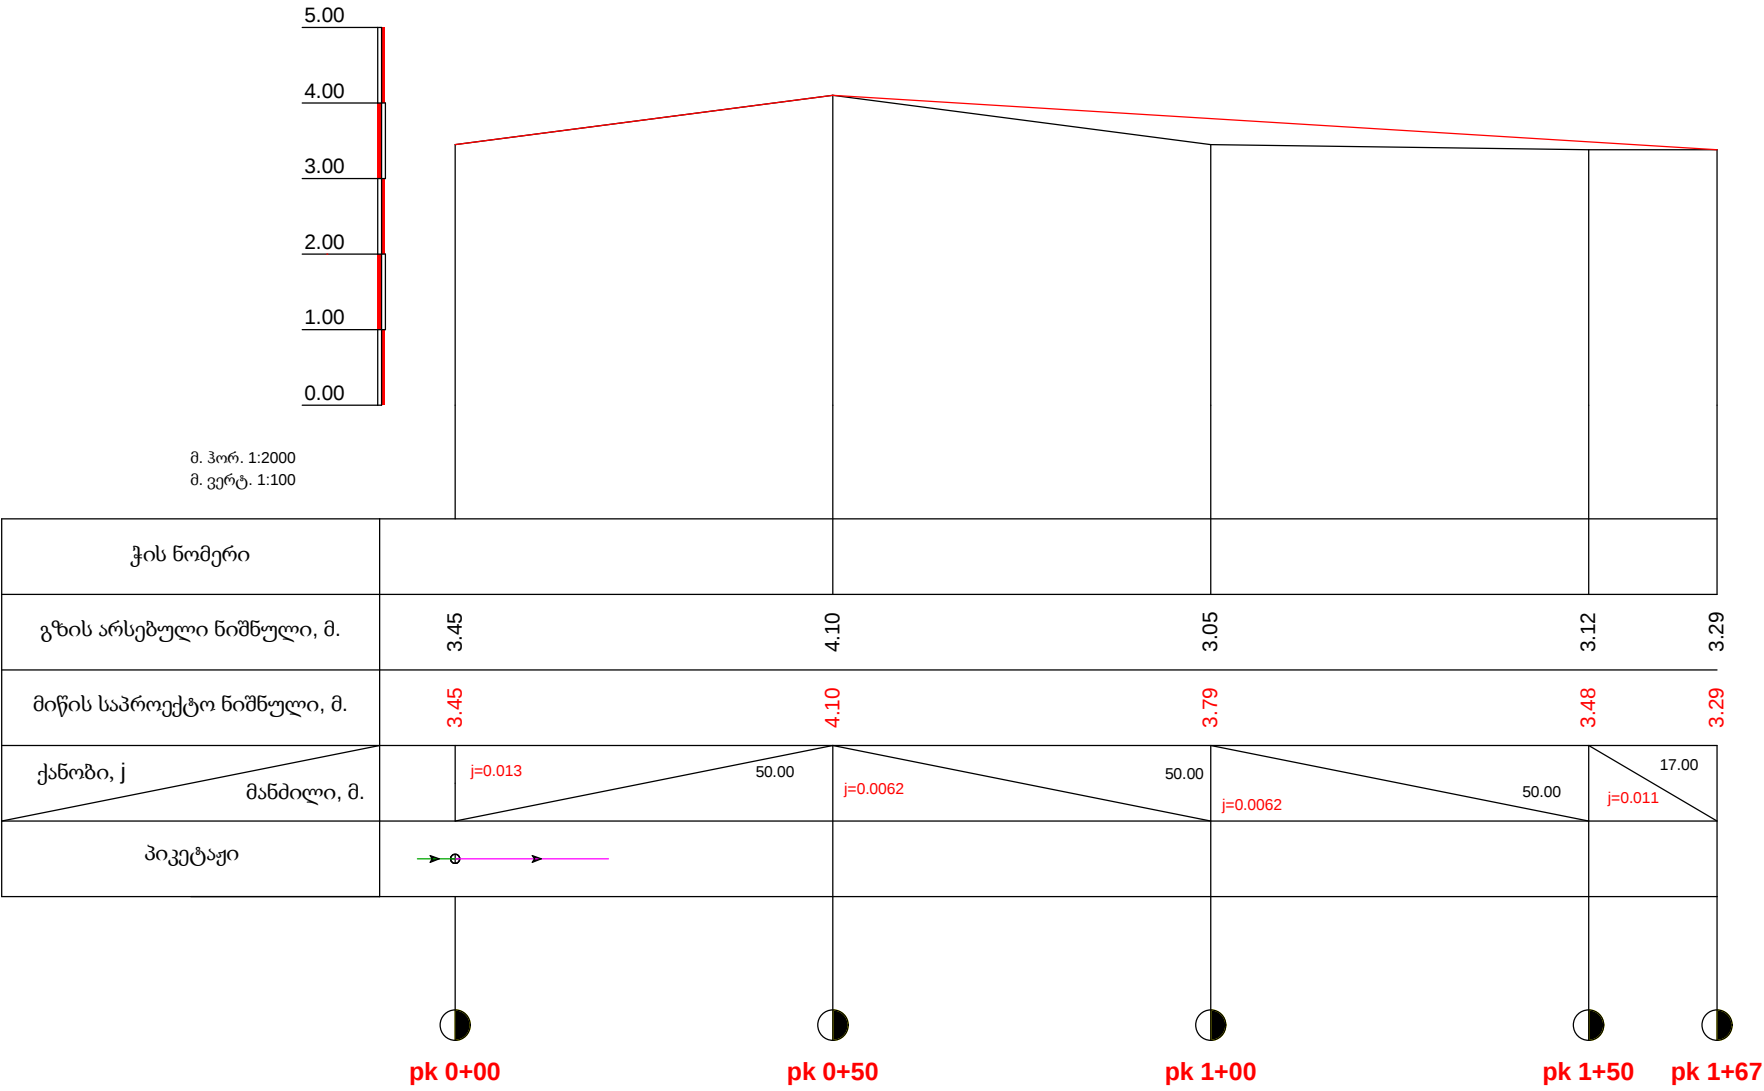


თანამდებობა	ხელმოწერა	გვარი	ქ. გათუმის ქუჩების მონაკვეთების გზებისა და ტროტუარების კეთილმოწყობა		
დირექტორი		ნ. გუგუშვილი			
წმ. უფროსი		მ. ჯინჯიფაძე			
პრ. ავტორი		მ. ჯინჯიფაძე	გრძივი პროფილი	მასშტაბი	ფურცელი
დაამუშავა		მ. გელახიძე		მ 1:500	
შეამოწმა					
			პუშკინისა და ტბელ აბუსერიძის დამაკავშირებელი მონაკვეთი	 შპს „სამართლებრივი ანალიზისა და ექსპერტიზის ცენტრი“	

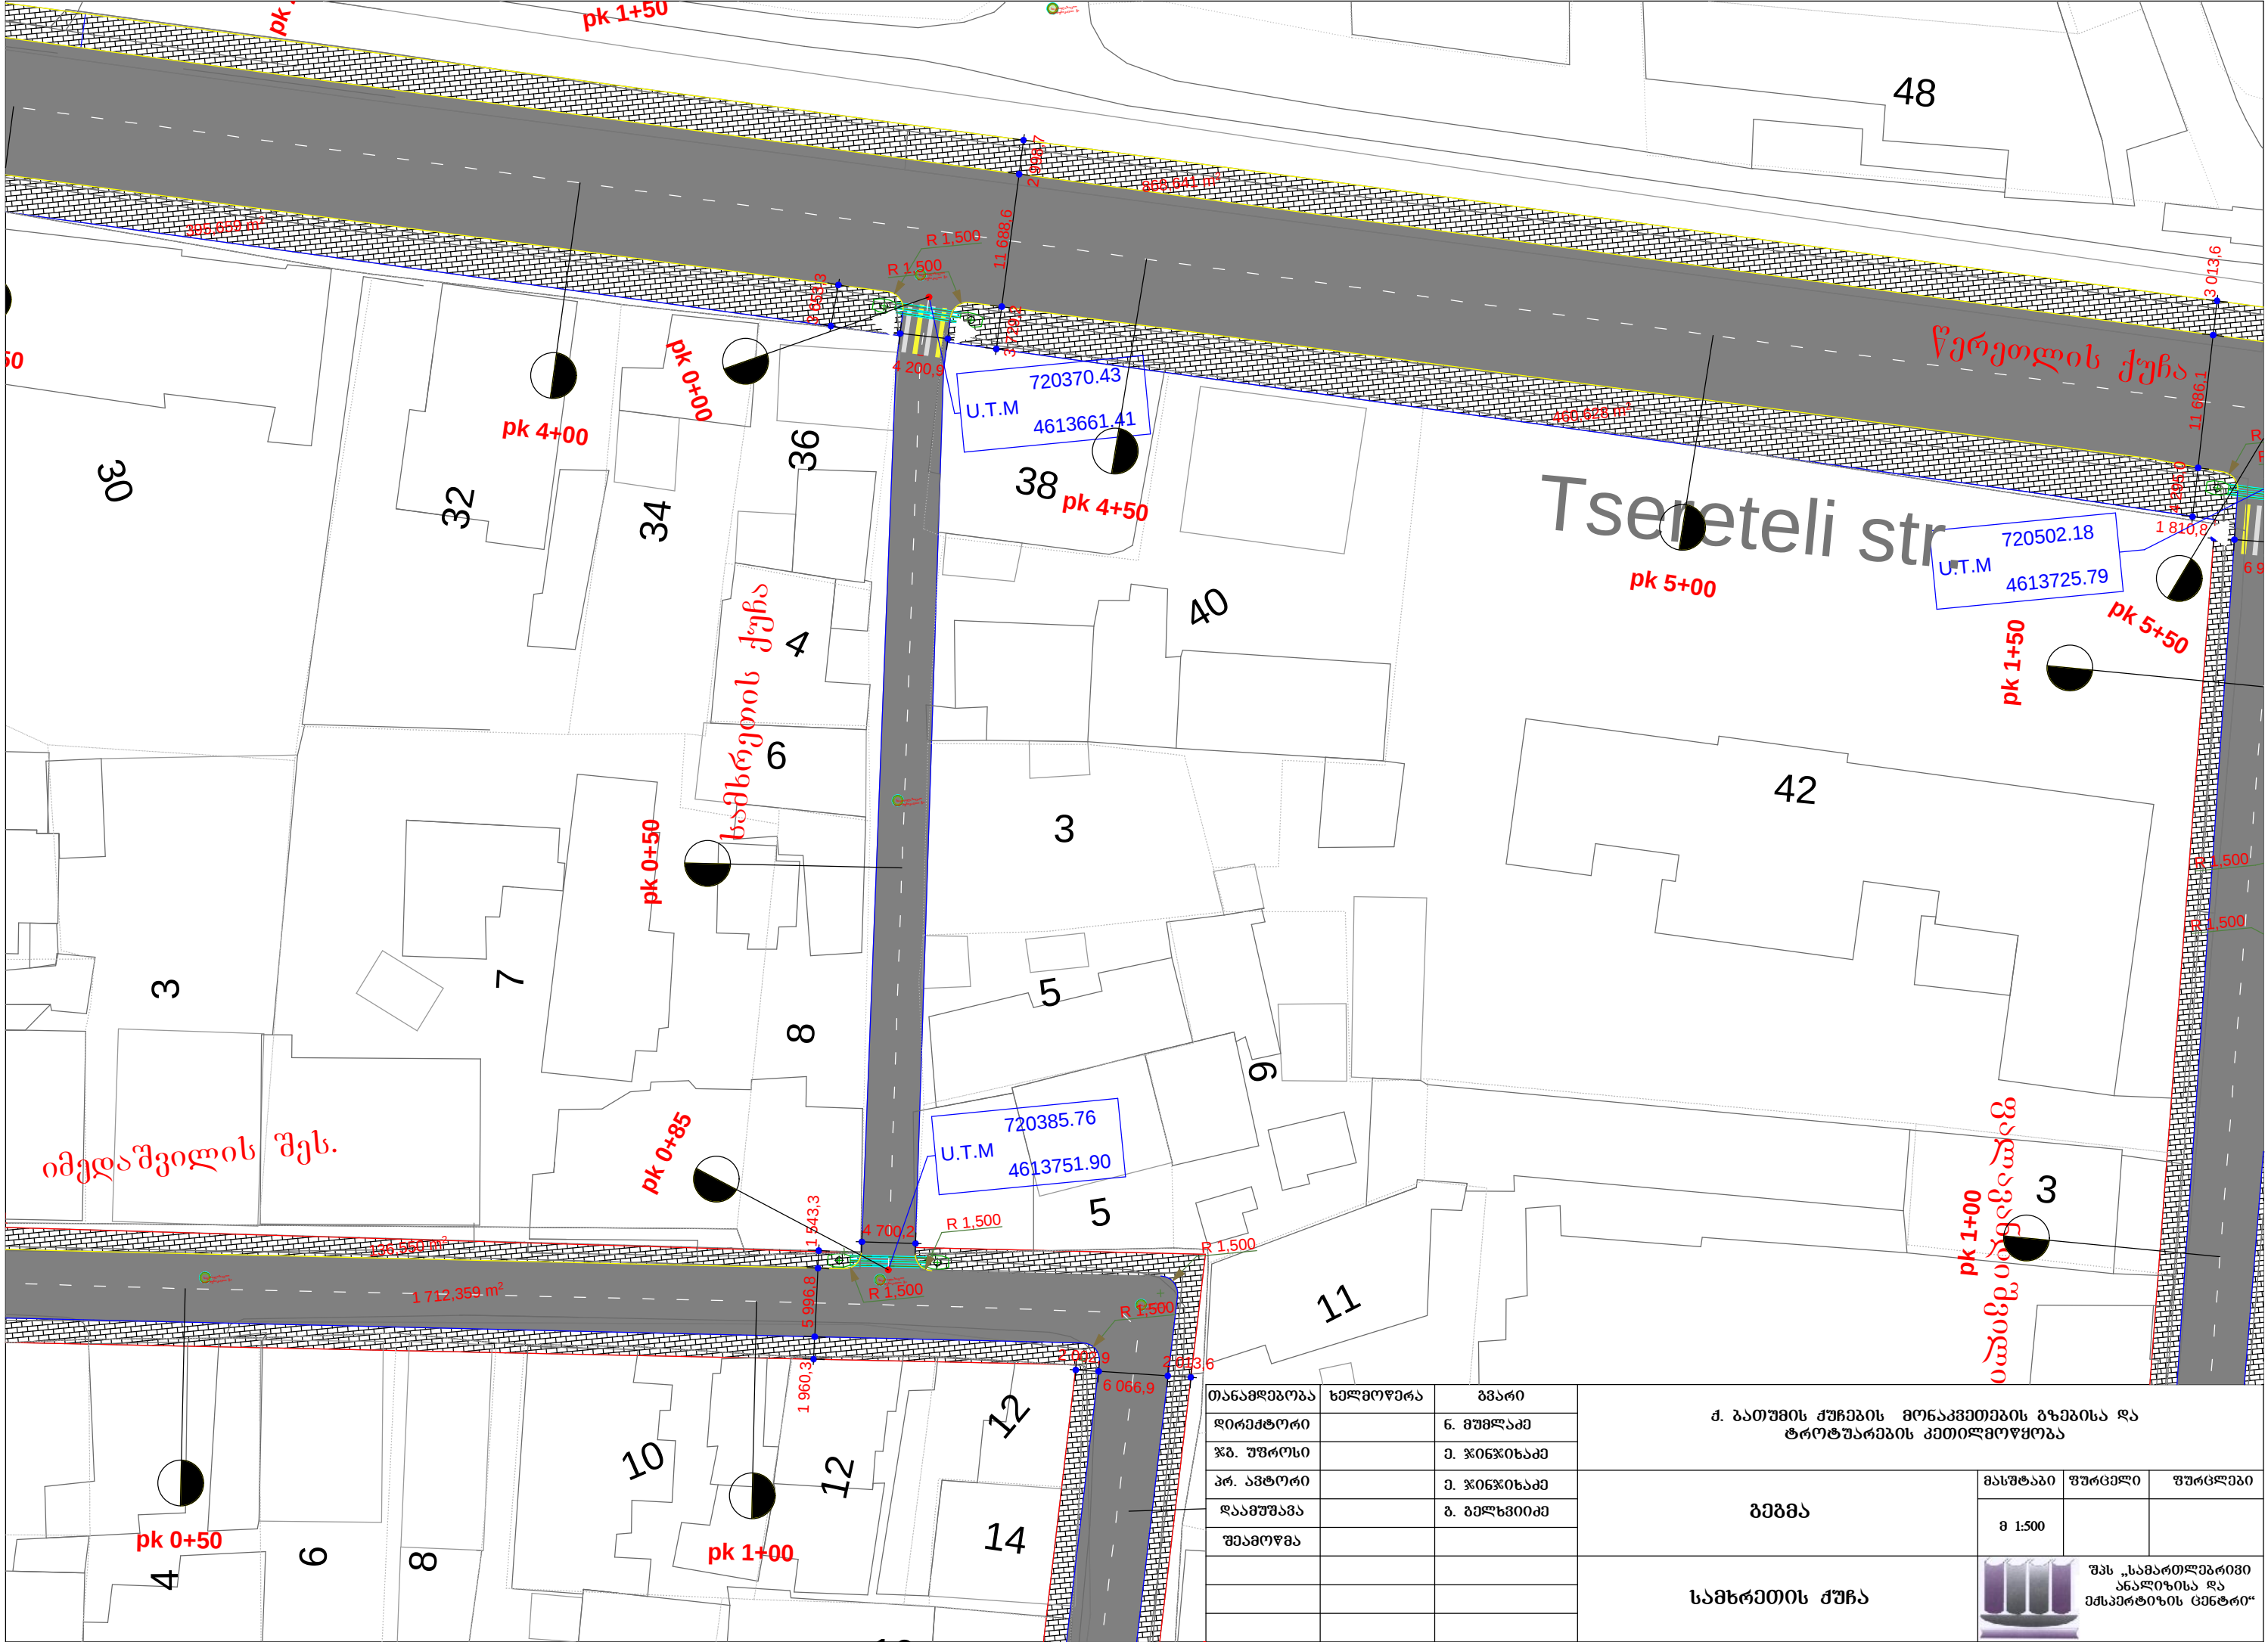


თანამდებობა	ხელმოწერა	გვარი
დირექტორი		გ. გუგუშვილი
ჟ. პ. უფროსი		მ. ჯიბუხიძე
პრ. ავტორი		მ. ჯიბუხიძე
დაამუშავა		ბ. ბელახიძე
შეამოწმა		

მ. პათუხის ქუჩის მოწვევების გზებისა და ტროტუარების კეთილმოწყობა			
გეგმა	მასშტაბი	ფურცელი	ფურცლები
	8 1:500		
სამხრეთის ქუჩა			
 შპს „სამართლებრივი ანალიზისა და მესპერტიზის ცენტრი“			


სამხრეთის ქუჩის მონაკვეთის გრძივი პროფილი
მ 1:1000

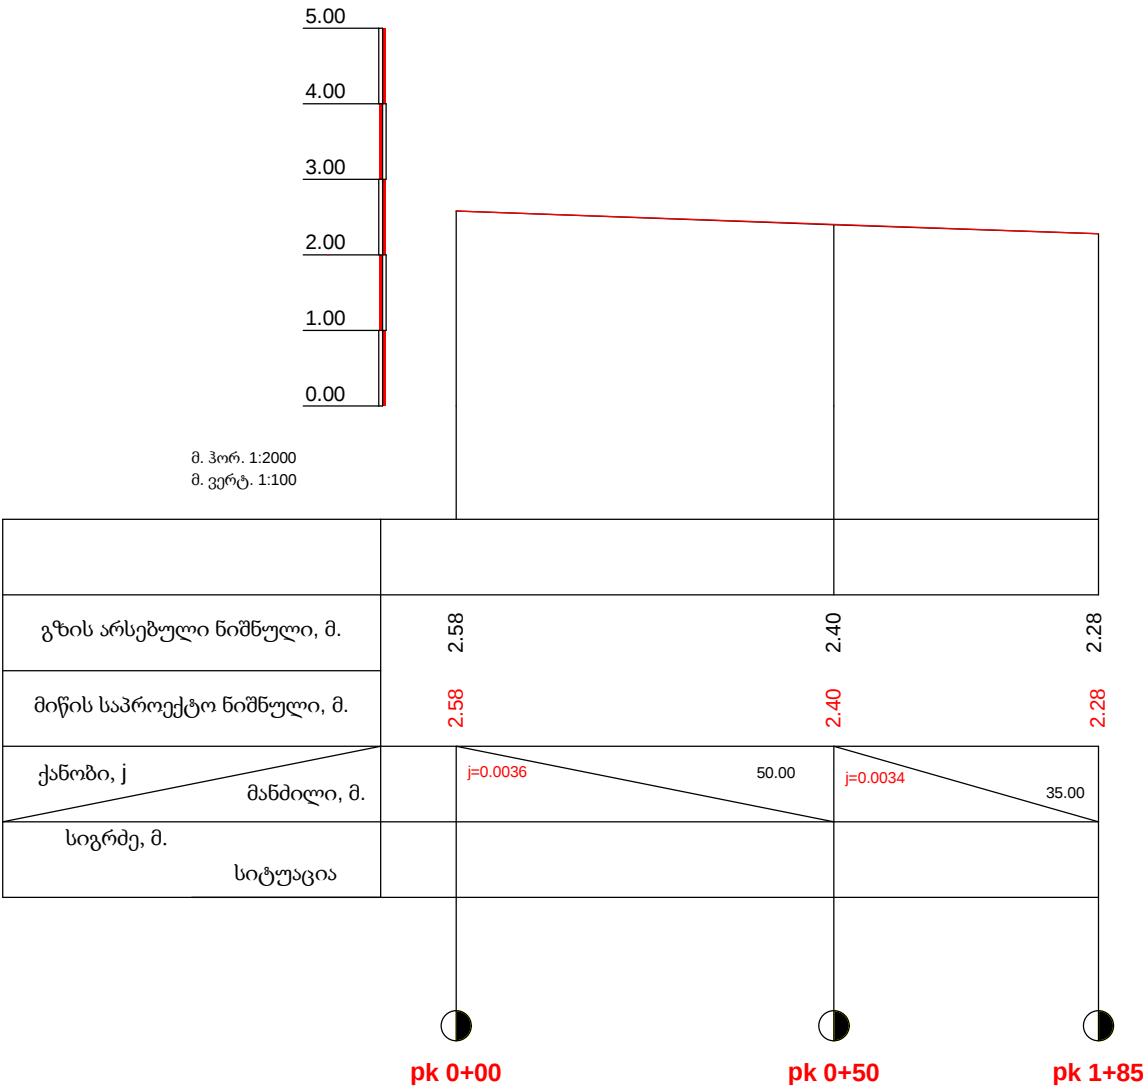


თანამდებობა	ხელმოწერა	გვარი	ქ. გათუმის ქუჩების მონაკვეთების გზებისა და ტროტუარების კეთილმოწყობა		
დირექტორი		ნ. გუგუშვილი			
წმ. უფროსი		მ. ჯინჯიფაძე			
პრ. ავტორი		მ. ჯინჯიფაძე			
დაამუშავა		მ. გელაშვილი	გრძივი პროფილი	მასშტაბი	ფურცელი
შეამოწმა				მ 1:500	
			სამხრეთის ქუჩა	 შპს „სამართლებრივი ანალიზისა და ექსპერტიზის ცენტრი“	

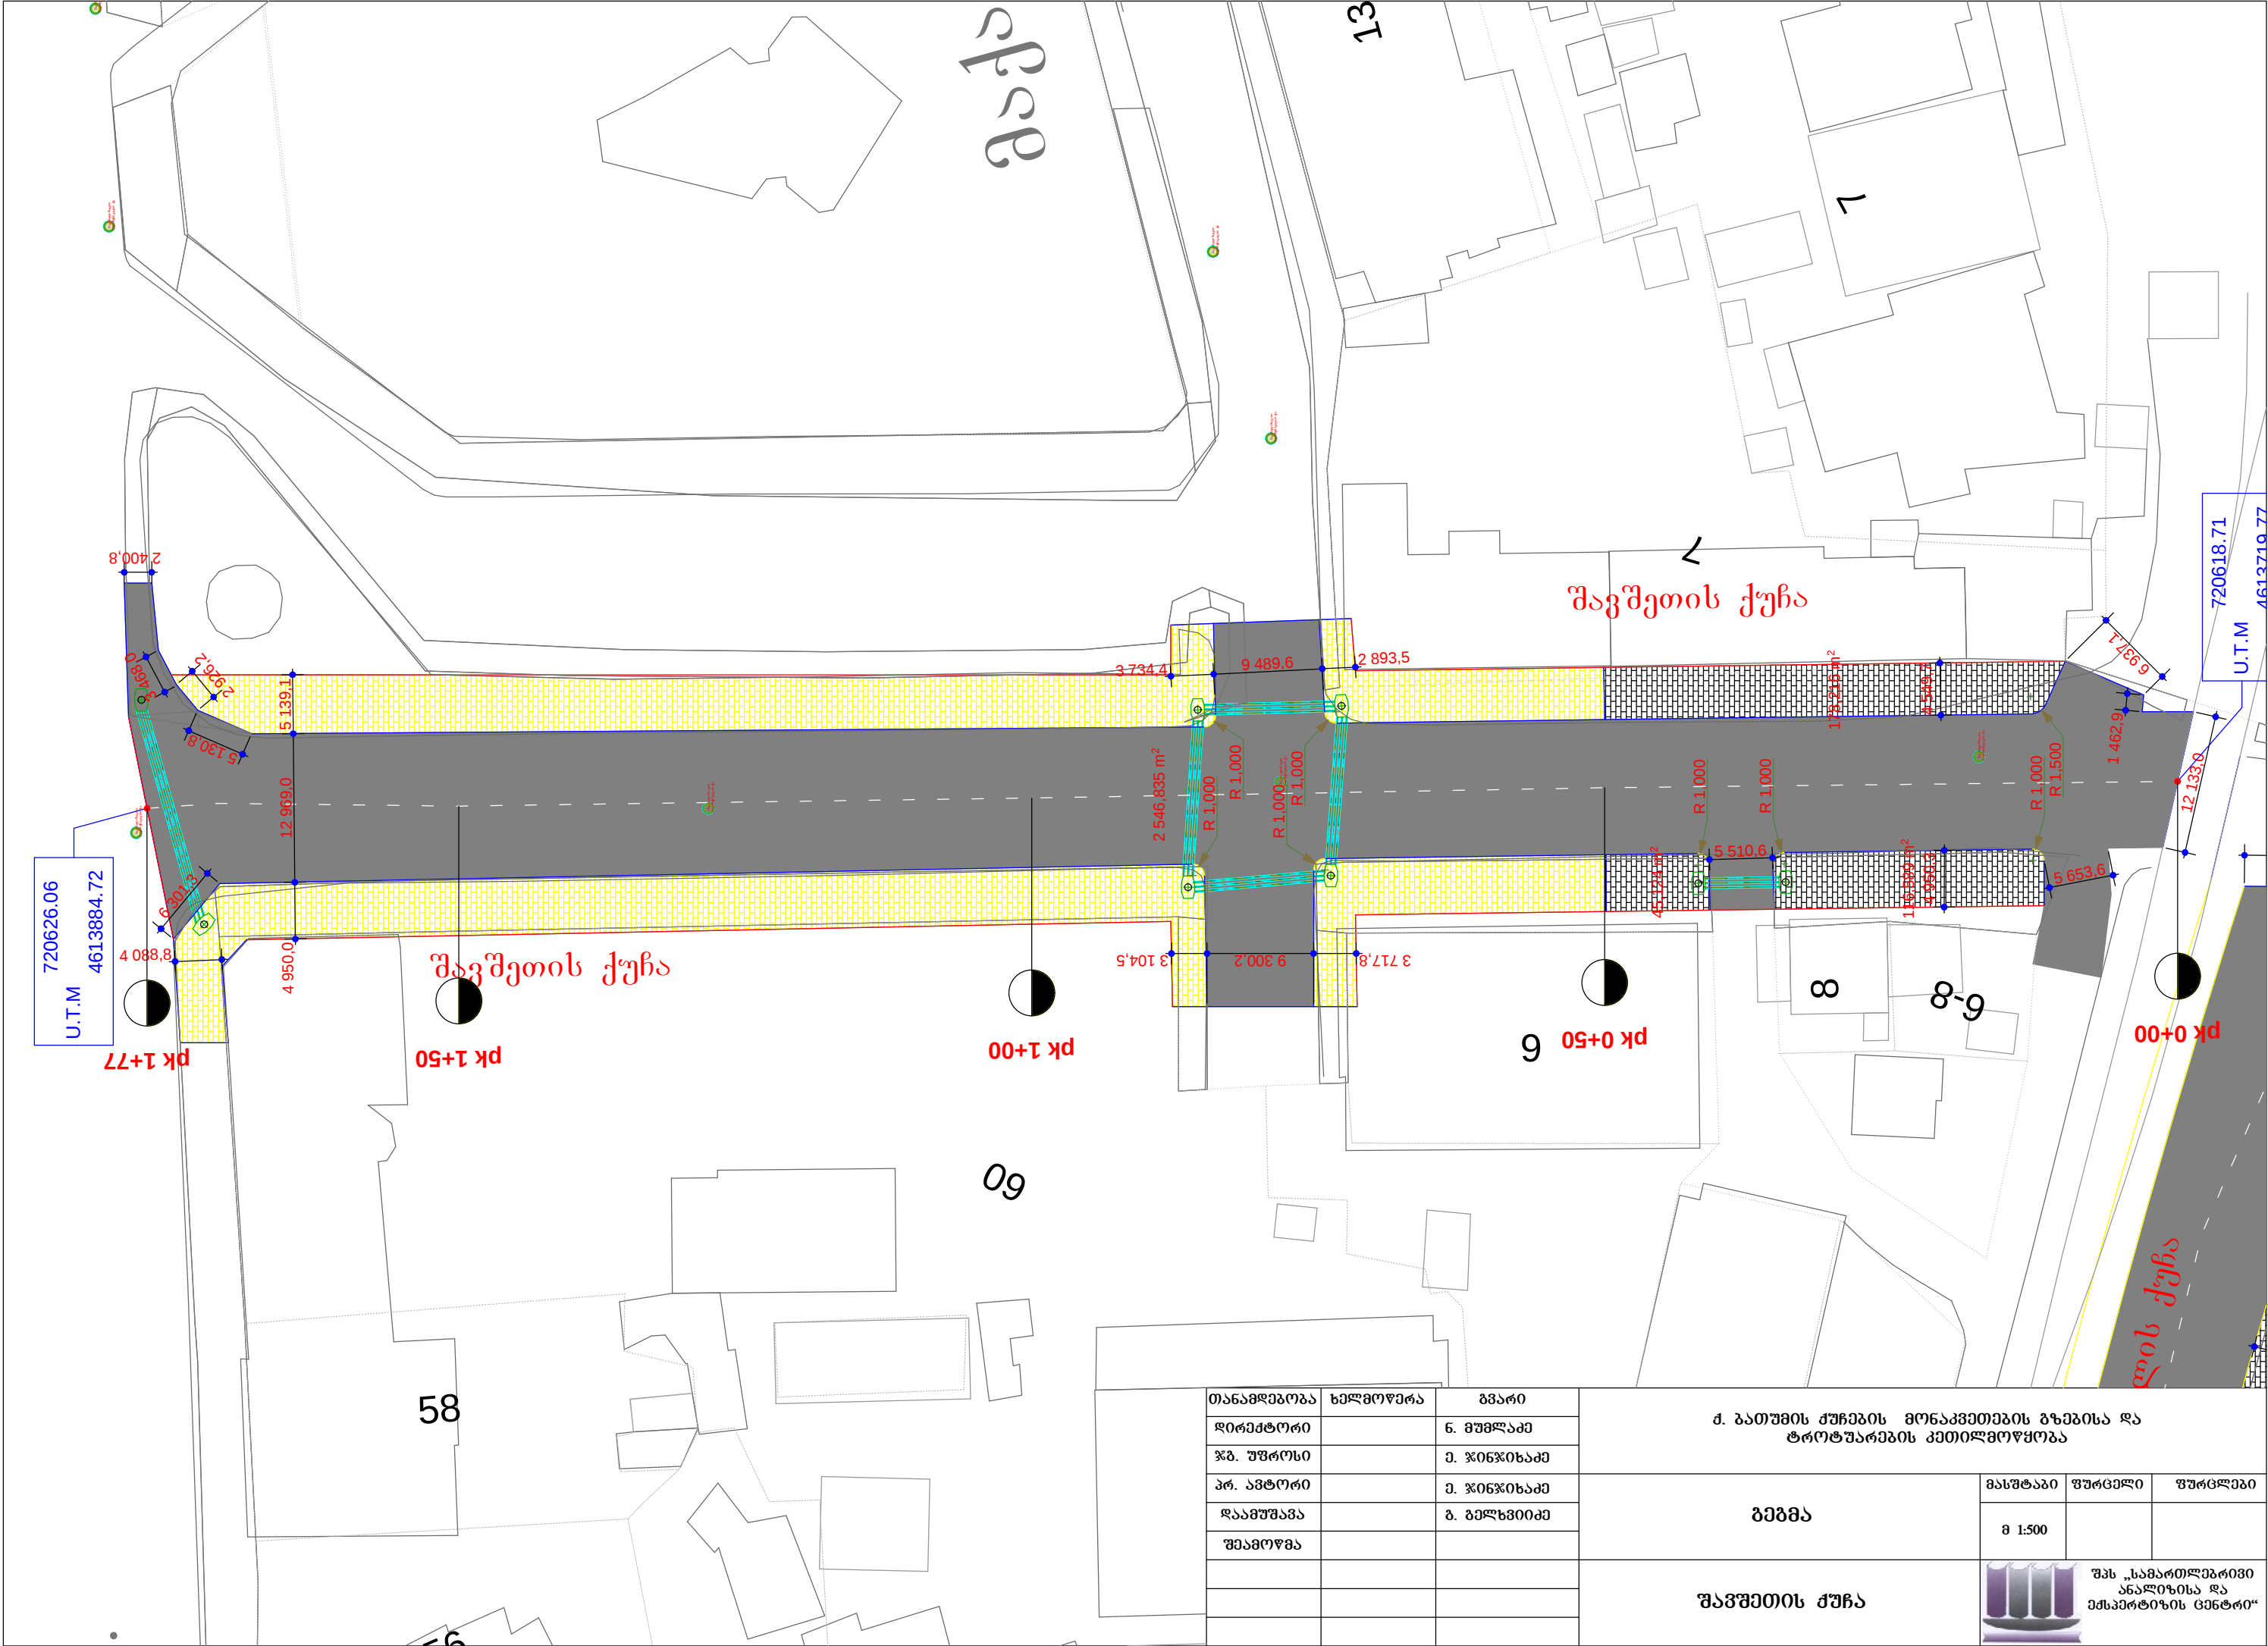

შავშეთის ქუჩის მონაკვეთის გრძივი პროფილი
მ 1:1000

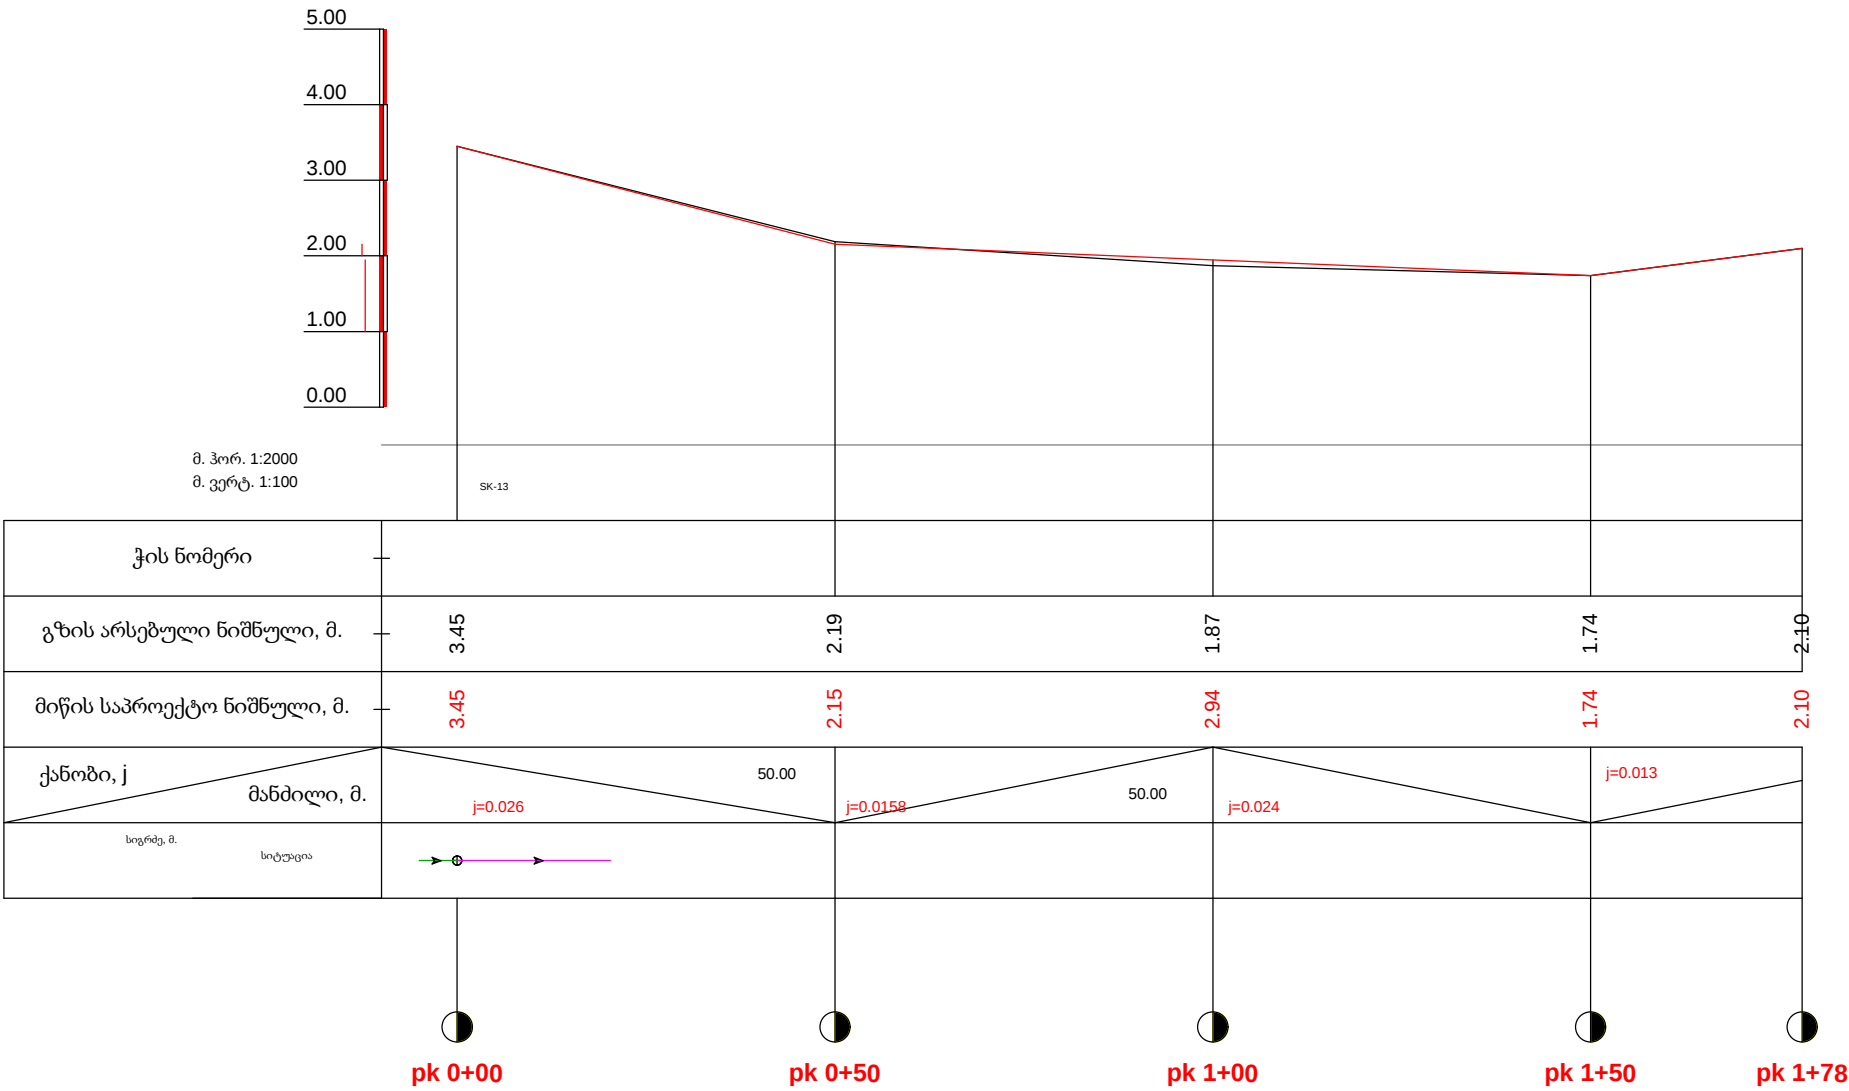


თანამდებობა	ხელმოწერა	გვარი	ქ. გათუხის ქუჩის მონაკვეთების გზებისა და ტროტუარების კეთილმოწყობა		
დირექტორი		გ. გუგუაძე			
წმ. უფროსი		მ. ჯინჯიფაძე			
პრ. ავტორი		მ. ჯინჯიფაძე			
დაამუშავა		ბ. ბელახვიძე	გრძივი პროფილი	მასშტაბი	ფურცელი
შეამოწმა				მ 1:500	
			შავშეთის ქუჩა	შპს „სამართლებრივი ანალიზისა და ექსპერტიზის ცენტრი“	

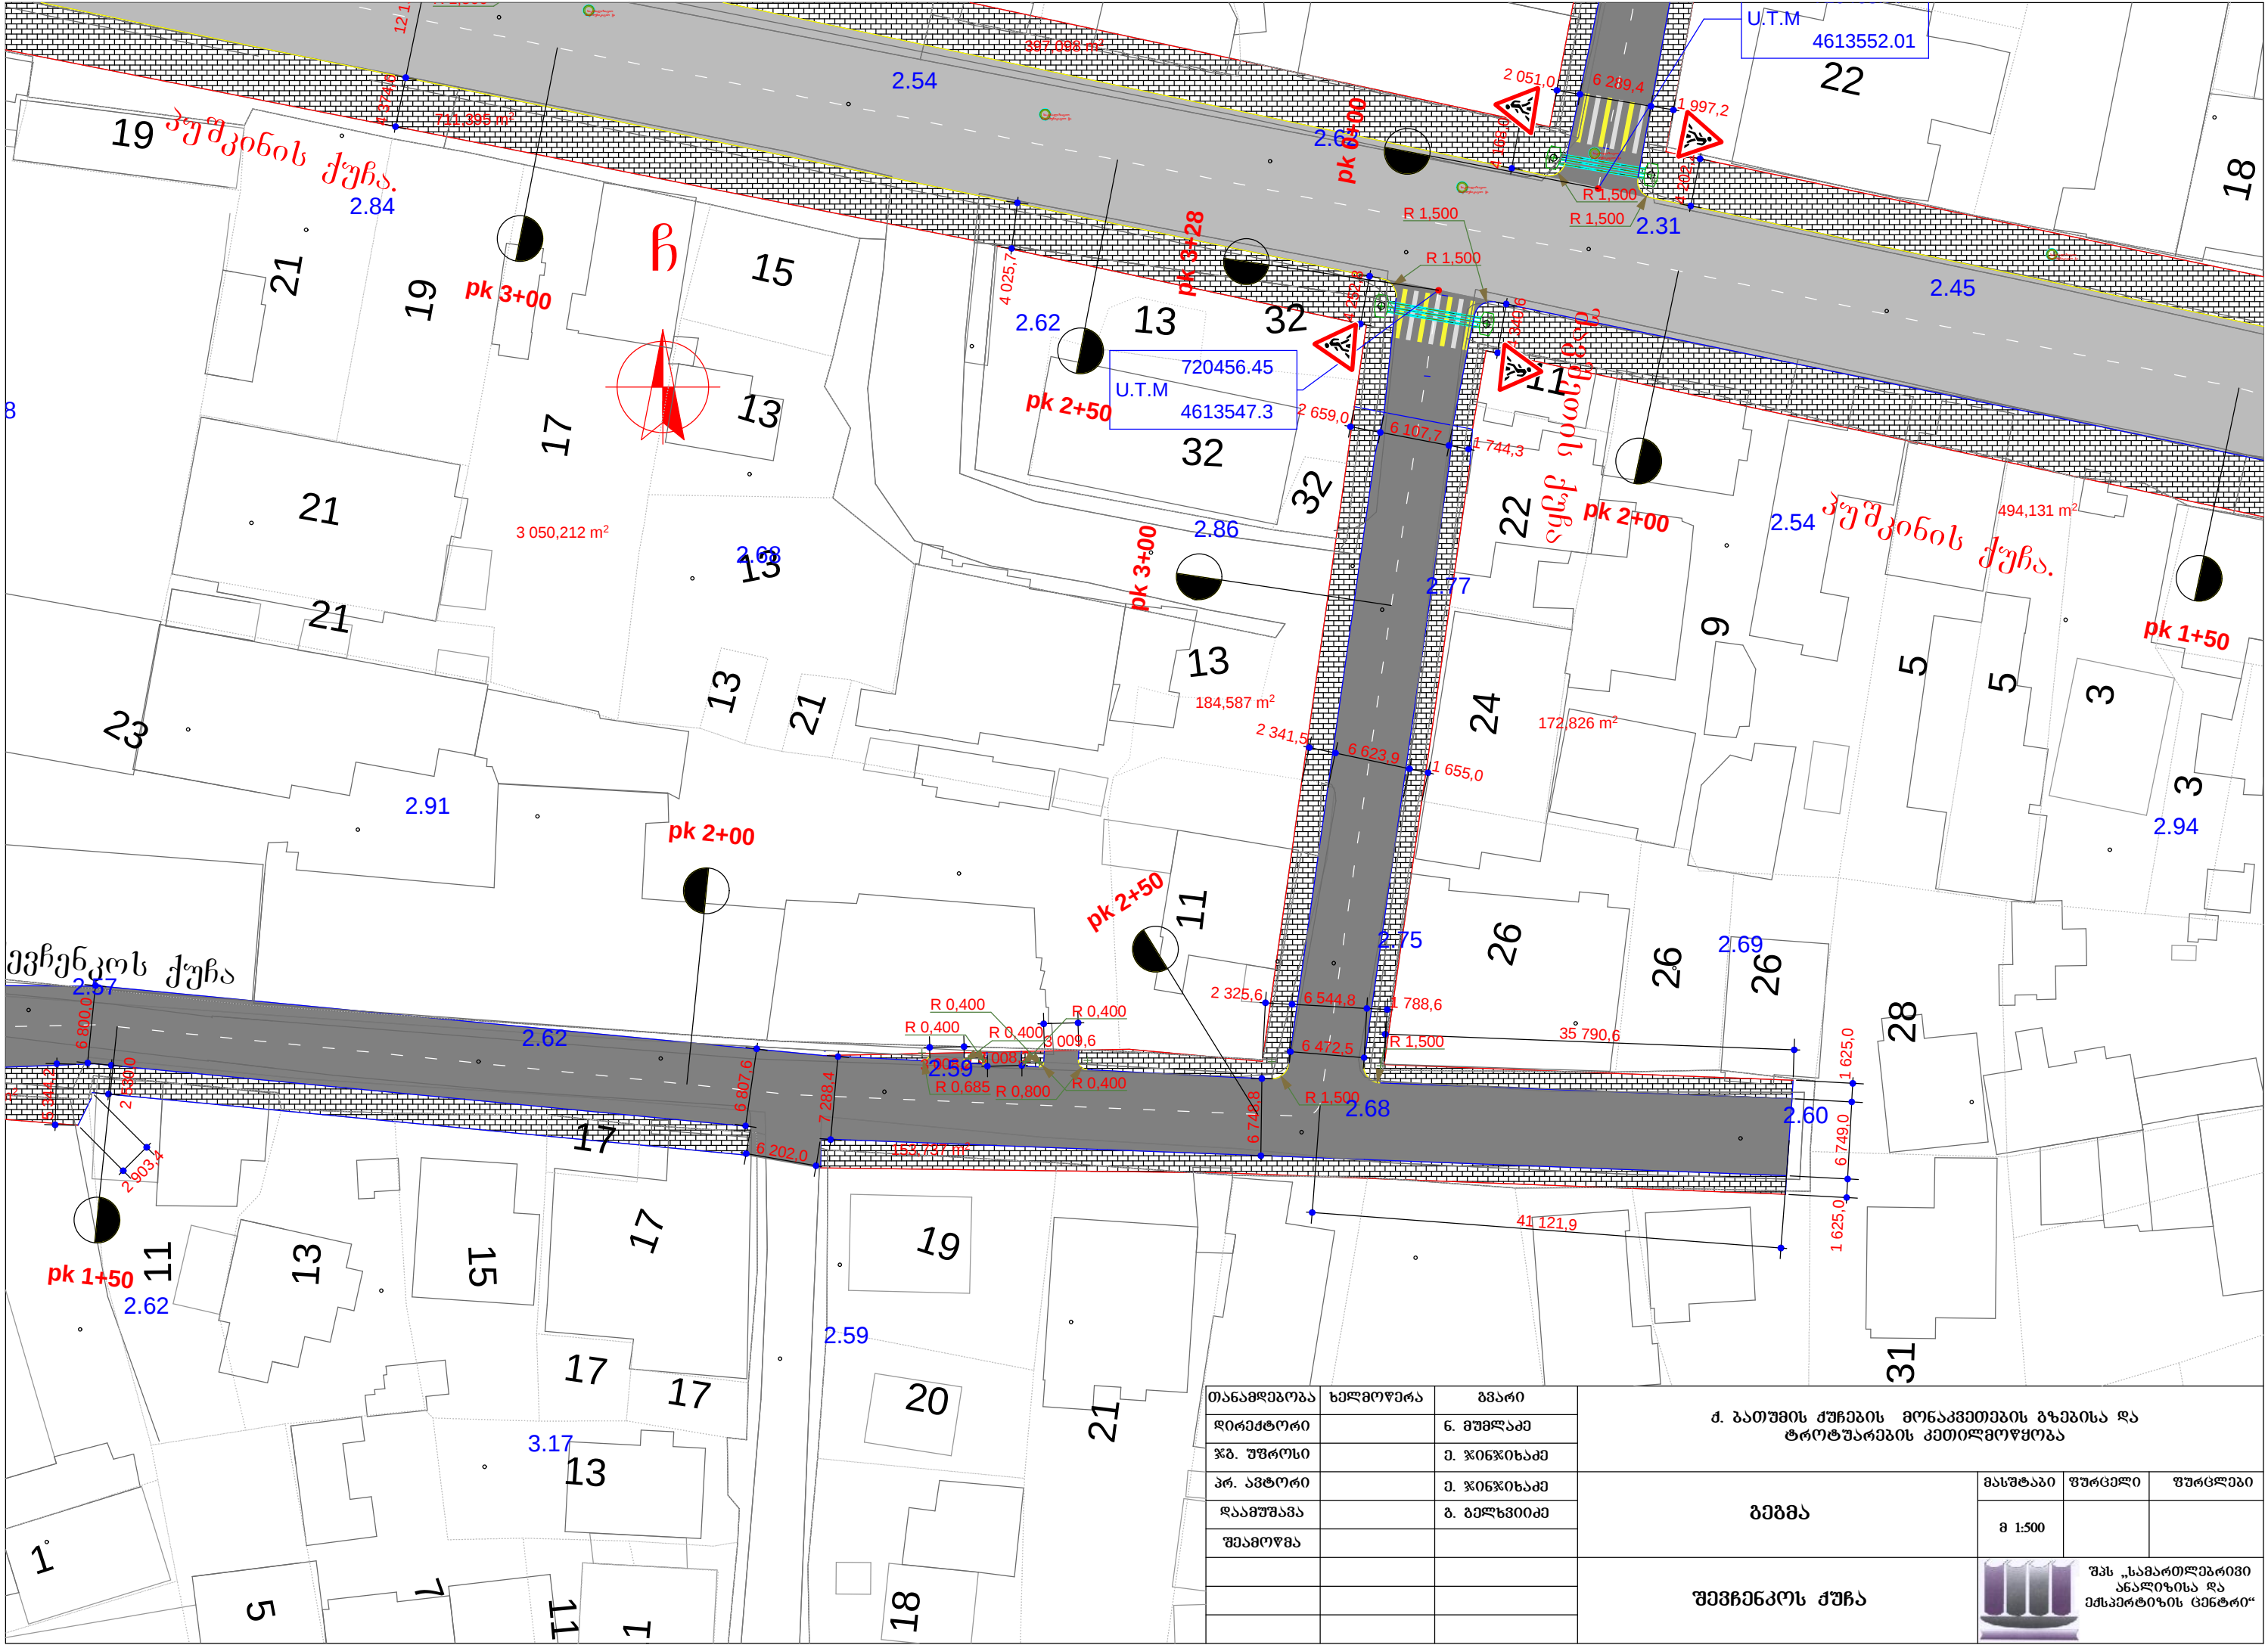


თანამდებობა	ხელმოწერა	გვარი	ქ. გათუშის ქუჩების მონაკვეთების გზებისა და ტროტუარების კეთილმოწყობა			
დირექტორი		გ. გუგუაძე				
წმ. უფროსი		მ. ჯიფიძე				
პრ. ავტორი		მ. ჯიფიძე	გეგმა	მასშტაბი	ფურცელი	ფურცლები
დაამუშავა		ბ. ბელახიძე		მ 1:500		
შეამოწმა						
			შეშენების ქუჩა		შპს „სამართლებრივი ანალიზისა და ექსპერტიზის ცენტრი“	

შეგნეკოს ქუჩის გრძივი პროფილი
მ 1:1000

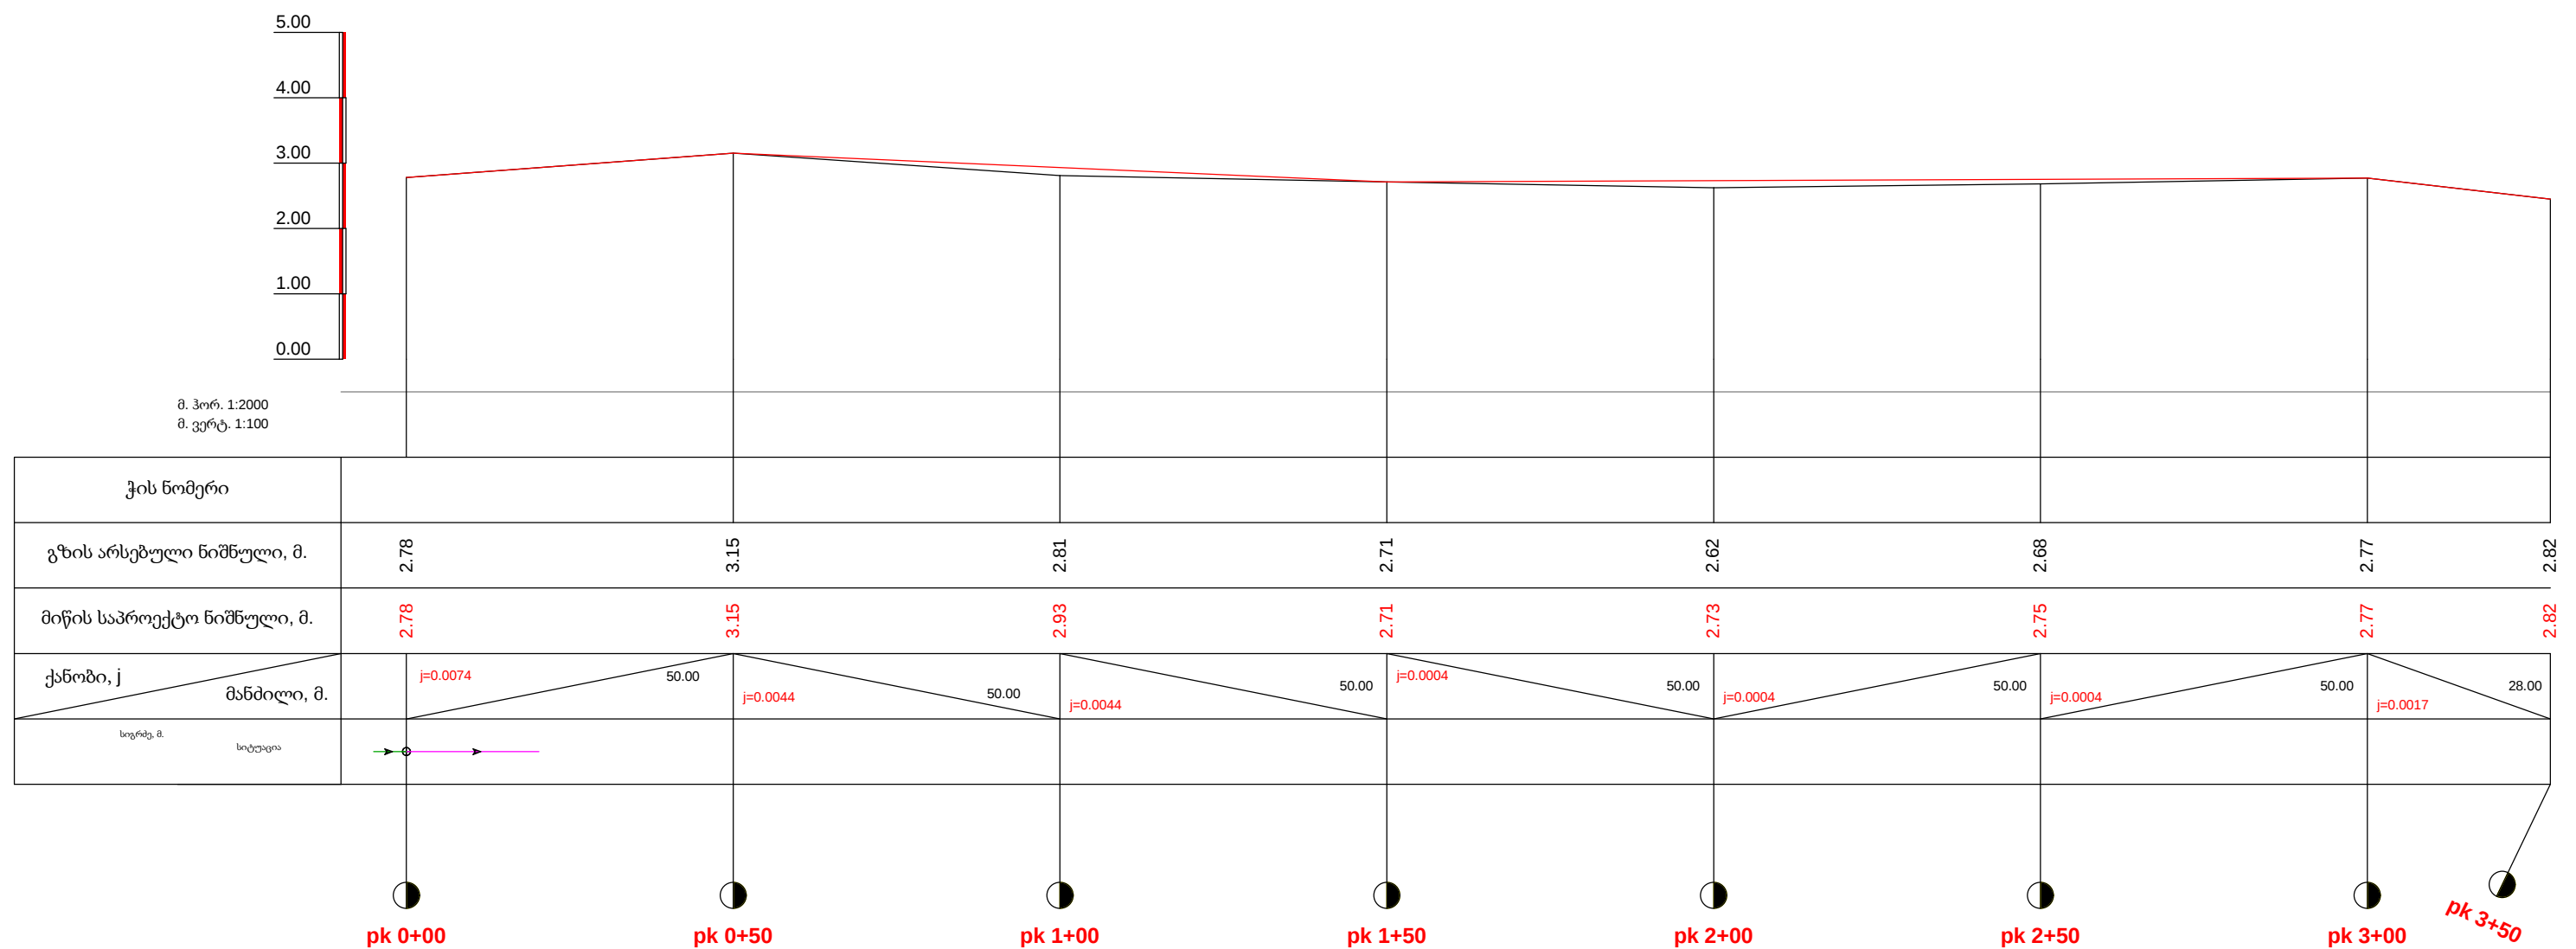


თანამდებობა	ხელმოწერა	გვარი	ქ. ბათუმის ქუჩების მონაკვეთების გეგმისა და ტერიტორიების კეთილმოწყობა			
დირექტორი		გ. მუმლაძე				
წმ. უფროსი		ე. ჯინჭიხაძე				
პრ. ავტორი		ე. ჯინჭიხაძე	ბრძოლი პროფილი	მასშტაბი	ფურცელი	ფურცლები
ღაბმუშავა		ბ. ბელახიძე		8 1:500		
შეამოწმა						
			შეგნებულს ქუჩა		შეს „სამართლებრივი ანალიზისა და ექსპერტის“ ცენტრი“	

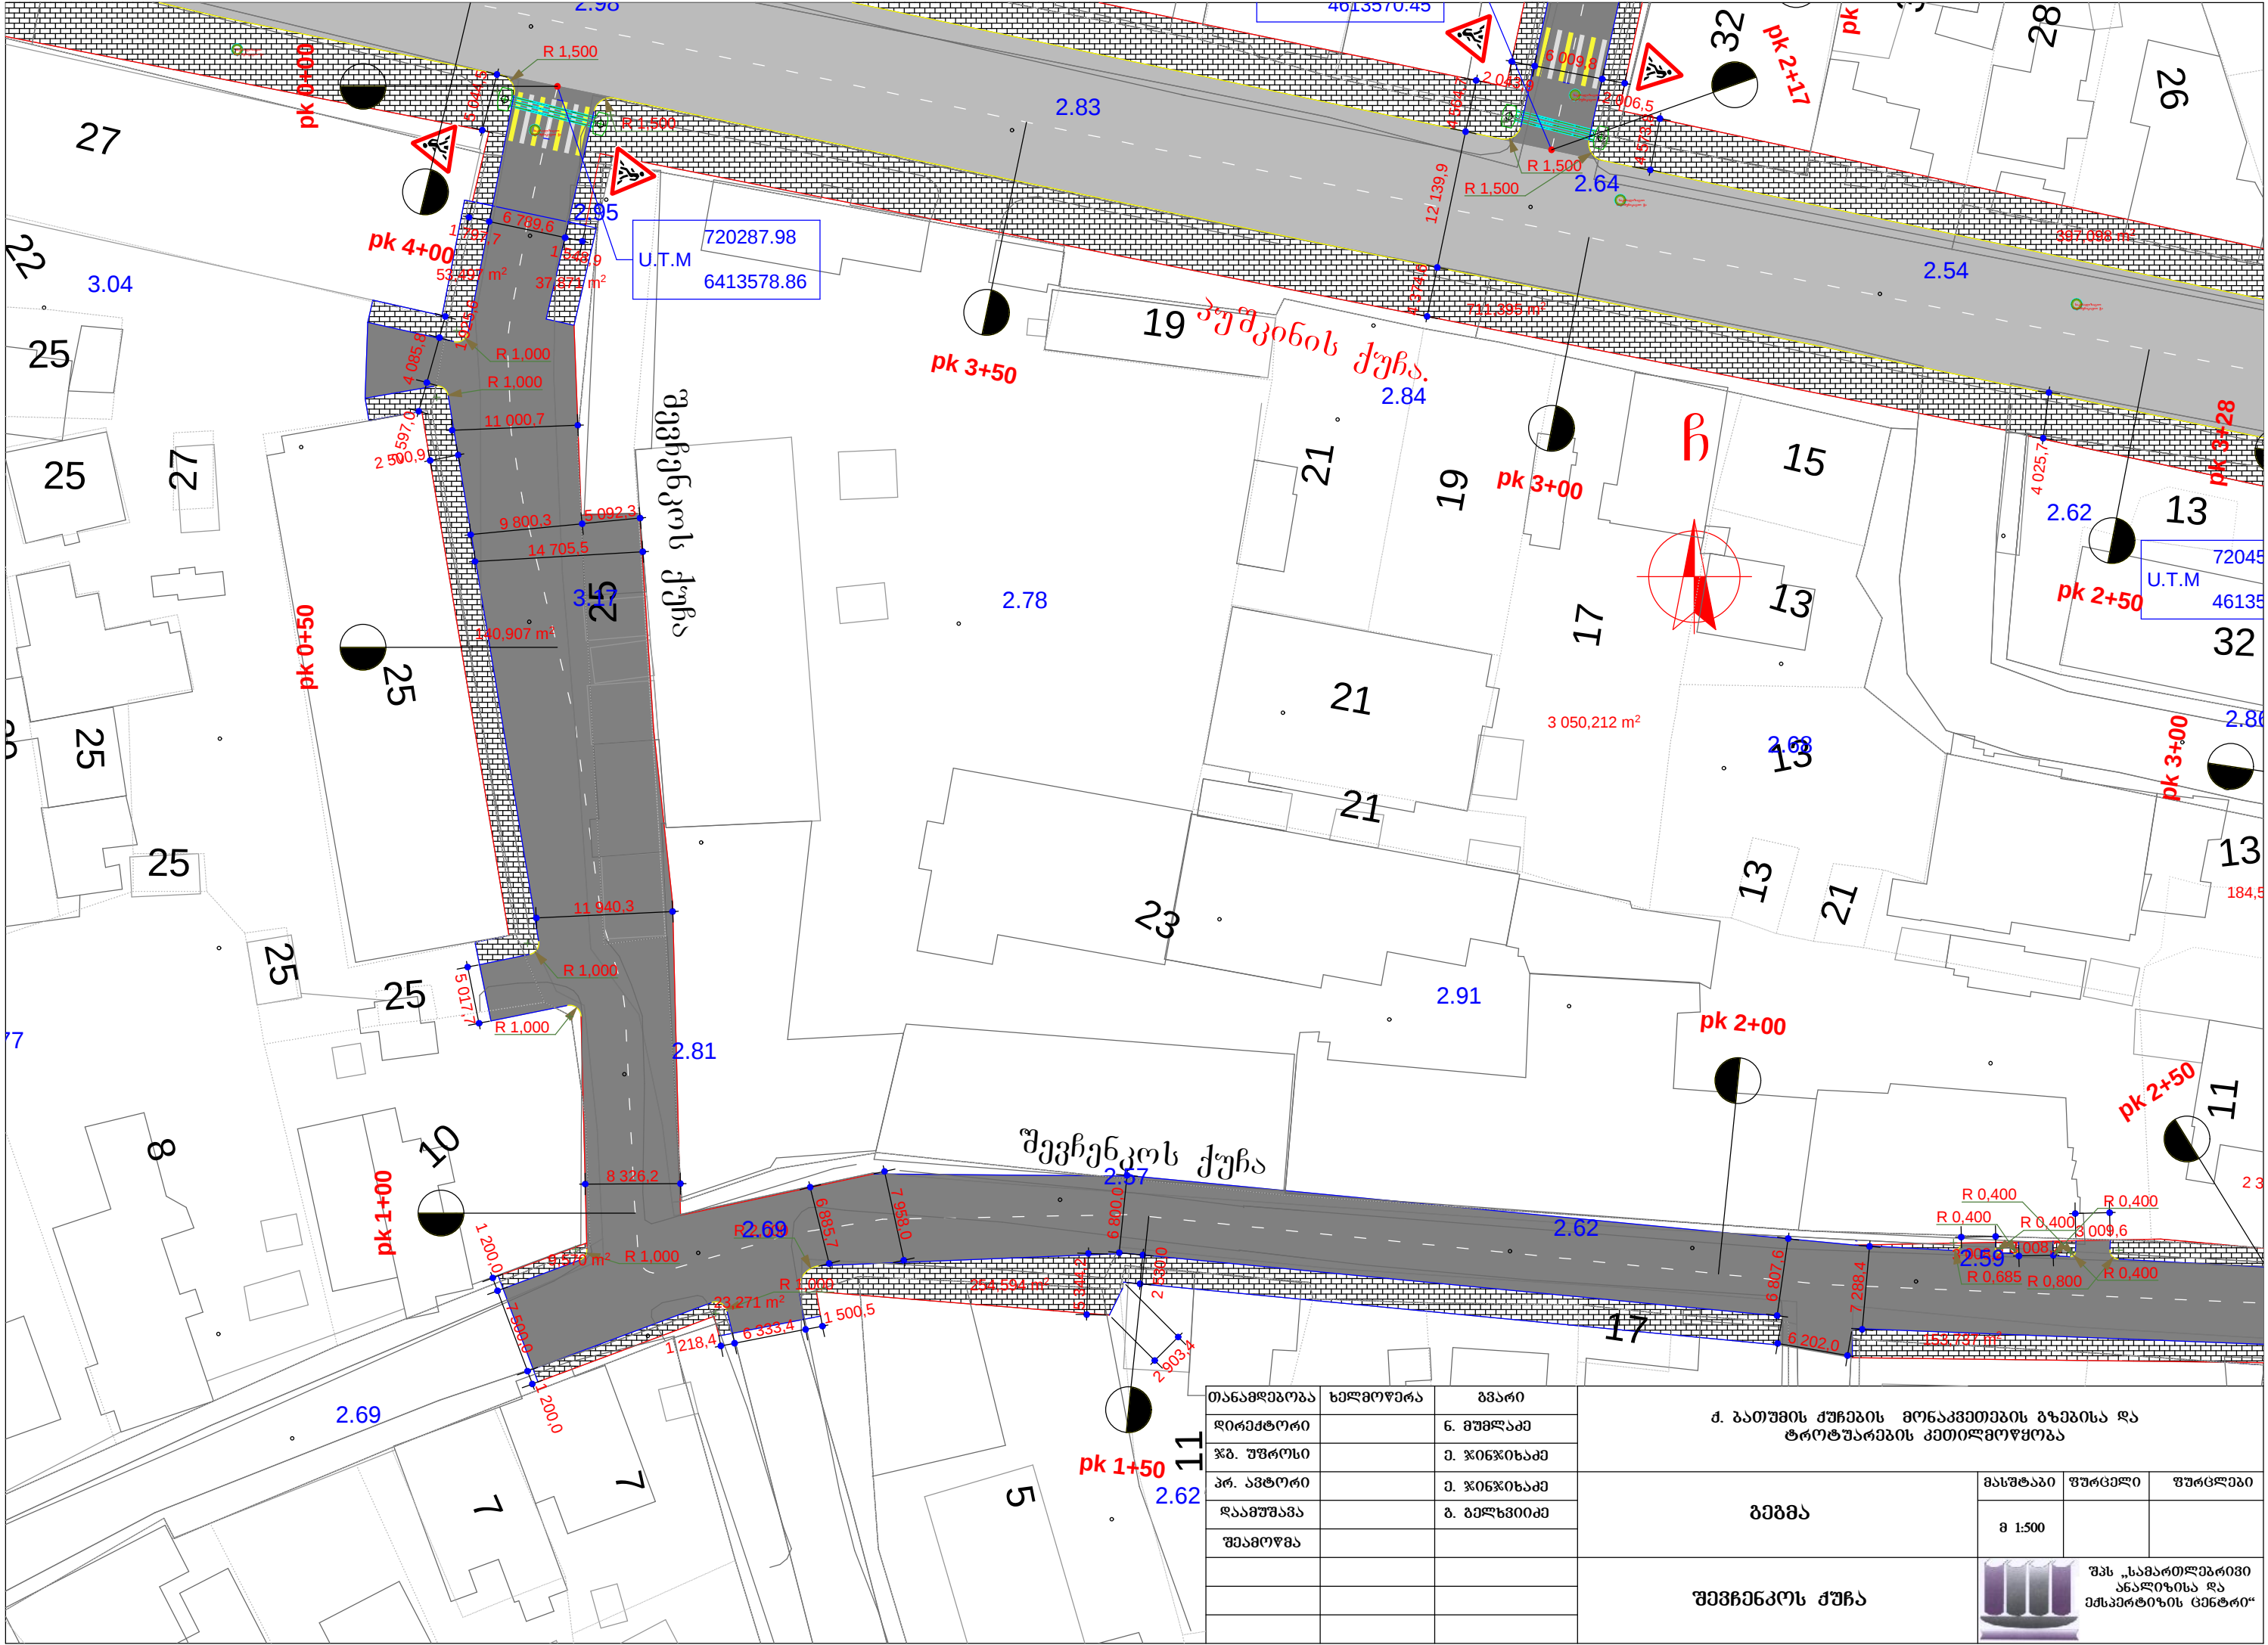

თანამდებობა	ხელმოწერა	გვარი
დირექტორი		ნ. გუგუშვილი
პრ. უფროსი		მ. ჯიფიძე
პრ. ადგილმდებარეობა		მ. ჯიფიძე
დაამუშავა		მ. გულუგუშვილი
შეამოწმა		


მ. ბათუმის ქუჩების მოწოდებების გზებისა და ტროტუარების კეთილმოწყობა			
გეგმა	მასშტაბი	ფურცელი	ფურცლები
	მ 1:500		
შეგნებულ ქუჩა			
 შპს „სამართლებრივი ანალიზისა და მესპერტიზის ცენტრი“			

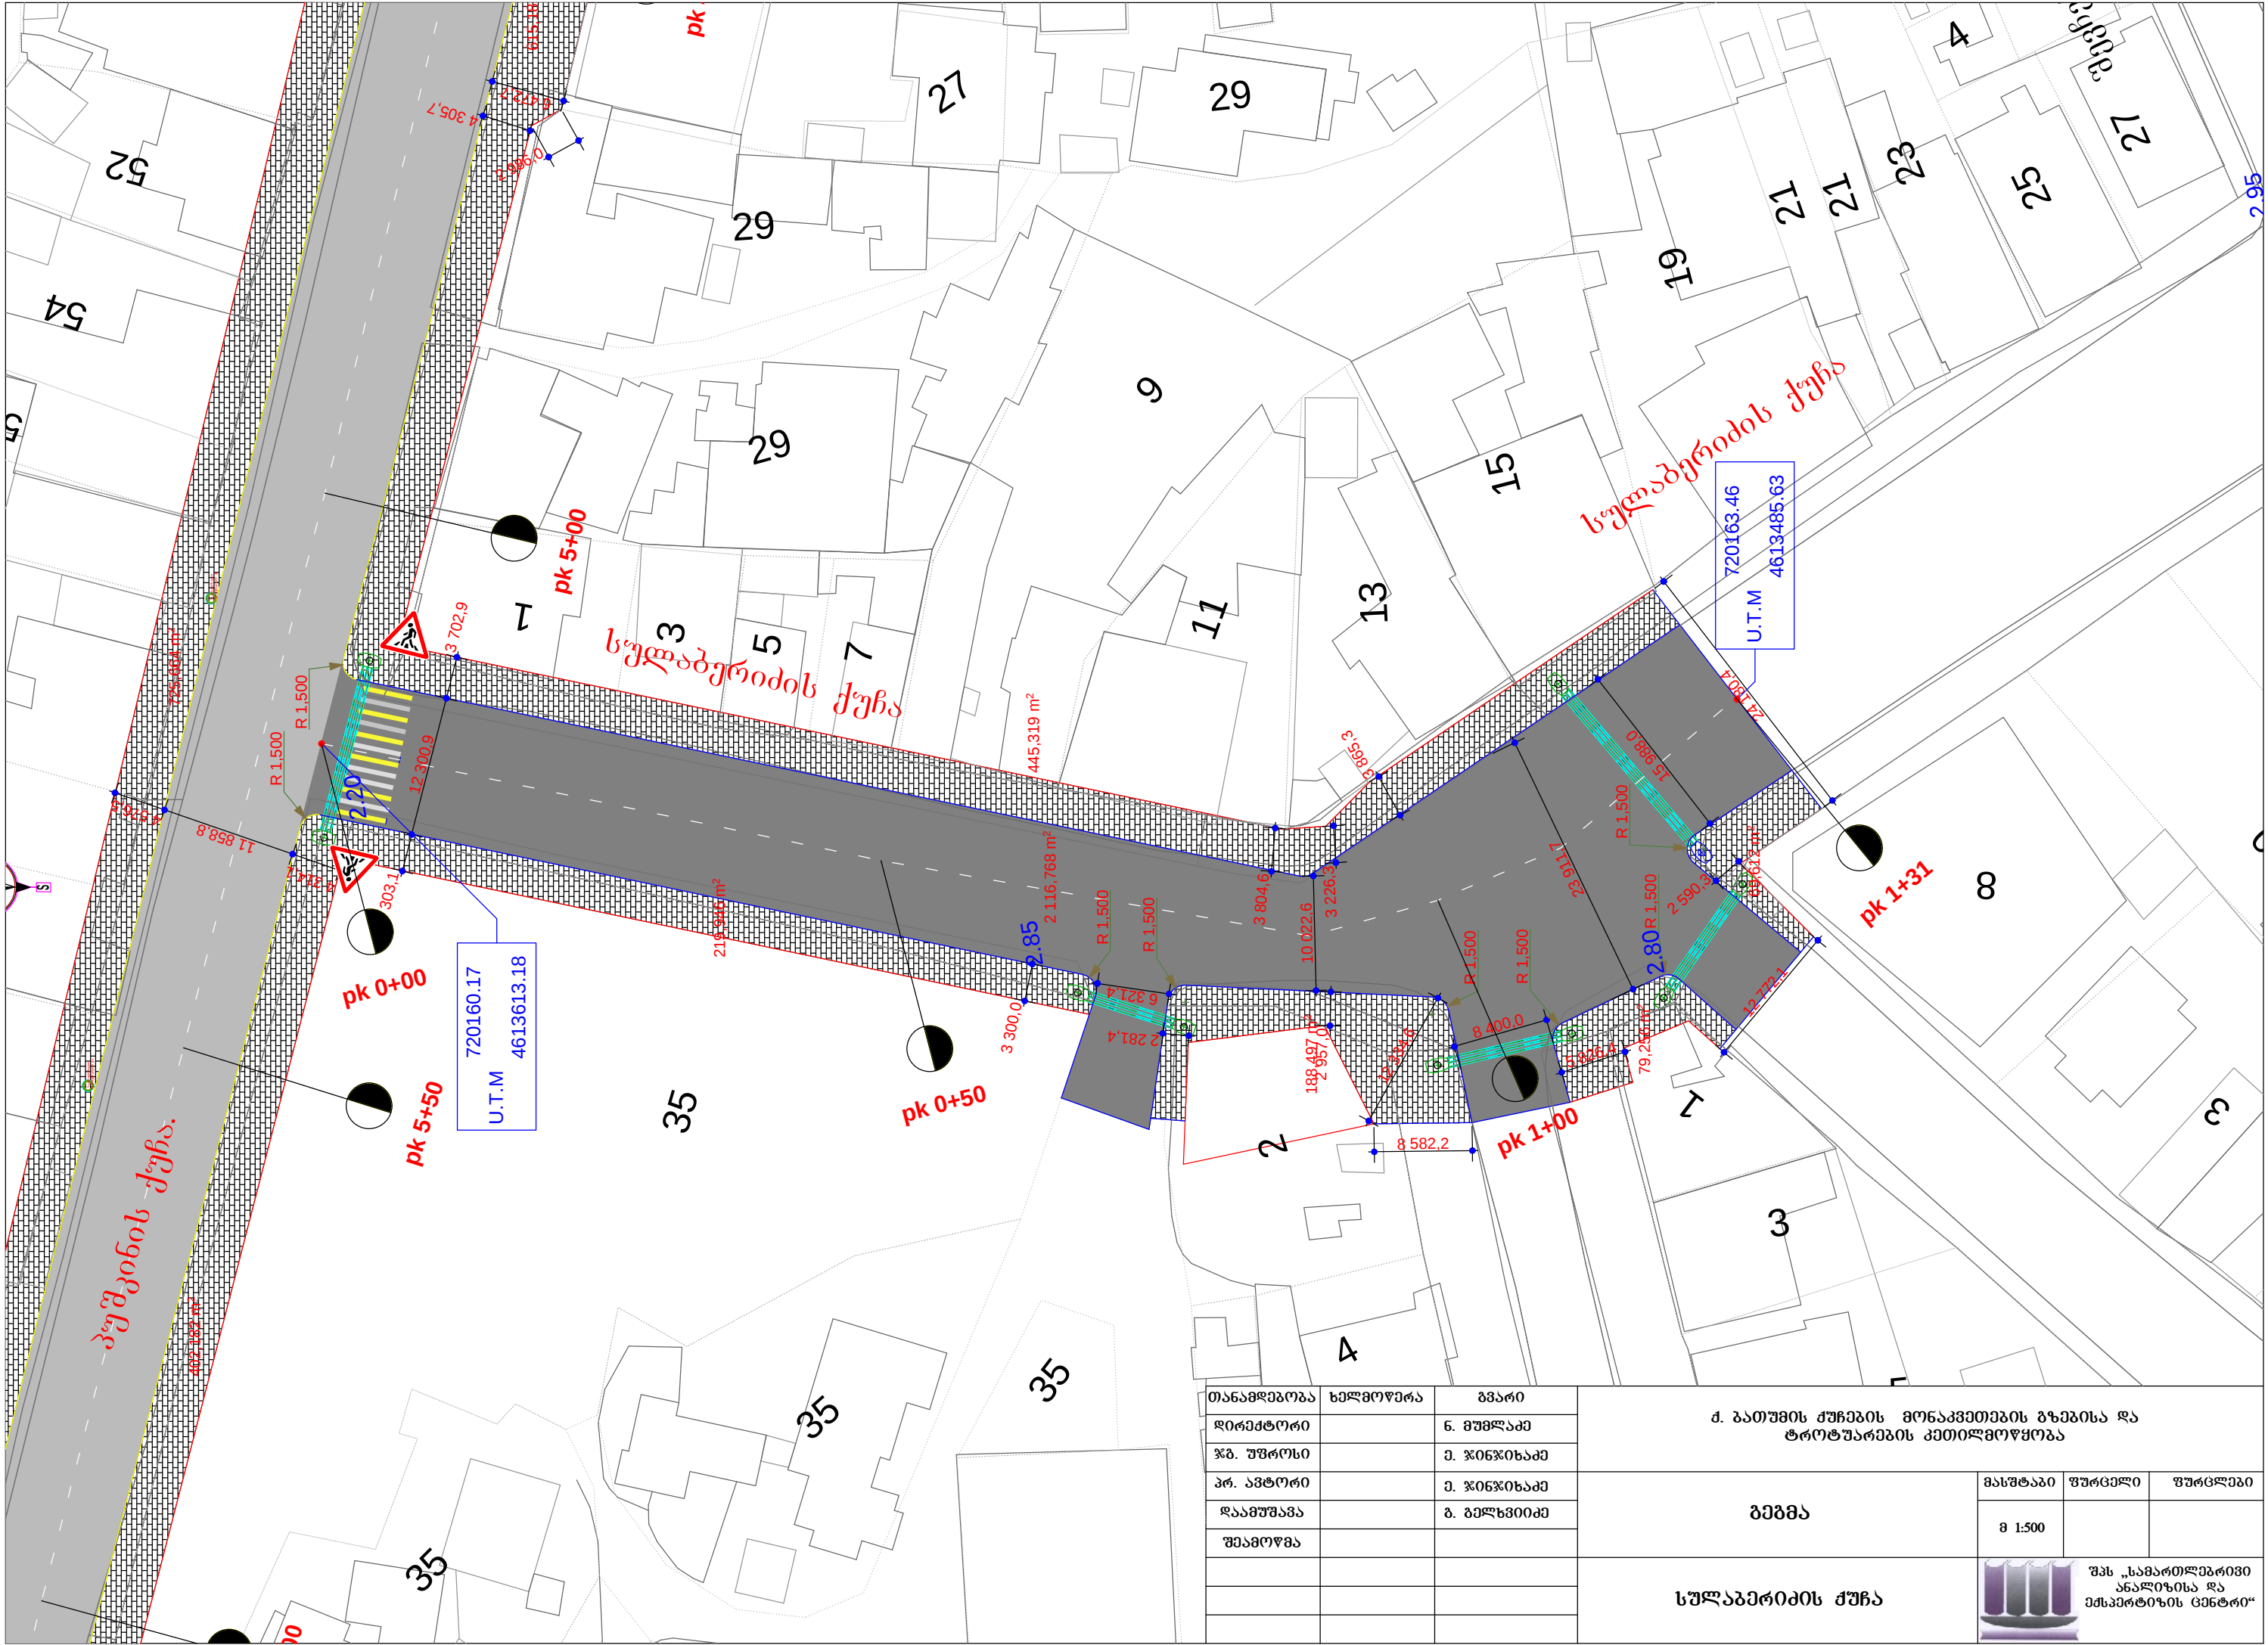


თანამდებობა	ხელმოწერა	გვარი
დირექტორი		ნ. გუგუშვილი
წმ. უფროსი		მ. ჯიფიძე
პრ. ავტორი		მ. ჯიფიძე
დაამუშავა		ბ. ბელახვიძე
შეამოწმა		

მ. ბათუმის ქუჩების მონაკვეთების გზებისა და ტროტუარების კეთილმოწყობა		
გეგმა	მასშტაბი	ფურცელი
	8 1:500	
სულაბერიძის ქუჩა	შპს „სამართლებრივი ანალიზისა და ექსპერტიზის ცენტრი“	


სულაბერიძის ქუჩის გრძივი პროფილი
მ 1:1000

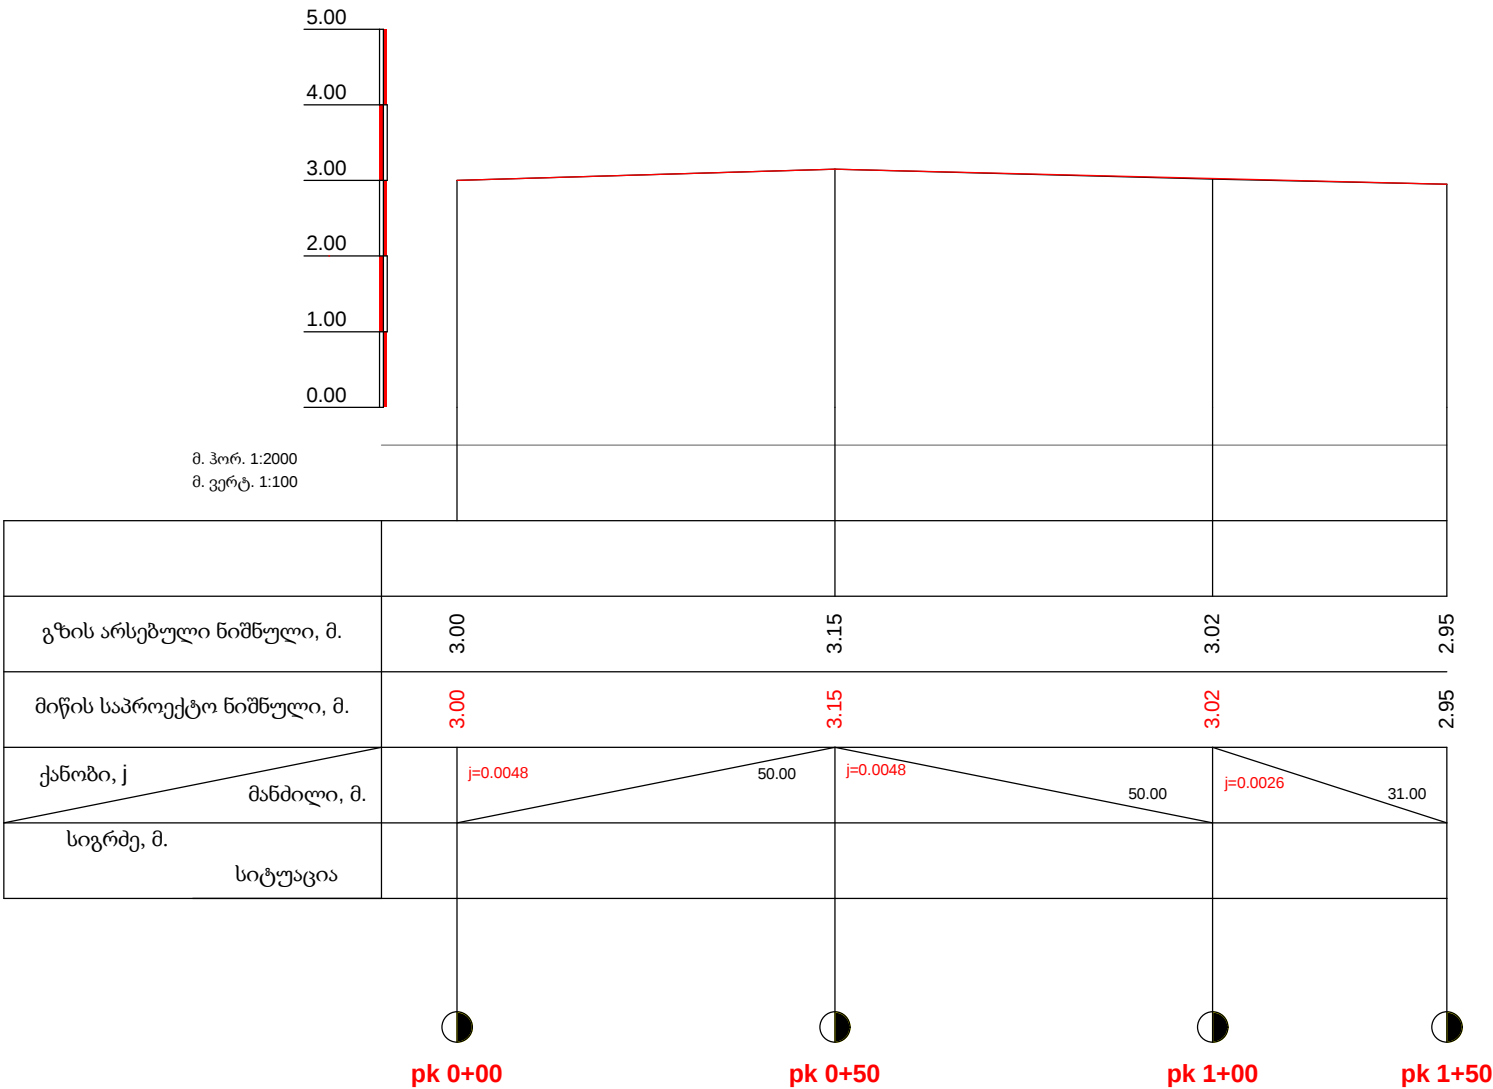


თანამდებობა	ხელმოწერა	გვარი	ქ. გათუმის ქუჩების მონაკვეთების გზებისა და ტროტუარების კეთილმოწყობა		
დირექტორი		ნ. მუხლაძე			
წმ. უფროსი		მ. ჯინჯიხაძე			
პრ. ავტორი		მ. ჯინჯიხაძე	გრძივი პროფილი	მასშტაბი	ფურცელი
დაამუშავა		ბ. ბელხვიძე		მ 1:500	
შეამოწმა					
			სულაბერიძის ქუჩა		შპს „სამართლებრივი ანალიზისა და ექსპერტიზის ცენტრი“

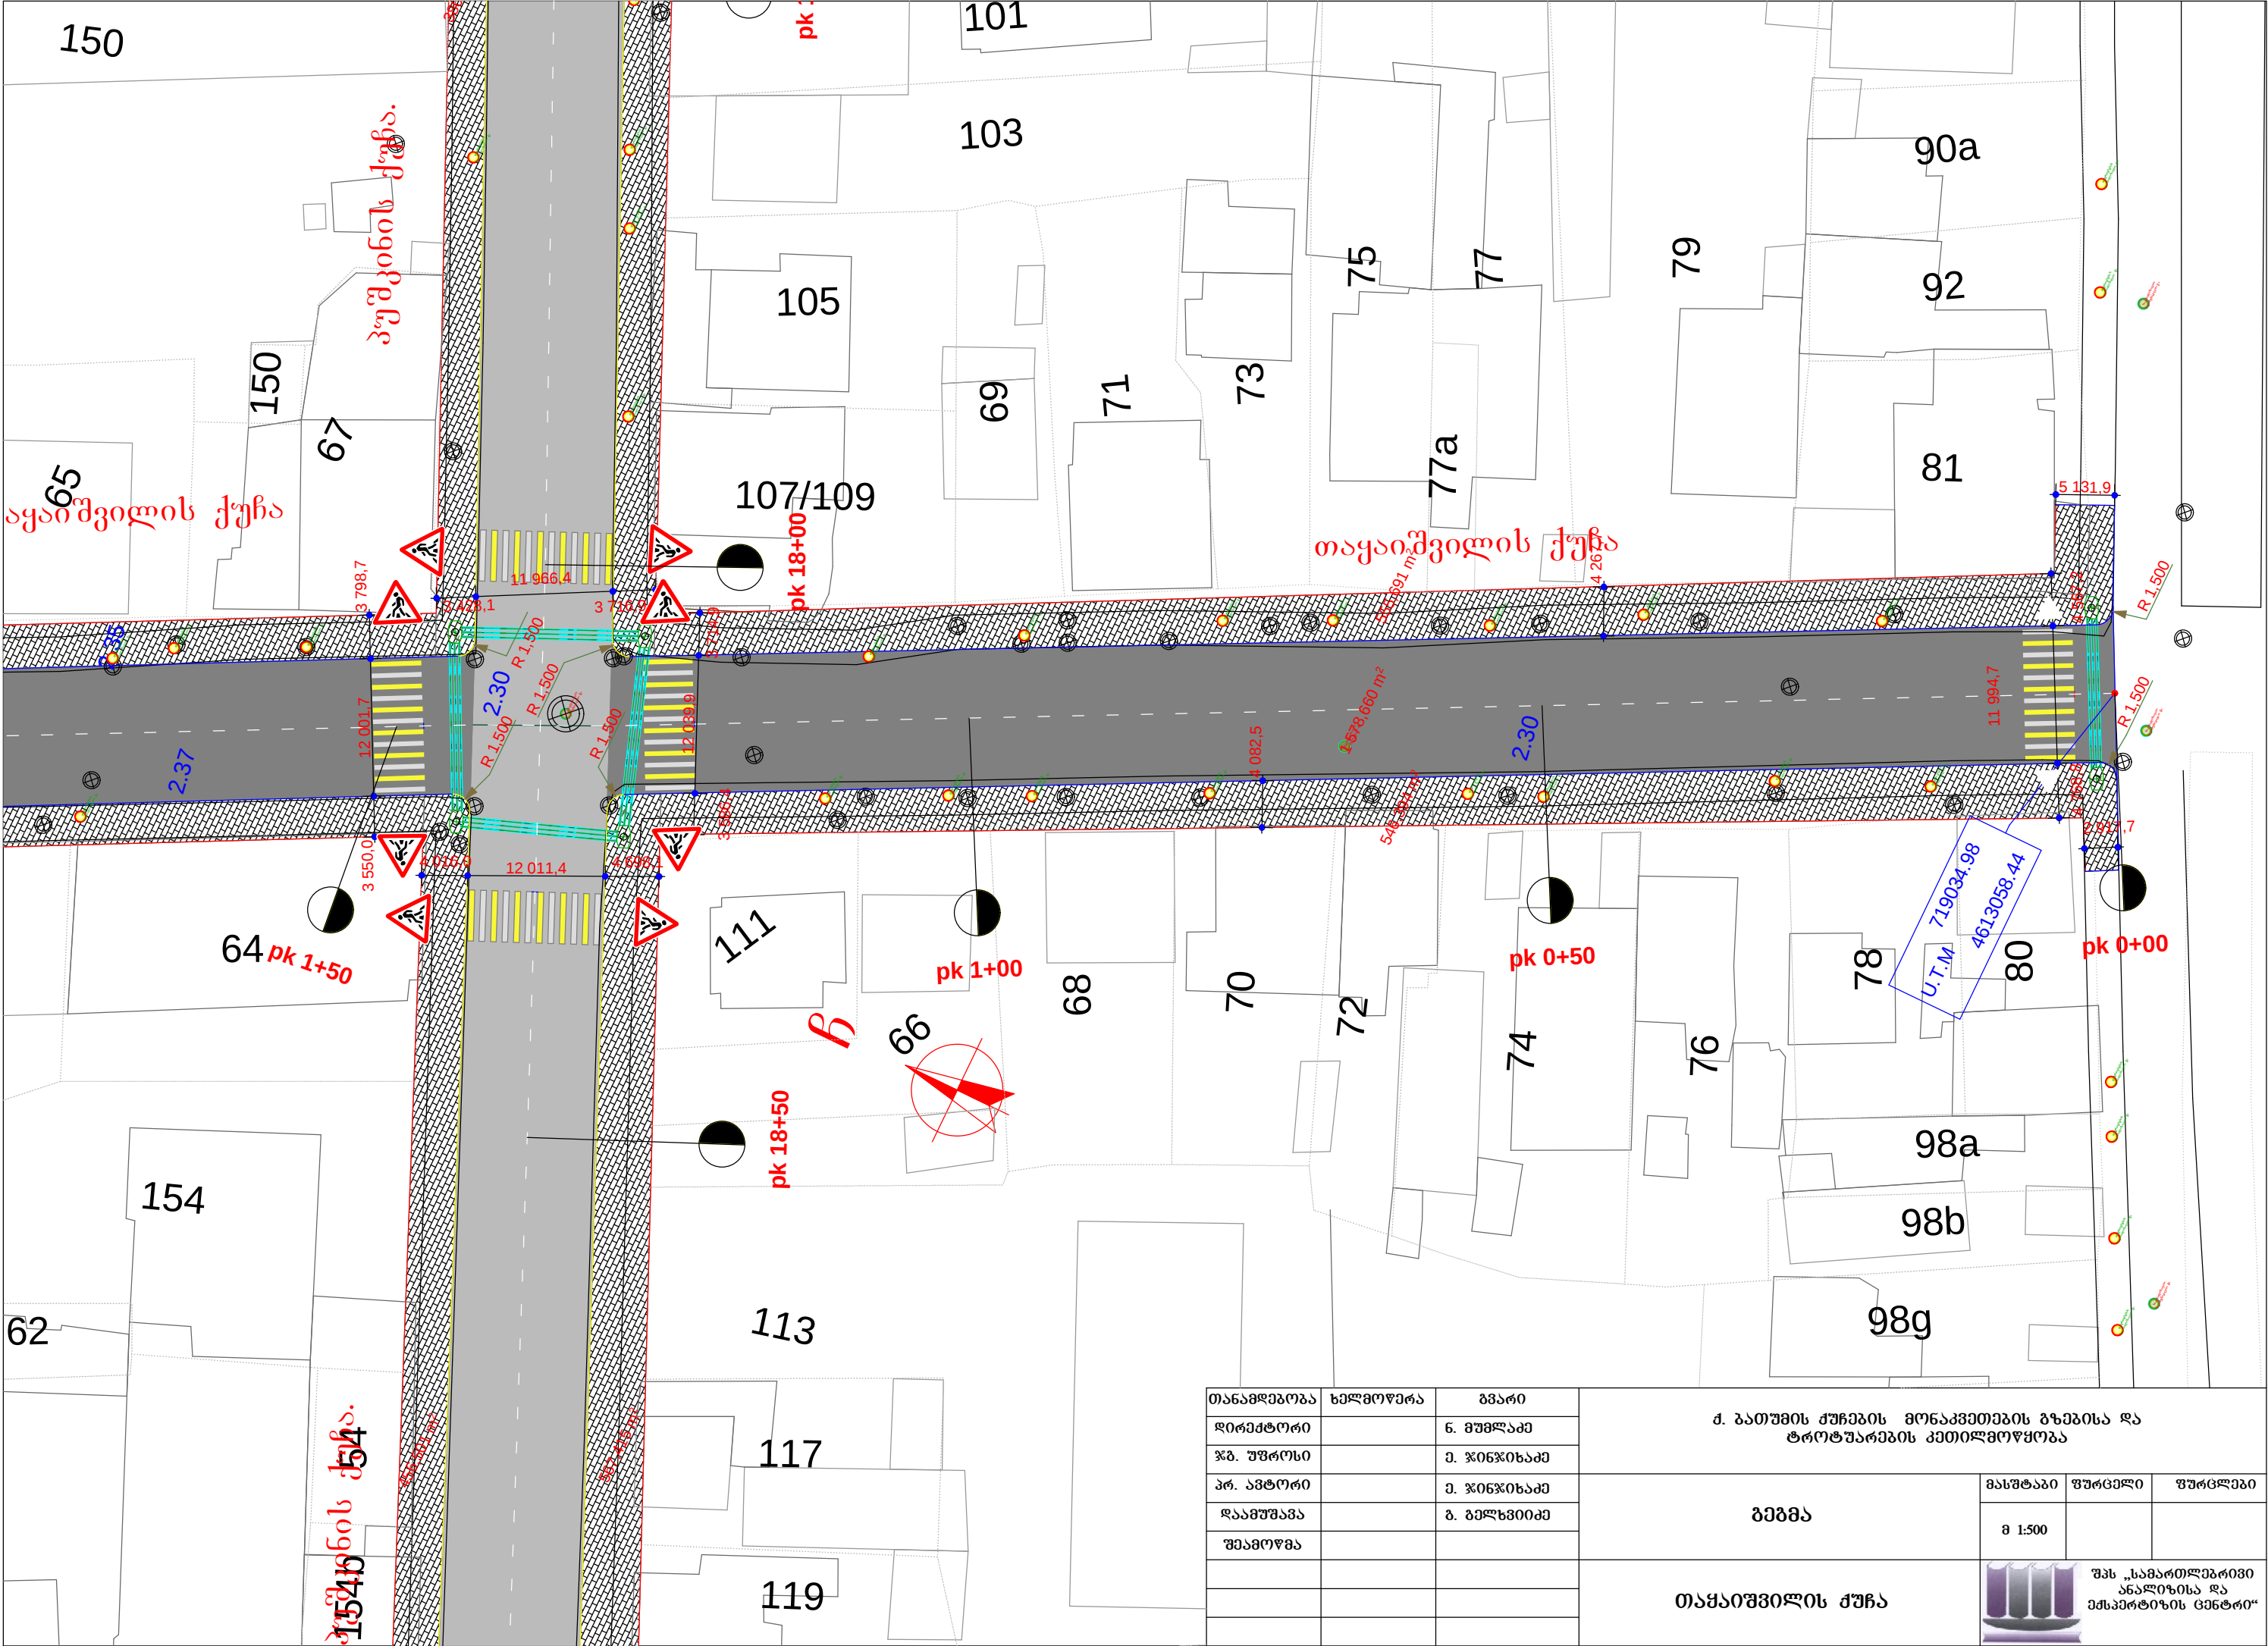


თანამდებობა	ხელმოწერა	გვარი	ქ. ბათუმის ქუჩების მოწოდების გზებისა და ტროტუარების კეთილმოწყობა		
დირექტორი		გ. გუგუშვილი			
წმ. უფროსი		მ. ჯიფიძე			
პრ. ავტორი		მ. ჯიფიძე			
დაამუშავა		ბ. ბელახიძე			
შეამოწმა			გეგმა	მასშტაბი	ფურცელი
				მ 1:500	
			თაყაიშვილის ქუჩა	შპს „სამართლებრივი ანალიზისა და შესაბამისი ცენტრი“	

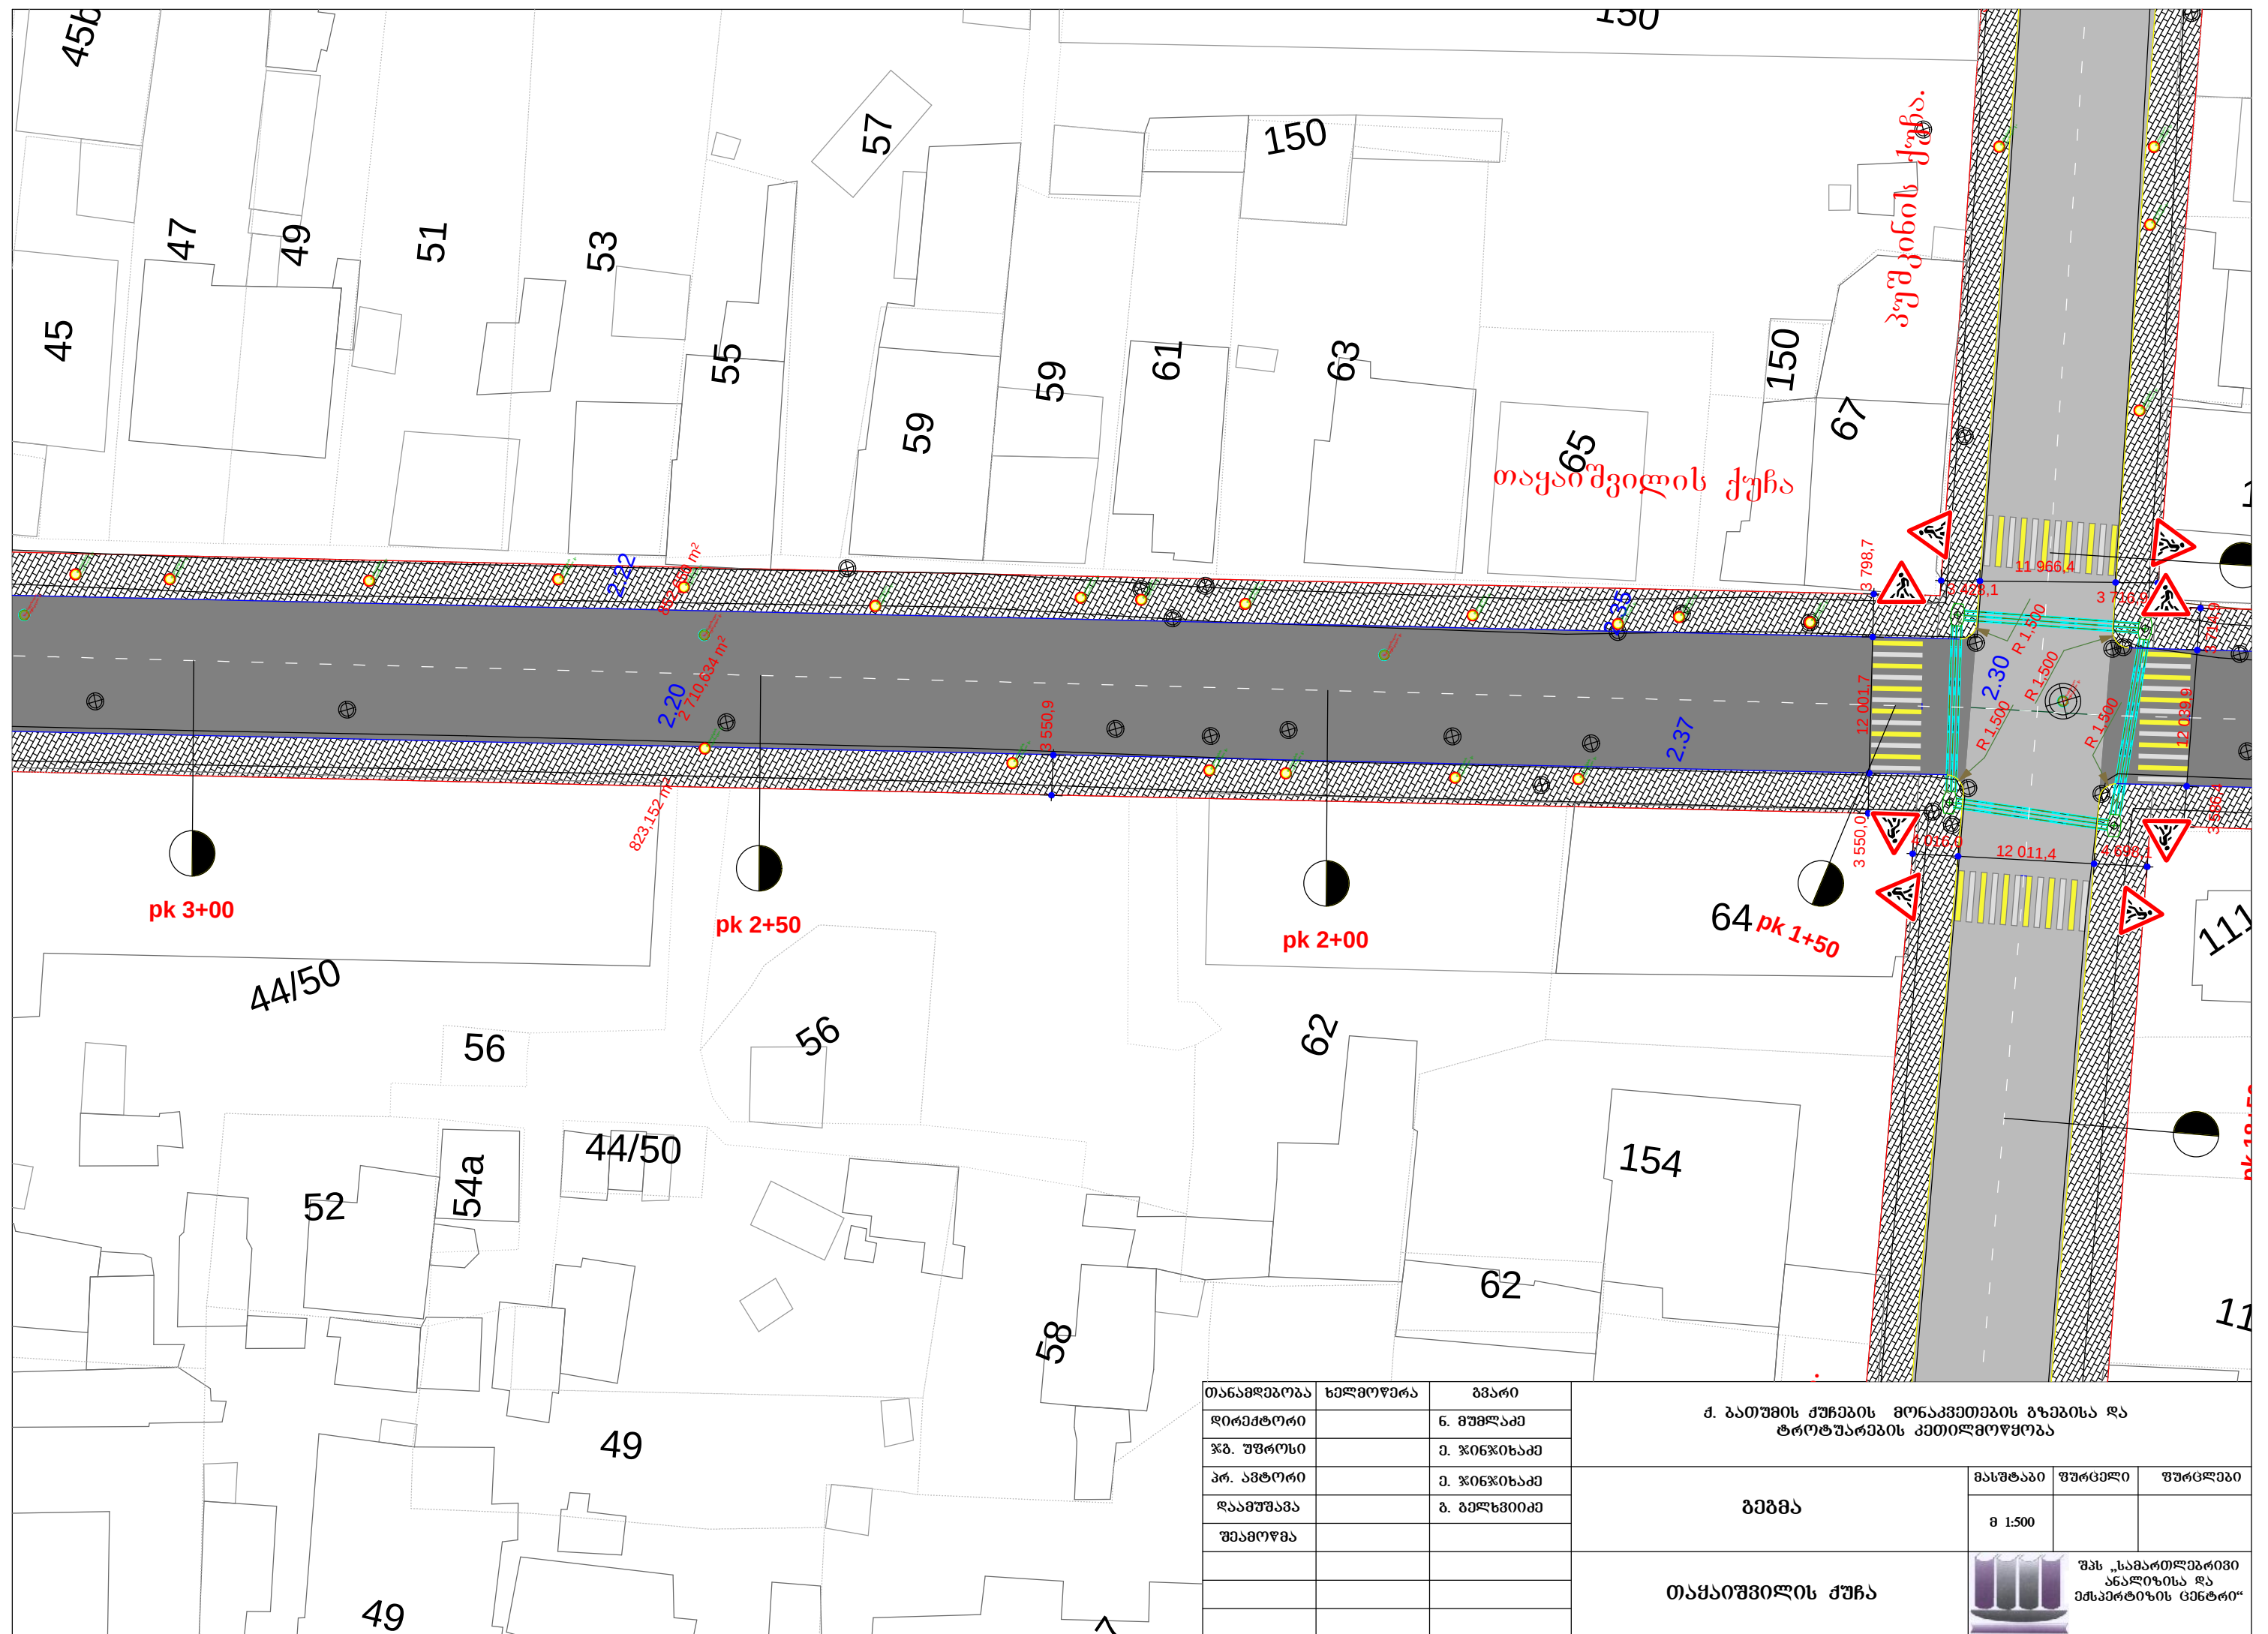


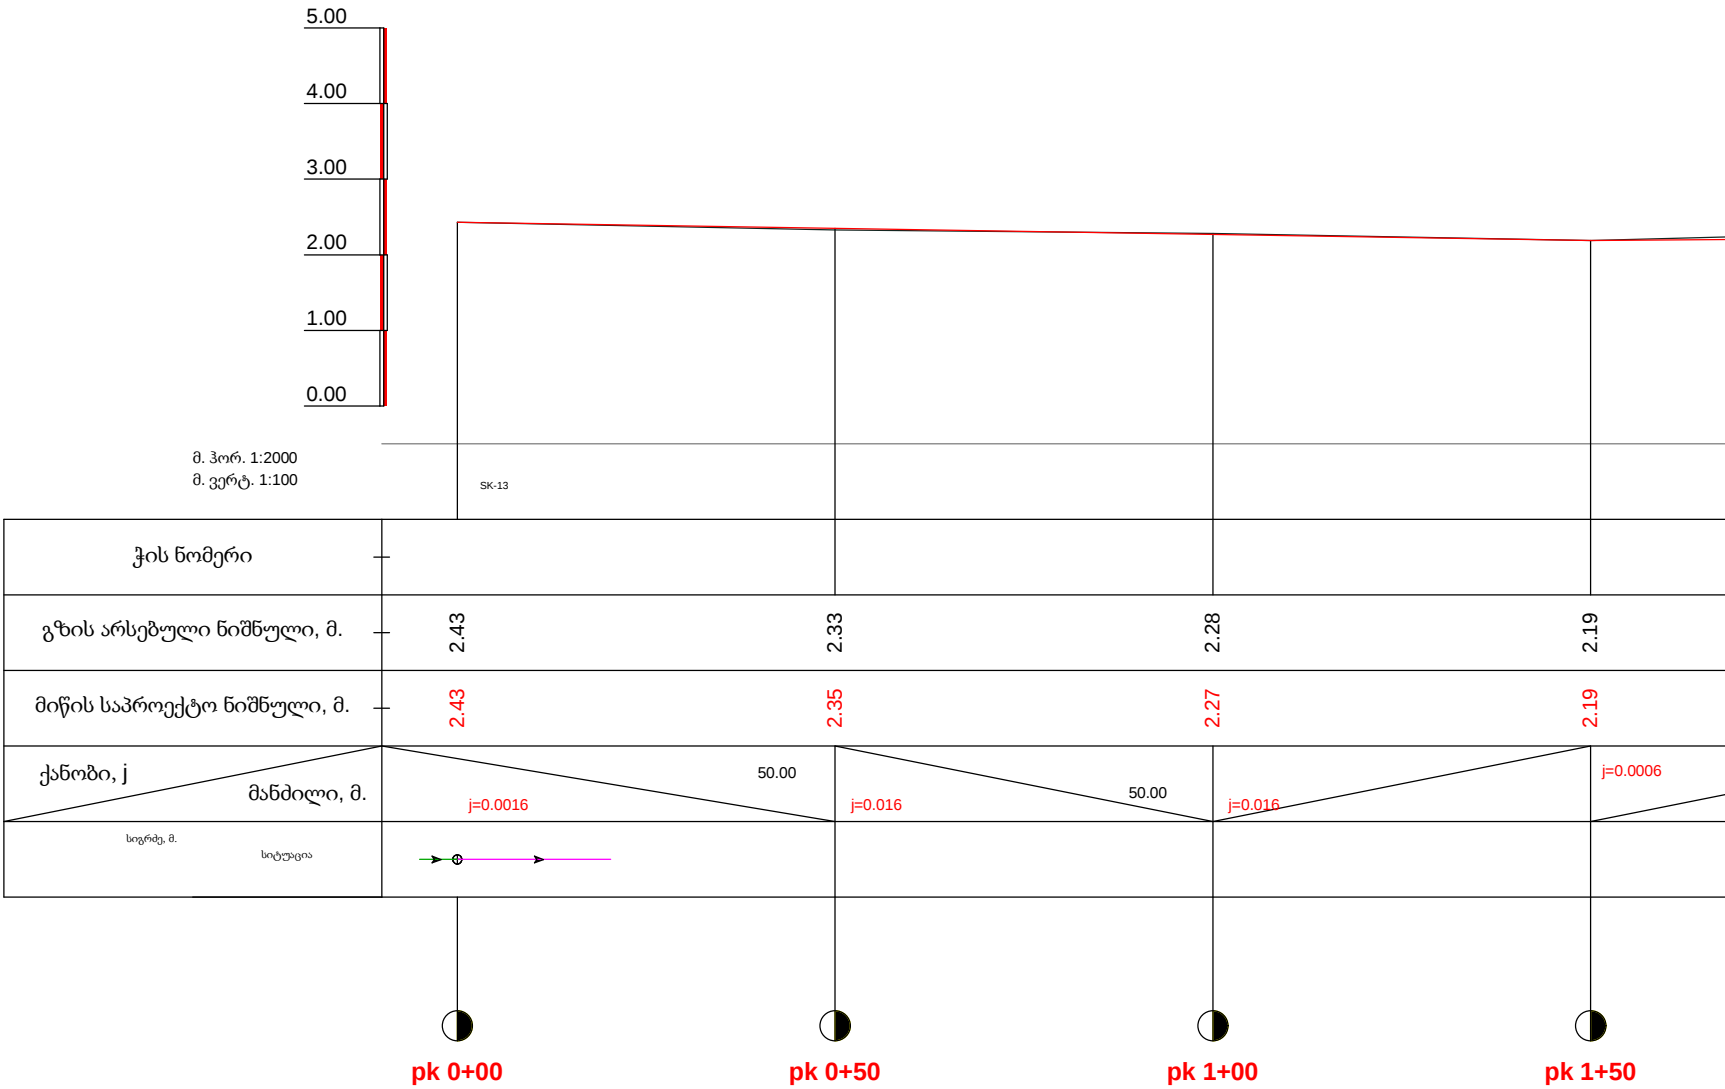


პროფილი

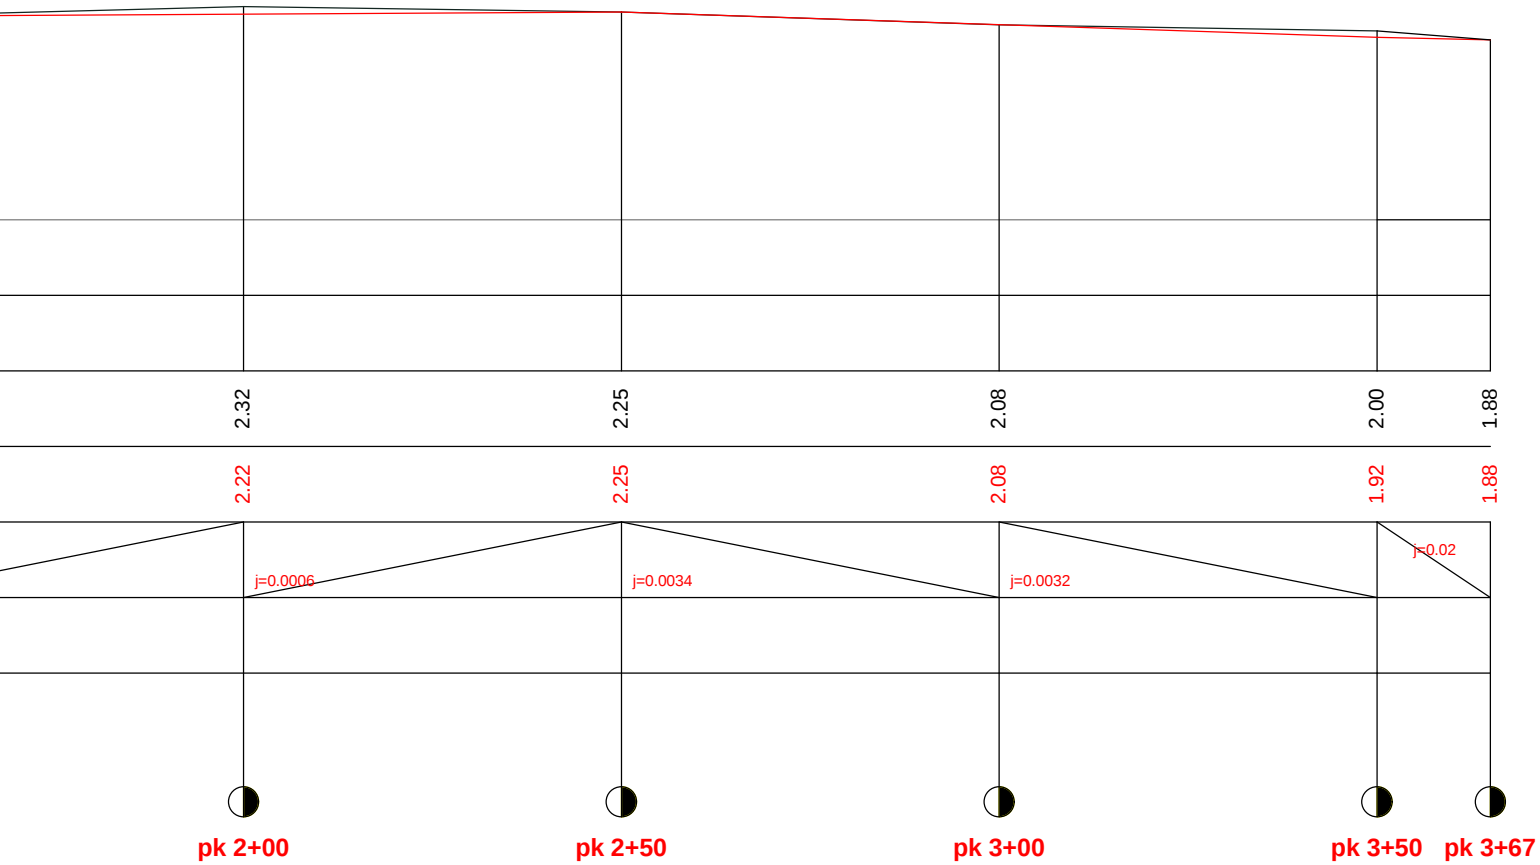

თანამდებობა	ხელმოწერა	ბვარი	ძ. ბათუმის ქუჩების მონაკვეთების გზებისა და ტროტუარების კეთილმოწყობა		
დირექტორი		ნ. გუგუაძე			
წმ. უფროსი		მ. ჯიფიხიაძე			
პრ. ავტორი		მ. ჯიფიხიაძე	ბრძოლი პროფილი	მასშტაბი	ფურცელი
დაამუშავა		მ. გელხვიძე		8 1:500	50
შეამოწმა					
			თაყაიშვილის ქუჩა		შპს „სამართლებრივი ანალიზისა და ექსპერტიზის ცენტრი“

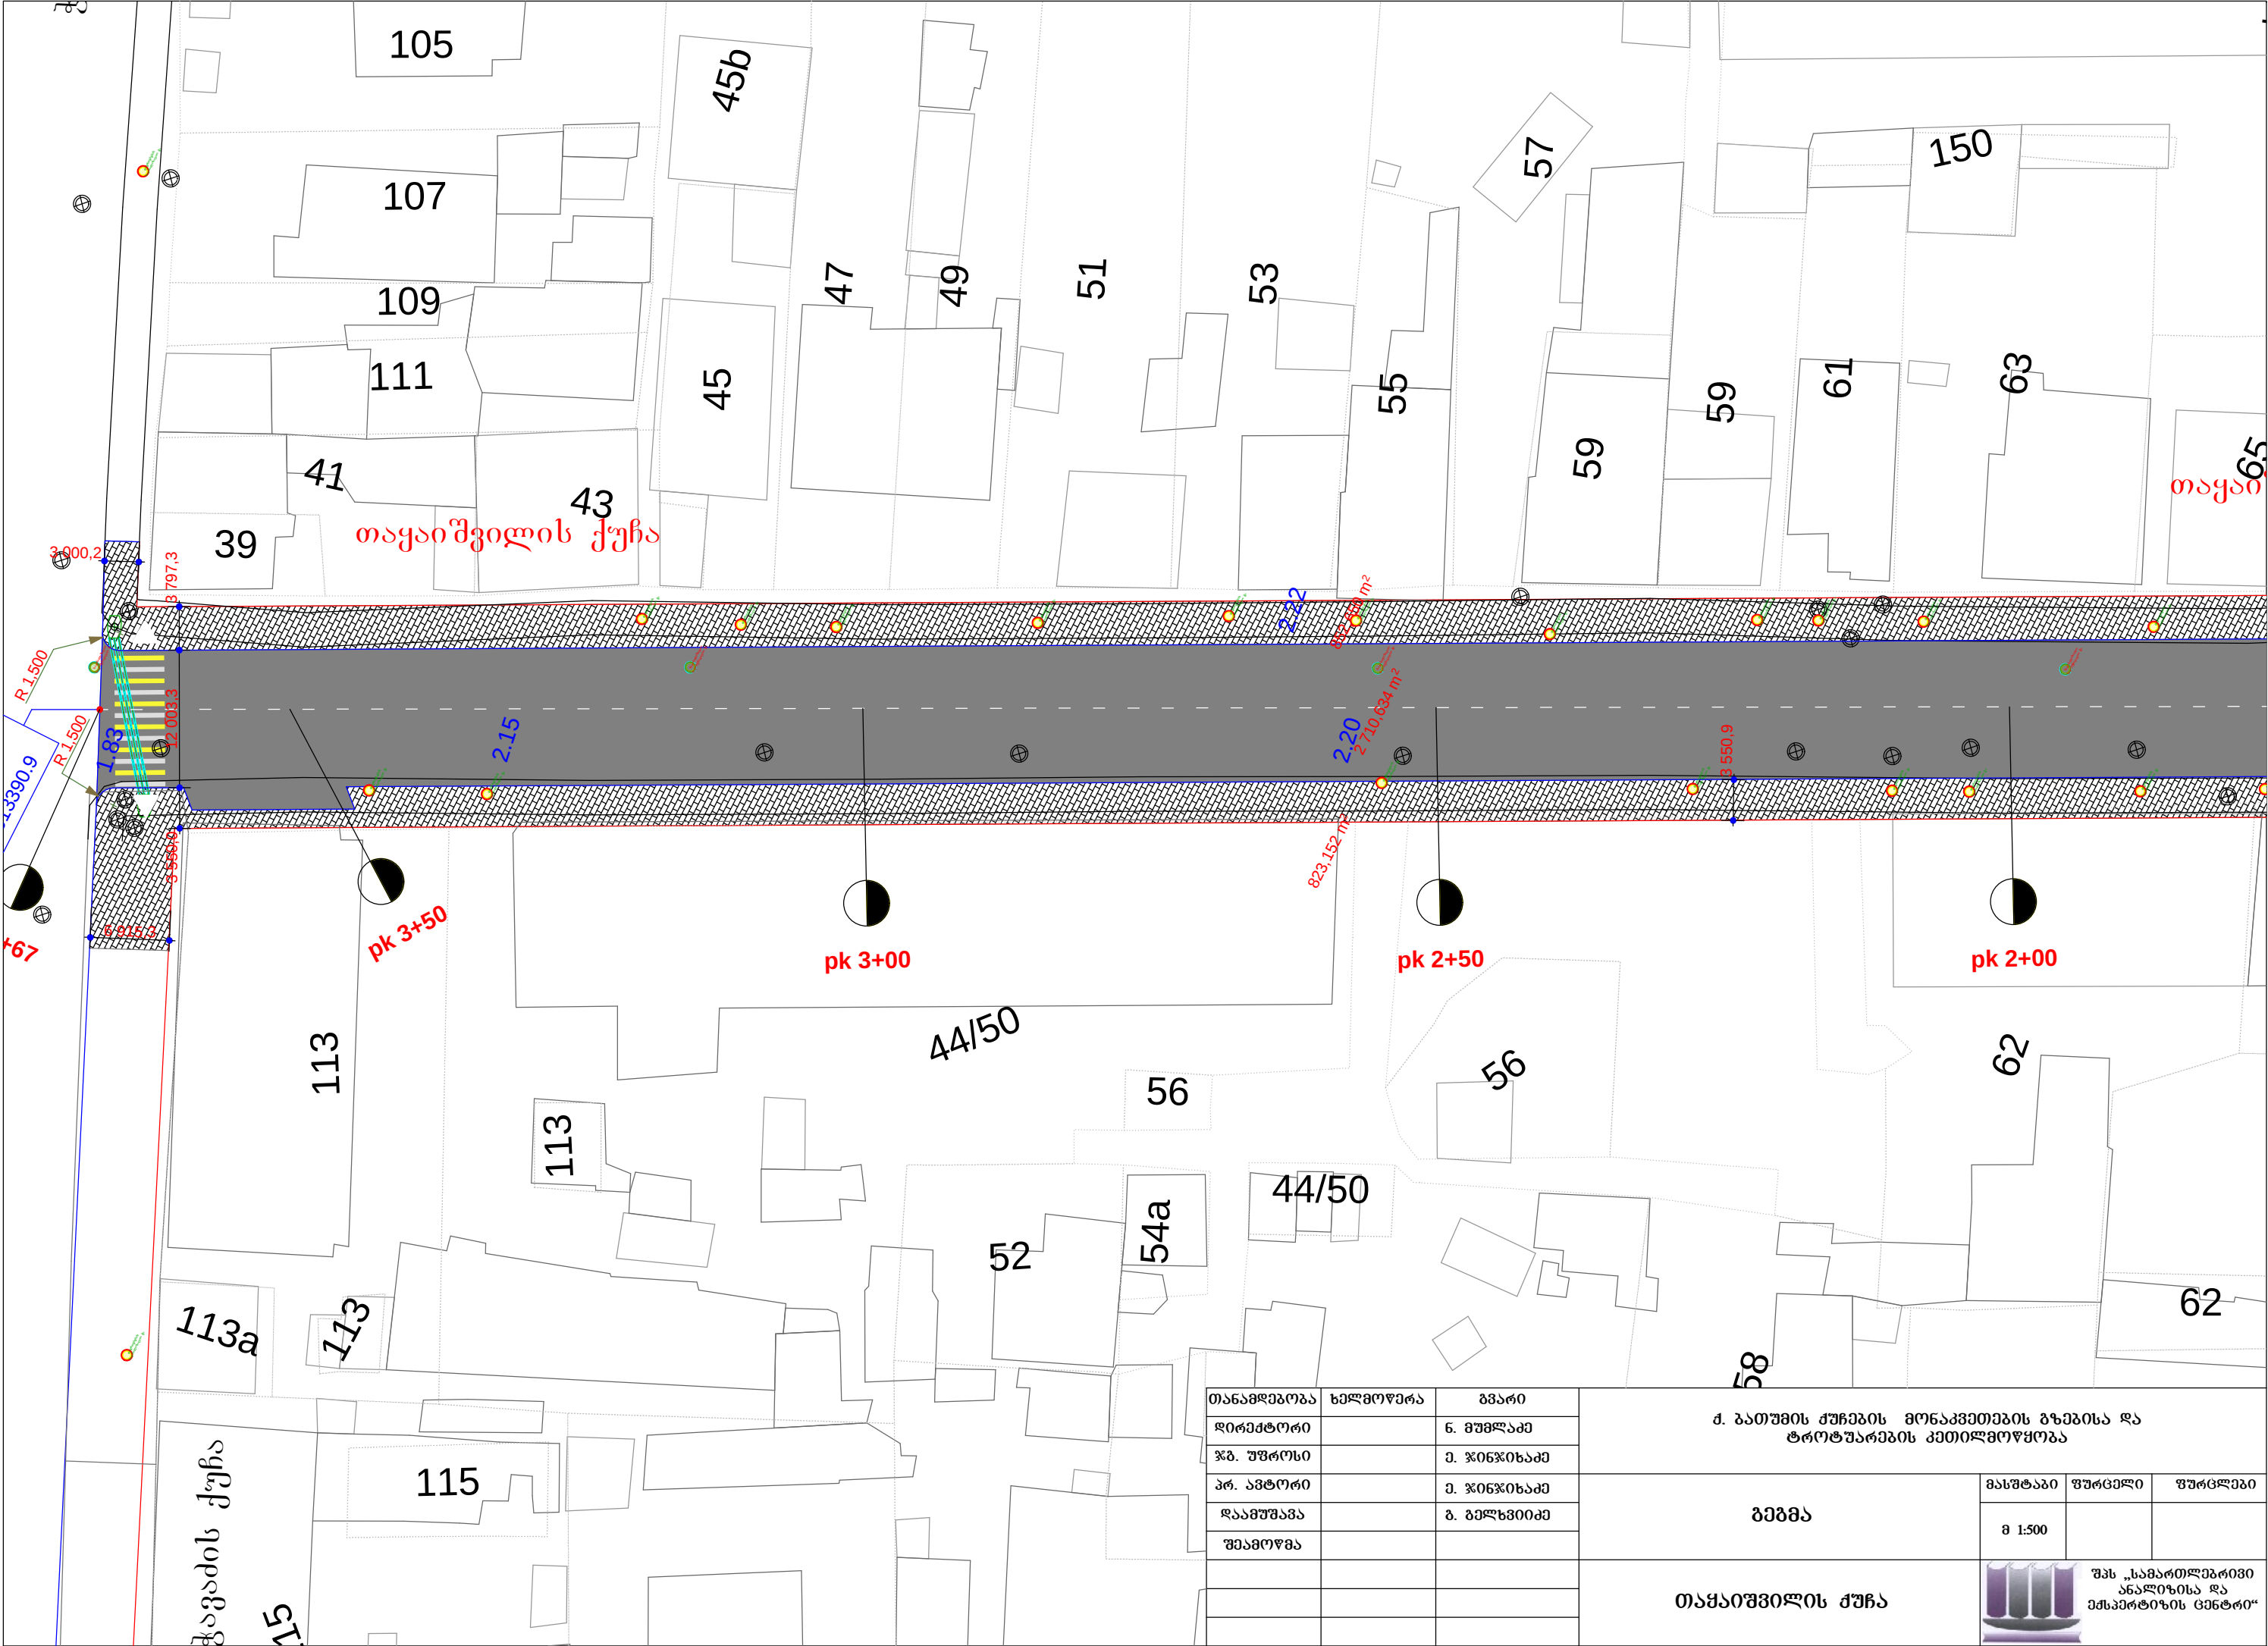

თანამდებობა	ხელმოწერა	გვარი	ქ. გათუმის ქუჩების მოწოდების გზებისა და ტროტუარების კეთილმოწყობა		
დირექტორი		გ. გუგუშვილი			
წმ. უფროსი		მ. ჯიფიძე			
პრ. ავტორი		მ. ჯიფიძე			
დაამუშავა		ბ. ბელახიძე	გეგმა	მასშტაბი	ფურცელი
შეამოწმა				მ 1:500	
			თაყაიშვილის ქუჩა	 შპს „სამართლებრივი ანალიზისა და ექსპერტიზის ცენტრი“	

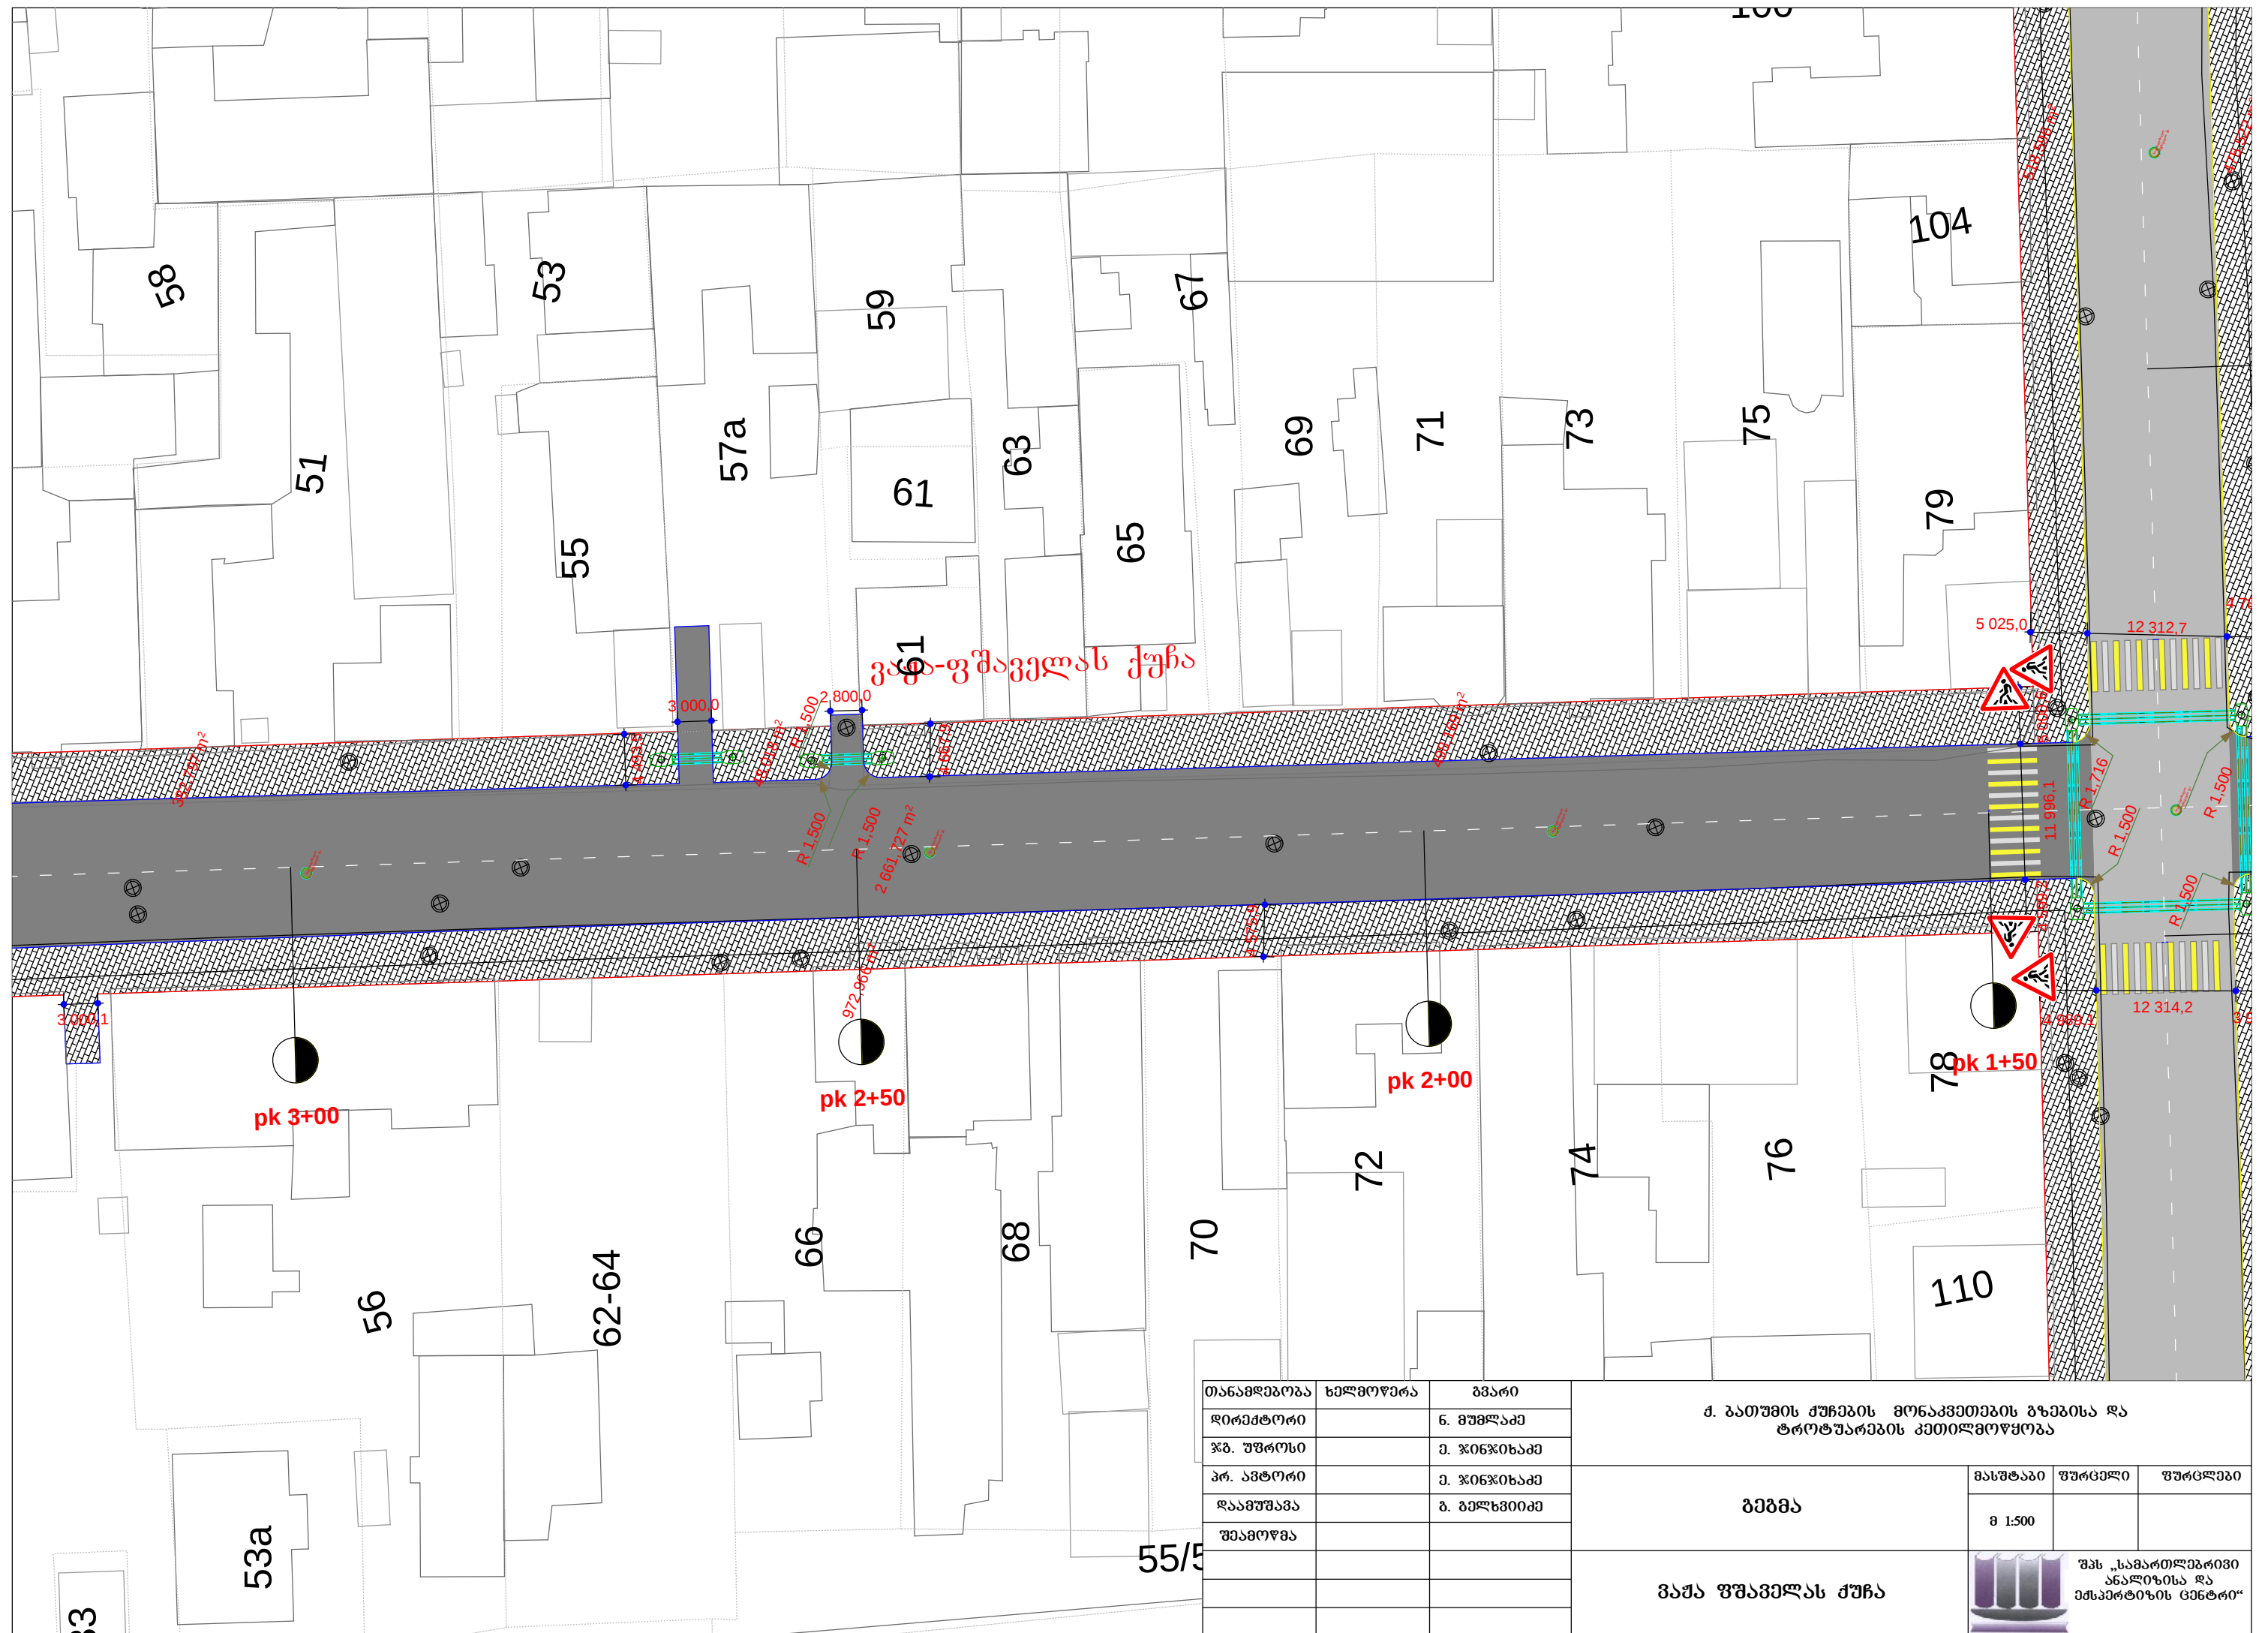





თანამდებობა	ხელმოწერა	გვარი
დირექტორი		გ. მუხლაძე
წმ. უფროსი		მ. ჯიფიხაძე
პრ. ავტორი		მ. ჯიფიხაძე
დაამუშავა		ბ. ბელხვიძე
შეამოწმა		

მ. ბათუმის ქუჩების მონაკვეთების გზებისა და ტროტუარების კეთილმოწყობა		
გეგმა	მასშტაბი	ფურცელი
	მ 1:500	
ვაჭა ფშაველას ქუჩა	შპს „სამართლებრივი ანალიზისა და ექსპერტიზის ცენტრი“	

გაუა ფშაველას ქუჩის გრძივი
მ 1:1000

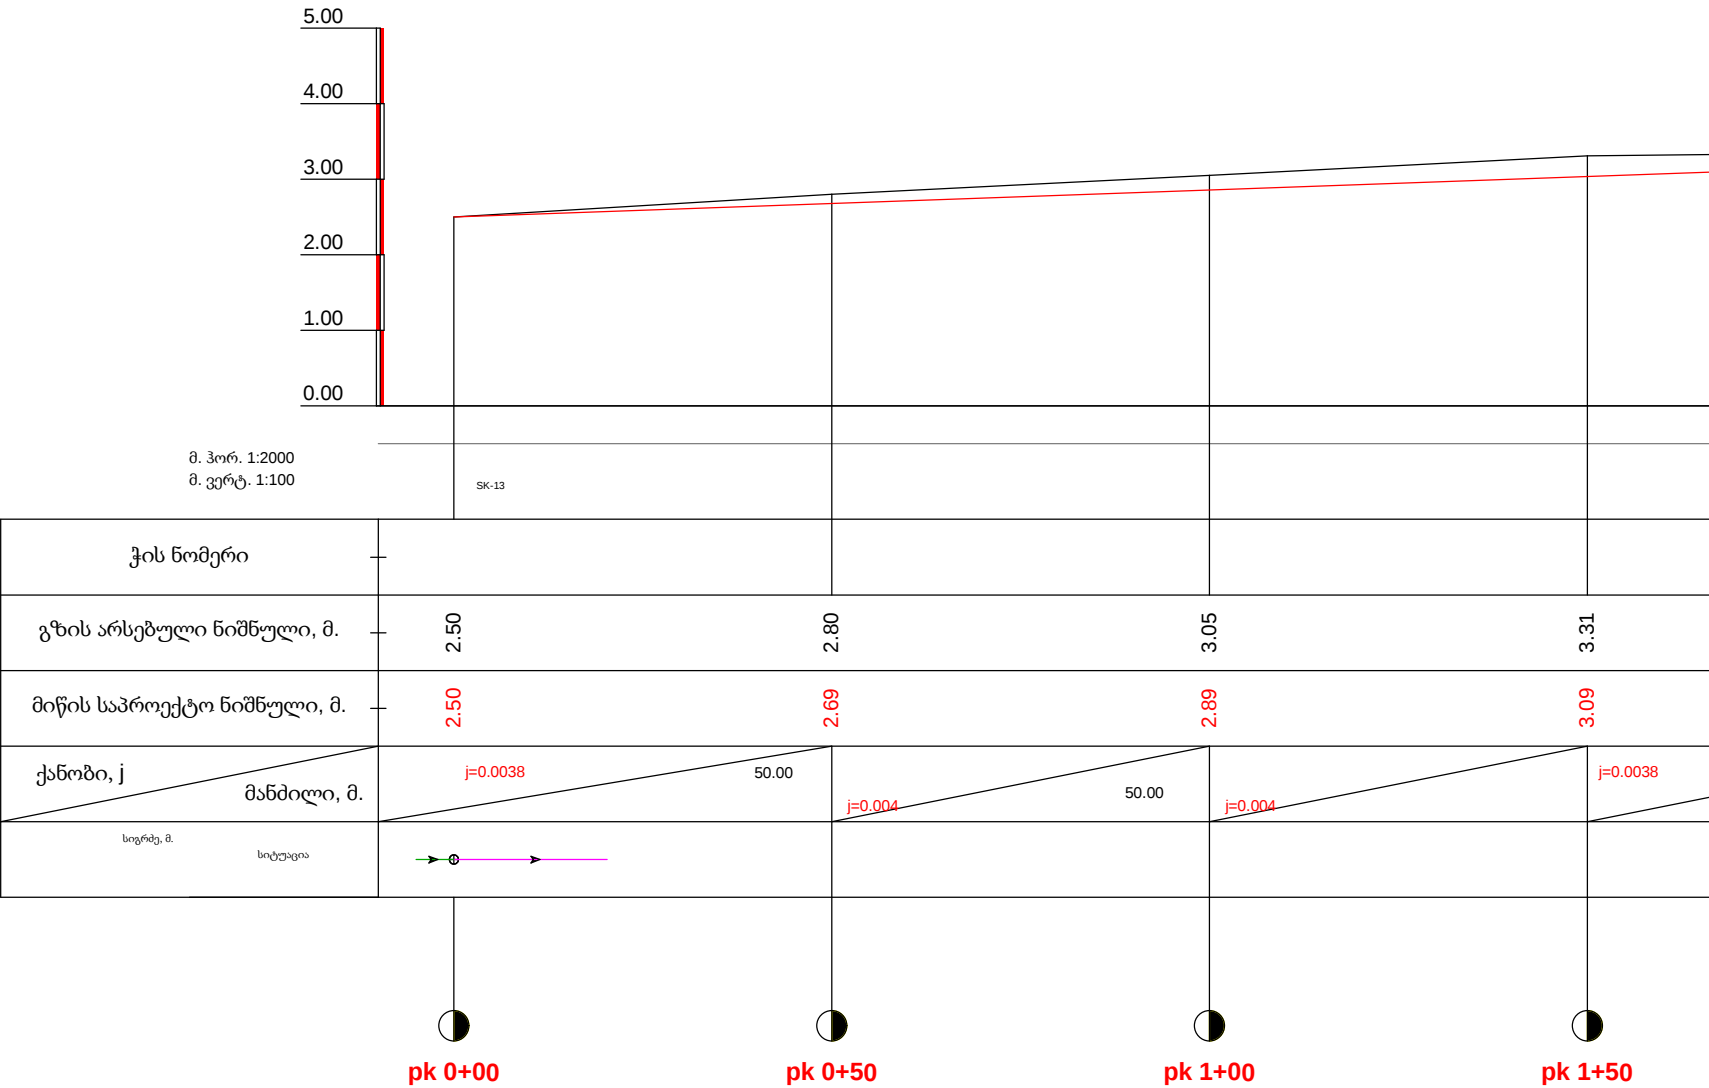

ოფი პროფილი

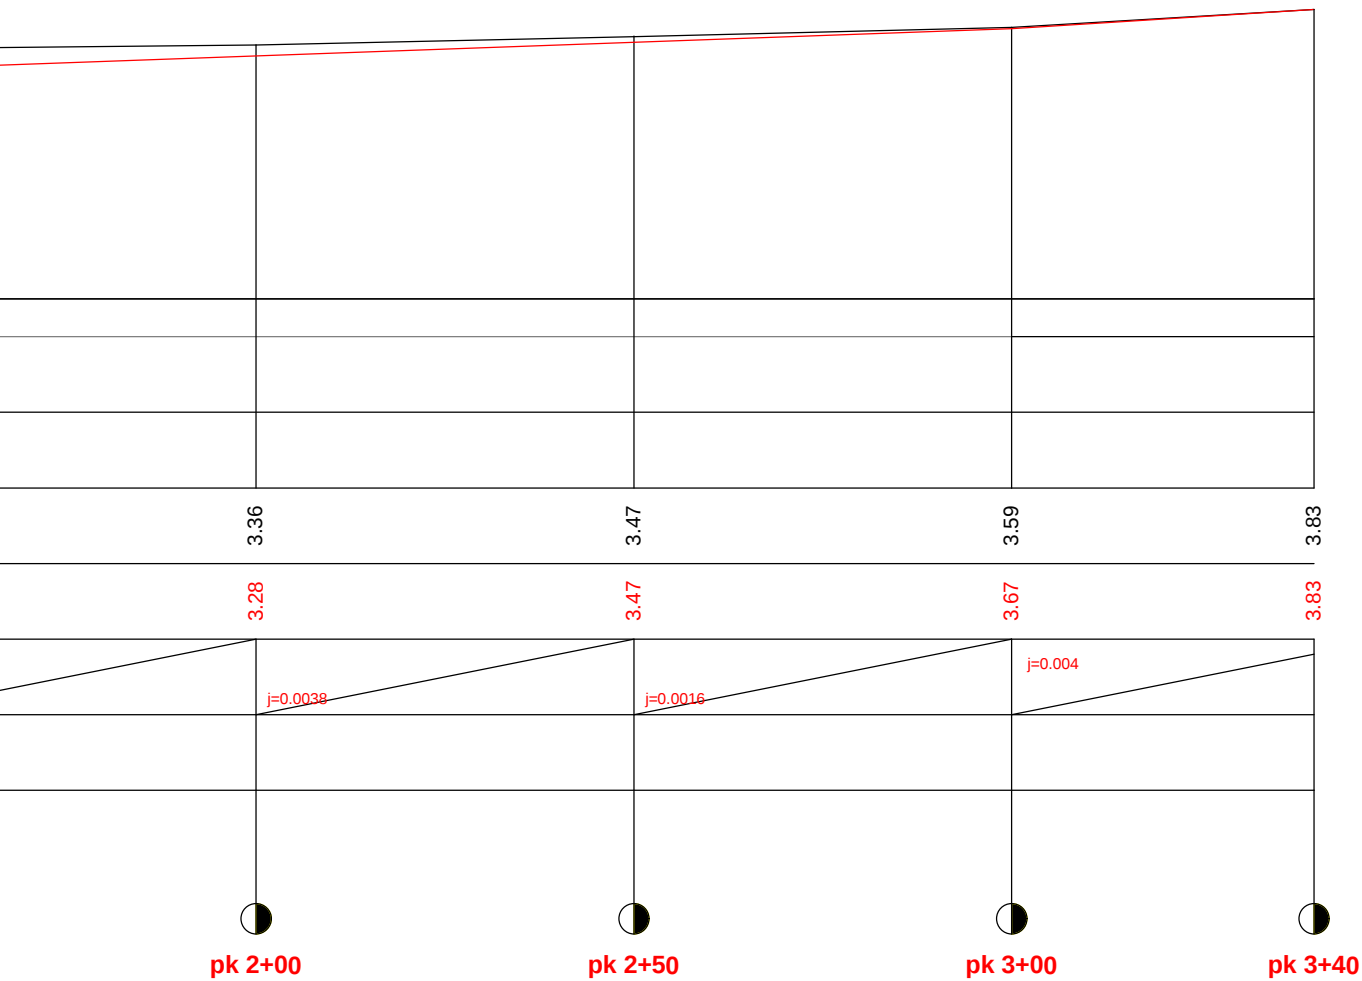

თანამდებობა	ხელმოწერა	ბმარი	ძ. ბათუმის ქუჩების მონაკვეთების გზებისა და ტროტუარების კეთილმოწყობა		
დირექტორი		6. გუმლაძე			
წბ. უფროსი		2. ჯიბუხიძე			
პრ. ავტორი		2. ჯიბუხიძე	ბრძოვი პროფილი	მასშტაბი	ფურცელი
დაამუშავა		ბ. ბელხვიძე		8 1:500	
შეამოწმა					50
			გაშა ფშაველას ქუჩა	შპს „სამართლებრივი ანალიზისა და ექსპერტიზის ცენტრი“	

