

სპეციფიკაცია

- არსებული რკ/ბეტონის სანიაღვრე არხები
- საპროექტო სანიაღვრე მილი DN=200 მმ.
- საპროექტო სანიაღვრე მილი DN=250 მმ.
- საპროექტო სანიაღვრე მილი DN=250 მმ.
- საპროექტო სანიაღვრე ცხაური 900X900 მმ.
- საპროექტო სანიაღვრე რკ/ბეტონის ჭის სახურავი D=2500 მმ.

თანამდებობა	სილაპოვერა	გვარი
დირექტორი		6. გეგენაძე
პ. უფროსი		6. ჯოვანიაძე
პ. აგრორი		6. ჯოვანიაძე
დამუშავა		6. გელეგიძე
შეაბობა		


გ. გათუმას ძალების მონაცემების გზებისა და ტროტუარების
გეოილმოწყობა (ჰარაბი უბანი)

სანიაღვრე შეცლის გეგჩა

გასშაბაზი	ზორებზი	ზურდები
8 1:500		

სულაპერიძის ძალის არსებული სანიაღვრე
შეცლის რეაგილიტაცია

შპს „სამართლებრივი არალიტიკისა და ექსპრტიზის ცენტრი“
--

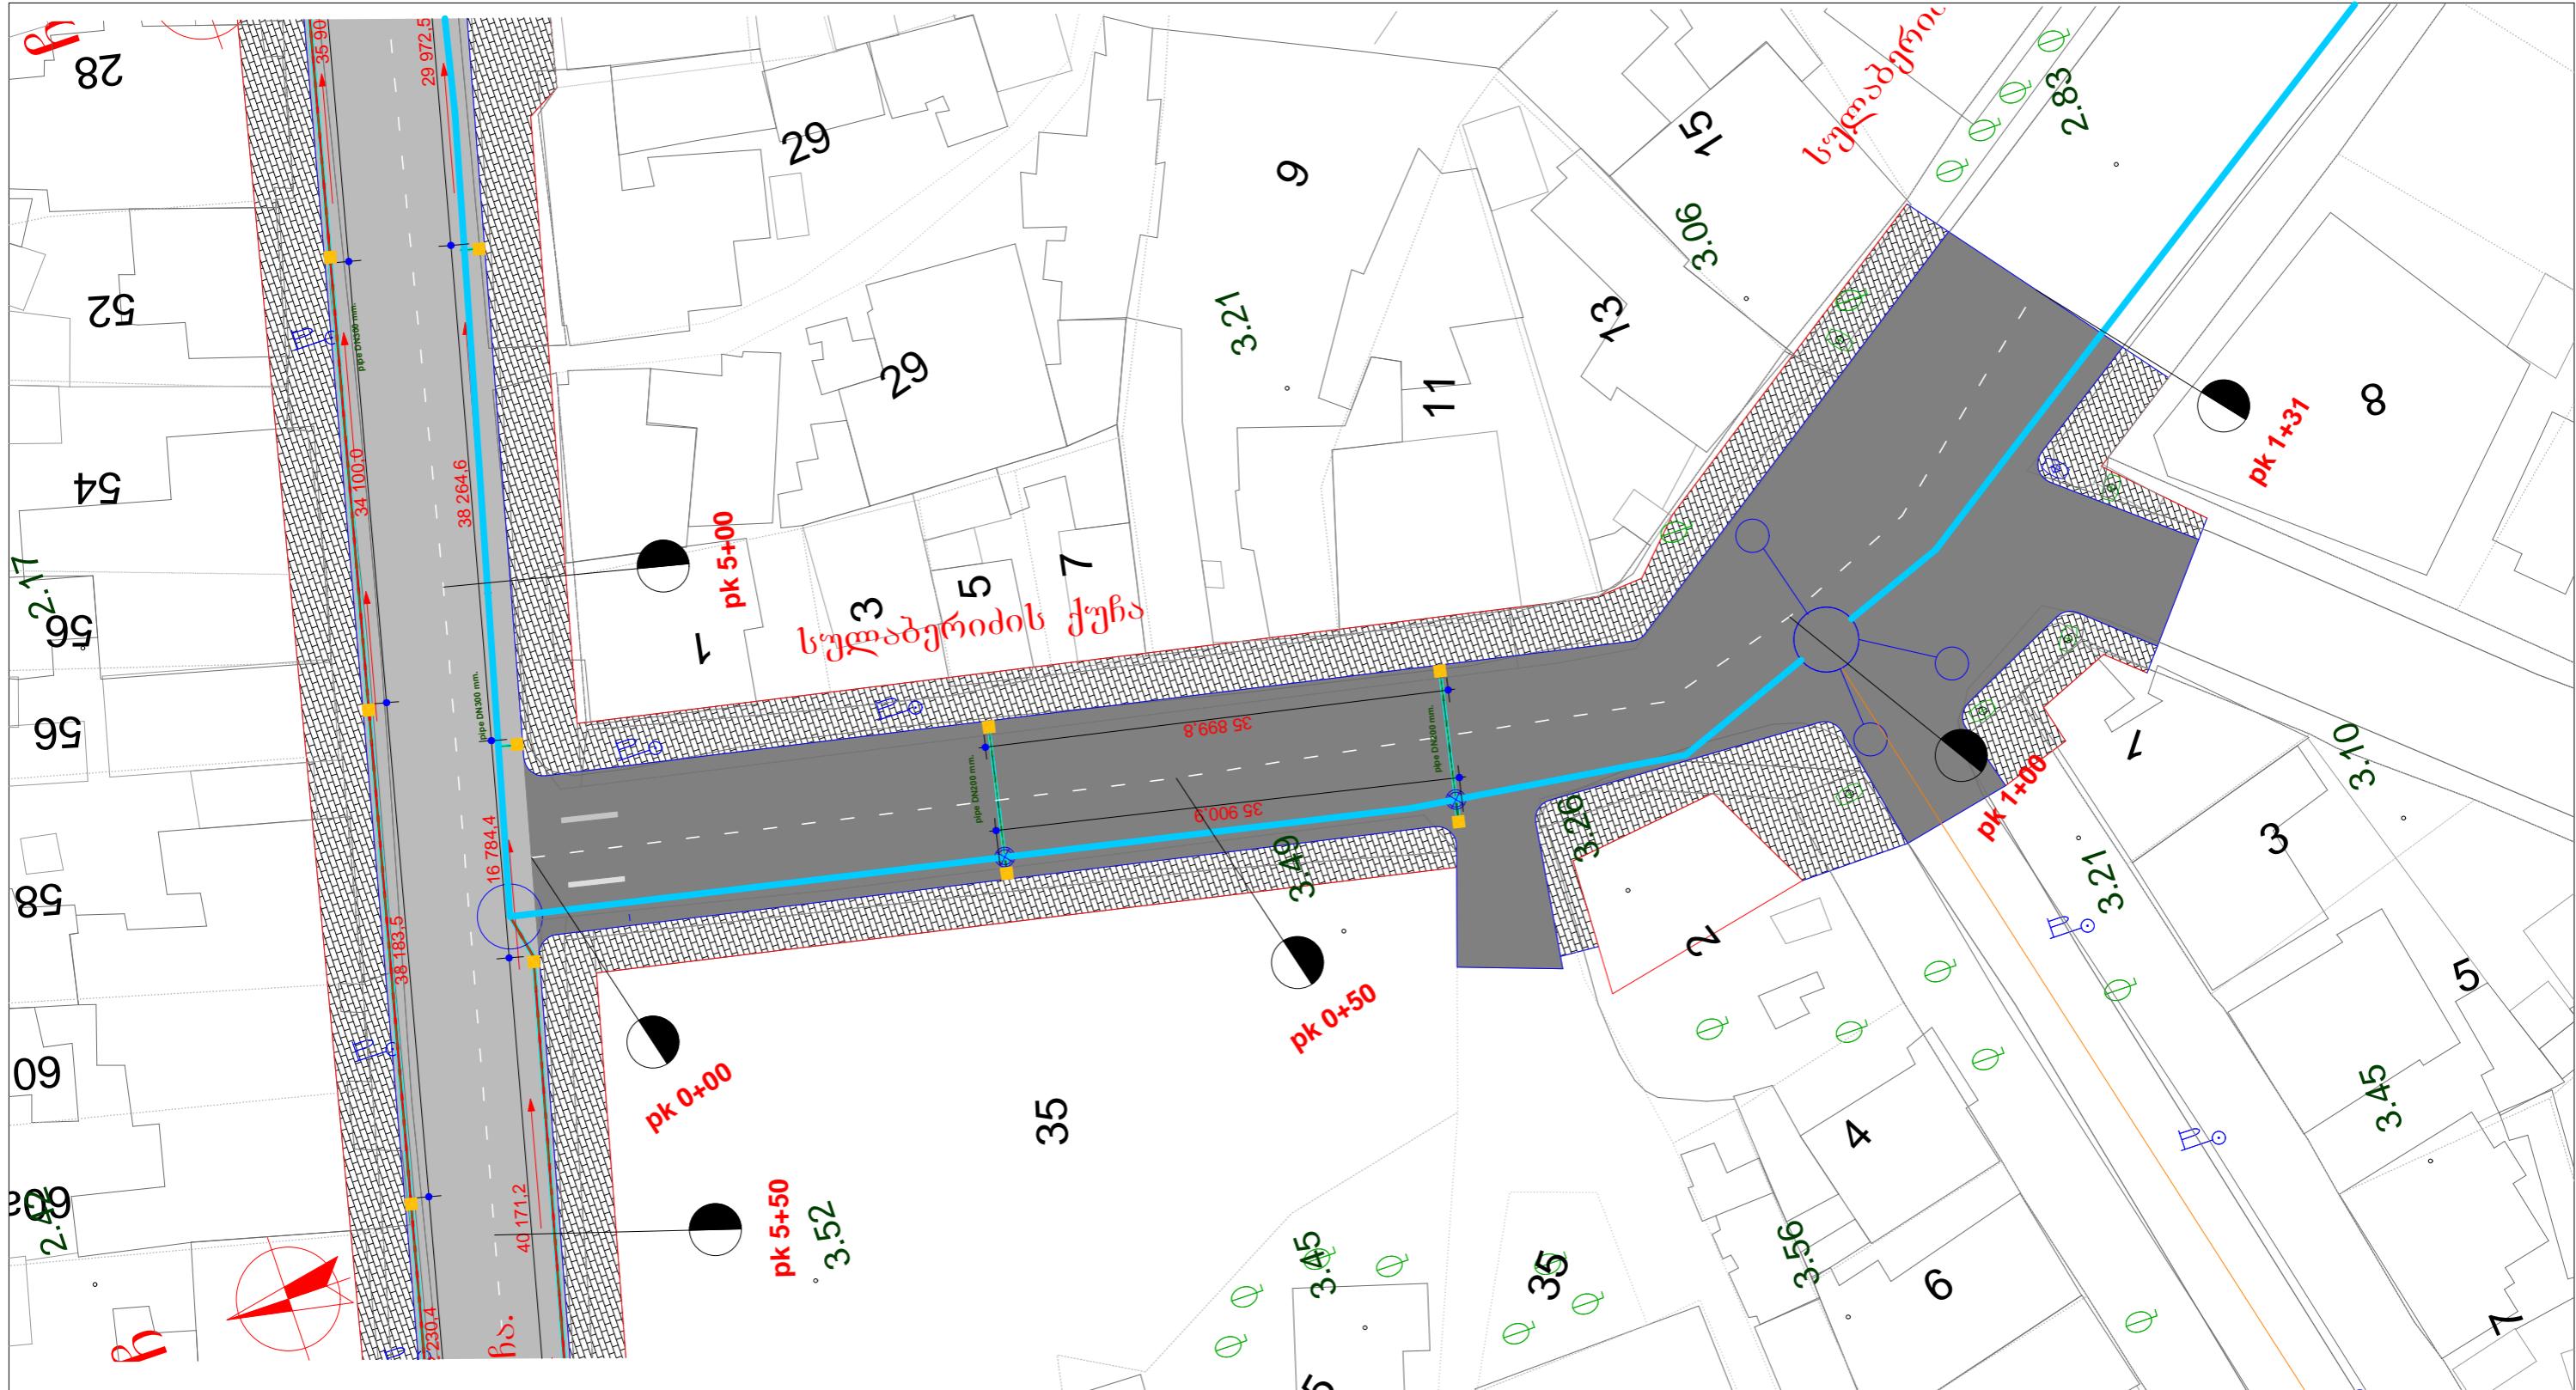

თანამდებობა	სალომოვრე	გვარი
დირექტორი	6. გველაძე	
პრ. უფროსი	6. ჯოვანიაძე	
პრ. აგრორი	6. ჯოვანიაძე	
დამუშავა	6. გელაშვილი	
ზეაროვა		

გ. ბათუმის ქუჩაზე მონაცემების გზებისა და ტროტუარების
ეპილოროგია (ჰარაბი უბანი)

სანიაღვრე ქუჩის გვერდი	გასფაღი	ურველი	ურდევი
	8 1:500		

სულაპერიძის ძრის არსებული სანიაღვრე
ქუჩის რეალიტატი

