ფორმატი	დაკვეთა №	ფაილის სახელი
A3		

ფასადი
მ 1:100

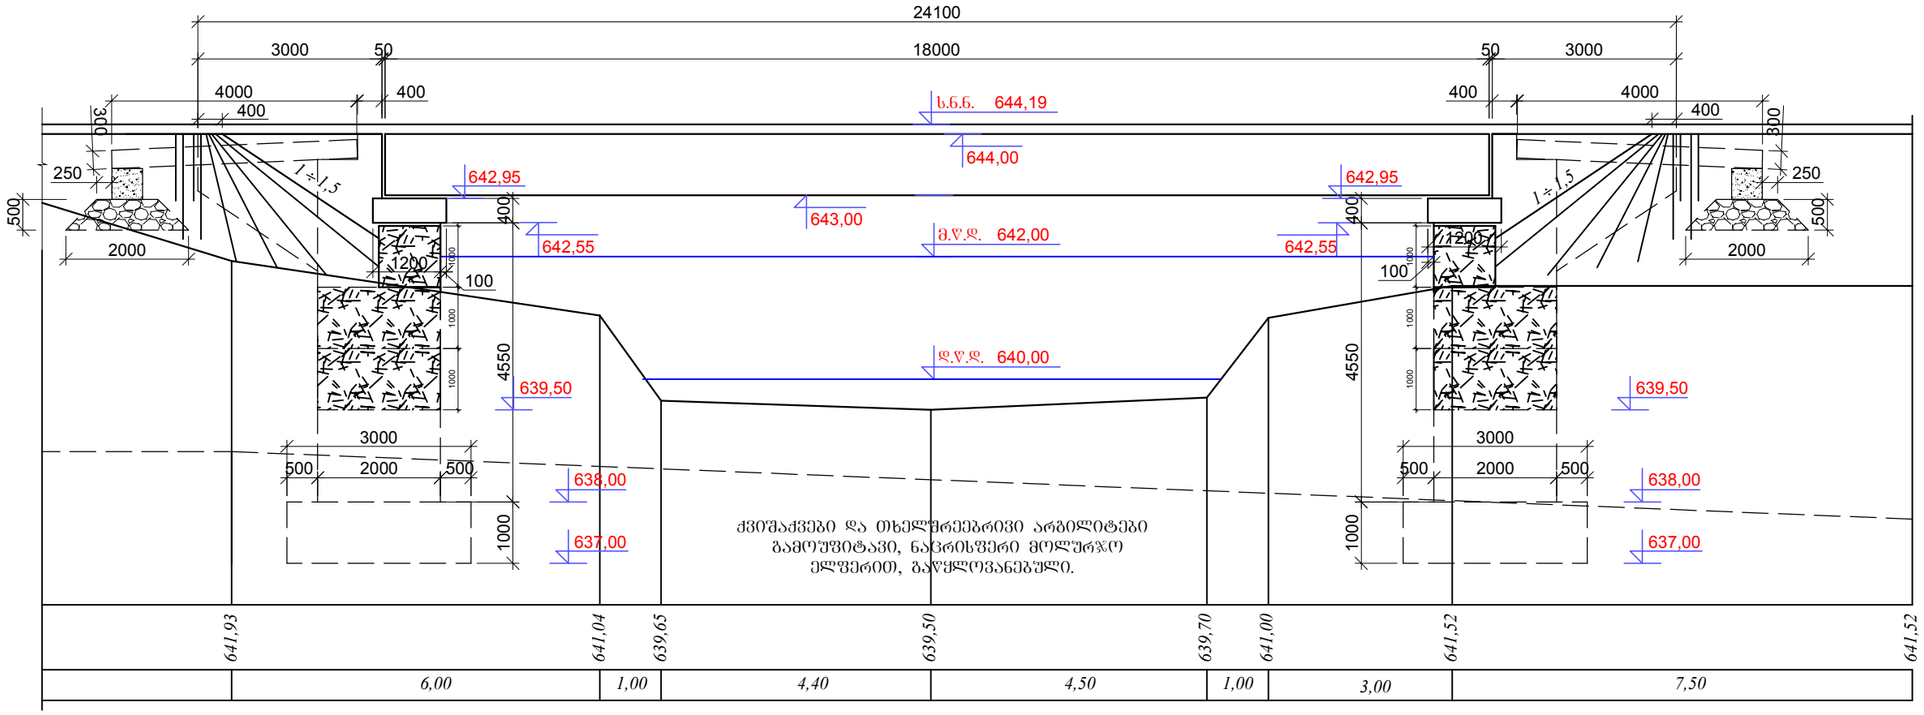

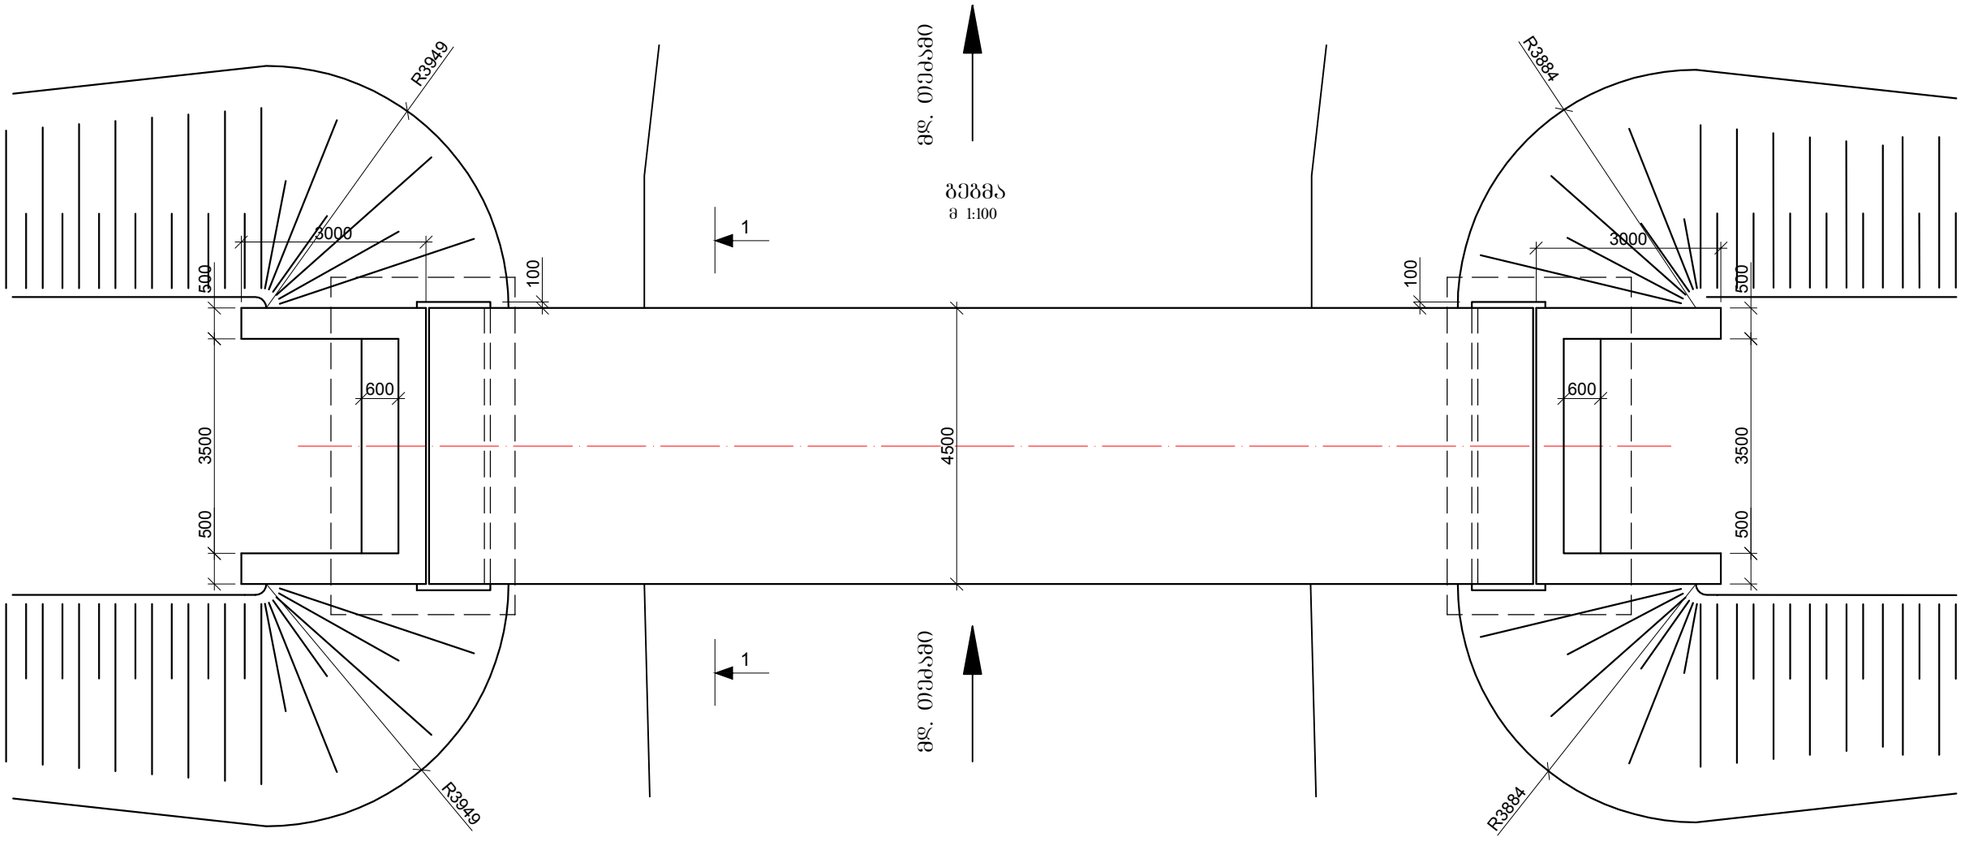

გეგმა
მ 1:100

კასპის რაიონის სოფ. თეძმისხევში მდ. თეძამზე რკ. ბეტონის ხიდის პროექტი		
თანამდებობა	გვარი	ხელმოწერა
დირექტორი	ვ. ძაბანია	
კონსტრუქტორი	ჯ. ვაშაკიძე	
მისამართი:		
	თბილისი,	
	შ. რადიანის №20	
კონსტრუქციული ნაწილი		
ხიდის საერთო ხედი		
თარიღი	2013	მასშტაბი 1:100
სტადია	ფურცელი	ფურცლები
მპ	კ-2	15