

მიმწოდებელი:

რ. მ. „მისიელ ხელქაშა“


დამკვეთი: ხულოს მუნიციპალიტეტის გამგეობა

პ რ ო ე ძ ბ ი

დაბა ხულოში მუნიციპალური დანიშნულების შენობის (ყოფილი საკაბეჟოშოს
შენობის პირველი სართული) მშენებლობა-რეაბილიტაციაზე


2015 წ.

პირველი სართულის გეგმა
(არსებული)
მ. 1:100

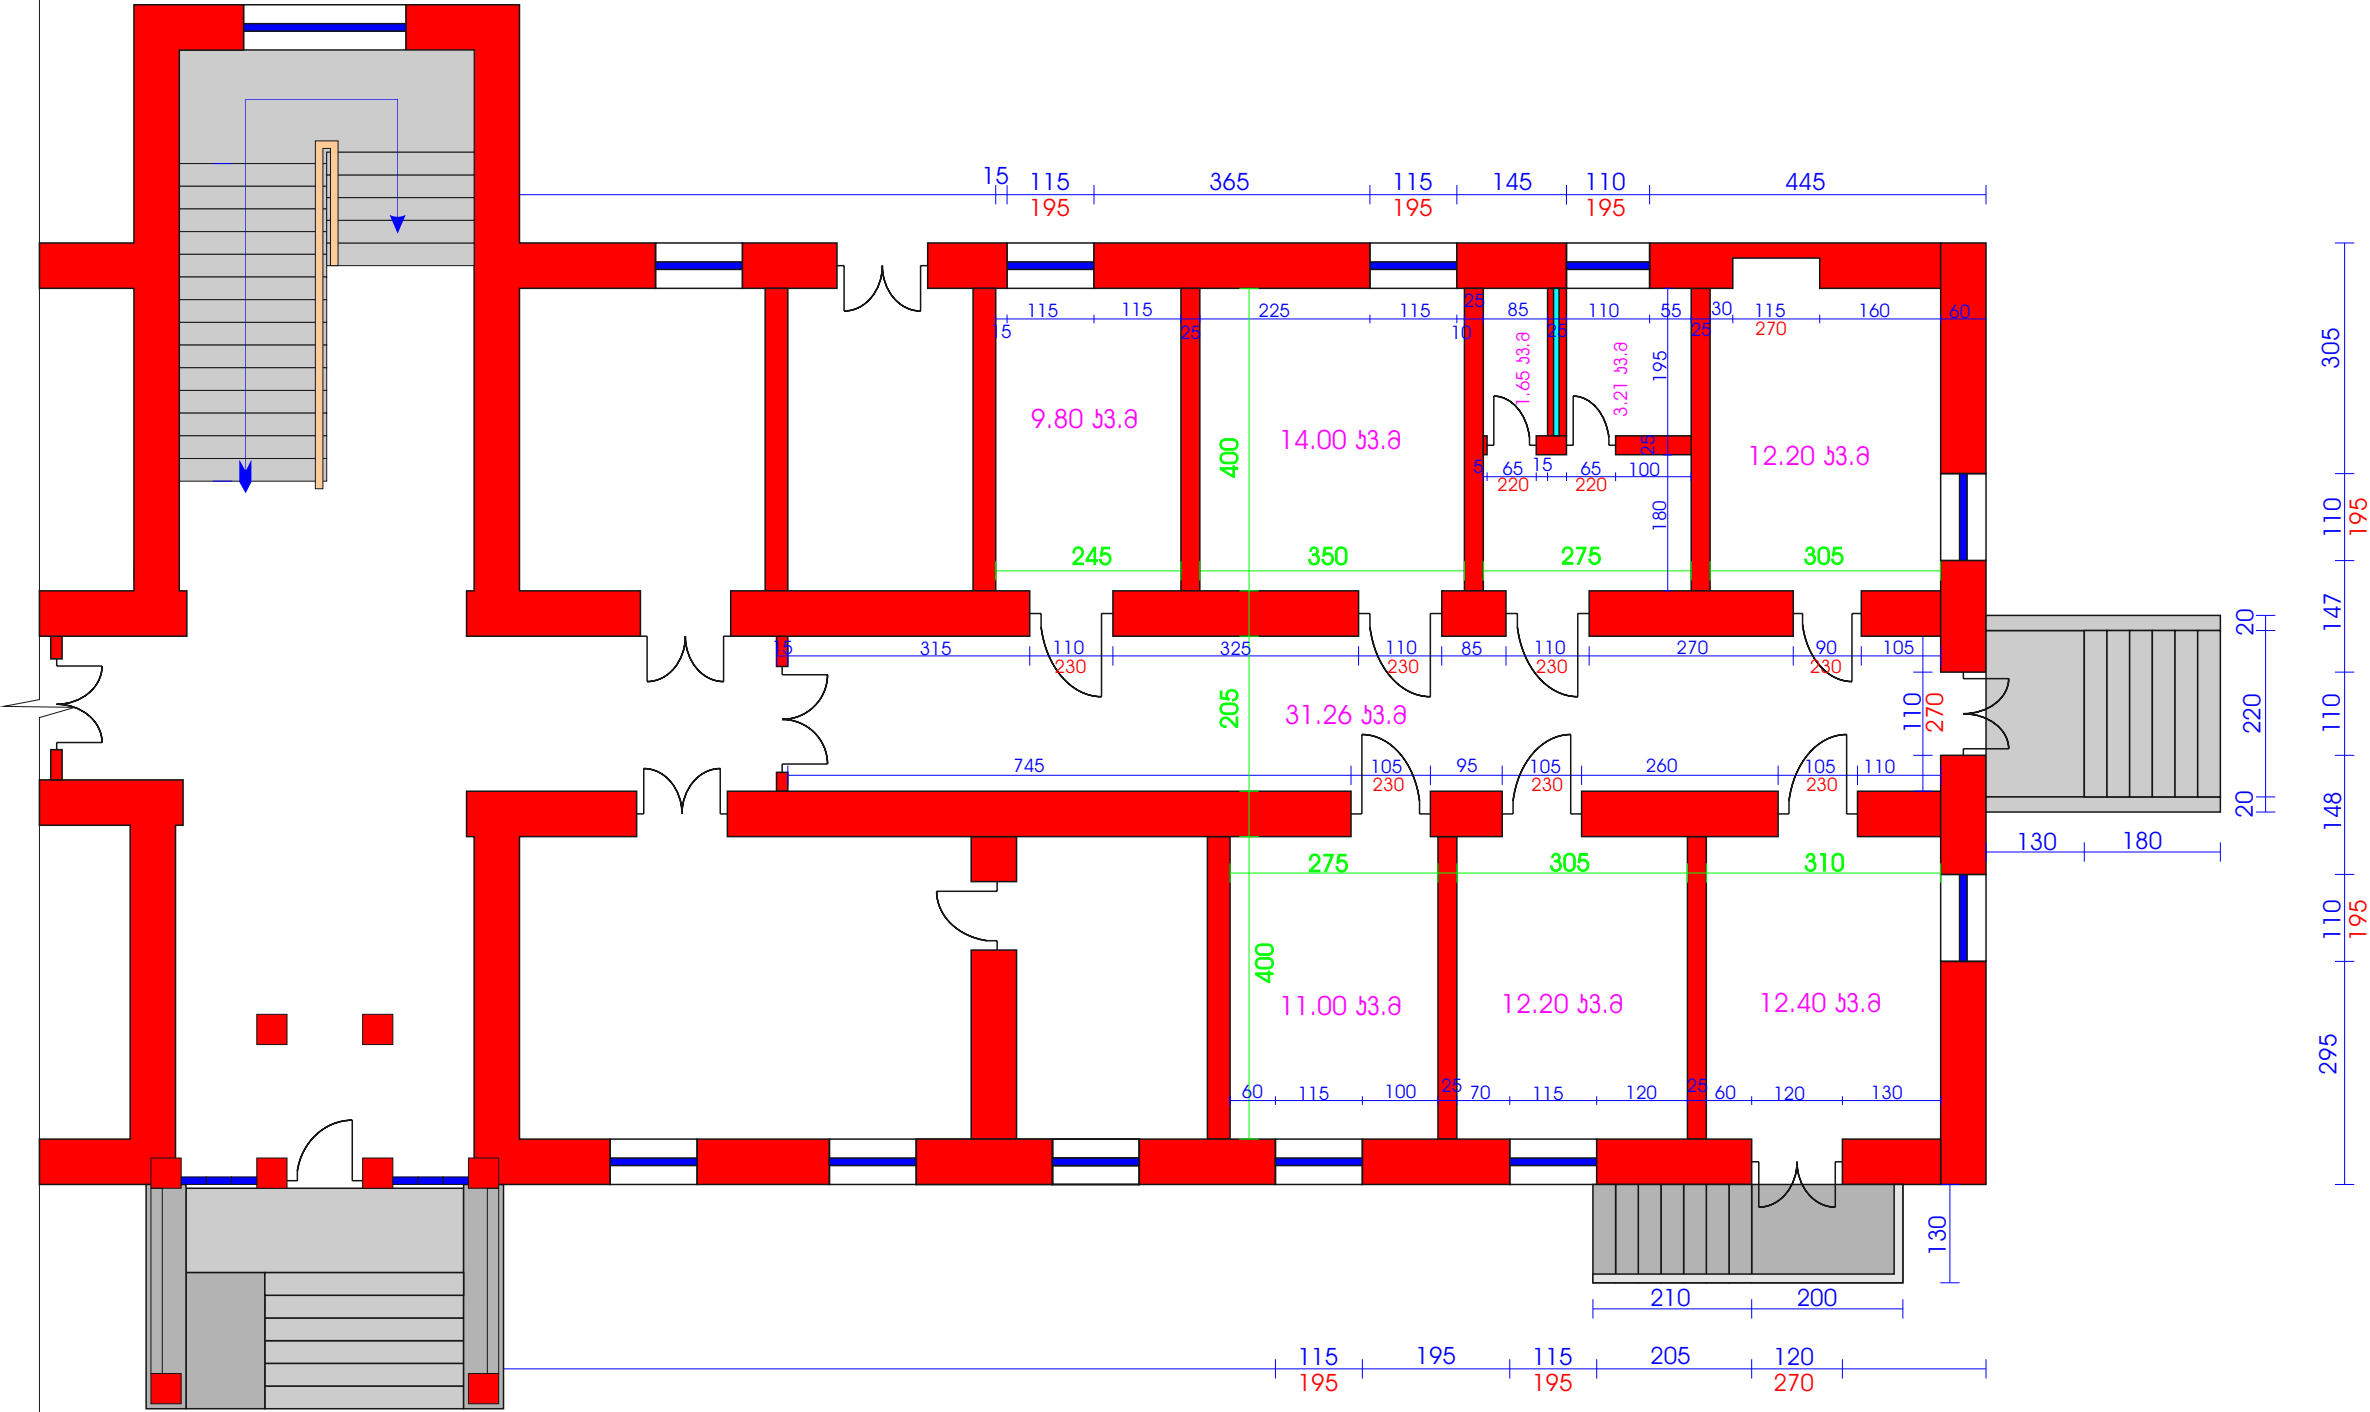

დირექტორი	მ. ბოლქვაძე			დამკვეთი: ხულოს მუნიციპალიტეტი	2015 წ.		
შეასრულა	მ. ბოლქვაძე			დავა სულო ყოფილი პოლიტექნიკის შენობის რეკონსტრუქცია	სტადია	ფურც-ი	ფურც-ბი
პროექტანტი	თ. ბოლქვაძე						
				I სართულის გეგმა (არსებული)	ი.მ. „მიხეილ ბოლქვაძე“		


პირველი სართულის გეგმა (სართო) მ. 1:100

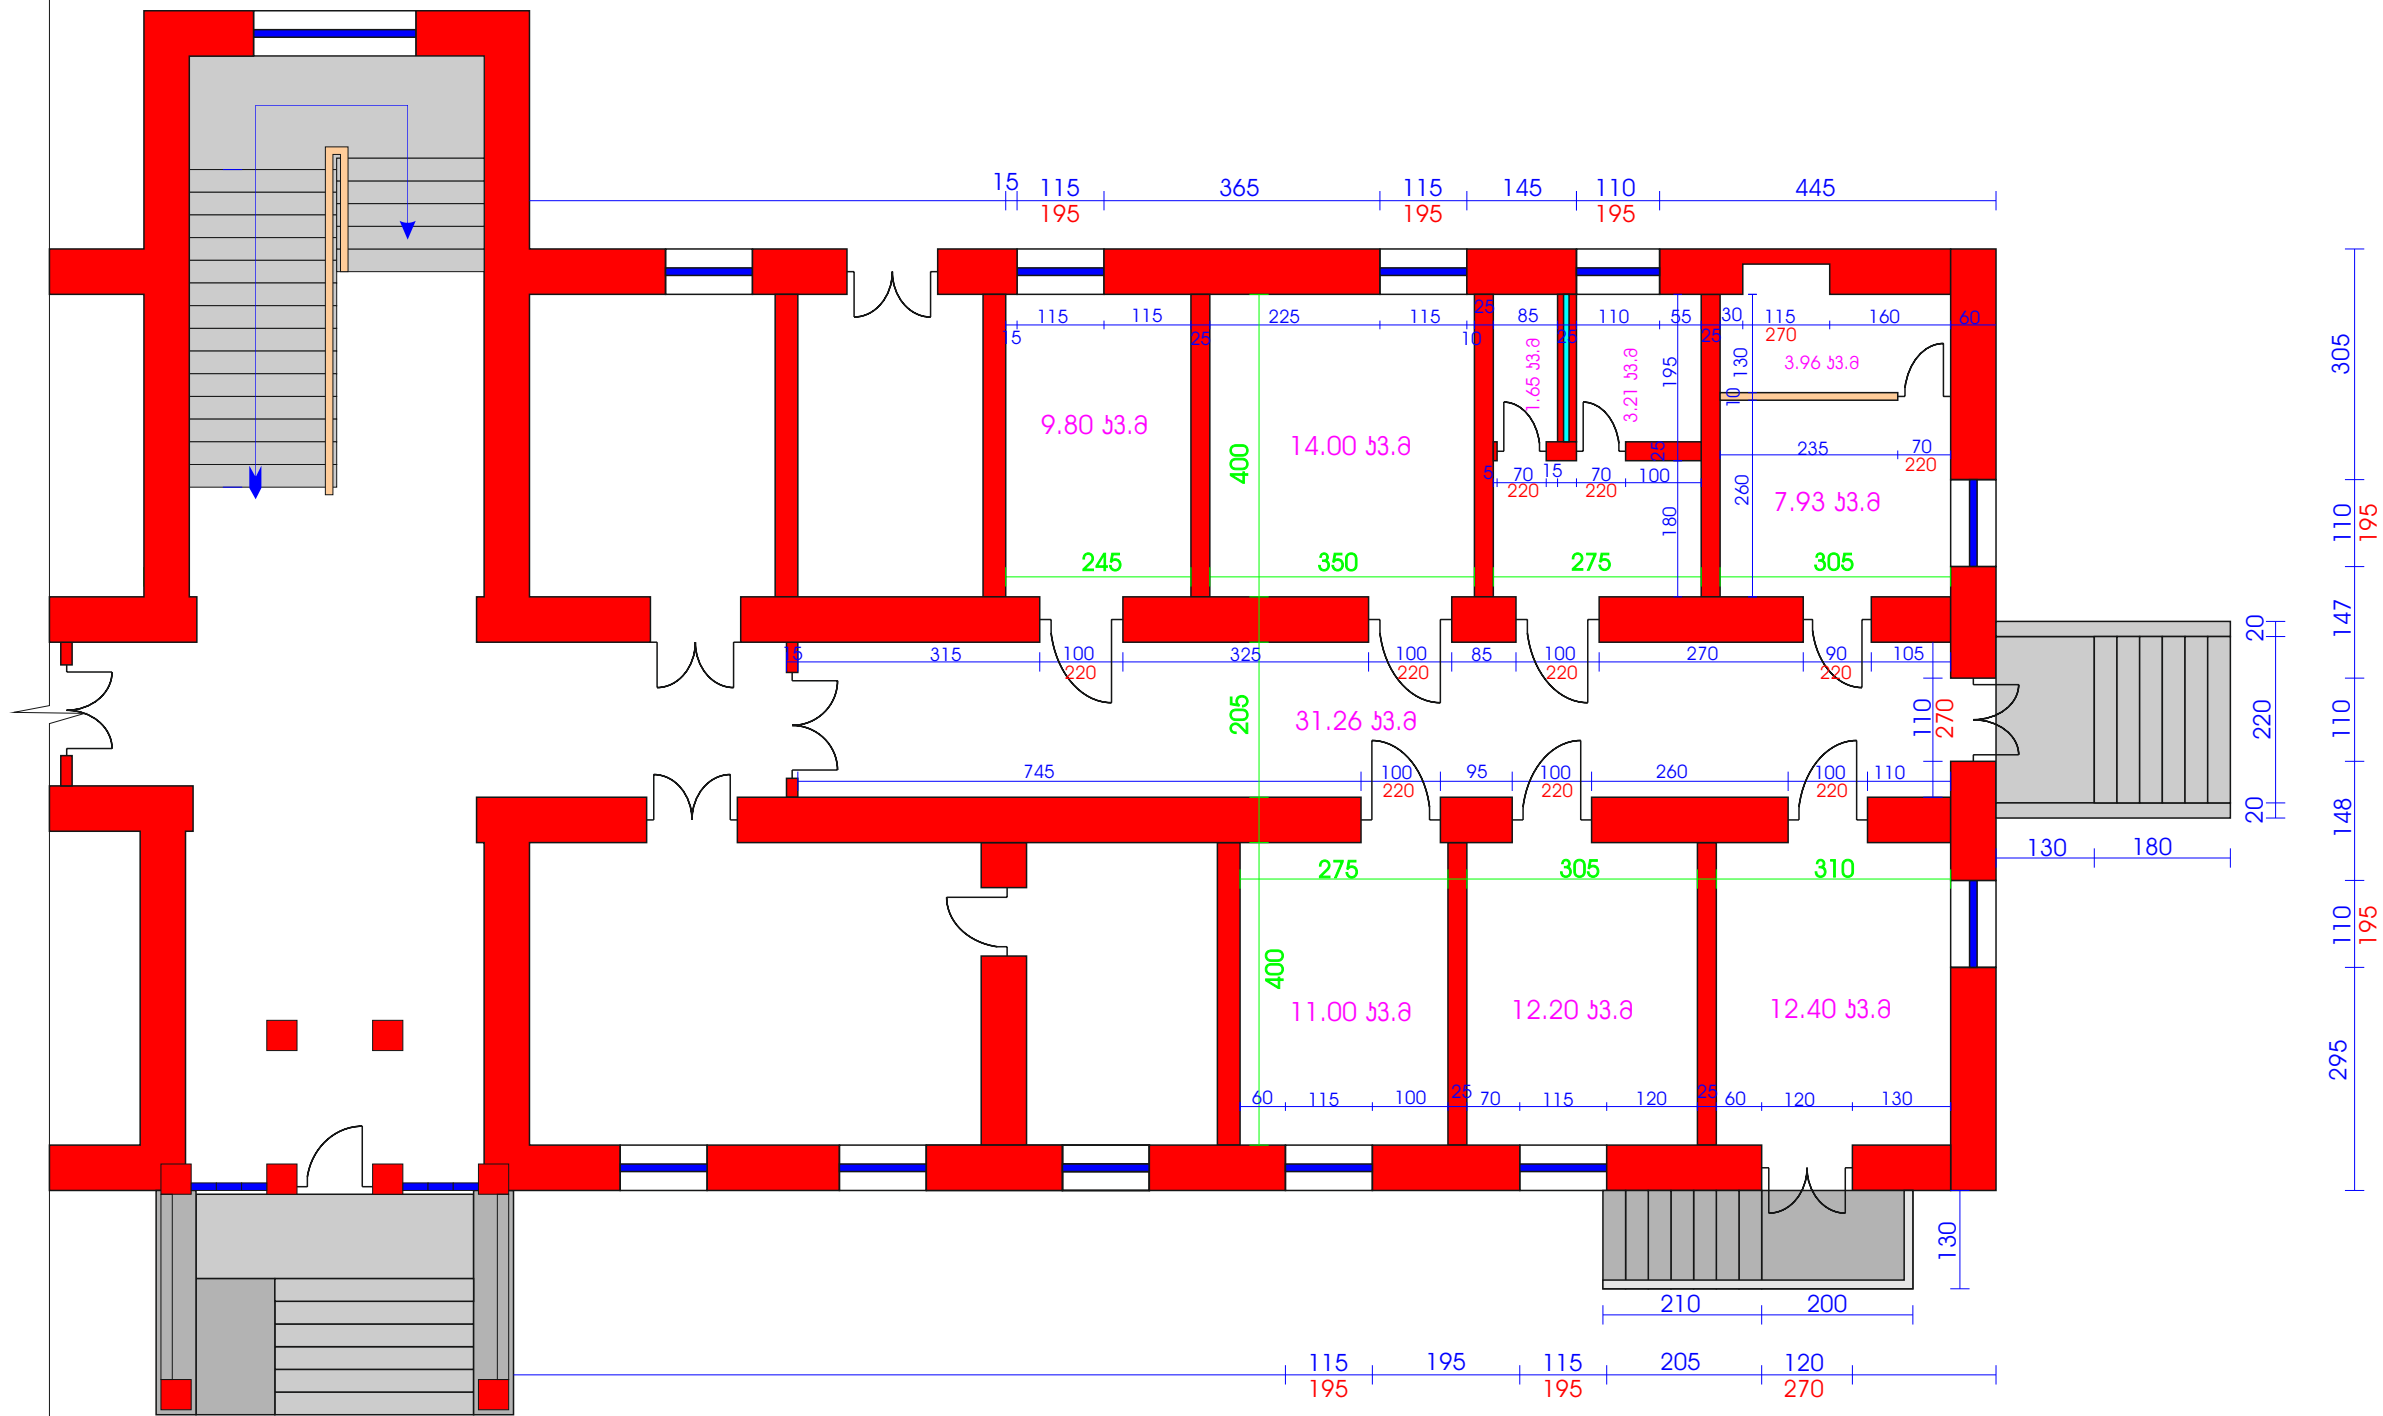

- პირობითი არნიშვნა:
- არსებული გაბ. კედელი
 - ახლად მოსაწყობი თბავიერ მუყაოს კედელი


დირექტორი	მ. ბოლქვაძე			დამკვეთი: ხულოს მუნიციპალიტეტი	2015 წ.		
შეასრულა	მ. ბოლქვაძე			დავა ხულო ყოფილი პოლიკლინიკის შენობის რემონტი	სტადია	ფურც-ი	ფურც-ბი
პროგრაფიკა	თ. ბოლქვაძე						
				1 სართულის გეგმა (სართო)	ი.მ. „მიხეილ ბოლქვაძე“		

პირველი სართულის გეგმა (რეგონების შემდეგ) მ. 1:100

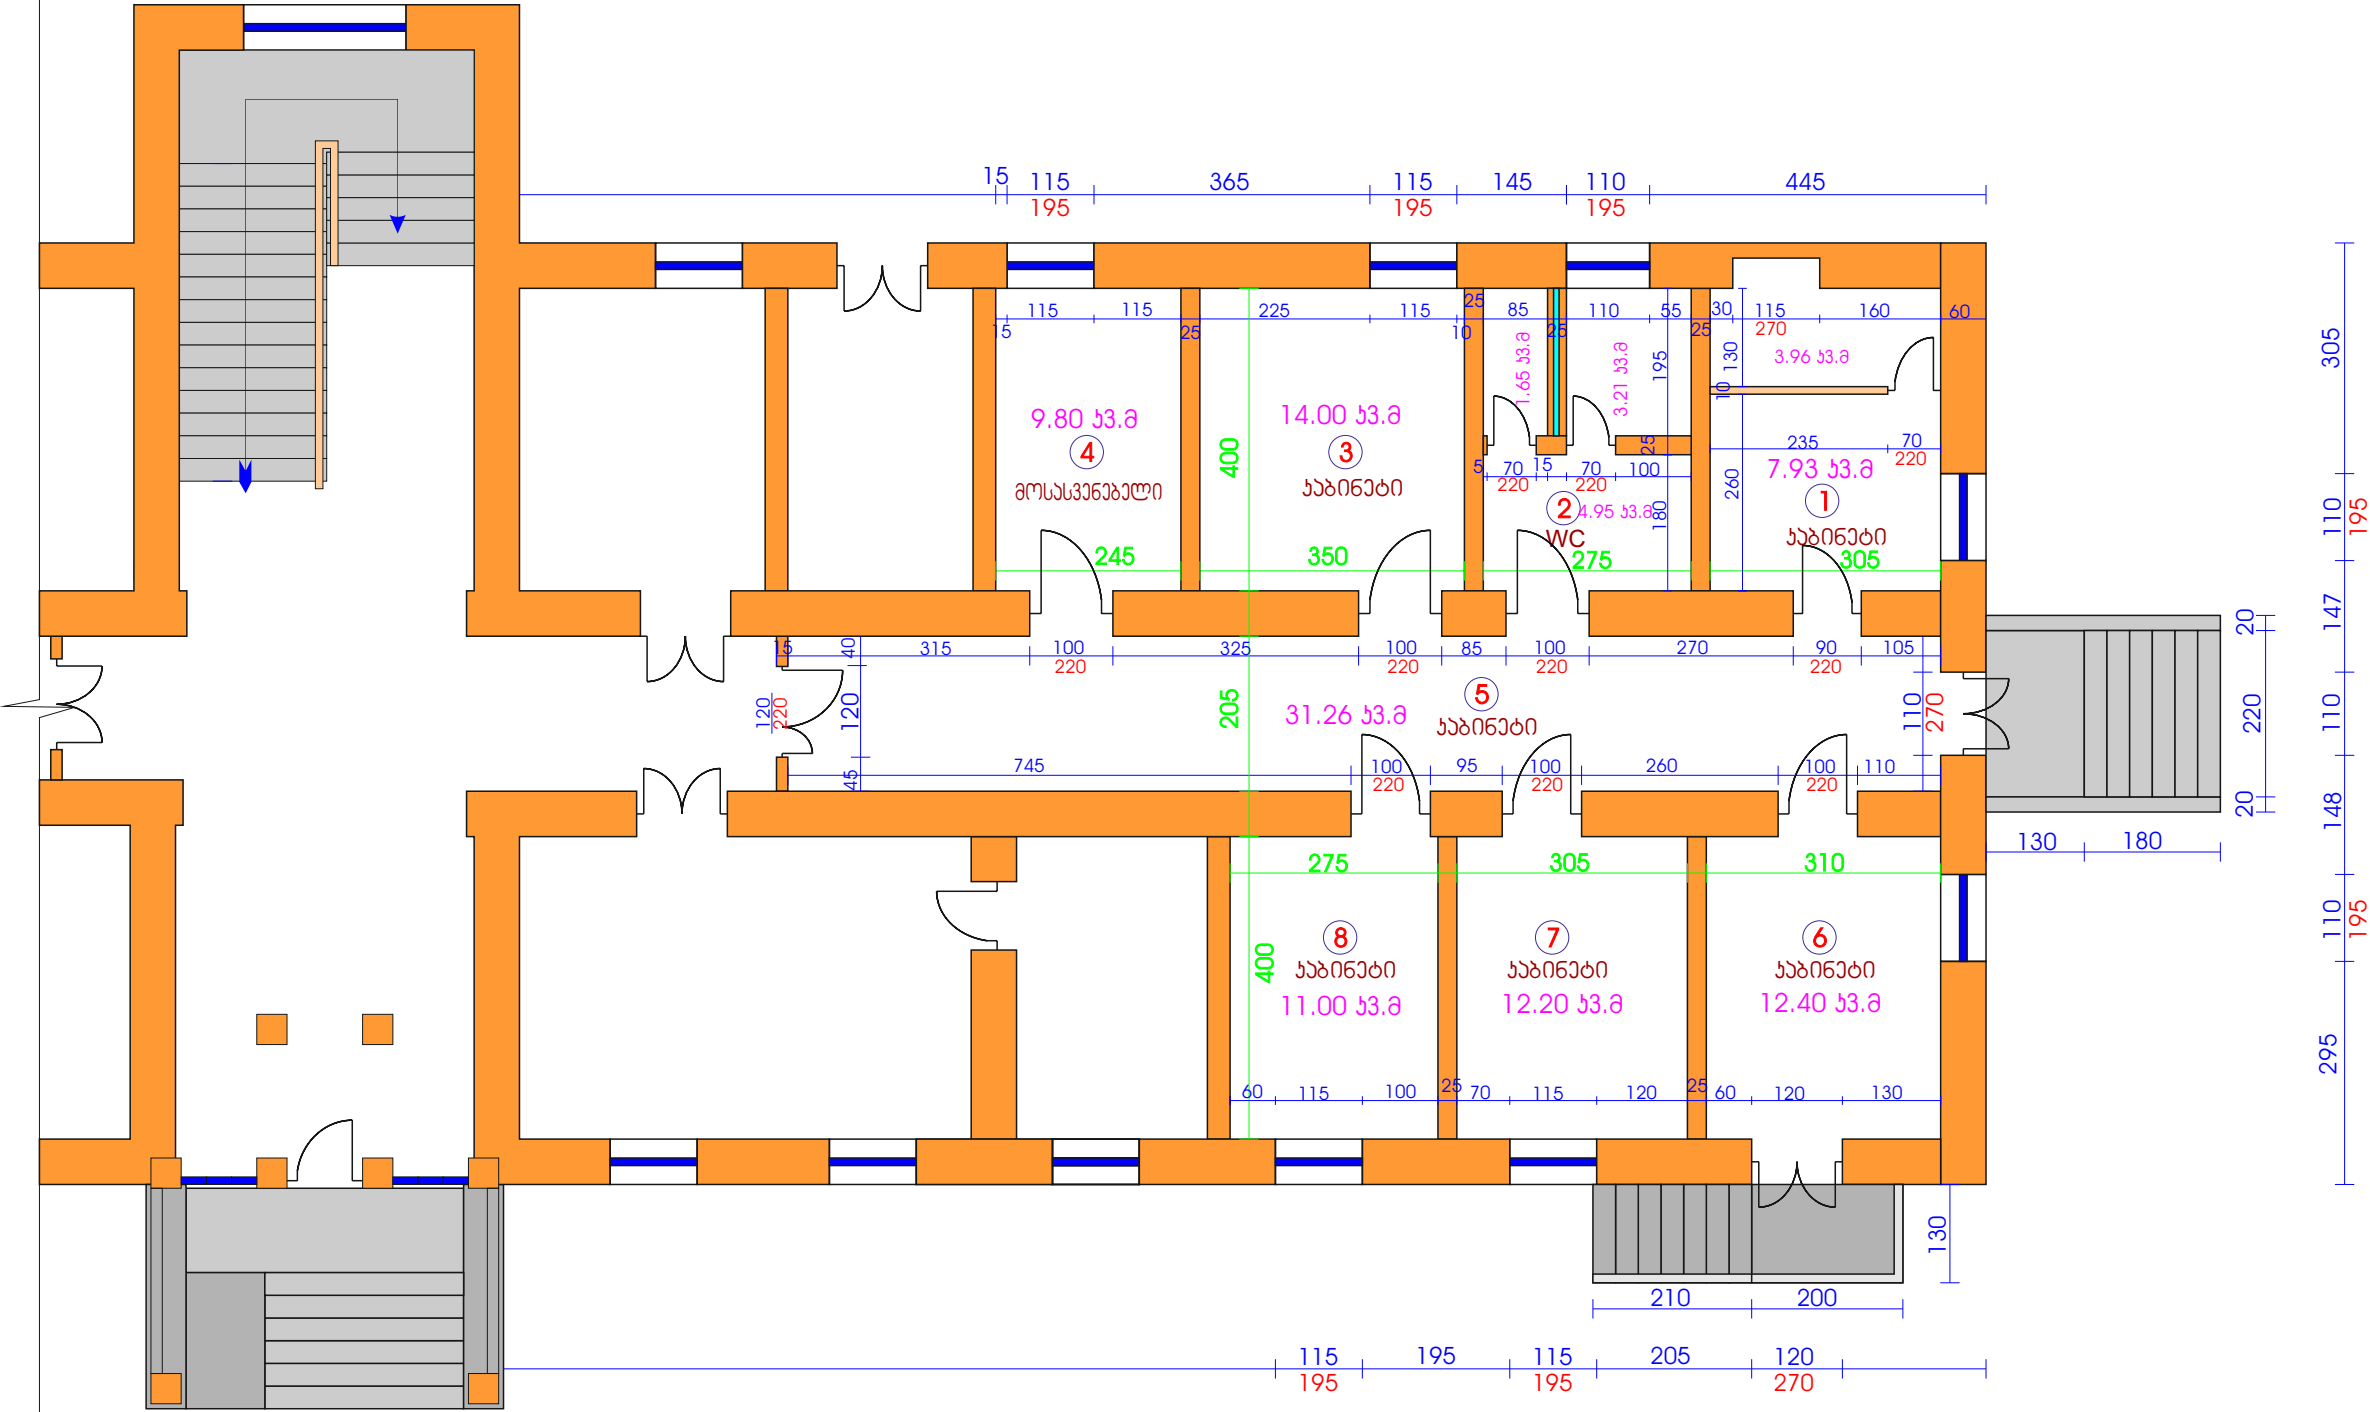

დირექტორი	მ. ბოლქვაძე			დამკვეთი: ხულოს მუნიციპალიტეტი	2015 წ		
შეასრულა	მ. ბოლქვაძე			დავა ხულო ყოფილი პოლიკლინიკის შენობის რეგონები	სტადია	ფურც-ი	ფურც-ბი
პროგრაფიკა	თ. ბოლქვაძე						
				1 სართულის გეგმა (რეგონების შემდეგ)	ი.მ. „მიხეილ ბოლქვაძე“		

პირველი სართულის ჯარებისა და ფანჯარის განლაგების გეგმა
(რემონტის შემდეგ მ. 1:100)

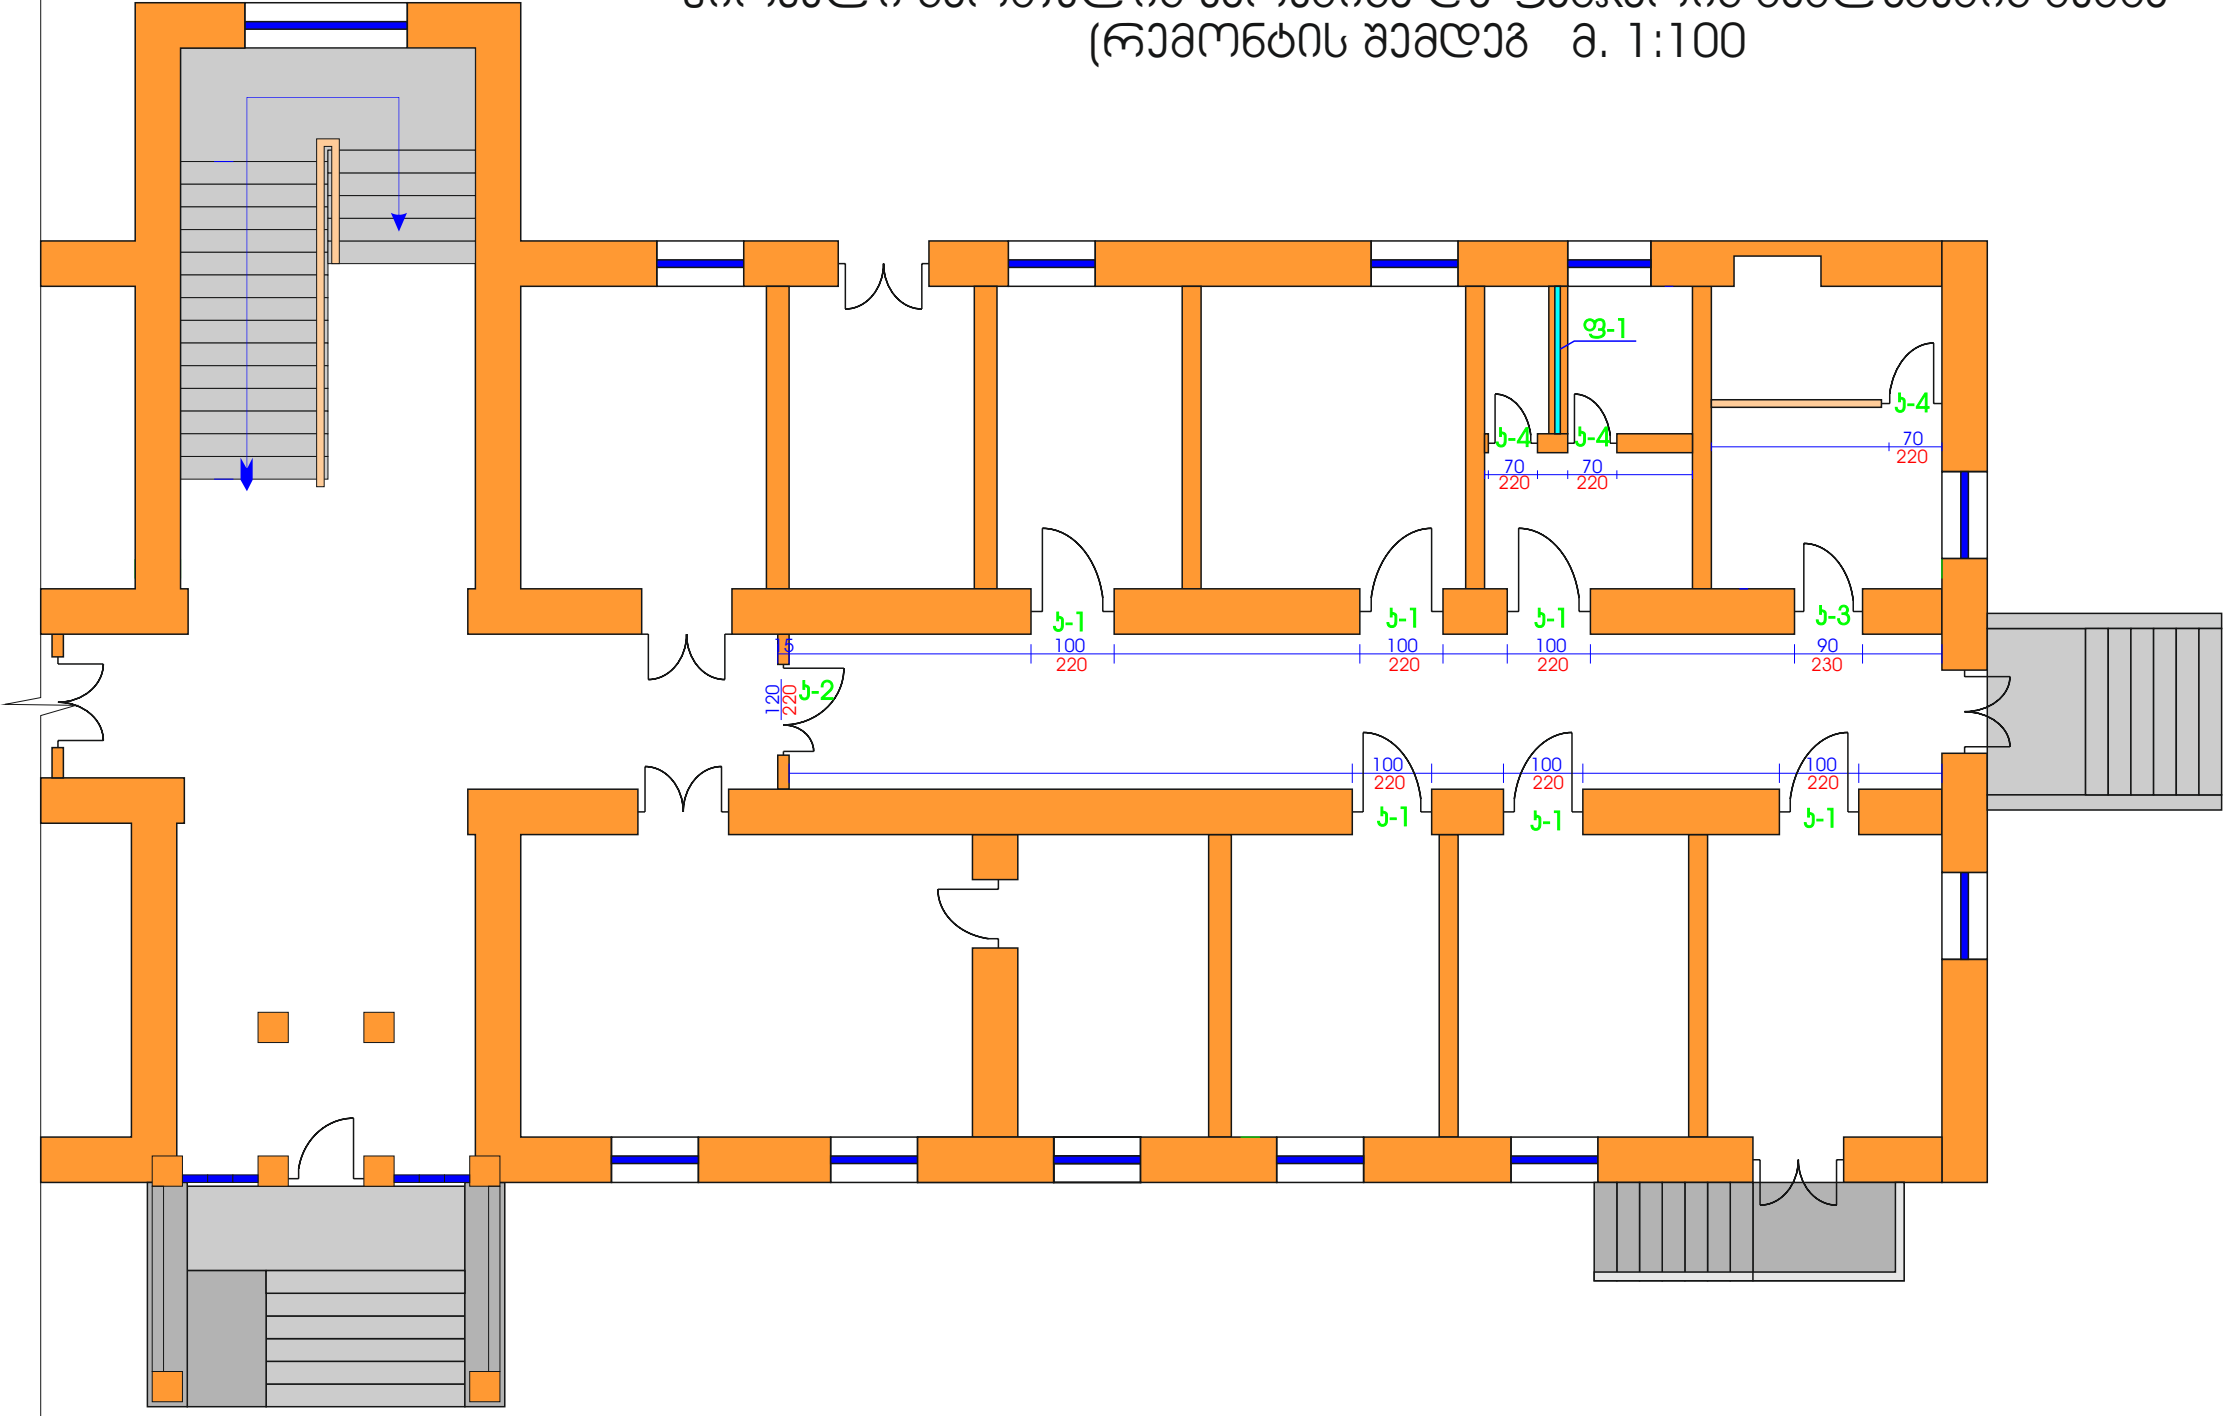


მასალის სპეციფიკაცია:

- ფ-1 მებ.პლასტ. ფანჯარა 1.95X0.50 მ., ----- 0.97 ჰ3.8
- ა-1 NDF ჯარი 1.00X2.20 6 მ., ----- 13.20 ჰ3.8
- ა-2 NDF ჯარი 1.20X2.20 მ., ----- 2.64 ჰ3.8
- ა-3 NDF ჯარი 0.90X2.20 მ., ----- 1.98 ჰ3.8
- ა-4 მებ.პლასტ. ჯარი 0.70X2.20 მ., ----- 4.62 ჰ3.8

დირექტორი	მ. ბოლქვაძე			დამკვეთი: ხულოს მუნიციპალიტეტი	2015 წ		
შეასრულა	მ. ბოლქვაძე			დავა სულო ყოფილი პოლიტექნიკის შენობის რემონტი	სტადია	ფურც-ი	ფურც-ბი
პროგრაფიკა	თ. ბოლქვაძე			პირველი სართულის ჯარებისა და ფანჯარის განლაგების გეგმა	ი.მ. „მიხეილ ბოლქვაძე“		

პირველი სართულის წყლისა და ხანალიზაციის გეგმა
(რემონტის შემდეგ) მ. 1:100

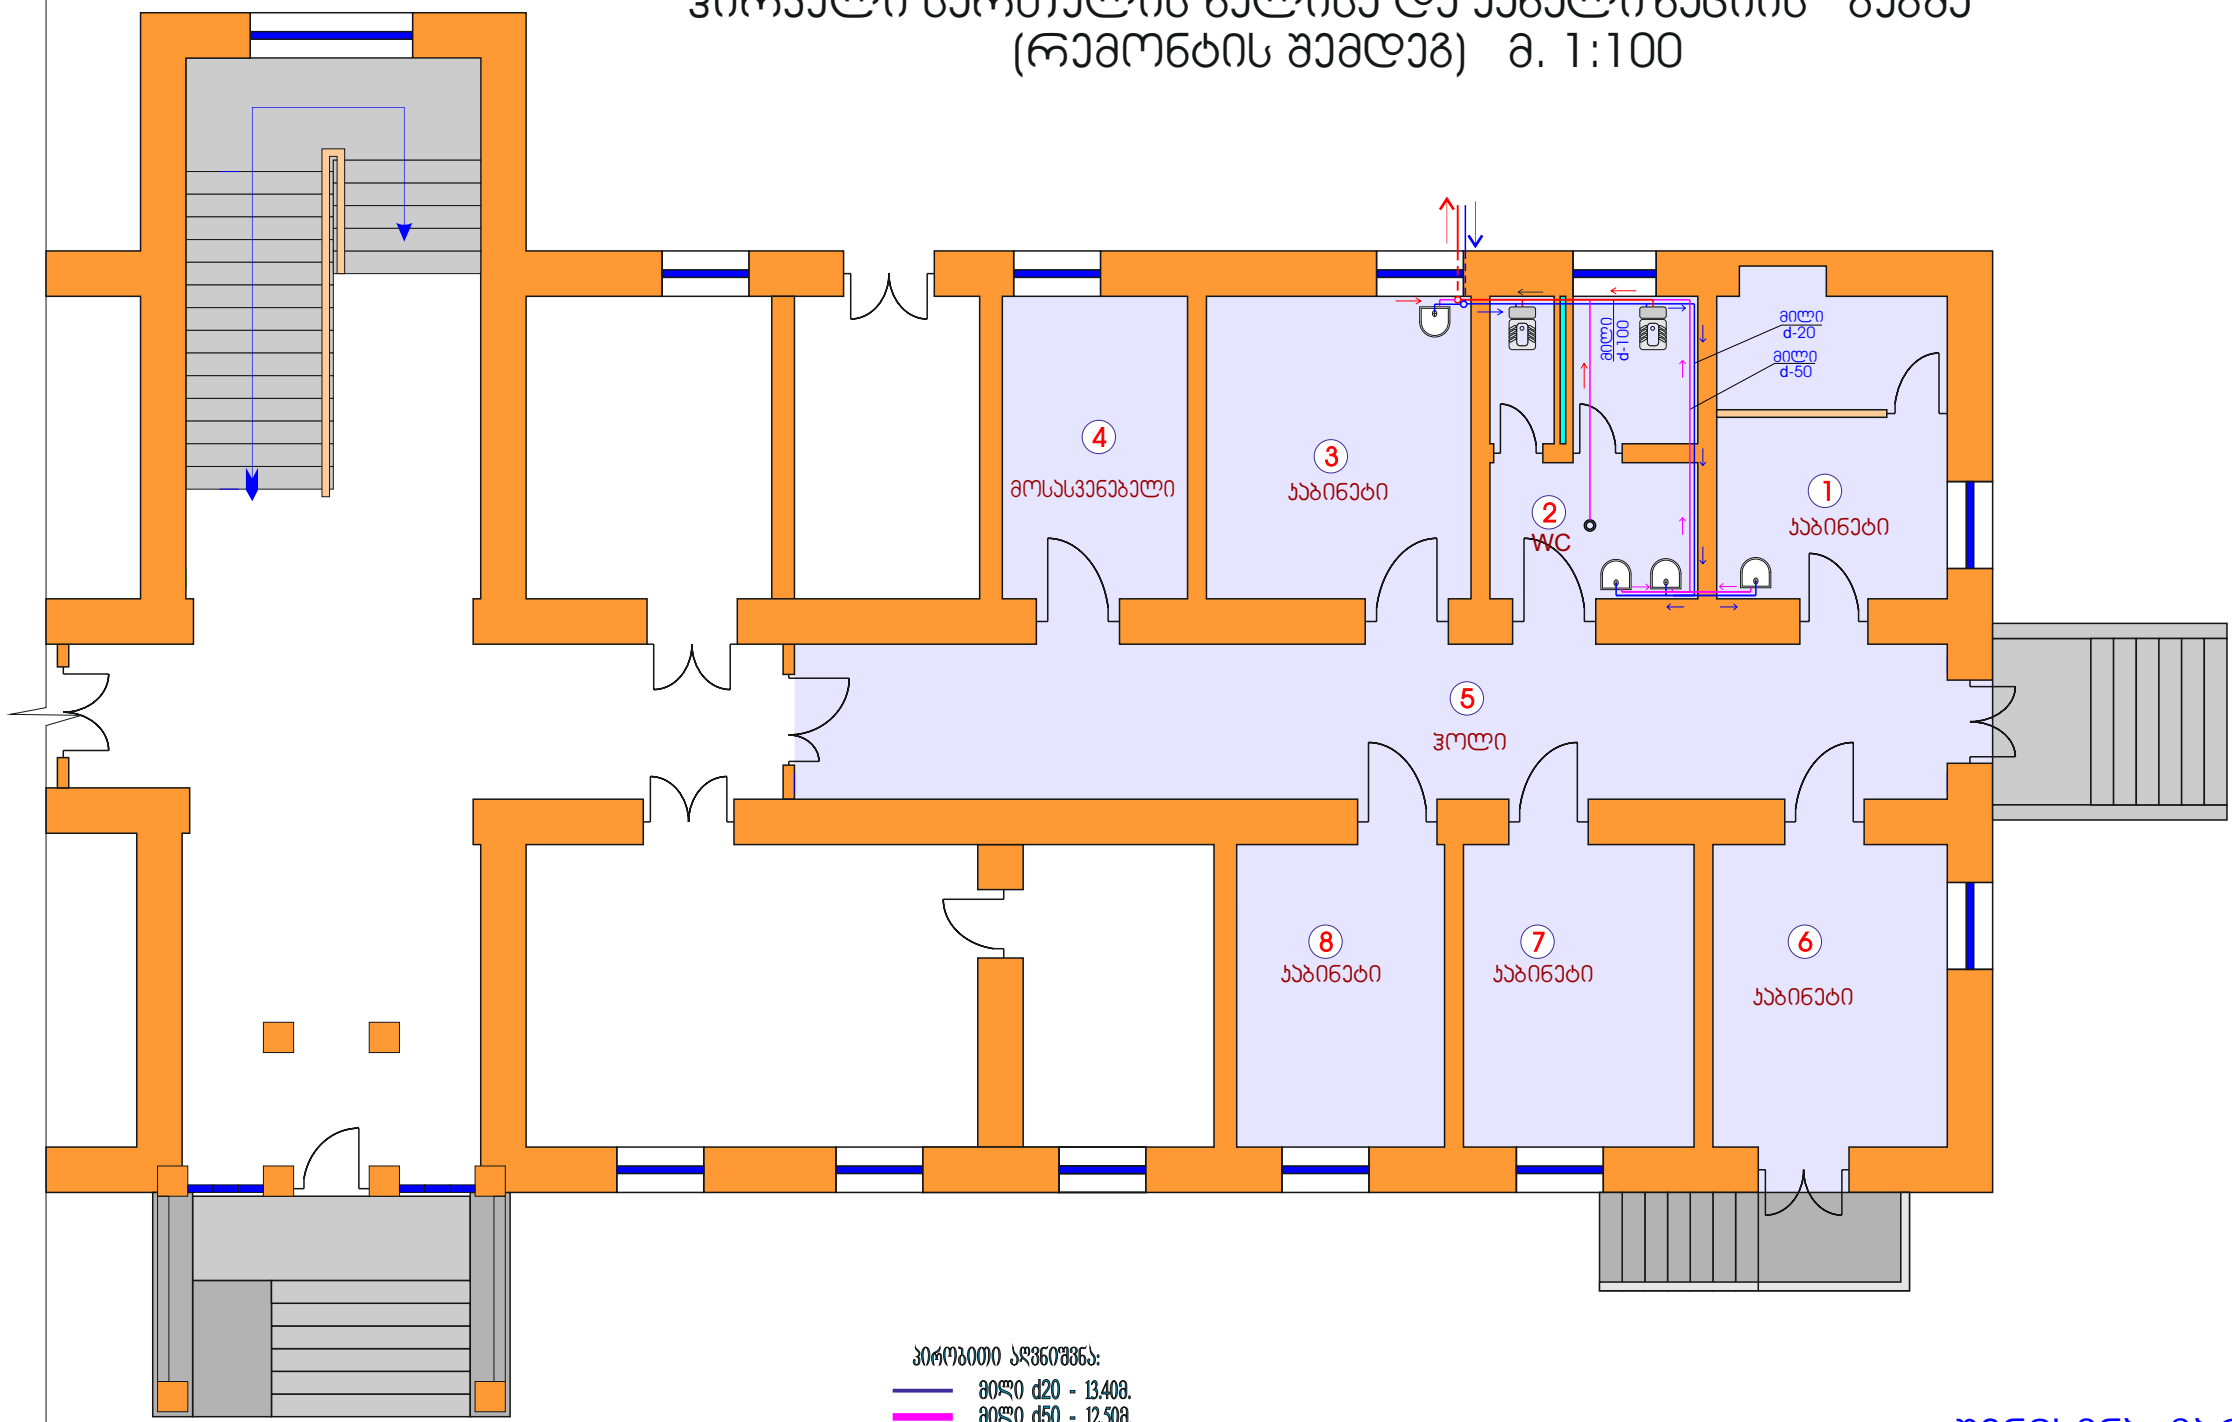

პირველი სართული
— მილი d20 - 13.40მ.
— მილი d50 - 12.50მ.
— მილი d100 - 5.10მ.

წყლისა და ხანალიზაციის
მასალის სპეციფიკაცია


№	მასალების დასახელება	განზ. ერთეული	რაოდ.
1	2	3	4
I. წყალმომარაგება			
1	მილი პლ. d=20მმ.	გრ.მ.	13.40
5	ვენტილი 3/8"	ც	2
6	ხელსაბანი ფეხიანი	ც	4
6	ელ. ხელსაშრობი	ც	1

№	მასალების დასახელება	განზ. ერთეული	რაოდ.
1	2	3	4
II. ხანალიზაცია			
1	მილი პლ. d=50მმ.	გრ.მ.	12.50
2	მილი პლ. d=100მმ.	გრ.მ.	5.10
3	ფასონური ნაწ. d=50-100მმ.	ც	10
5	უნიტაზი ჩამრეცხი ავზით	კ-ტი	2

შენიშვნა: გარე ხანალიზაცია ჩაერთდეს
უახლოეს სახანალიზაციო ქსელში

დირექტორი	მ. ბოლქვაძე			დამკვეთი: ხულოს მუნიციპალიტეტი	2015 წ.		
შეასრულა	მ. ბოლქვაძე			დააგეგმა	სტადია	ფურც-ი	ფურც-ბი
პროექტორი	მ. ბოლქვაძე			პირველი სართულის წყლისა და ხანალიზაციის გეგმა (რემონტის შემდეგ)	ი.მ. „მიხეილ ბოლქვაძე“		

ვირველი სართულის ელ. გაყვანილობის გეგმა
(რემონტის შემდეგ მ. 1:100)

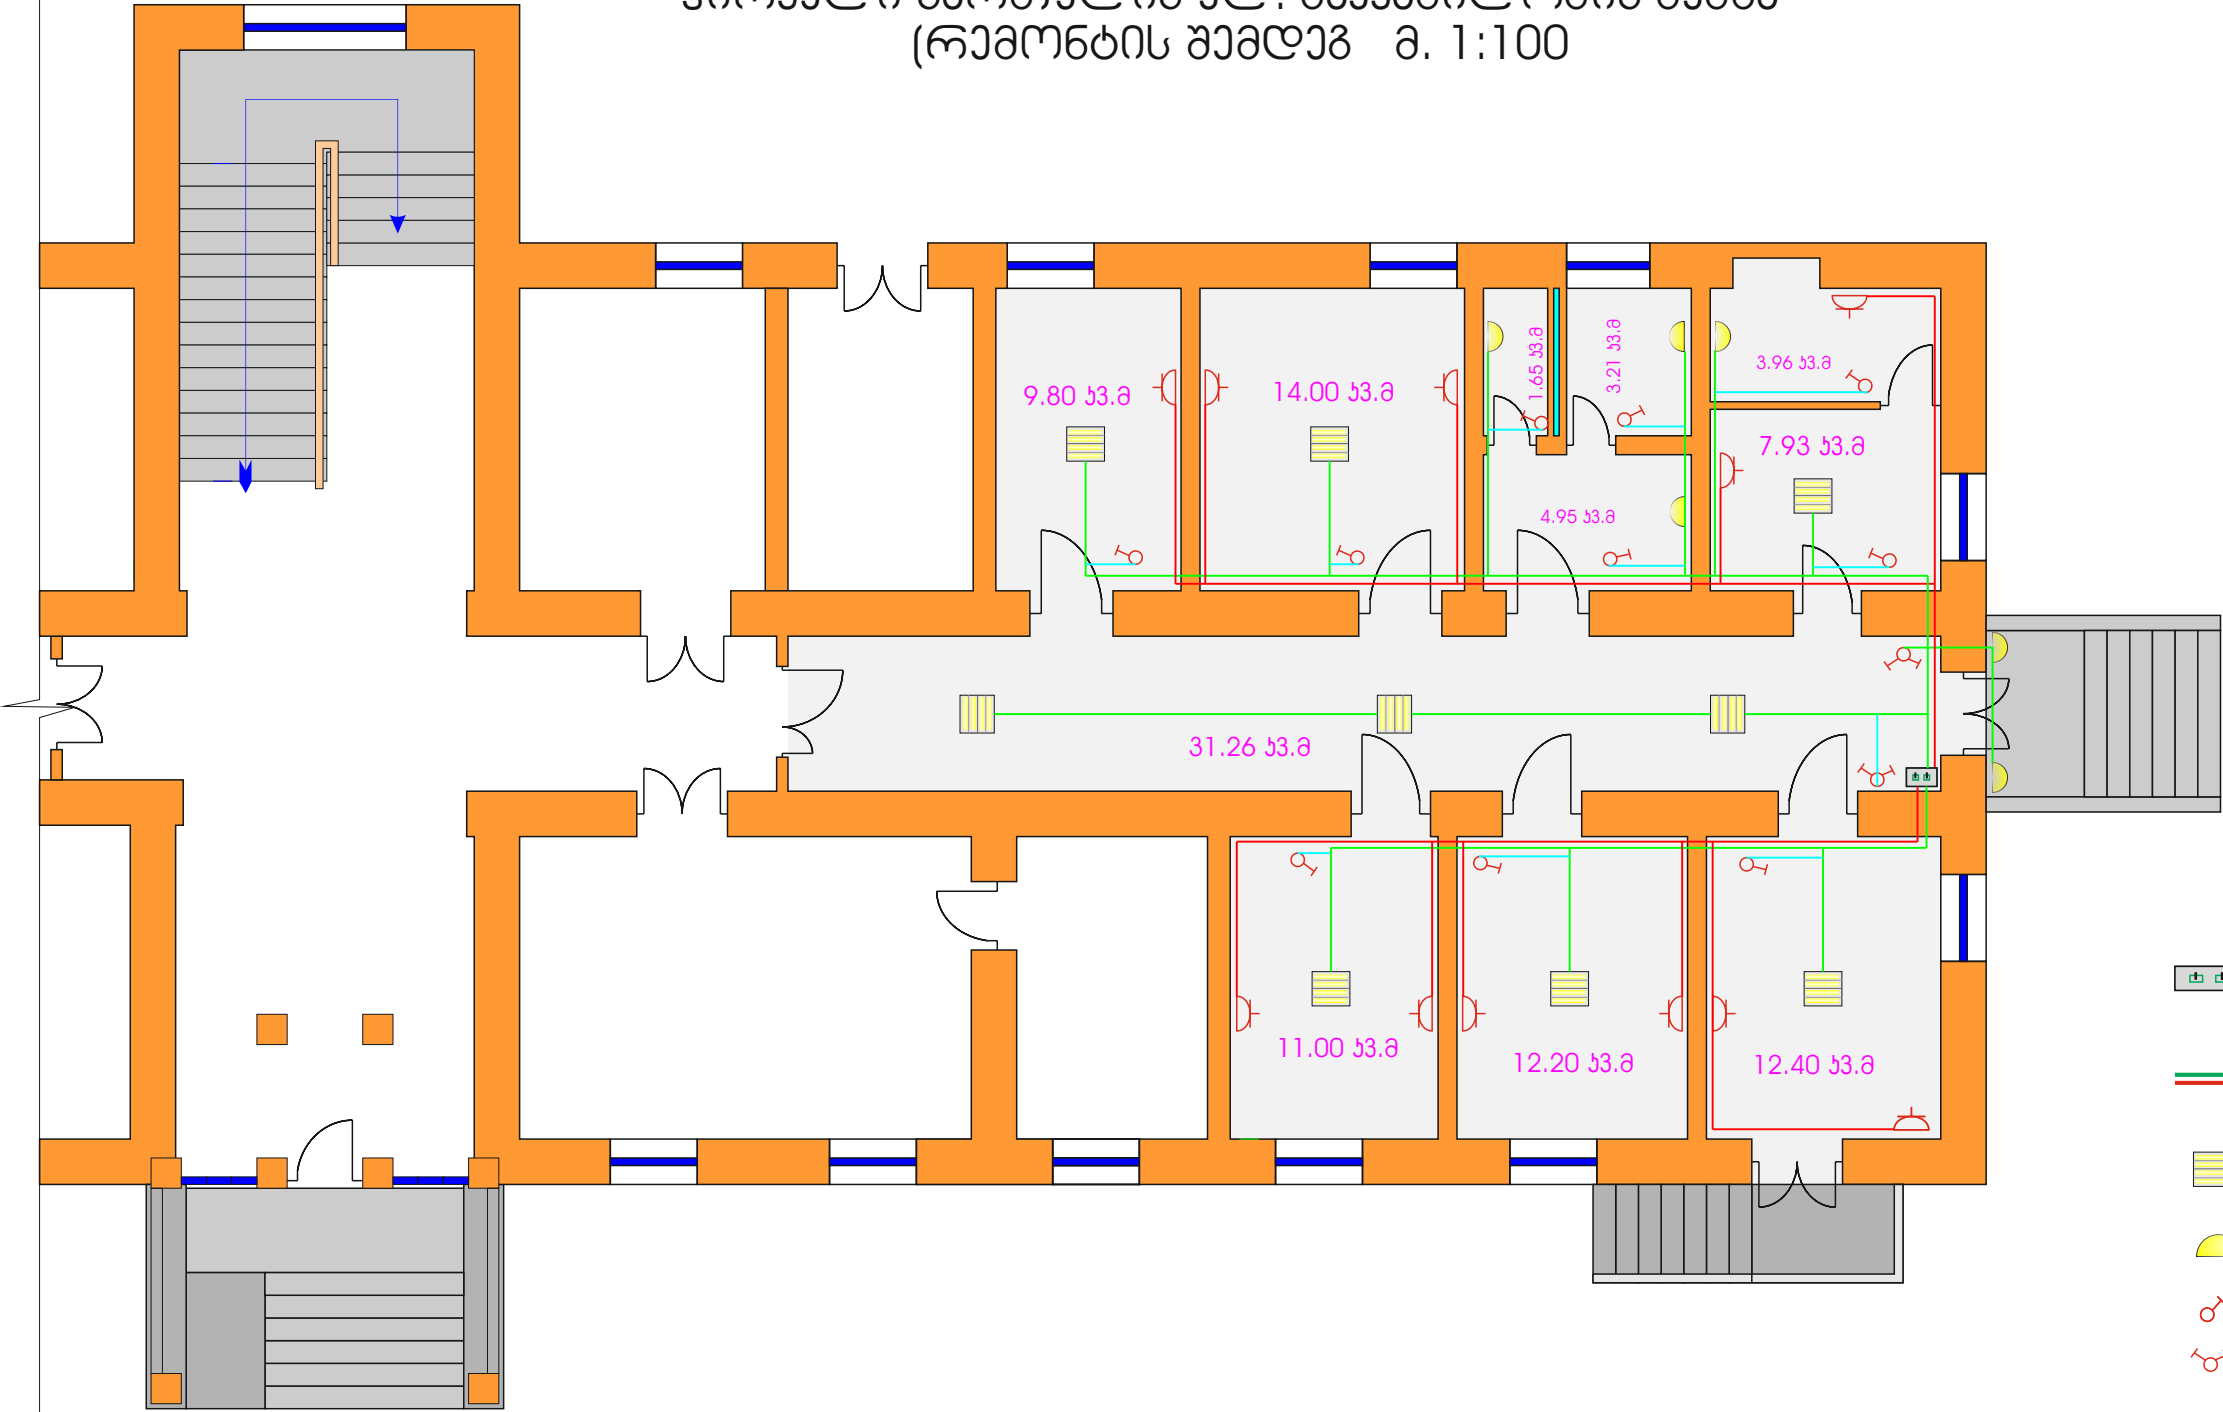

ვირვითი აღნიშვნები,
მასალის სპეციფიკაცია | სართ.

- გამანაწილებელი ფარი
ვპრობაბრი ამოგრთვლებით ----- 18.
- ელ. საღენი----- 218.00გ.
- ღახურული ტივის ოთხსათელიანი ---- 98.
ლუმიწესცენბერი სანეთი-(4X40)პბ
- ხადლის ბრა----- 68.
- ერთ ვოლუსა ჩამრთველი----- 108.
- ორ ვოლუსა ჩამრთველი----- 28.
- გბაფსელური როზაბი ----- 118.
ღამამიწახელი ჟობაქბით

ღირაქბორი	მ. ბოლქვაძე			ღამაქვეთი: ხულოს მუნიციპალიტაბი	2015 წ		
შეასრულა	მ. ბოლქვაძე			ღაბა ხულო	სტაღრია	ფურც-ი	ფურც-ბი
				ყოფილი ვოლიაღინიის შენობის რამონბი			
ჟომ.გრაფიკა	თ. ბოლქვაძე			ვირველი სართულის ელ. გაყვანილობის გეგმა (რემონტის შემდეგ)	ი.მ „მიხილ ბოლქვაძე“		