
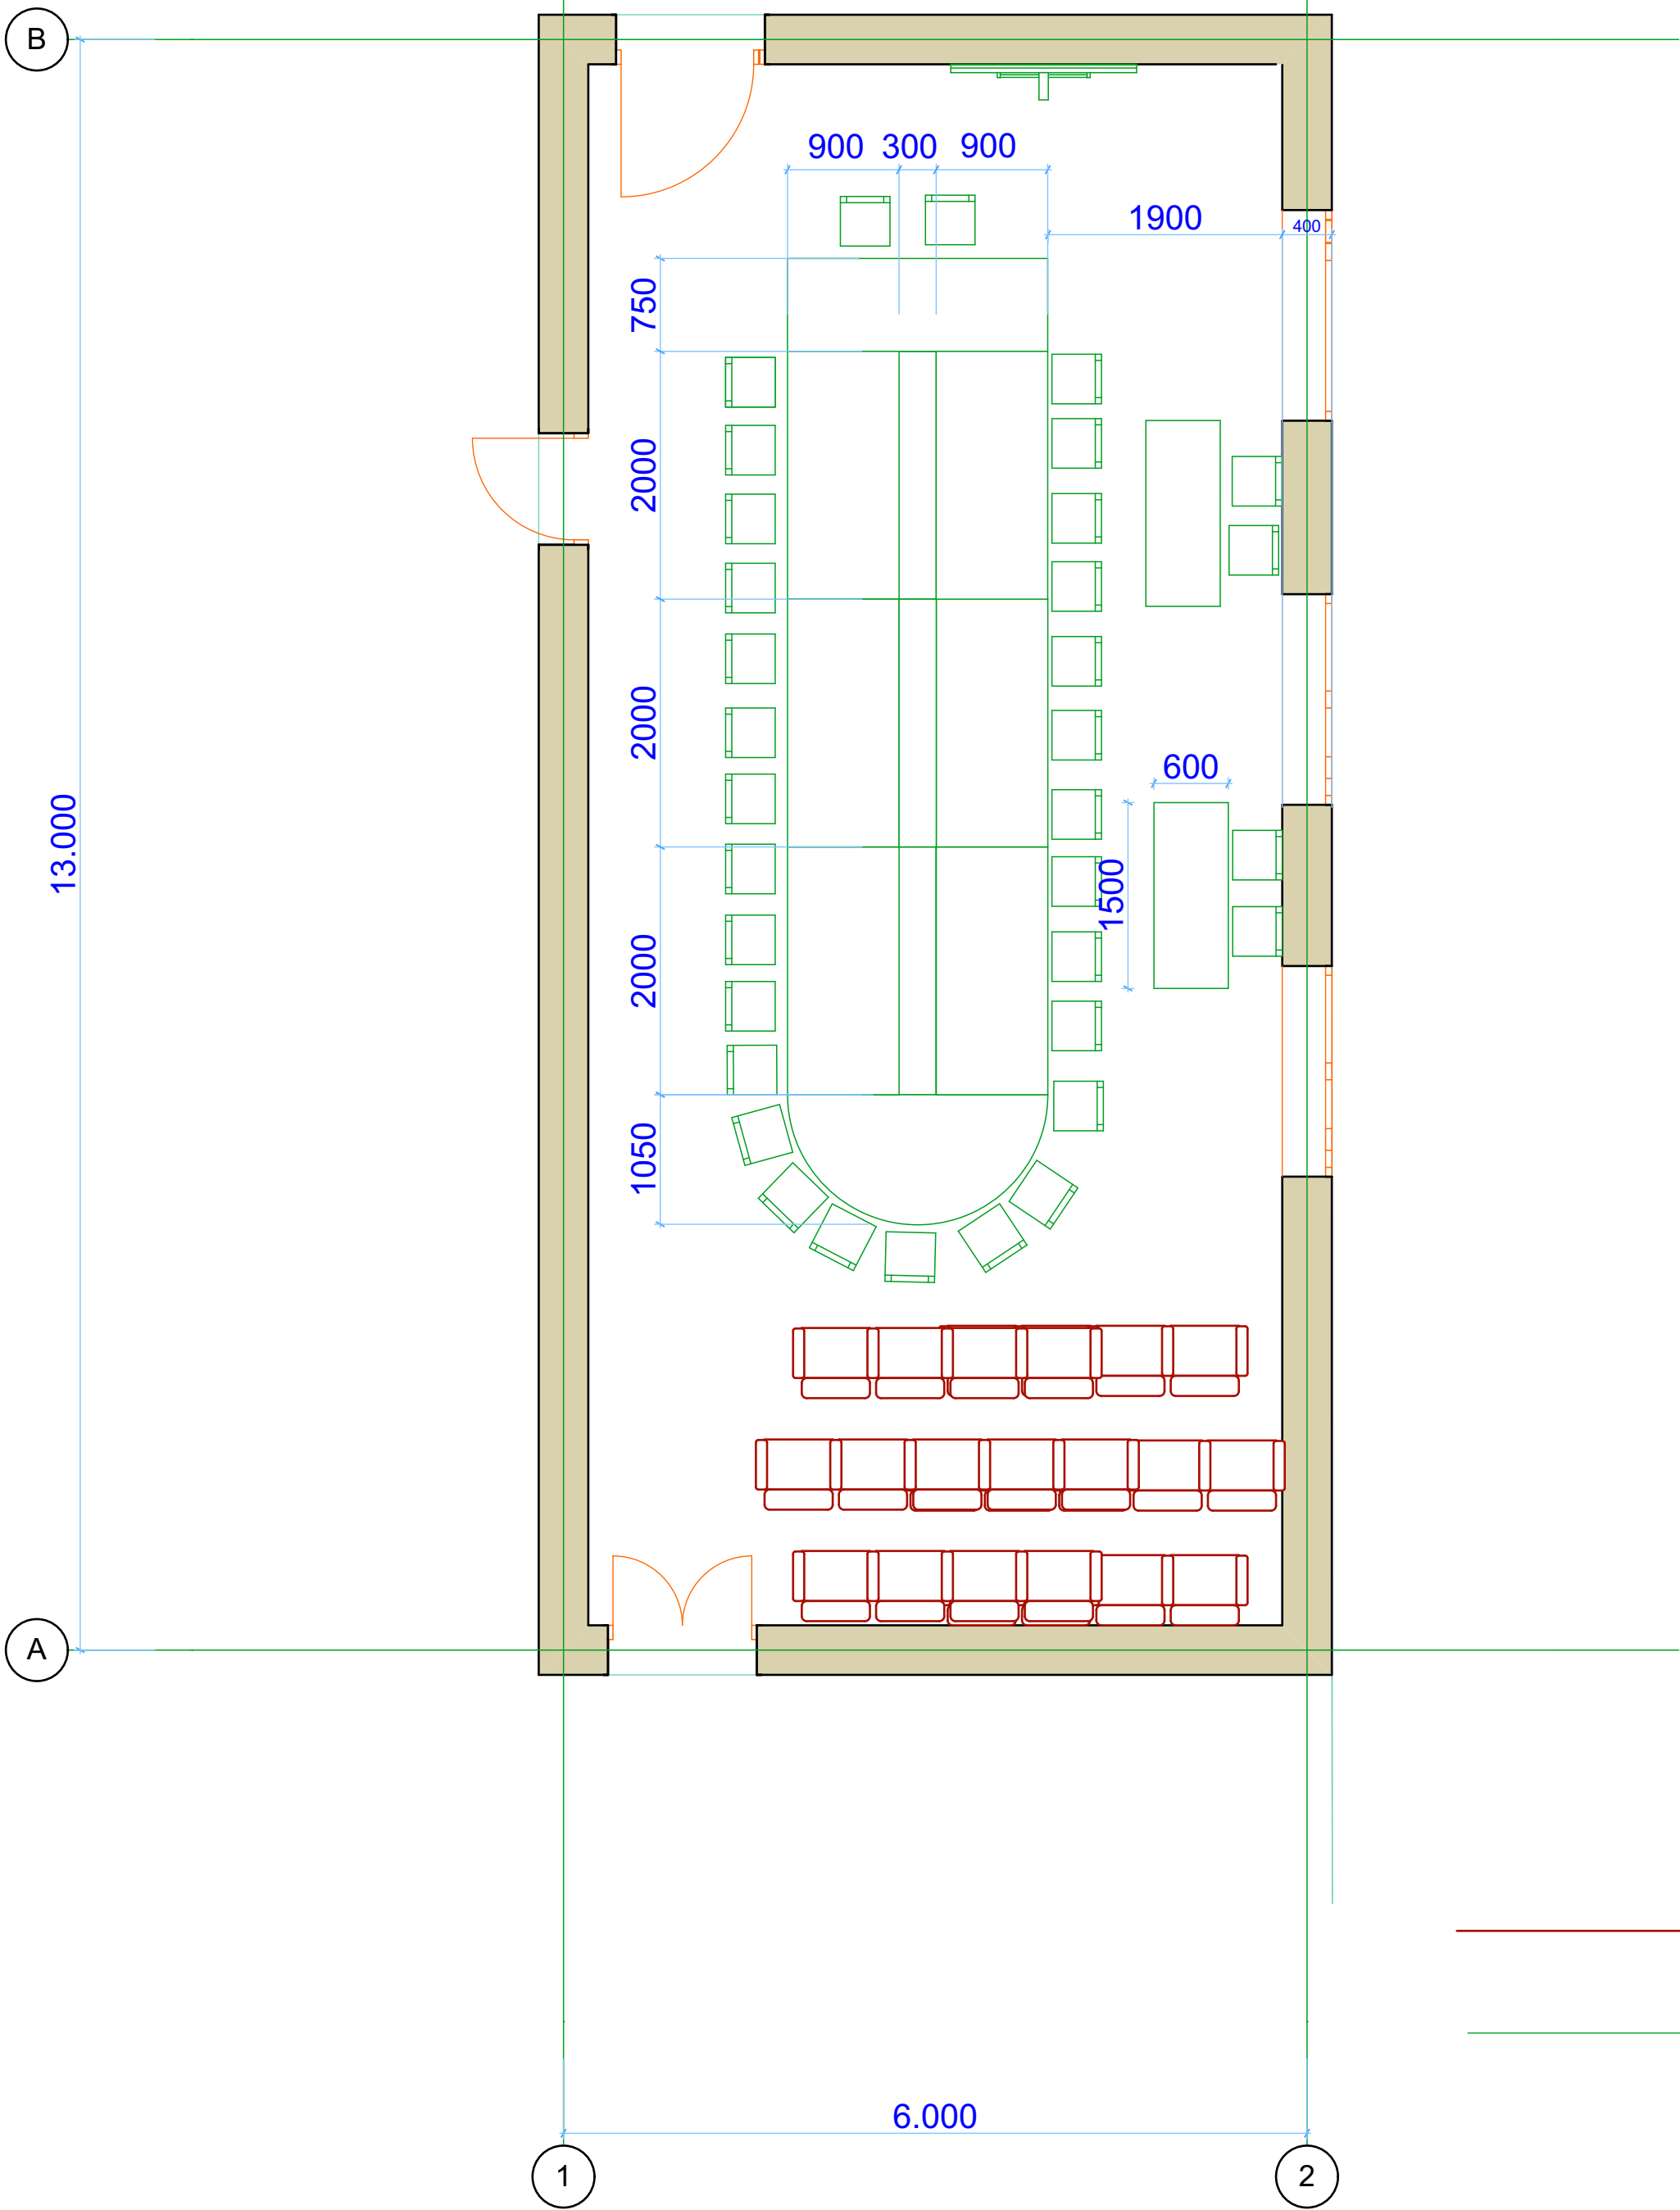


გეგმა მასშტაბი 1:50

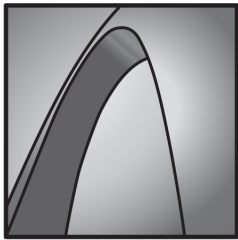

პირობითი აღნიშვნები

- არსებული სკამები
- დასამზადებელი მაგიდები და სკამები

Revision History			
RevID	ChID	Change Name	Date
Company Title			
			
#Contact Company			
#Contact Address1			
#Contact City			
#Contact Country			
#Contact Postcode			
#Project Name			
#Site Address1			
#Site City			
#Site Country			
#Site Postcode			
Drawing Name			
Drawing Status			
Modified by			Date
Checked by			Date
Drawing Scale			
Layout ID			Revision
A.02.3			