

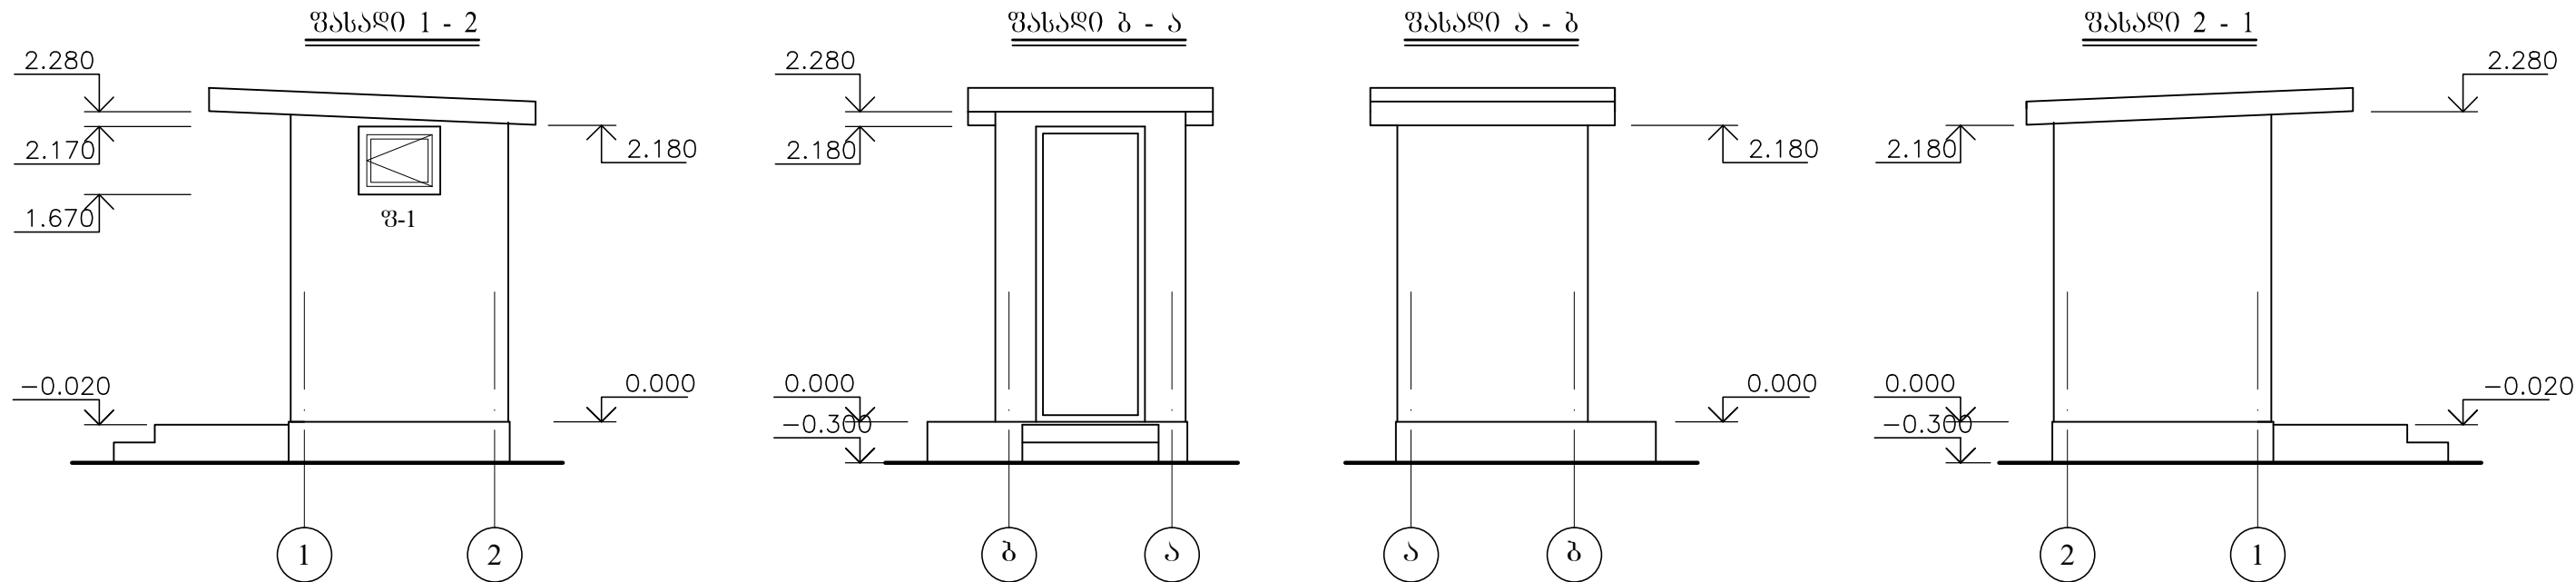
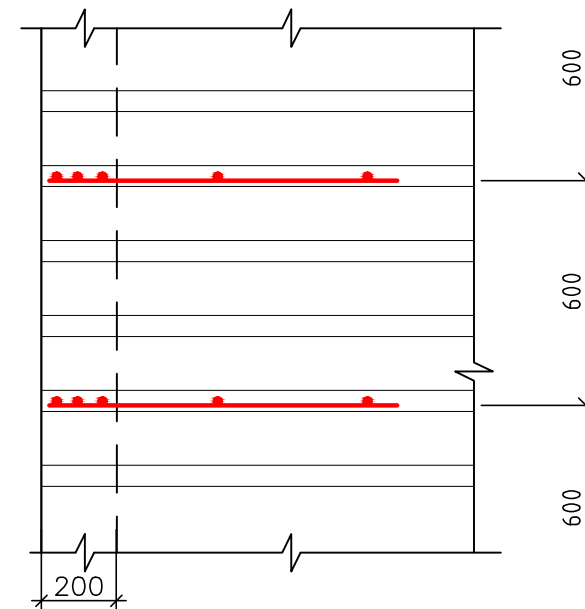


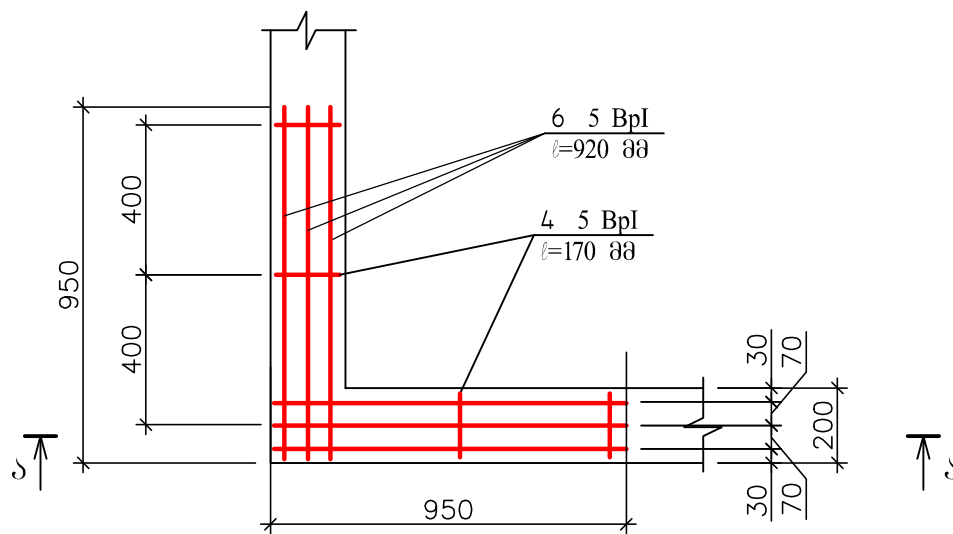

ბ ე ბ მ ა

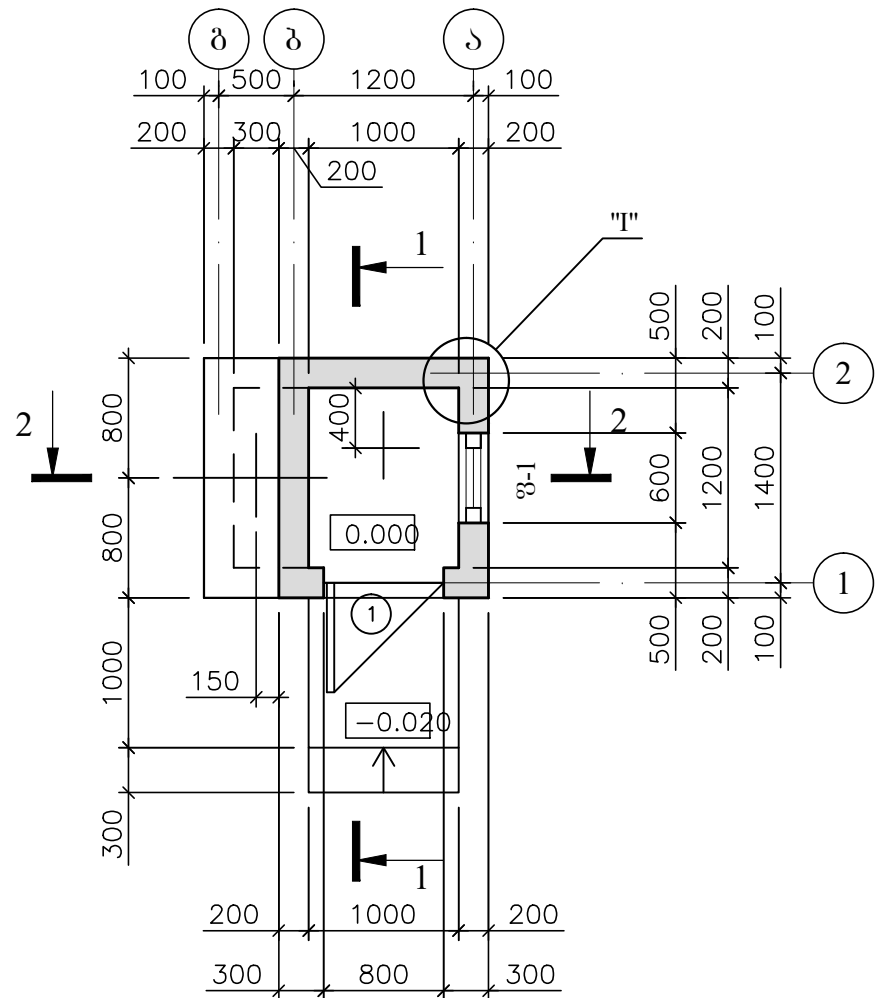

ს ა ე რ თ ო მ ი თ ი თ ე ბ ე ბ ი :

1. ეზოს ტუალეტის გაბარბუთებული ზომები: 1.4x1.6 მ. კედლებად გათვალისწინებულია გეტონის წვ. გლოკები (0.19x0.19x0.39 მეტრი) – 1.9 მ², კედლები ორივე მხარეიდან შეიღვსოს ქვიშა-ცემენტის ხსნარით – 18.2 მ². (მათ შორის ჰერი – 1.2 მ²). სათავსო შეიღვსოს შეიღვსოს ზეთოვანი საღებავით – 9.0 მ²
2. ტუალეტს აქვს ამოსაწმენდი ორმო (1.2x1.5x1.5), რომლის გარე ზედაპირი შეიღვსოს ორი ფენა ცხელი ბიტუმი – 1.8 მ²
3. პროექტით გათვალისწინებულია გეტონი მარკით B15(12.5) W6 F 100.

1. მუშა ნახაზების უწყისი და საერთო მითითებები იხ. ფურც. 1
2. ჭრილები: 1-1 და 2-2 იხ. ფურც. 3
3. ღირებულების შემავსებელი ელემენტების სპეციფიკაცია იხ. ფურც. 3
4. კედლის კუთხეების არმირება:
Ø5 BpI – 40.0 ბრძ. მ. – 6.0 კგ
5. დამონტაჟდეს თურქული ჯამი – 1 ც.
6. ჩოგალი (ჩ-1) სავენტილაციო მილისათვის გადახურვიდან ამოწეულია 100 მმ-ით.

დამკვეთი: მცხეთის მუნიციპალიტეტის გამგეობა	საპროექტო: შ.პ.ს. "არქსერვისი-2008"			პროექტის დასახელება: მცხეთის მუნიციპალიტეტის გამგეობის სოფ. მუხრანის წყალმომარაგების პროექტი	ფორმატი A-3
	დირექტორი	ხელმოწერა			
	პროექტინჟინერი	წ. ანდრეასი	წ. ანდრეასი		ფურცელი : წ-20
	შეასრულა	ბ. ანდრეასი	ბ. ანდრეასი	გეგმა. ფასაღები. კვანძი "I"	