


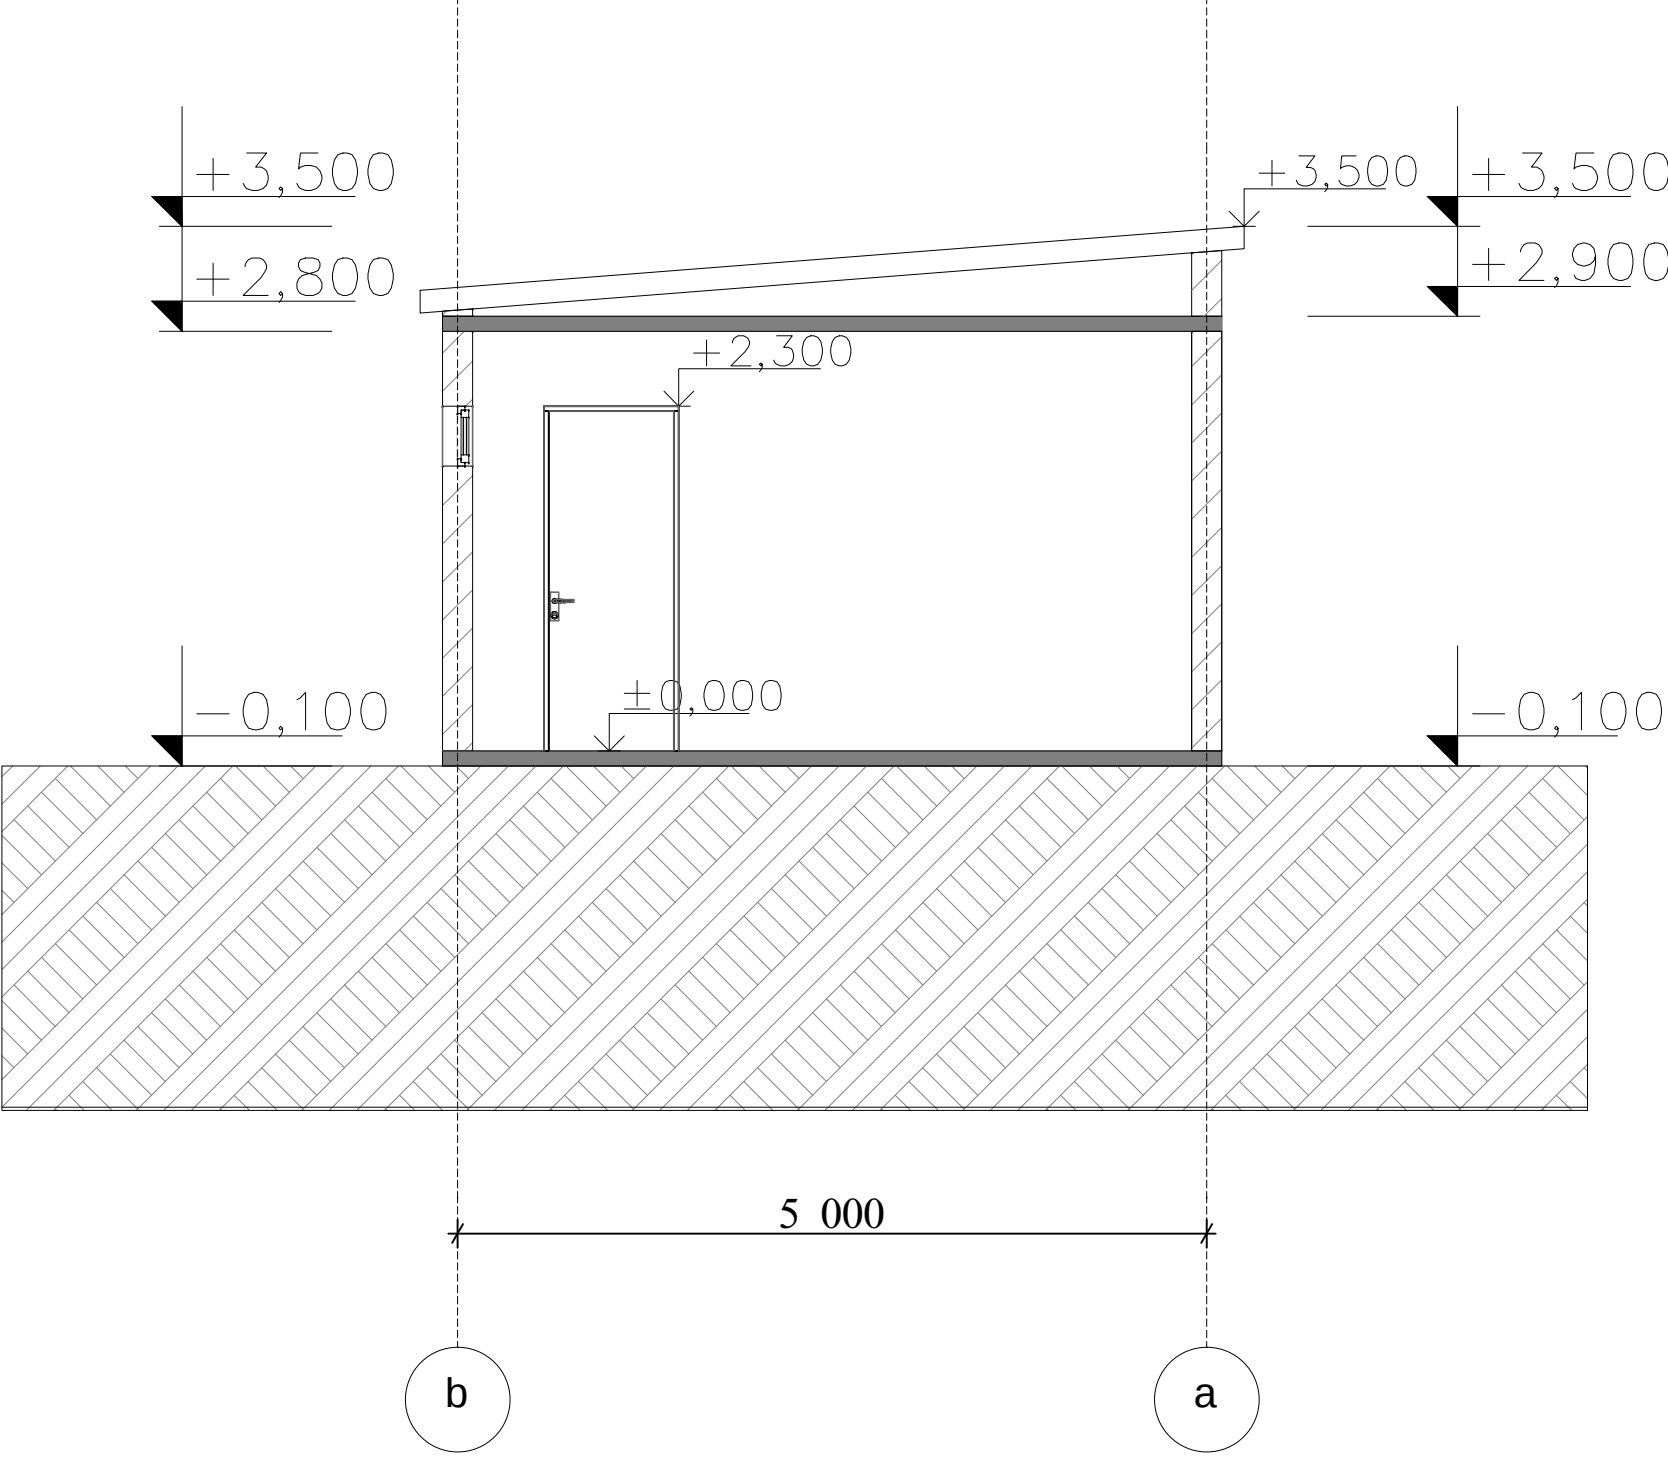

დამკვეთი: მცხეთის მუნიციპა- ლიტეტის გამგეობა	საპროექტო:			პროექტის დასახელება:	ფორმატი
	შ.პ.ს. "არქსერვისი-2008"			მცხეთის მუნიციპალიტეტის გამგეობის სოფ. მუხრანის წყალმომარაგების პროექტი	A-3
					მასშტაბი :
	დირექტორი	ხ.ნაზღაიძე		ჭრილი 2-2	ფურცელი :
პრ.მთ.ინჟინერი	წ. ანდრეასი	წ. ანდრეასი	V-32		
შეასრულა	ბ. ანდრეასი	ბ. ანდრეასი			