



ტერიტორიის შემოღობვა მ. 1 : 40

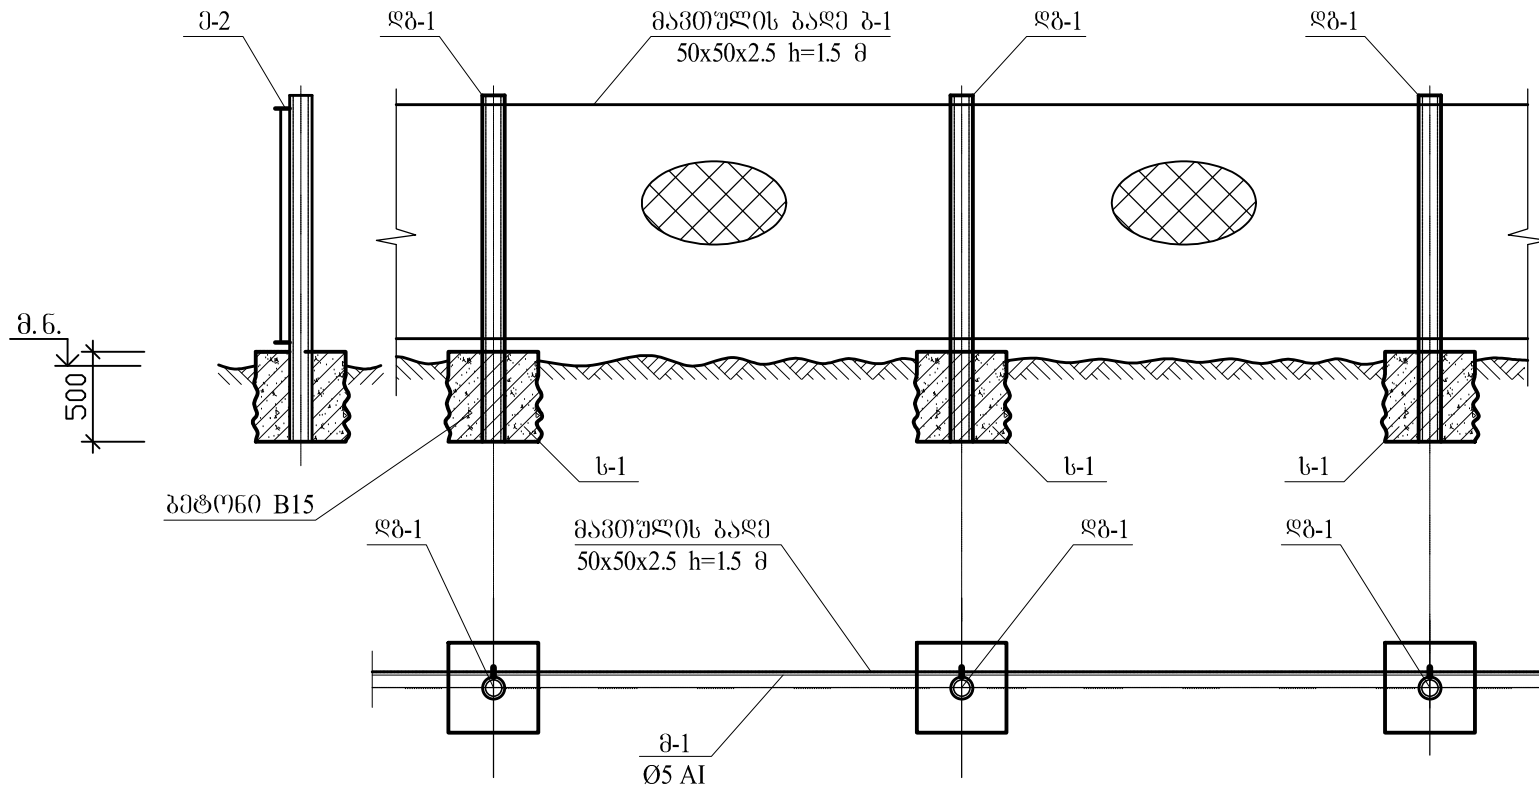

ჭაბურღილის ღრბის სპეციფიკაცია $L=93.8$ მ

პოვნ. №№	ნაკვეთის მარცხ. პოვნ. №№	დასახელება			რაიონ	ნაკვეთის ფონა, კვ	
		მასხიანობები				ერთ.	სულ
		კვითი, მმ	სიგრძე, მმ	სტანდარტი			
1	2	3	4	5	6	7	8
	ბ-1	მანქანის ბაღი L=93.8 მ 140.7 მ²			-		
1	ფბ-1	Ж57X4	2100		37	11.0	407.0
2	ფბ-2	Ж89X4	2200		2	18.4	36.8
	ფრ-2	Л 63x5	870		2	4.2	8.4
4		Л 63x5	1400		2	6.7	13.4
5		ბაღი Ж 5 BI (Ж6 AI). პოპო 50X50. 820X1400			1	16.0	16.0
	პ-2	Ø6 AI	100		78	0.022	1.7
	ანჟამა				2	-	-
	საკმეო				1	-	-
	მ-1	Ø5 AI	L=187.6 მ		-	-	28.1
		<u>მანაღა:</u>					
		გმეო60 B15 V=2.8 მ³					
		მეოის ამეოხრა ღა სანარხე მანანა 3.1 მ³					

ჰომობარო
მ. 1 : 40

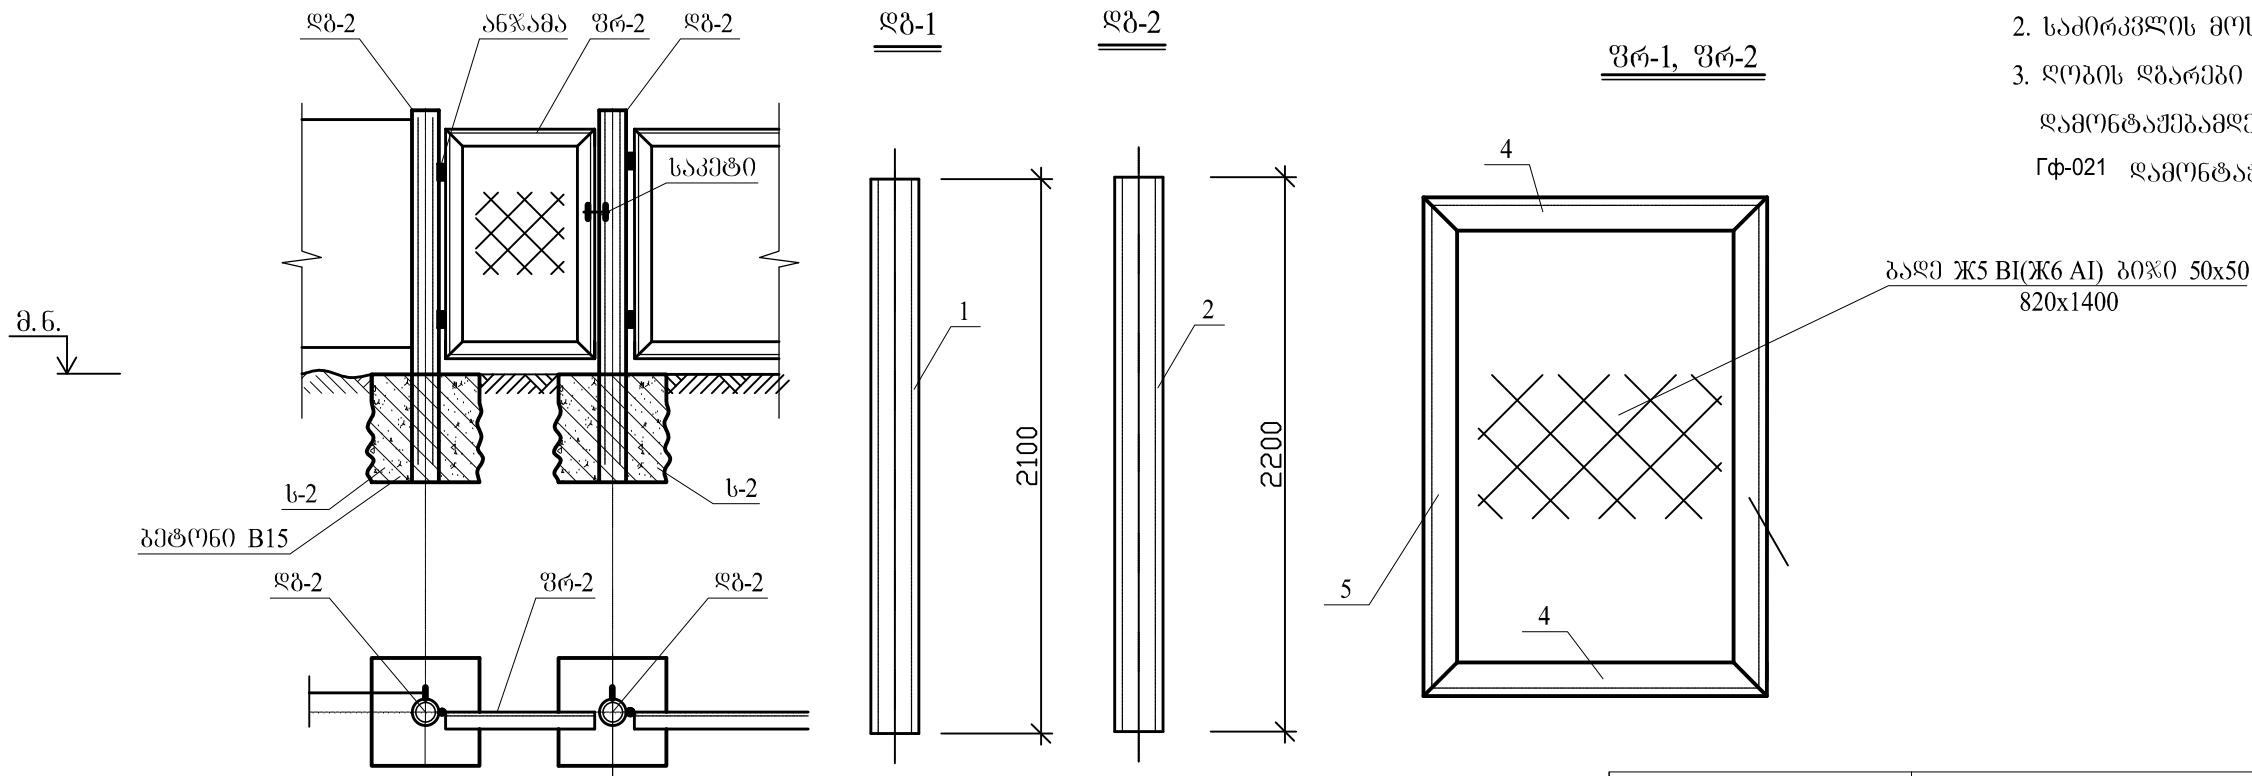

1. ღობე ეწყობა რელიეფის პარალელურად.
2. ხაძირკვლის მოსაწყობა მიწა მოიჭრას ხელით
3. ღობის ღბარები და კუთიკარის ღიბიონის ელემენტები
დამონტაჟებამდე დაიბრუნტოს ერთი ფენა ბრუნტით
⌘-021 დამონტაჟების შემდგომ შეიღებოს ორი ფენა საღებავით

ღამამეთი: მცხეთის მუნიციპალიტეტის გამგეობა	საპროექტო:			პროექტის დასახელება:	ფორმატი
	შ.პ.ს. "არქსერვისი-2008"			მცხეთის მუნიციპალიტეტის გამგეობის სოფ. მუხრანის წყალგომარაგების პროექტი	A-3
					მასშტაბი :
	ღირებურობი პრ.მთ.ინჟინერი შესრულა	ხ.ნახაიძე გ. ანდლუაძე გ. ანდლუაძე	 	№3 ჰაბზრდილის სანიტარული ზონის შექმნის	ფურცელი : V-45