


მიღბაყვანილობის აჟსონომეტრიული სჟემა

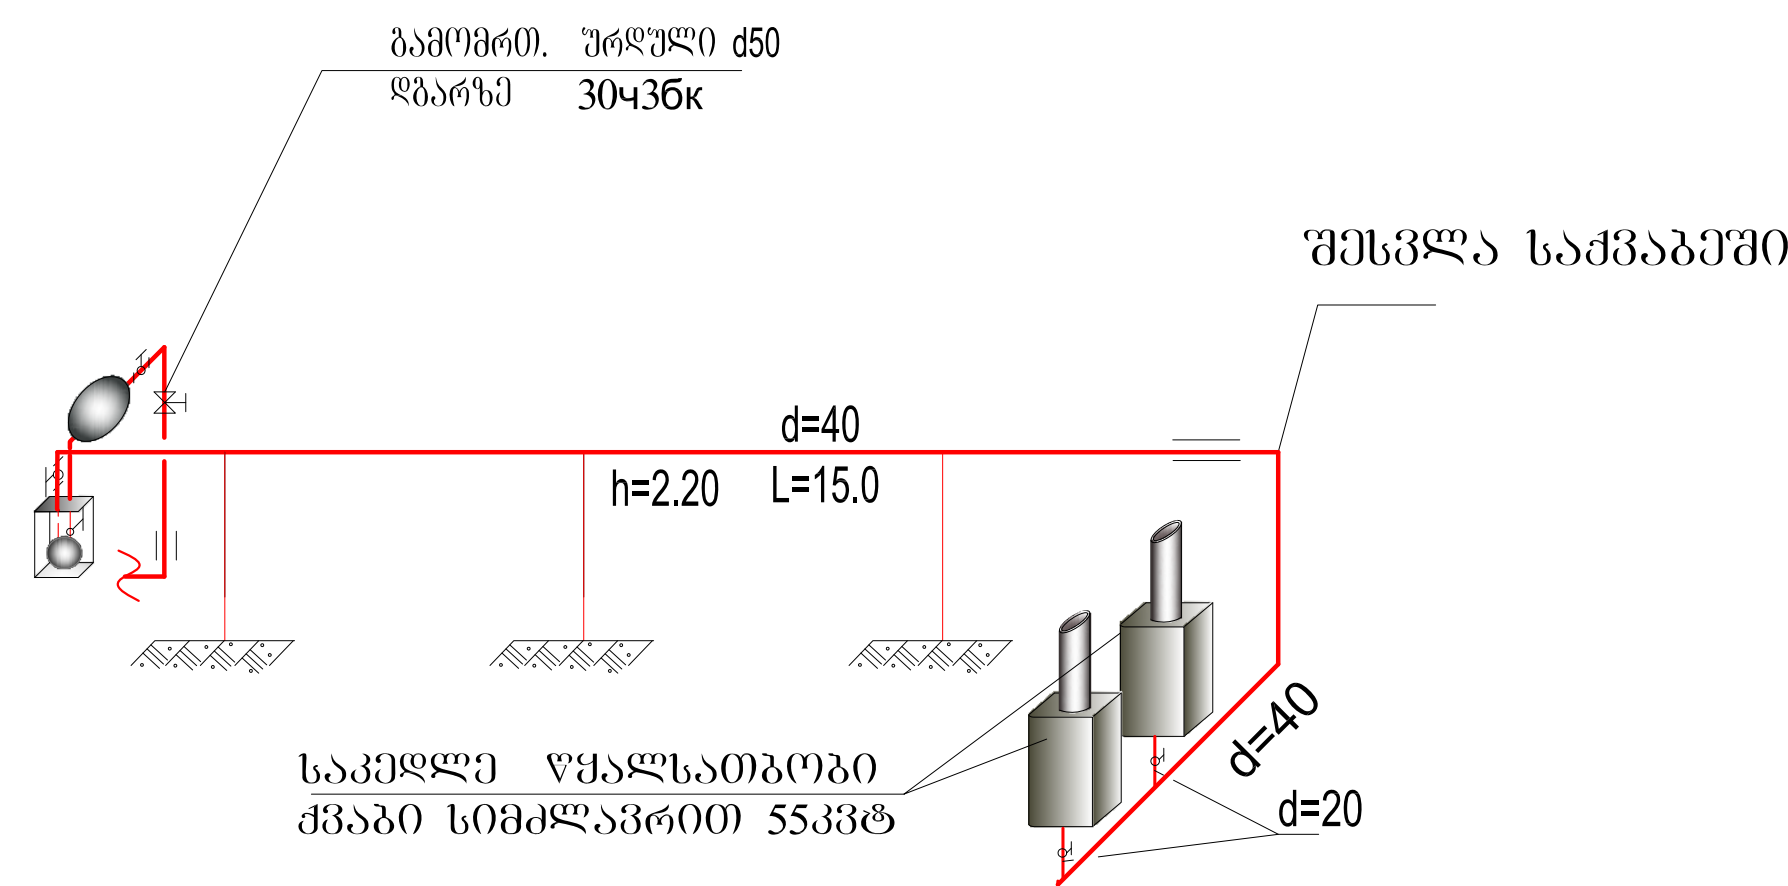

შენიშვნები

- პროექტი კალაში შივა შ.პ.ს. "ქართლი გაზის" მიერ გაცემული ტექნიკური პირობის შემდეგ.
- ხელსაწყოების დამენება და გაზსადენის მონტაჟი შესრულდეს СНиП2.04.08-87*-ის ნორმების და მრიცხველის პასკორტის მოთხოვნათა შესაბამისად.
- ღიად გამავალი გაზსადენი შეიღებოს ზეთის საღებავით 2 ფენად.
- პროექტიდან რაიმე გადახვევა შეთანხმებული იქნას საპროექტო ორგანიზაციასთან სამონტაჟო სამუშაოების დაწყებამდე.
- საპროექტო გაზსადენის ასკლები და დამკვეთი დაუშსტდეს აღბილზე.
- საქმეში მოეწოდოს ანალიზატორი მრიცხველზე იმპულსური პენტილის ბათვალისწინებით
- საქმის კელელი გამოყოფილია საბავშვო გაღის შენობის კელეებიდან.
- საქმის სახურავში ბათვალისწინებულია დეფექტორი.
- საქმის კელეებზე მოეწობილია ქალუხის ცხაური და გასანიავებელი სარკმელი.

ს კ ე ც ი ფ ი კ ა ც ი ა

	დასახელება	მას.	განზ. პრთ	რაოდ.	წონა (კგ) ერთი	რაოდ.
1	2	3	4	5	6	7
1	ბ.მრ."G25" ლითონის ყუთში	ფ	ც	1	1.8	"G25"
2	ბ.წნ.რებ-რი"GS-64-22" (კომპლექტში)	ფ	ც	1		"GS64-22"
3	გამომტრთველი ონკანი d=50მმ ღბარზე	თ	ც	1	3.38	30436K
4	გამომტრთველი მილტუნი d=50მმ	ფ	ც	2	1.04	12820-80
5	ელ.შედულეული სწორნაკერიანი ფოლადის მილი"ქლიმრ ბაქლიმრეული" იყოლაციით d=50მმ	ფ	ბ/მ.	15.0	2.71	10704-76
6	ელ.შედულეული სწორნაკერიანი ფოლადის მილი"ქლიმრ ბაქლიმრეული" იყოლაციით გარცმისათვის d=70მმ	ფ	ბ/მ.	6.0	5.4	10704-76
7	საკონტროლო მილი გარცმავი d=50მმ	ფ	ც	1		
8	წამგვარი d=50მმ 90°	ფ	ც	2		
9	მილი საქრღენებისათვის d=40მმ	ფ	ბ/მ	15.0		10704-76

სამუშაოთა მოცულობა


№	დასახელება	განზ.	რ-ბა.
1	2	3	4
1	ტრანშეის ამოთხრა III კატ. ბრუნტში ხელით 15X0.3X0.5	მ³	8.25
2	ქვიშის გაღიშის მოწყობა და მილის დავარვა 15X0.3X0.5	მ³	2.25
3	ტრანშეიში მილის მონტაჟი და გამოცდა d=50	ბ/მ	15.0
4	ტრანშეიში ბრუნტის უკან ჩაყრა	მ³	5.4
5	ხელმეტი ბრუნტის აღბილზე მოსწორება	მ³	2.3
6	ღიად გამავალი გაზსადენის გატარება-გამოცდა	ბ/მ	4.0
7	ღიად გამავალი გაზსადენის შეღებვა	მ²	0.32

პირობითი აღნიშვნები

გეგმაზე	აჟს.სჟემაზე	დასახელება
ღ/წ	ღ/წ	საპროექტო ღიად გამავალი/წ გაზსადენი
	⊕	ანალიზატორი
↺	↺	დამხშობი

პროექტის ნიშნით გაუმომარაგება			რევიზიის დანაშლება		გოდაკო2 გოლაო2	
გაუმომარაგების აჟსონომეტრიული სჟემა			საბავშვო ბავა-ბალი 4 ჰგუფზე			
დირექტორი	გ.პინინაშვილი		რევიზიის მინარეთი		შსს "გოლაო2" საინჟინერიავიო. ჯოდი 405095846	
ავტორი	წ.ბინისალი		სოფელი ნეროვანი		საპროექტო თბილისი	
დაამუშავა	ლ. მშვიდლობაძე		მასშტაბი		ფურცლის №	№14
შეამოწმა	ჩიბაიაძე					

ა. 1:25

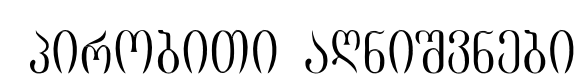სამუშაოთა მოცულობა

١ ٣ ٥ ٧ ٩ ١١ ١٣ ١٥ ١٧ ١٩ ٢١ ٢٣

პროცესის ნაწილი		ბაჟმომარაგება საქაპოს ბაჟმომარაგების გზაზე	ოპიკის დასაბუჯა				godako2		გოდაკო2
დირექტორი	ჯ.წიგინაშვილი		საბავშვო ბაგა-ბალი 4 ჯგუფზე				შპს "გოდაკო2"		საიტინგინფორმაციო, პოდი 405095846
ავტორი	ზ.ტინიშელი		ოპიკის მისამართი				სოფელი წეროვანი		
დასაბუჯა	ლ. მგვიტოშაძე		სოფელი წეროვანი				ბალ 5 92 90 30 22		საპროექტო თბილისი
შეამოწმა	ჩიბაიაძე								
			ბავშვის		ფურცლის №	№14			

მე.მამა

