

სოფელ წაროვანში ბაბა-ბაღის შენობა 4 ჯგუფზე

გეგმავლობის ორგანიზაციის პროექტი

პირობითი აღნიშვნები

- საპროექტო შენობა
- დროებითი შენობა
- წყ

წყალგაყვანილობა
- გ

გზა
- კ


კანალიზაცია
- კ

კავშირგაბმულობა
- ელ. ქსელები

სანიადგურე

პესკლინაგია

1. საპროექტო შენობა
2. საპროექტო საკვება
3. საპროექტო შენობის ოთახი
4. დროებითი შენობის ოთახი
5. დროებითი დანერგული საფარი
6. დროებითი საინჟინერო
7. დროებითი ღობე
8. დროებითი ჰიშვარი

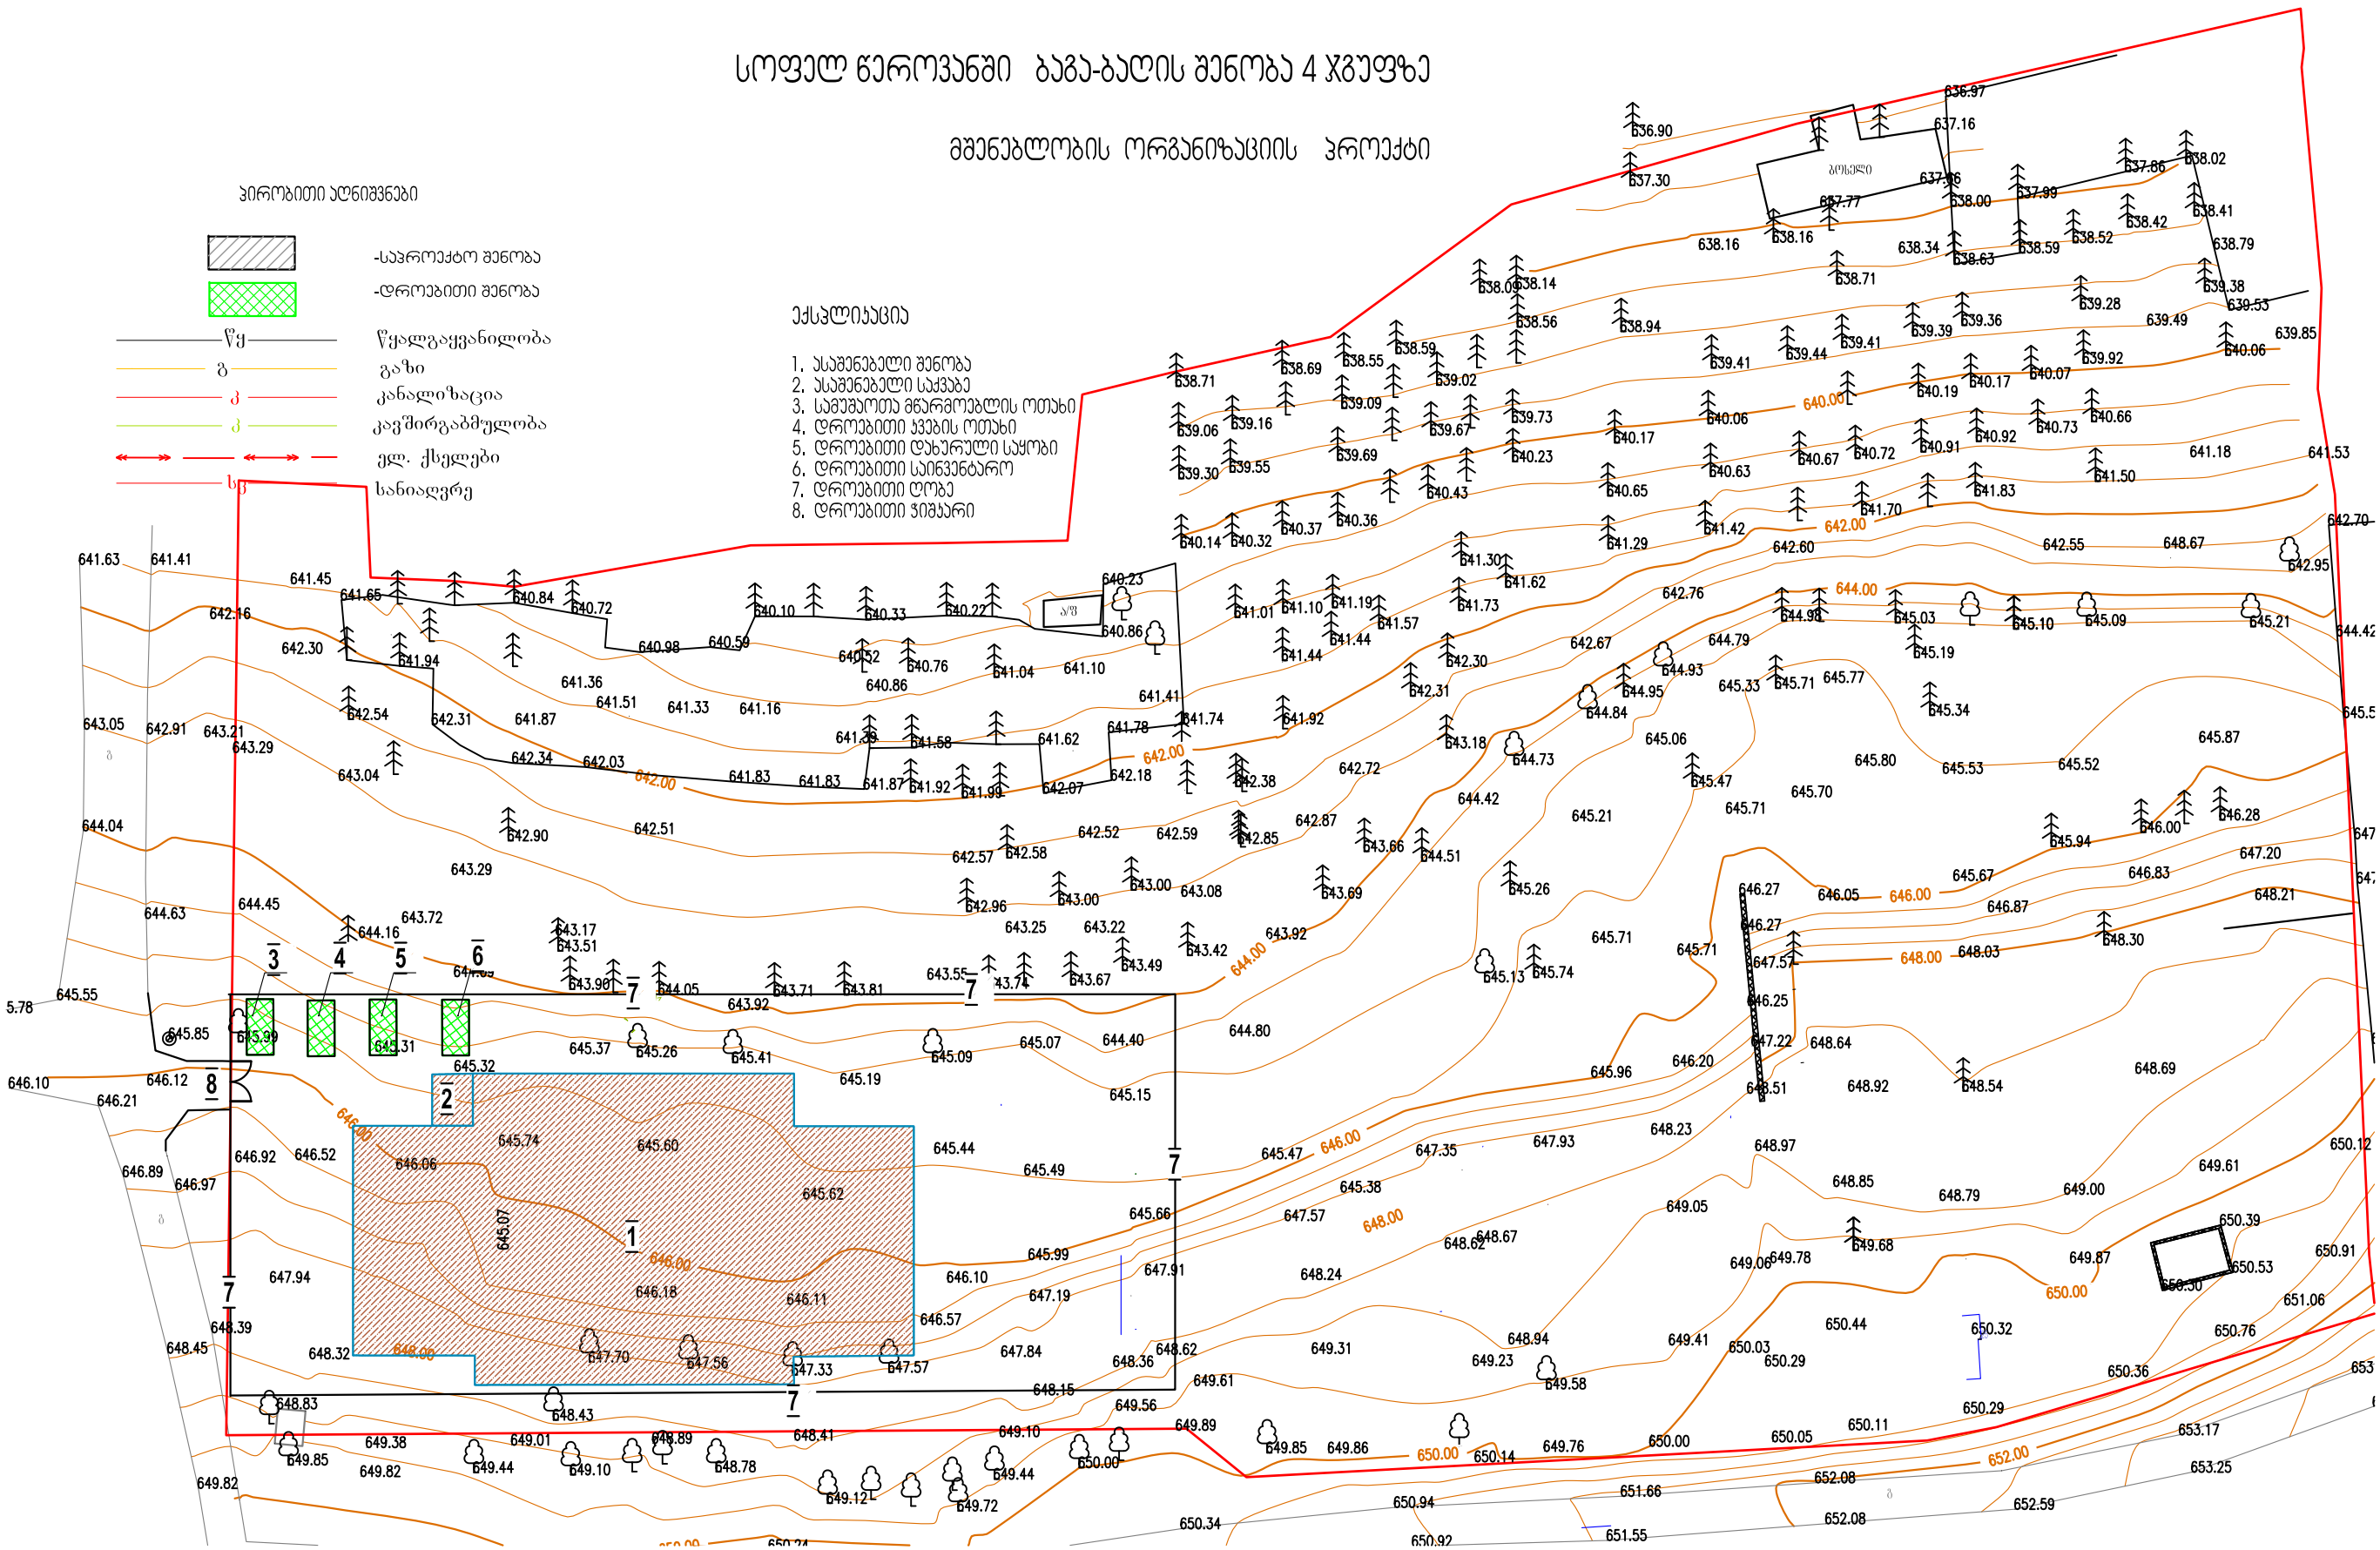

პროექტის ნაწილი			პროექტის დასახელება			გოდაკო2	
არქიტექტურული ნაწილი			საპროექტო ბაბა-ბაღი 4 ჯგუფზე			გოდაკო2	
დირექტორი	პ. პინინაშვილი		სოფელი წაროვანი			გზა "გოდაკო2" საინჟინერო-გეოდეზიო, კოდი 405095846 საპროექტო ტერიტორია თავის დადგენილების ქ. №60 ელ.ფოსტა godako@mail.ru ტელ 5 92 90 30 22	
ავტორი	ზ. ბინიძე						
დამამუშავ	პ. პინინაშვილი		შედეგი			ფურცლის №	
გამომცემი	დ. მარკოშვილი						