


შ. პ. ს. "თბილისეკსტროექტი"

მცხეთის რაიონის სოფ. წეროვანში ბაბა-ბაღის
მშენებლობისთვის გამოყოფილ მიწის
ნაკვეთზე ჩატარებული

საინჟინრო-გეოლოგიური კვლევების
ტექნიკური ანგარიში.


შ.პ.ს.
"თბილისეკსტროექტის"
დირექტორი

ინჟინერ-გეოლოგი

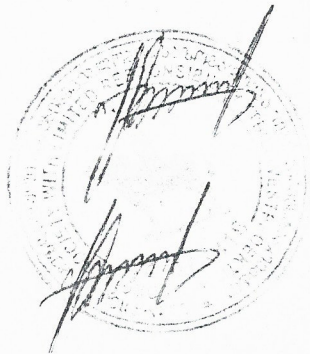

ი. ცხომელიძე

ი. ცხომელიძე

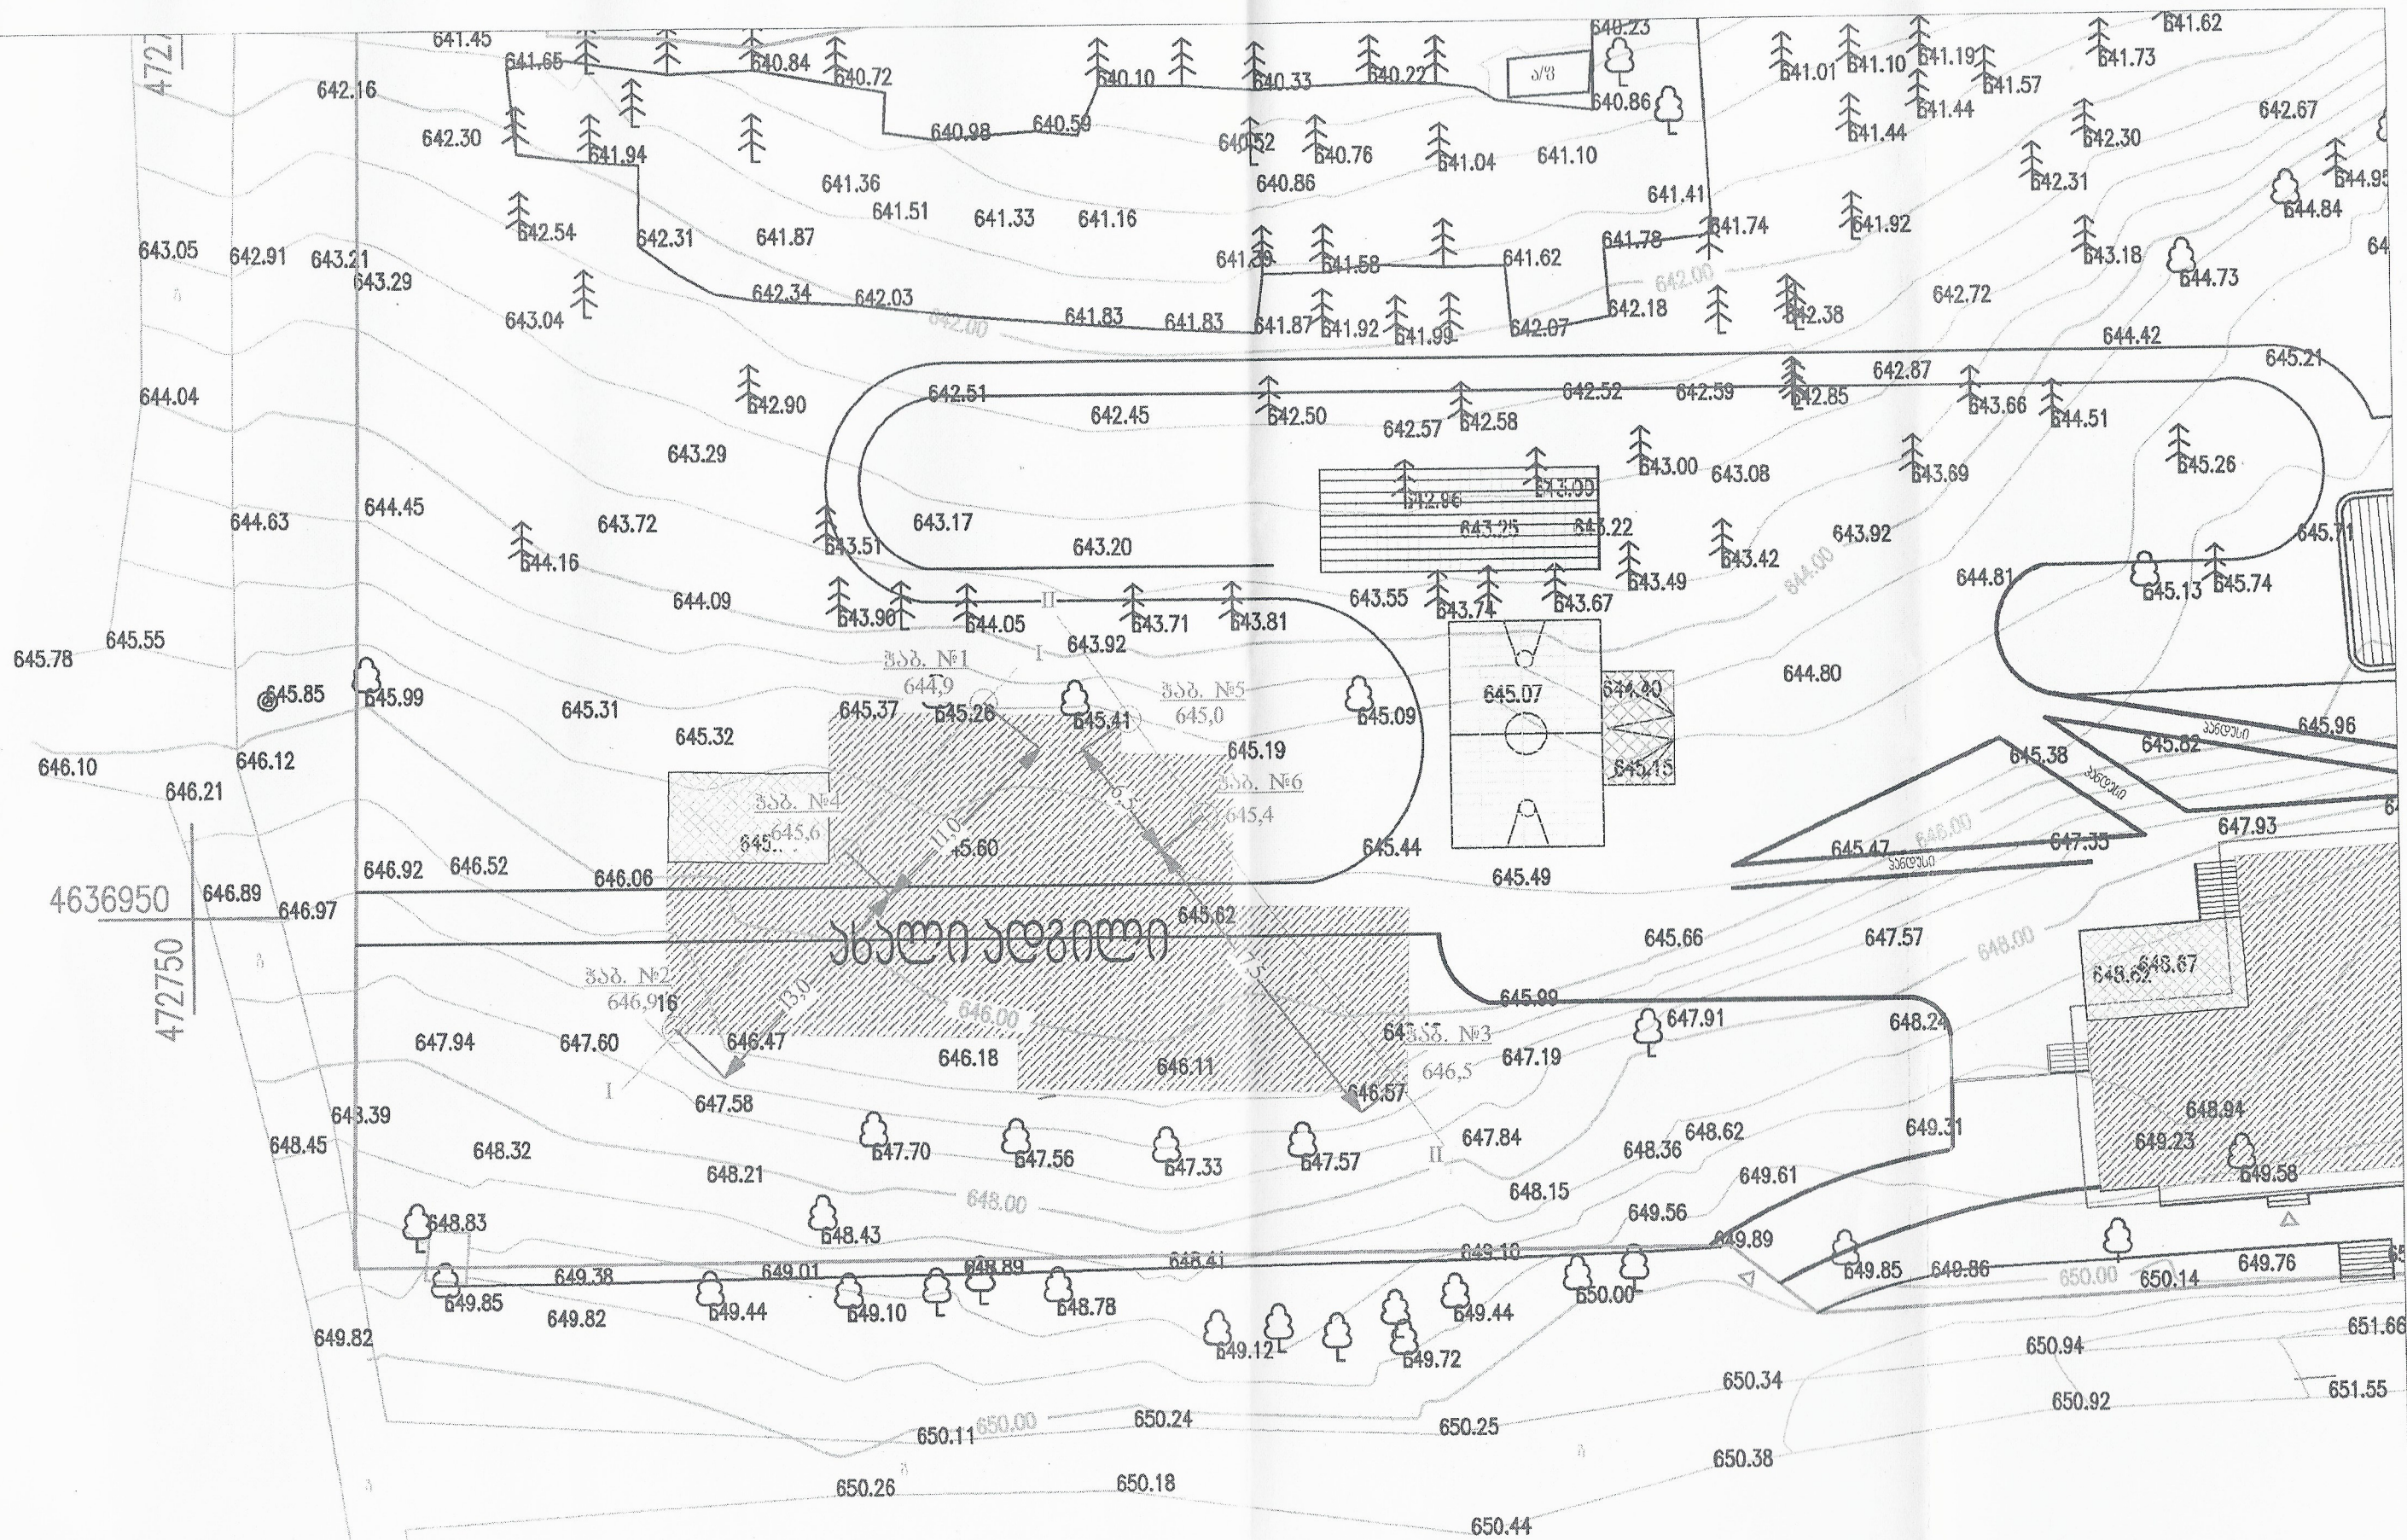

თანამდებობა	გვარი	ხელმოწერა	მცხეთის რ-ნო, სოფ. წიგნაძის მუნიციპალიტეტის ტერიტორიაზე				
დამამუშავებელი	დ. ბერიძე		ტაგუტლიშვილის ბანაკების სქემა				
ინჟინერი	დ. ბერიძე						
შეამოწმა	დ. ბერიძე						
შეამოწმა			სტადია	ფურცელი	ფურცელი	მასშტაბი	შ.პ.ს.
			მუშაობის	1	3		ფურცლის საერთო რაოდენობა