


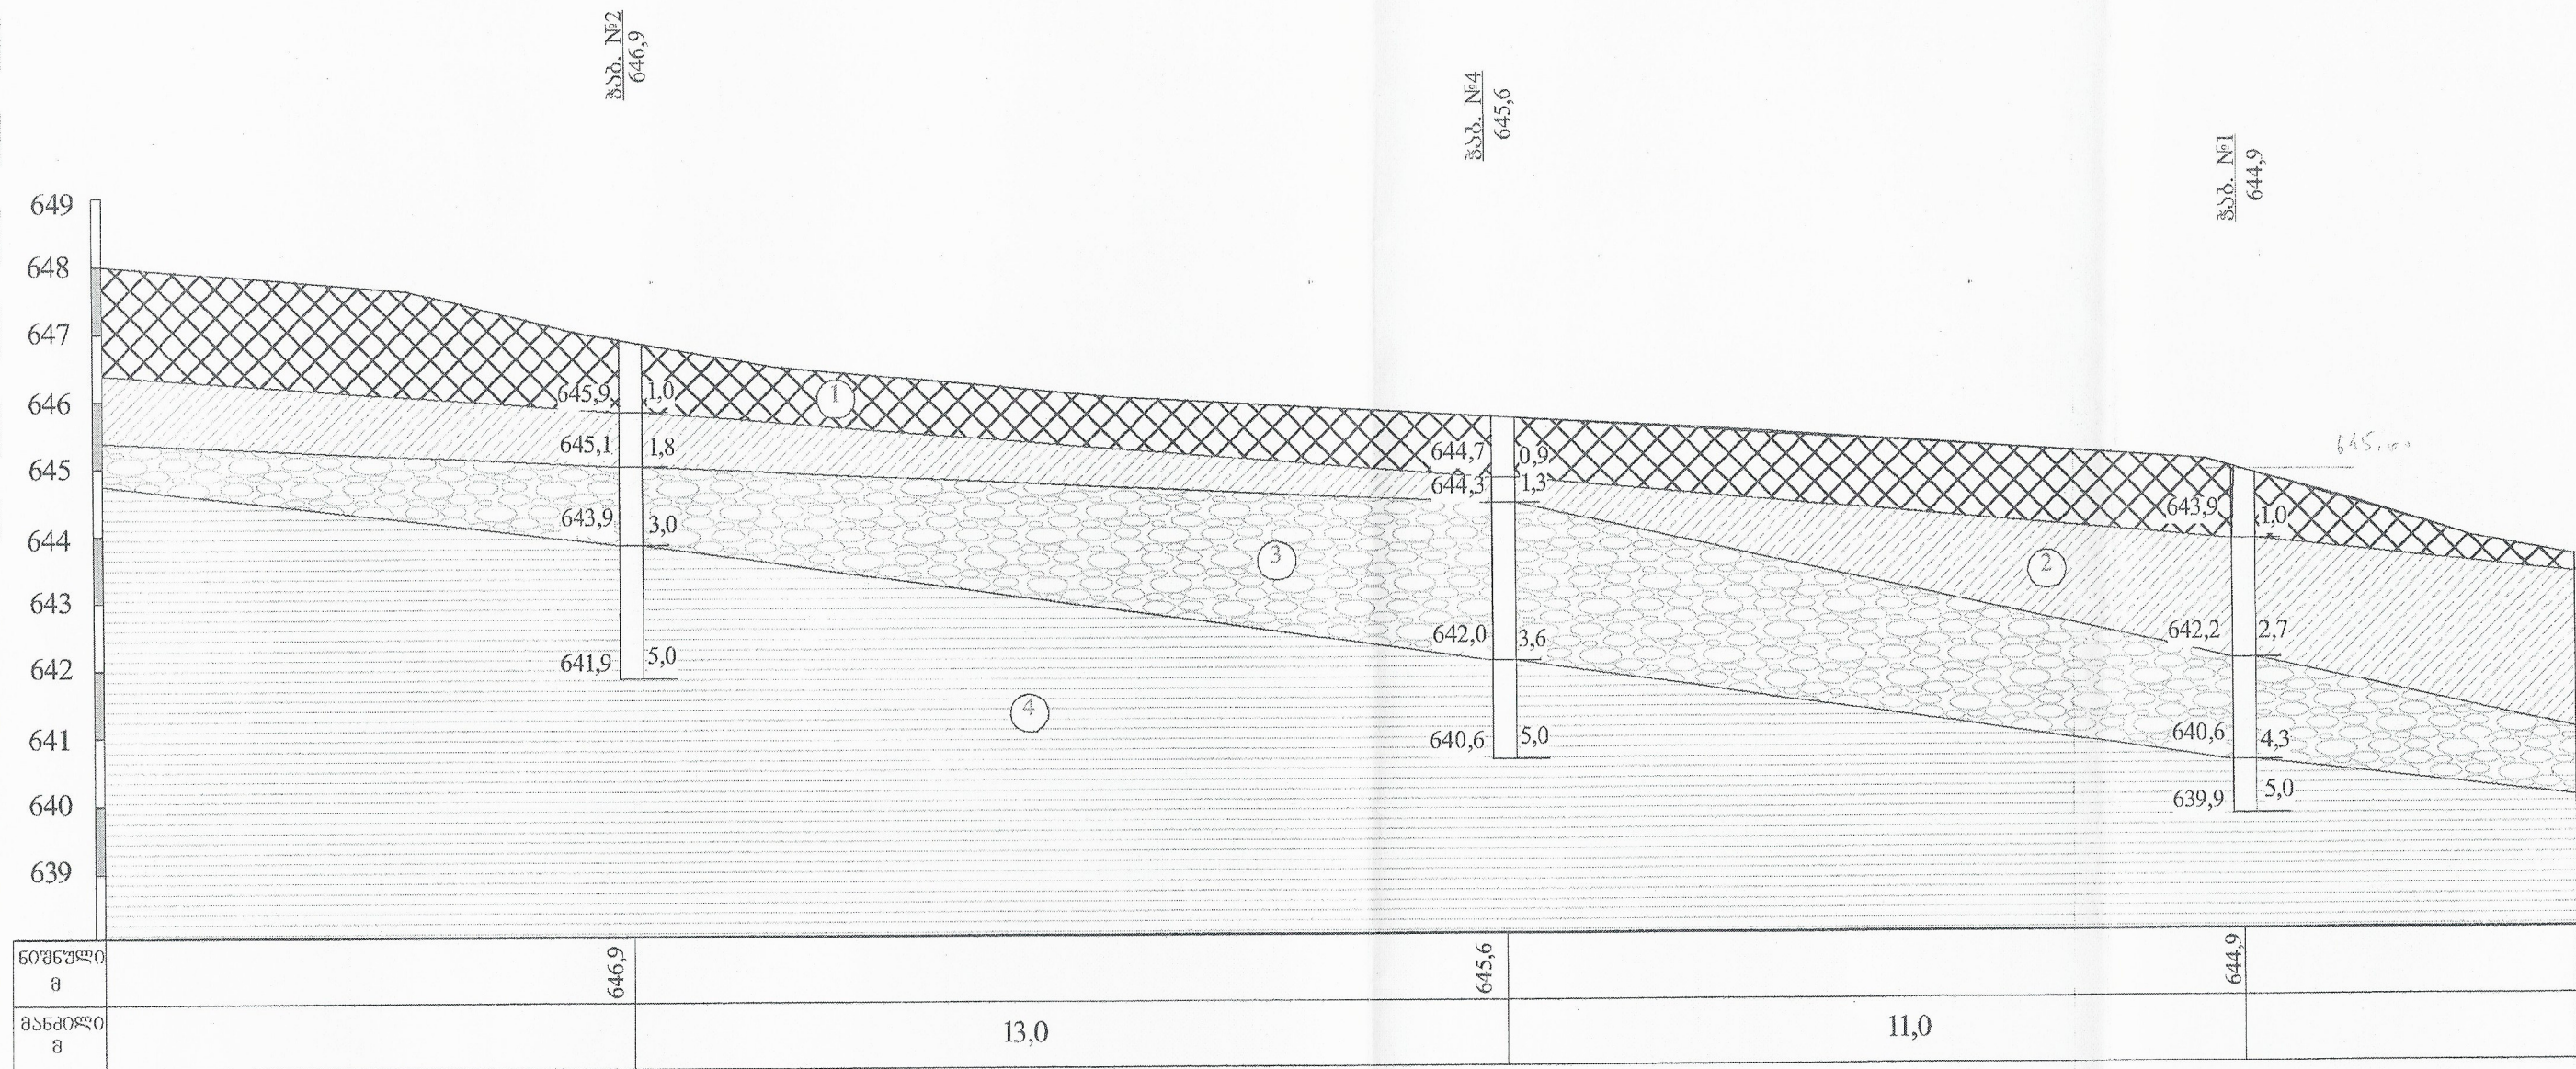

პირობითი ნიშნები




ნაყარი გრუნტი: თიხნარის მასა აბურის ნატეხების და ღორღის ჩანართებით, შემკვრივებული.




თიხნარი მოყვითალო-ნაცრისფერი, თაბაშირის გულებების და კენჭების ჩანართებით, ნახევრადმყარი.



კენჭნარი თიხნარის შემავსებლით 40%-მდე, თიხის ღინძებით, ტენიანი.

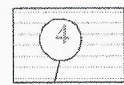

თიხა მოყვითალო-ყავისფერი, კენჭების ჩანართებით, კენჭნარის ღინძებით, ნახევრადმყარი.

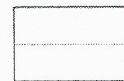

ლითოლოგიური საზღვარი

თანამდებობა	გვარი	ხელმოწერა	მცხეთის რ-ნი, სოფ. წერეთლის მუნიციპალიტეტის ტერიტორიაზე				
დირექტორი	ი. მჭედელიძე		საინჟინერო-გეოლოგიური ჯგუფი I-I				
ინჟინერი	ი. მჭედელიძე						
შეასრულა	ბ. სიმეონიძე						
შეამოწმა			სტადია	ფურცელი	ფურცელი	მასშტაბი	შ.პ.ს.
			მუშ. პრიზმი	2	3	1:100	შეამოწმებდა/მოწმობდა

